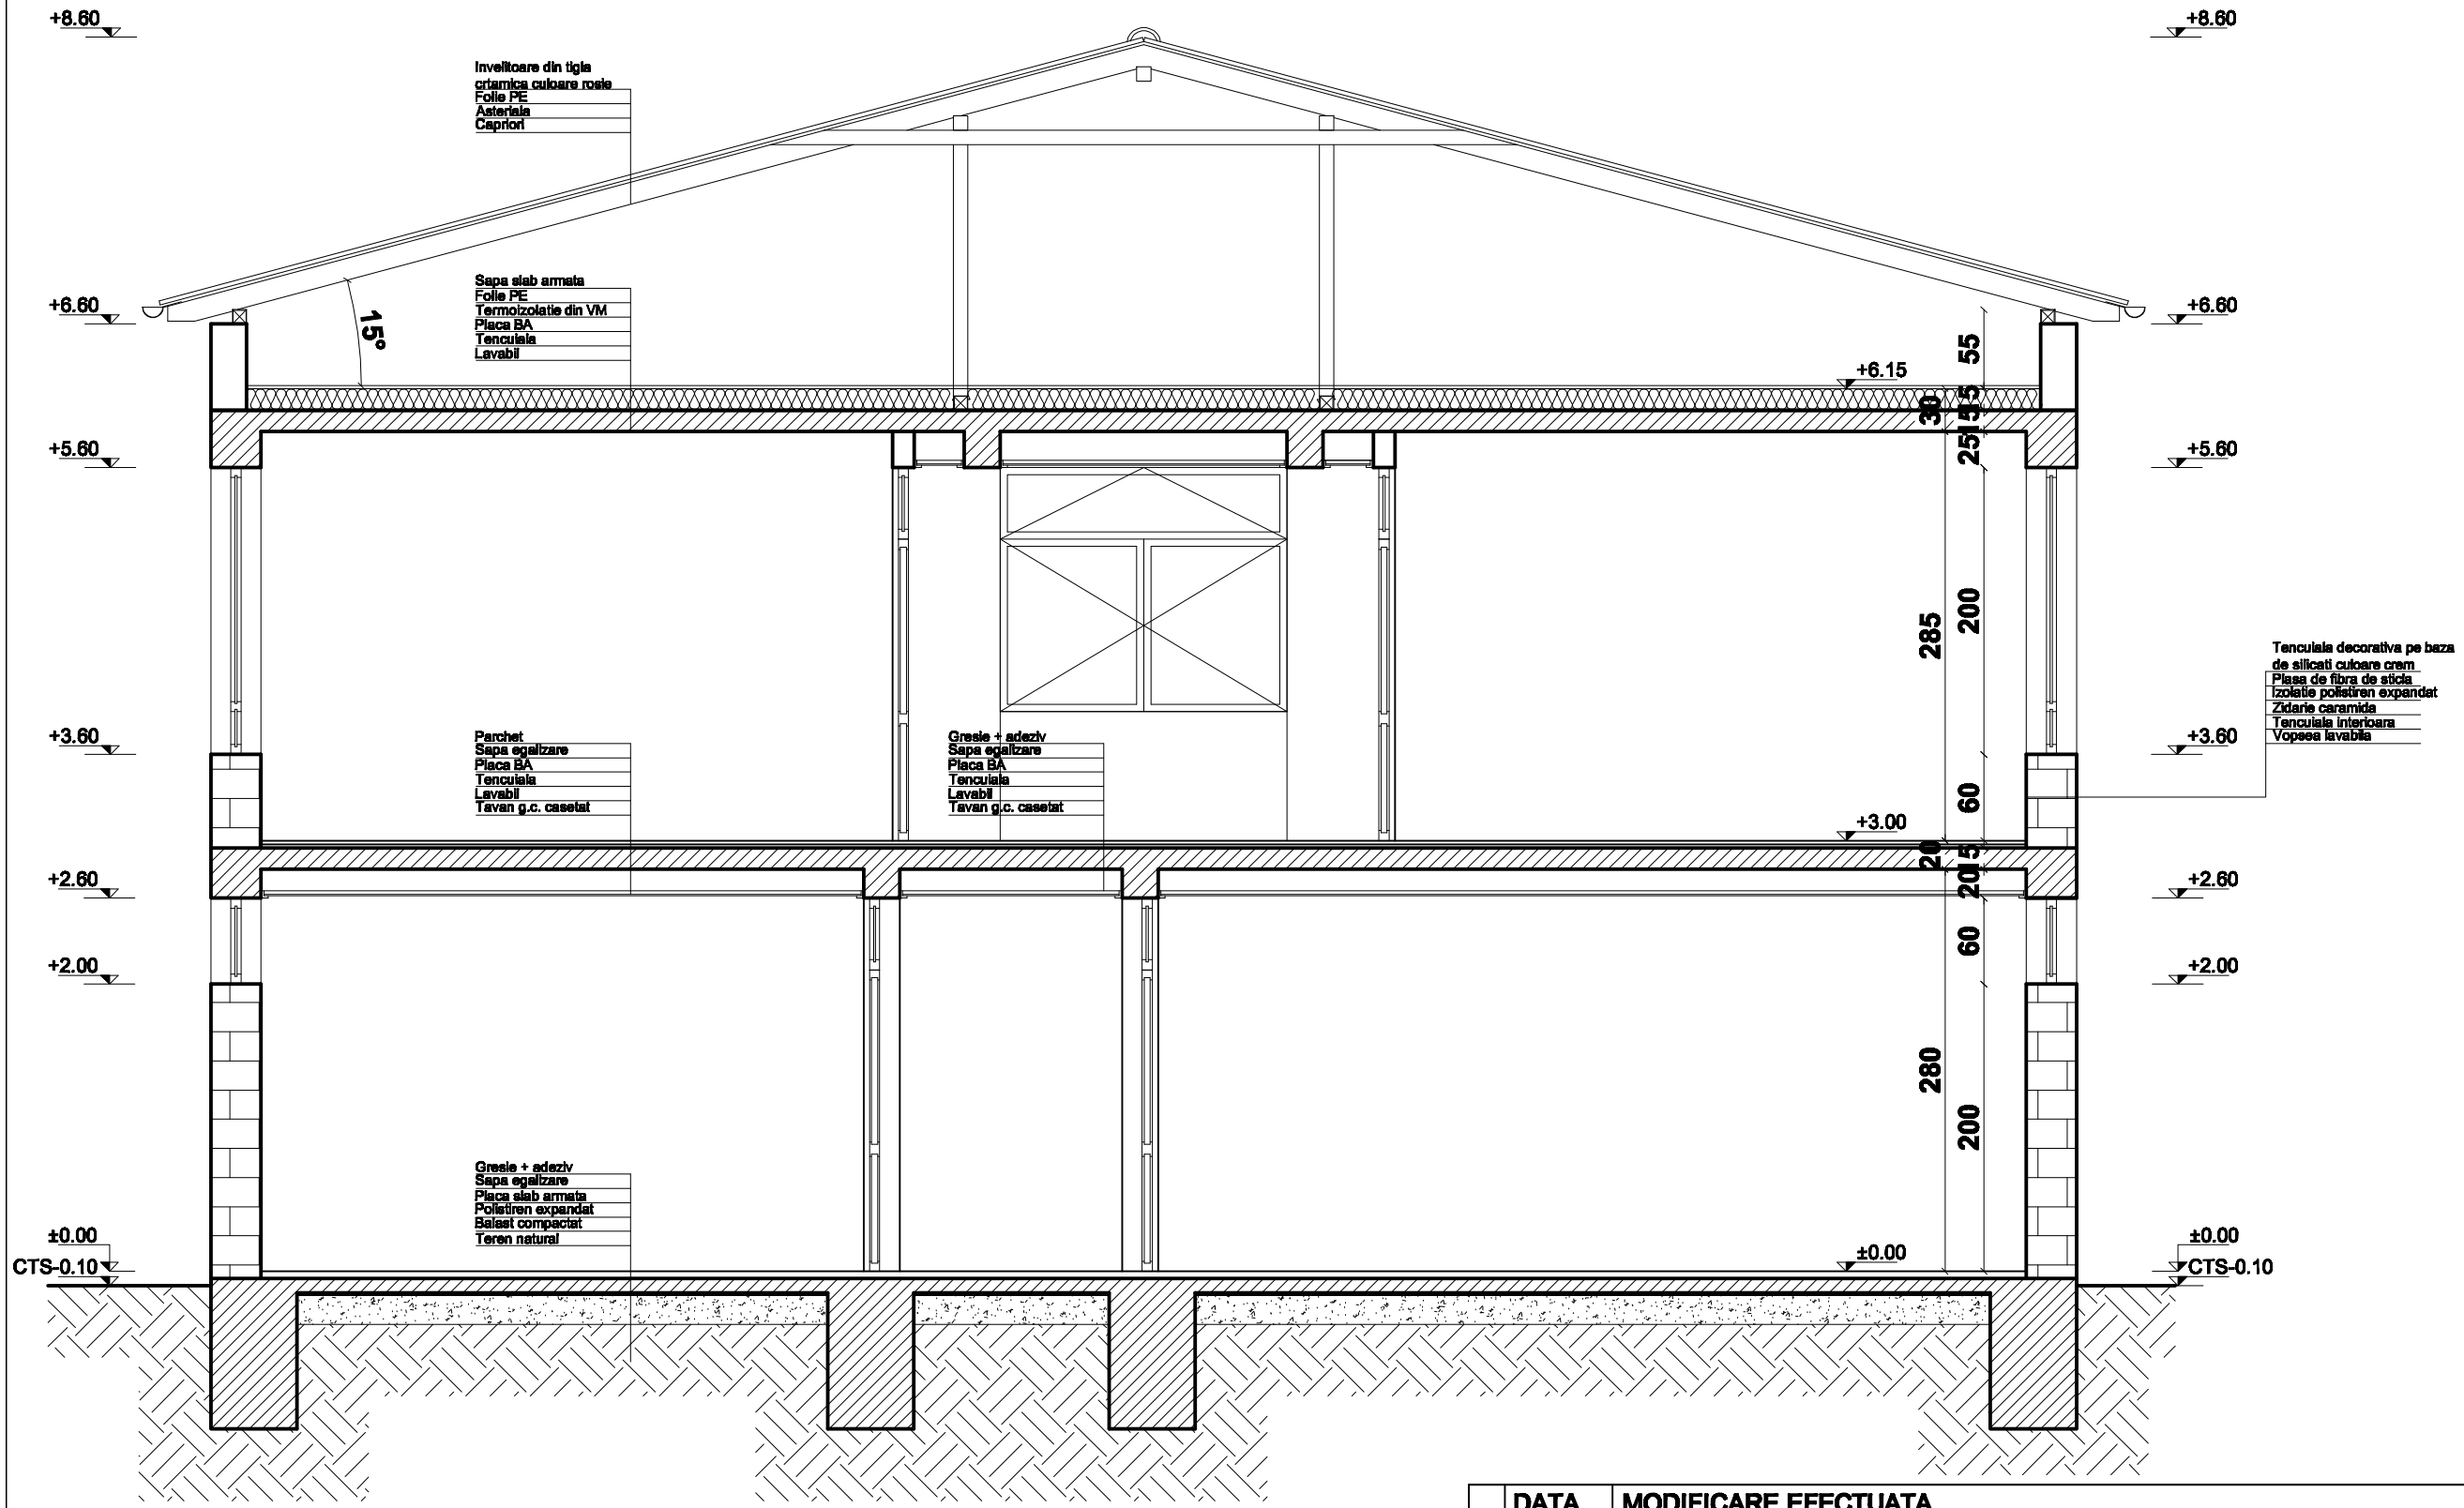

SECTIUNE TRANSVERSALA B-B

	DATA	MODIFICARE EFECTUATA	FIRMA, PF

S.C. BUILDING OLM S.R.L.
300776 - Timisoara, Calea Martirilor, Nr. 50
Tel 0356801336;0728212158;tel/fax0256492789
E-mail: tehnic@buildingolm.ro

Beneficiar: Directia Generala de Asistenta Sociala si Protectia Copilului Timis
Amplasament: Centru de Integrare, Comuna Gavojdianr. 314

Pr. Nr. 088-102/09

Manager/ Sef proiect:	drd. ing. Ovidiu Murarasu	
Sef proiect specialitate:	arh. Codruta Mateevici	
Proiectat :	arh. Codruta Mateevici	
Desenat :	s.arh Cristian Mihut	
Verificat/ dir. STAS :	ing.Liana Vesa	

Scara: 1:100

Data: Nov 2009

OBIECTIV:
Studiu de Fezabilitate-DALI.
Centru de Integrare prin Terapie Ocupationala (CITO) Gavojdia pentru 50 de beneficiari.

D.A.L.I.

Corp 2 : Cladire Pavilion
Extindere Pavilion - SECTIUNE TRANSVERSALA B-B

Pl. Nr. 2.04/2-A