


PLAN DE SITUATIE SC. 1:500

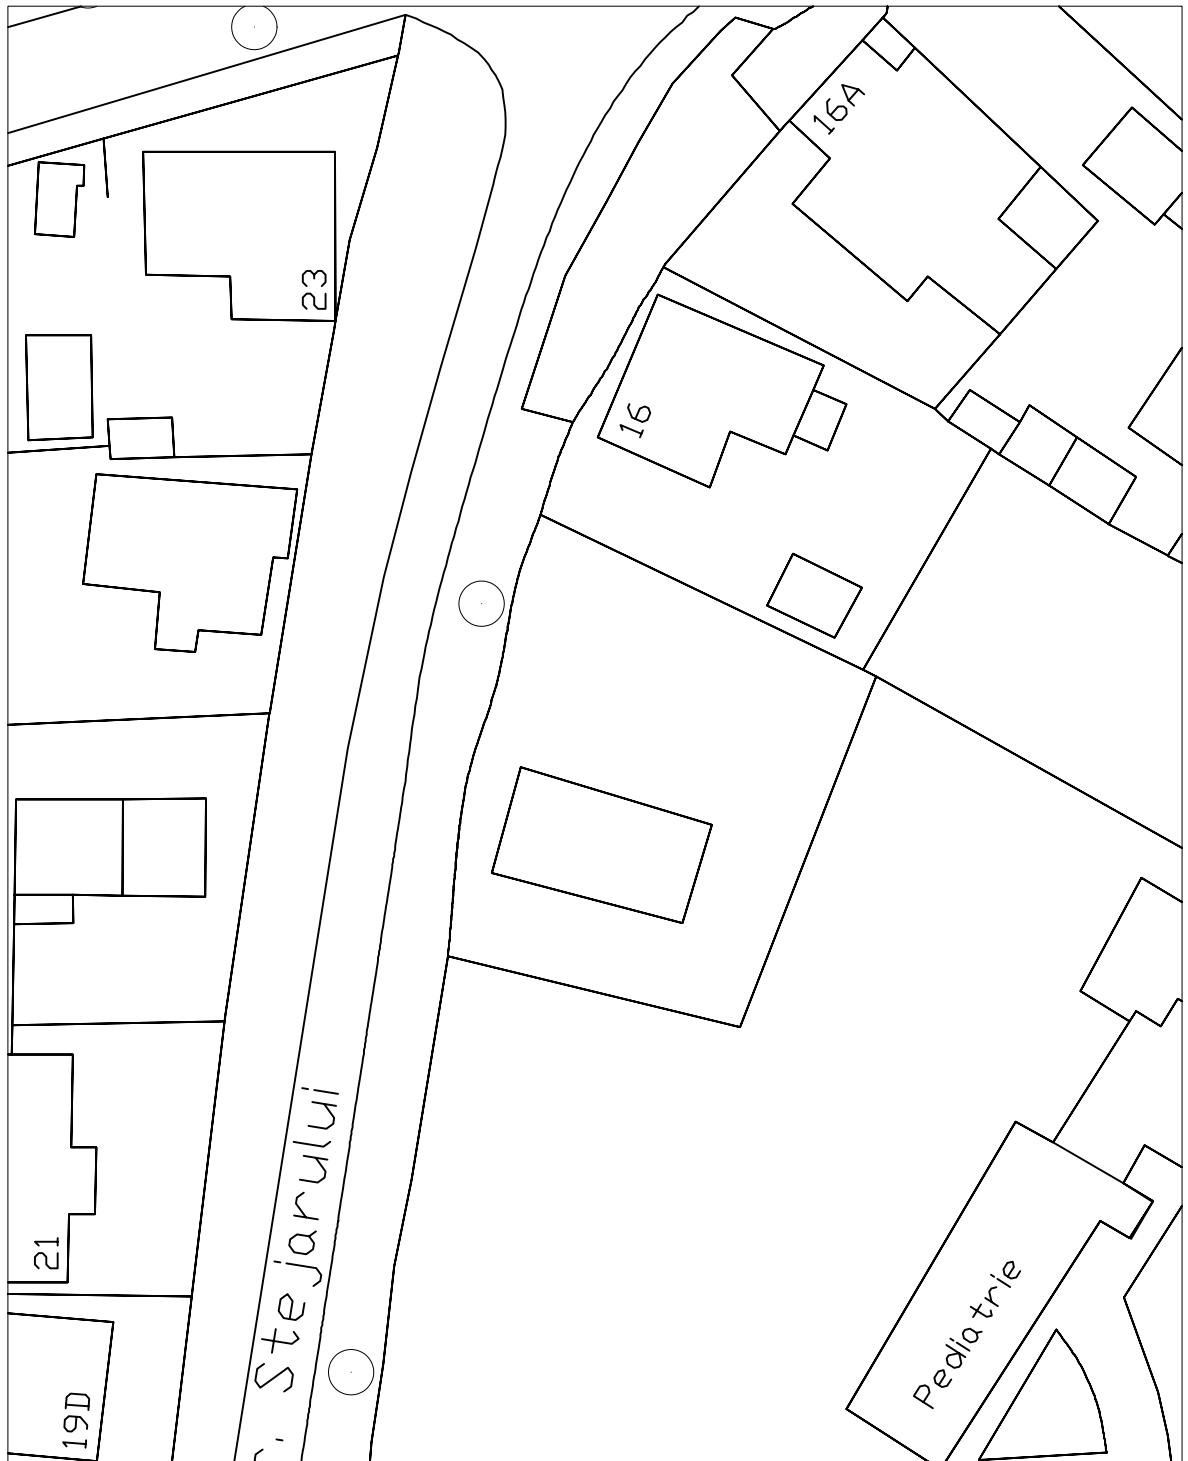

S.C. CONSTRUCT INSTAL S.R.L
Reghin, str.Lupului nr. 9/A

SPITALUL MUNICIPAL DR. EUGEN NICDARA
Municipiul Reghin, str. Spitalului nr. 20,
Judetul Mures

REPARATII CAPITALE ARIPA NOUA
A SECTIA PEDIATRIE

Faza:

S.F.

* CONSTRUCTII SI INSTALATII *

Sef proiect: ing. Catana A.

Intocmit: ing. Dorgo I.

Verificat: ing. Catana A.

Scara:
1:500

Data:
2011

Denumire plansa:

PLAN DE SITUATIE