


NOTA:


- Executia lucrarilor se face conform catalogelor IPCT , volumul I , grupa II -Conducte si accesorii, volumul I , grupa I 2 - Montare agregate , aparate si accesorii.
- Punerea in functiune a centralei termice se face conform instructiunilor PT A1 - 2010.
- Centrala termica va fi dotata cu doua stingatoare de incendiu , portabile.
- Exploatarea centralei termice se face de catre personal instruit de agentul economic care face punerea in functiune a centralei termice.

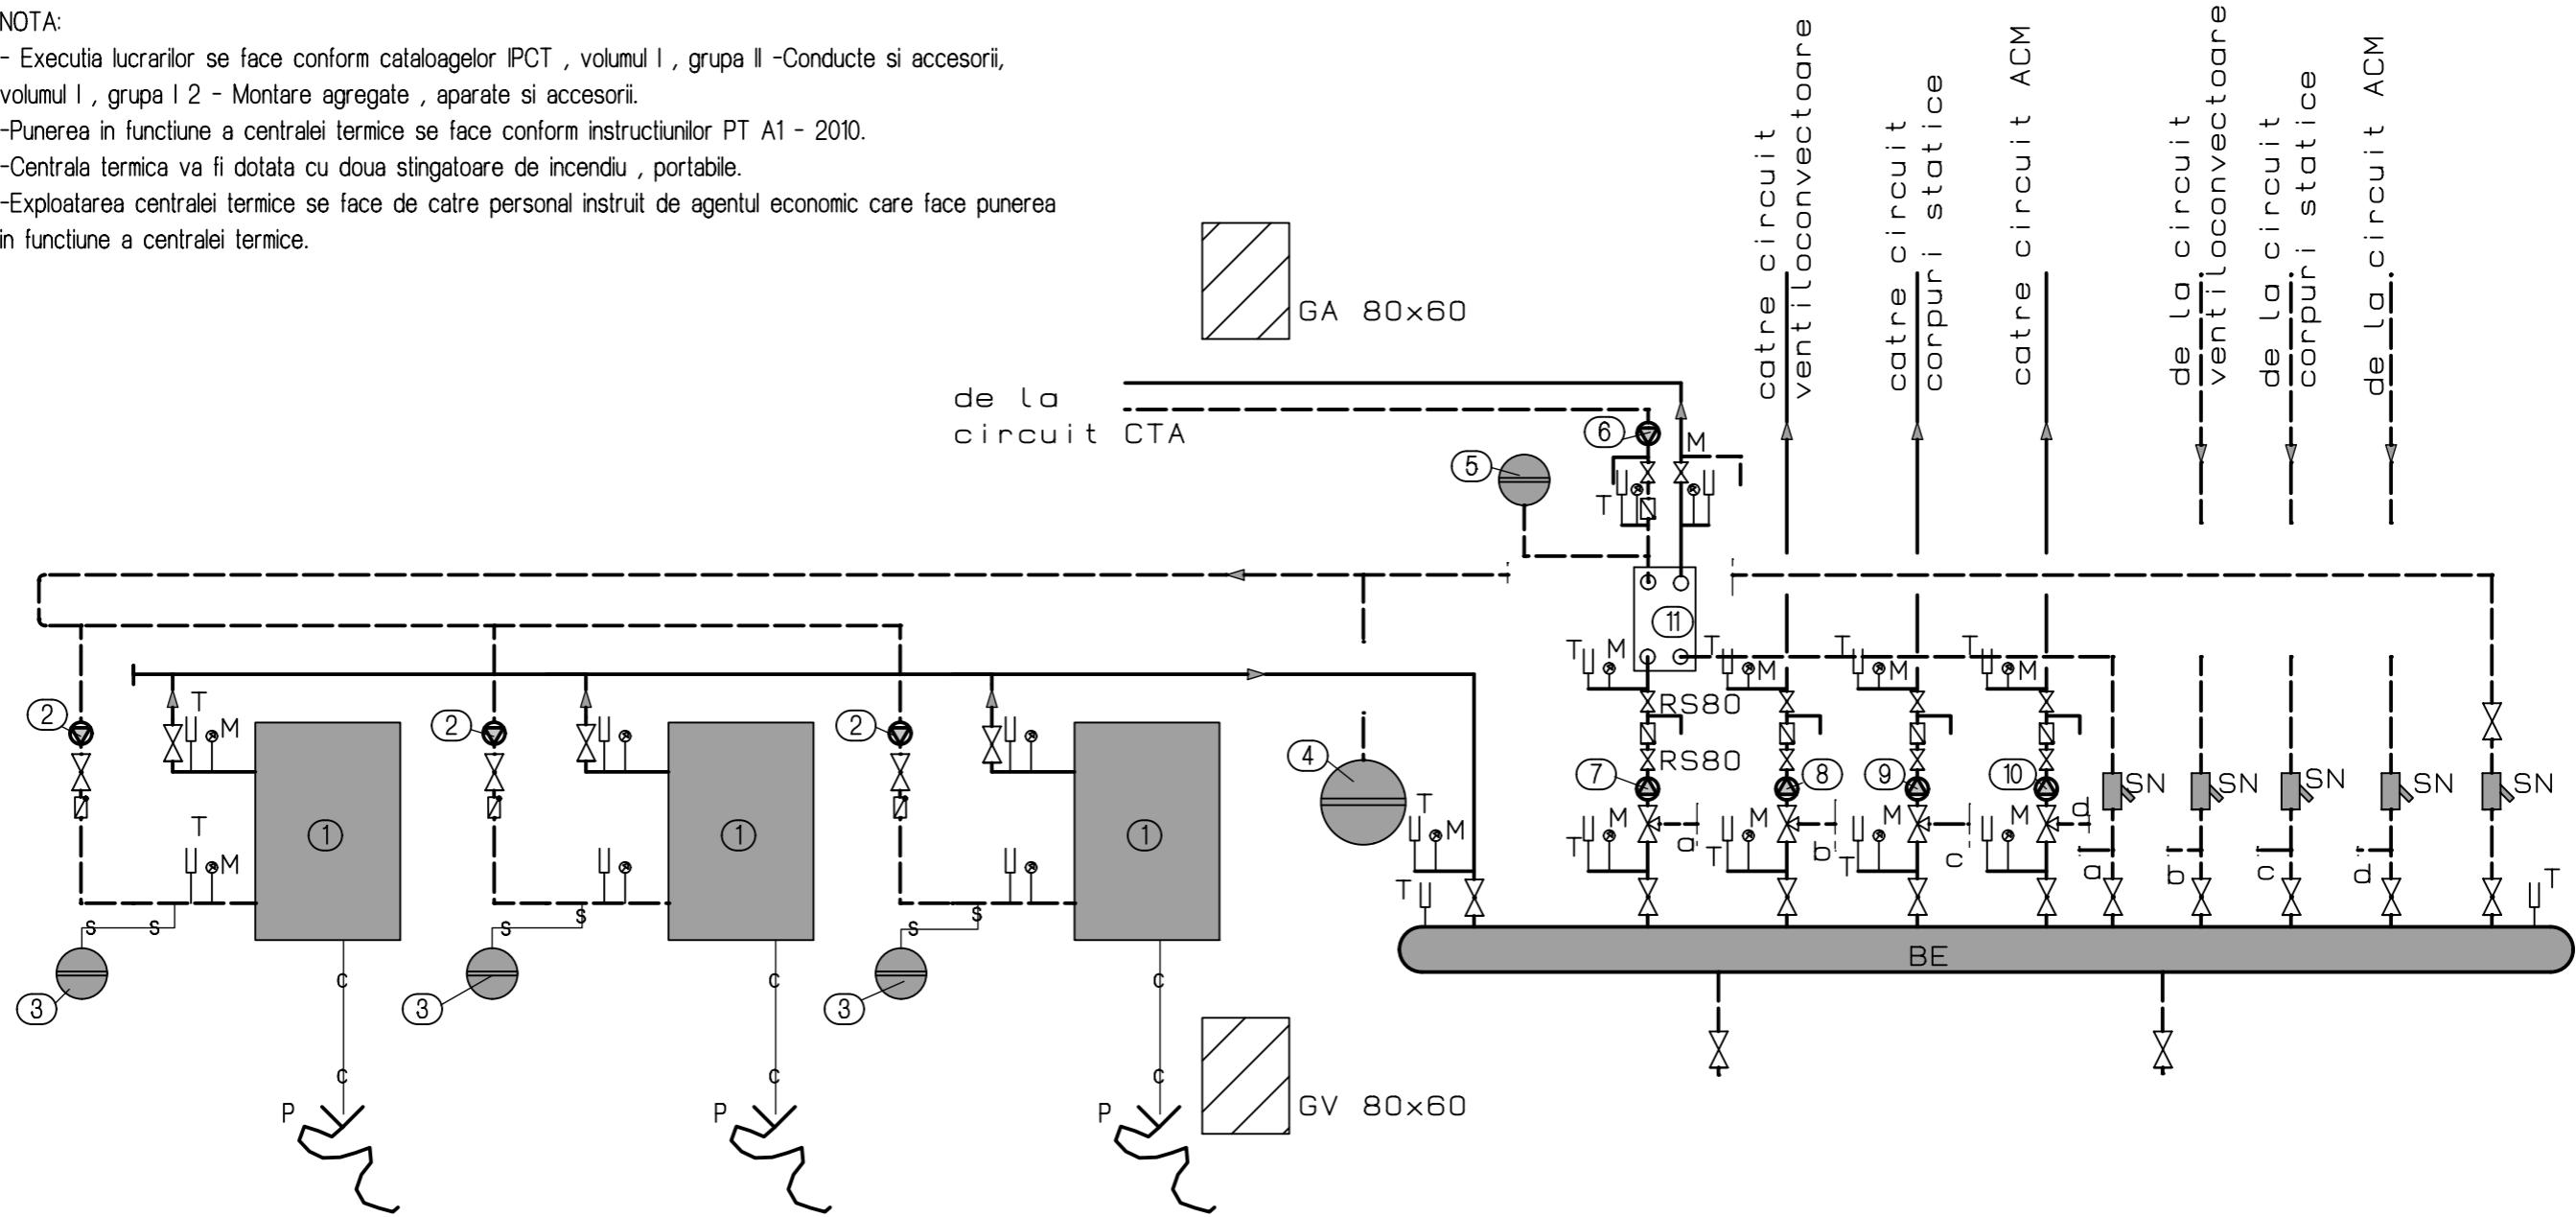

LEGENDA:

- 1 Cazan de incalzire centrala , mural , in condensatie cu $Q = 100 \text{ kw}$, functionare cu gaz natural ,
 - 2 Pompa injectie cazan de linie.
 - 3 Vas de expansiune inchis,cazan.
 - 4 Vas de expansiune inchis cu membrana , instalatie incalzire.
 - 5 Vas de expansiune inchis cu membrana ,CTA.
 - 6 Pompa circulatie de linie, agent termic CTA.
 - 7 Pompa circulatie de linie, agent termic schimbator in placi
 - 8 Pompa circulatie de linie, agent termic ventiloconvectoroare
 - 9 Pompa circulatie de linie, agent termic corpuri statice
 - 10 Pompa circulatie de linie, agent termic boiler
 - 11 Schimbator de caldura in placi circuit CTA
- Conducta incalzire tur,
 ——— Conducta incalzire retur .
 -s-s- Conducta siguranta
 -c-c- Conducta condens
 —► Sensul de curgere al fluidului

RS -Robinet cu sfera
 Rg -Robinet golire
 SS - Supapa de siguranta
 T -Termometru
 M - Manometru
 CR -Clapeta retinere
 P -Palnie golire
 GV -Gura ventilatie
 GA -Gura aer
 SN- Separator de namol
 BE-Butelie egalizare

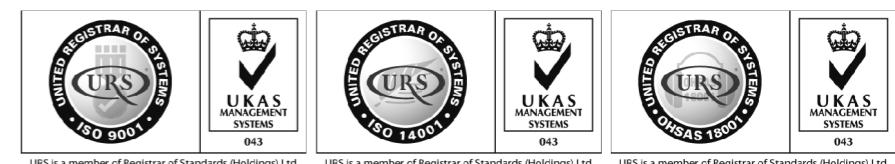

Societatea are un sistem de management care asigura conformitatea cu standardele ISO 9001:2008, ISO 14001:2004 si OHSAS 18001:2007.

VERIFICATOR EXPERT			
EUROTON SRL			
CONSTANTA Str. OLteniei Nr.14			
J13/1029/1994	Beneficiar:	CONCILIU JUDETEAN BRAILA	Proiect nr: 181/2011
	Titlu proiect:	SECTIA A.T.I. LA SPITALUL JUDETEAN DE URGENTA BRAILA	Faza: S.F.
SEF PROIECT	dr. ing. Tudose C.	Scara: -	Format: A3
PROIECTAT	sing. Apas E.	Data: 2011	Plansa nr: IC-1
DESENAT	ing. Scantee Al.		
Titlu planse: SCHEMA TERMOMECHANICA - INSTALATII INCALZIRE -			

Document supus legii drepturilor de autor. Documentul nu va fi reproduc sub nici o forma fara permisiunea si acordul scris al Euroton s.r.l. Constanta.