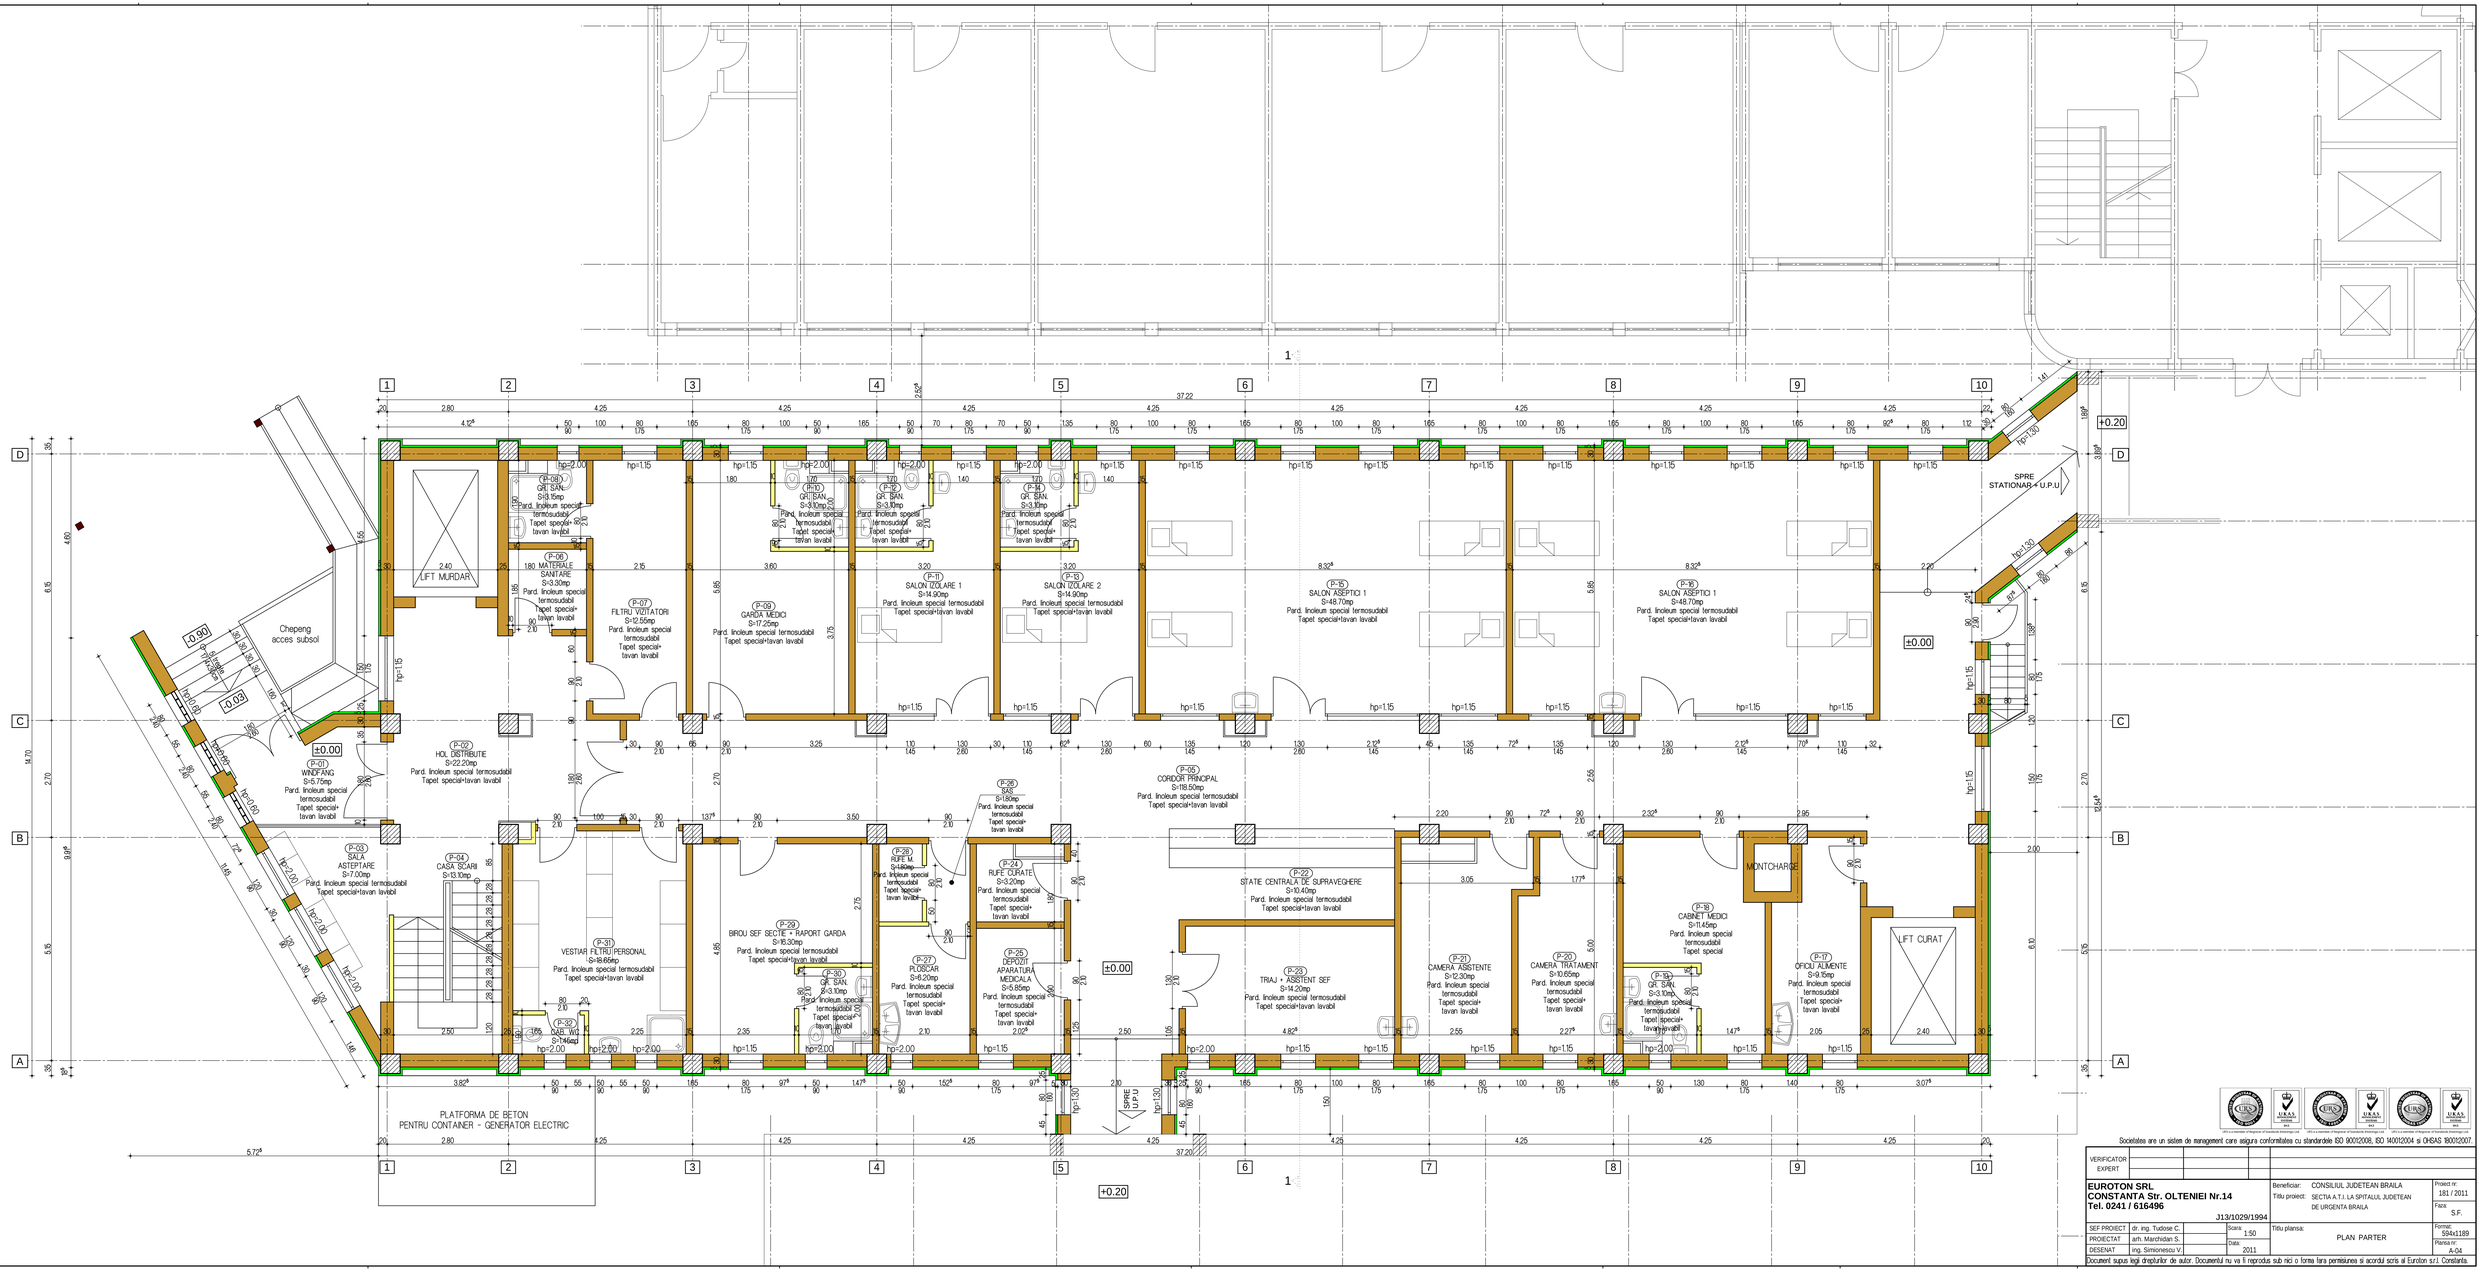

Societatea are un sistem de management care asigura conformitatea cu standardele ISO 9001:2008, ISO 14001:2004 si OHSAS 18001:2007.

VERIFICATOR				
EXPERT				

EUROTON SRL
CONSTANTA Str. OLTENIEI Nr.14
Tel. 0241 / 616496
J13/1029/1994

Beneficiar: CONSILIUL JUDETEAN BRAILA
Titlu proiect: SECTIA A.T.I. LA SPITALUL JUDETEAN DE URGENTA BRAILA
Proiect nr. 181 / 2011
Faza: S.F.

SEF PROIECT	dr. ing. Tudose C.	Scara: 1:50	Titlu plansa: PLAN PARTER
PROIECTAT	arh. Marchidan S.		Format: 594x1189
DESENAT	ing. Simionescu V.	Data: 2011	Plansa nr: A-04

Document supus legii dreptului de autor. Documentul nu va fi reprodus sub nici o forma fara permisiunea si acordul scris al Euroton s.r.l. Constanta.