


Album poze cladire "Corp Comanda Vechi" – Statia Iernut

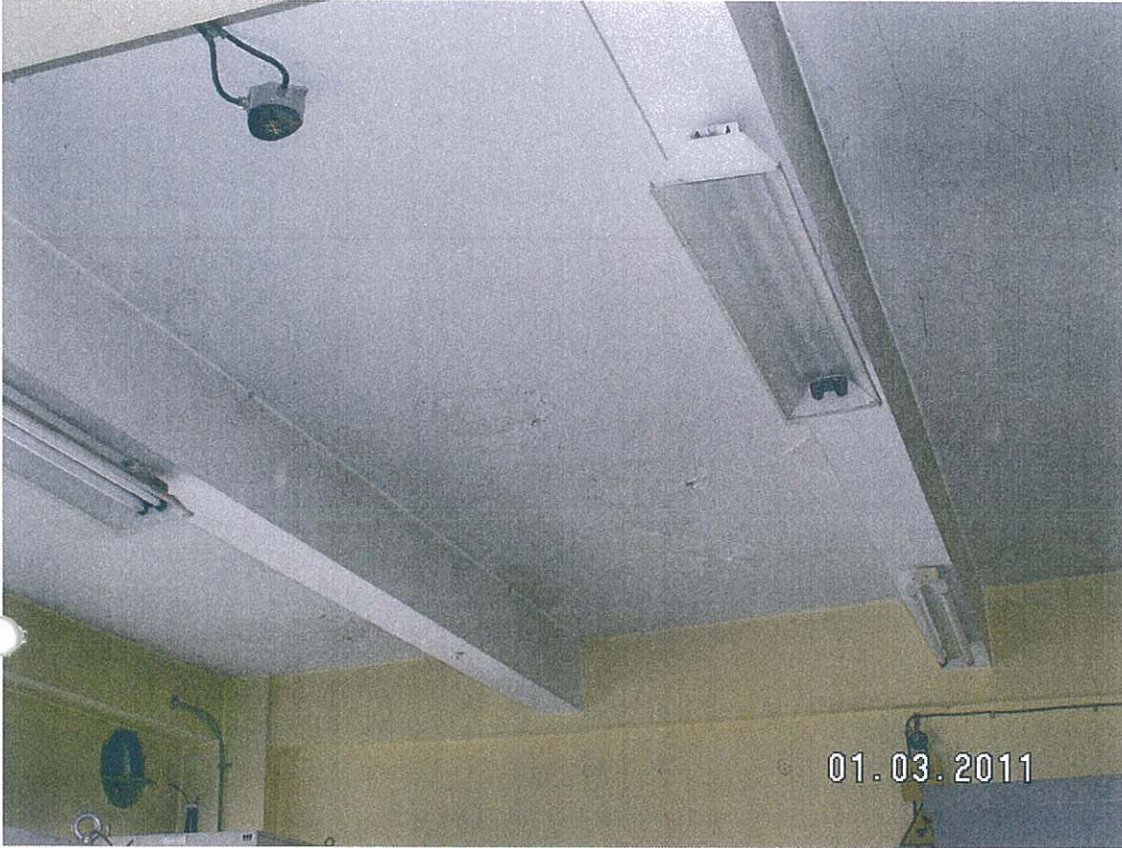

















-17-
















24-



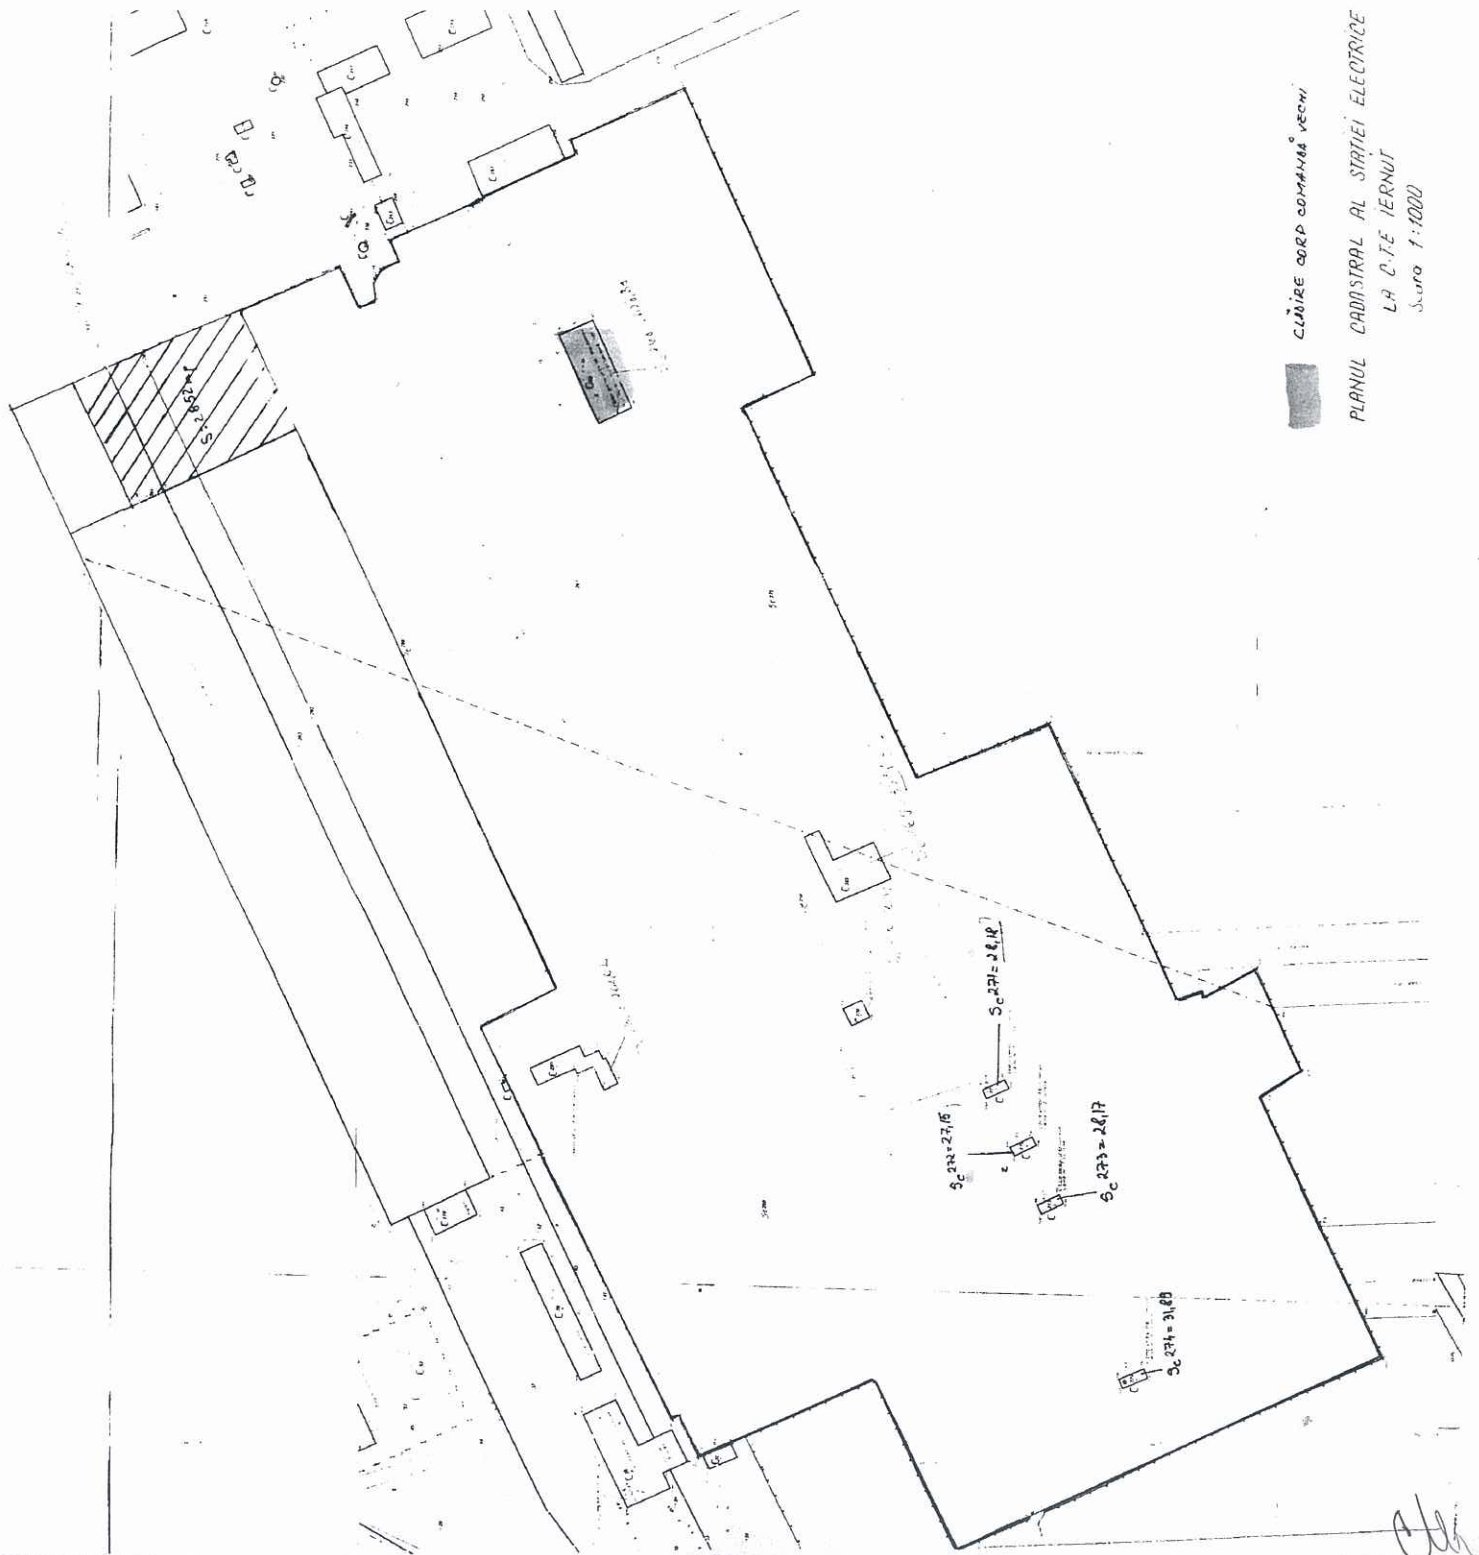

CLĂDIRE CORP COMANĂ VECHI

PLANUL CADASTRAL AL STAȚIEI ELECTRICE
LA C.T.E. IERNUT
Scara 1:1000

Ch