


1 Plan parter  
1 : 200

TABLOU SPATII NIVEL TEHNIC		
NR.	DESTINATIE	CATEGORIE
Nivel tehnic:		
8	CASA SCARII	CIRCULATII
CIRCULATIE: 1		
1	CURTE ENGLEZA	EXTERIOARE
EXTERIOARE: 1		
2	CENTRALA VENTILATIE	SPATII TEHNICE
3	CENTRALA TERMICA	SPATII TEHNICE
4	TRAFU + GEI	SPATII TEHNICE
5	REZERVA	SPATII TEHNICE
6	REZERVA	SPATII TEHNICE
7	REZERVA	SPATII TEHNICE
9	REZERVA	SPATII TEHNICE
SPATII TEHNICE: 7		
Nivel tehnic: 9		
Grand total: 9		

TABLOU SPATII PARTER		
NR.	DESTINATIE	CATEGORIE
Parter:		
10	SPATIU BIROURI	ADMINISTRATIV
ADMINISTRATIV: 1		
11	CORIDOR	CIRCULATII
12	CORIDOR	CIRCULATII
13	CORIDOR	CIRCULATII
14	HOL PRINCIPAL	CIRCULATII
15	CASA SCARII	CIRCULATII
16	CORIDOR	CIRCULATII
17	CORIDOR	CIRCULATII
18	CORIDOR	CIRCULATII
19	CASA SCARII	CIRCULATII
20	CASA SCARII	CIRCULATII
21	CASA SCARII	CIRCULATII
22	CASA SCARII	CIRCULATII
23	CASA SCARII	CIRCULATII
24	CASA SCARII	CIRCULATII
CIRCULATIE: 14		
24	MAGAZIE	DEPOZITARE
25	MAGAZIE	DEPOZITARE
26	MAGAZIE	DEPOZITARE
27	MAGAZIE	DEPOZITARE
28	MAGAZIE	DEPOZITARE
29	MAGAZIE	DEPOZITARE
30	MAGAZIE	DEPOZITARE
31	MAGAZIE	DEPOZITARE
DEPOZITARE: 8		
32	CURTE DE LUMINA	EXTERIOARE
33	CURTE DE LUMINA	EXTERIOARE
34	CURTE DE LUMINA	EXTERIOARE
35	CURTE DE LUMINA	EXTERIOARE
36	CURTE DE LUMINA	EXTERIOARE
37	CURTE DE LUMINA	EXTERIOARE
EXTERIOARE: 6		
38	GRUP SANITAR	GRUPURI SANITARE
39	GRUP SANITAR	GRUPURI SANITARE
GRUPURI SANITARE: 2		
40	HALA CARNE	SPATII COMERCIALE
41	HALA LACTATE	SPATII COMERCIALE
42	HALA PESTE	SPATII COMERCIALE
43	HALA LEGUME-FRUCTE	SPATII COMERCIALE
44	HALA LEGUME-FRUCTE	SPATII COMERCIALE
SPATII COMERCIALE: 6		
Parter: 36		
Grand total: 36		

#### Department Legend

- CIRCULATII
- EXTERIOARE
- SPATII TEHNICE

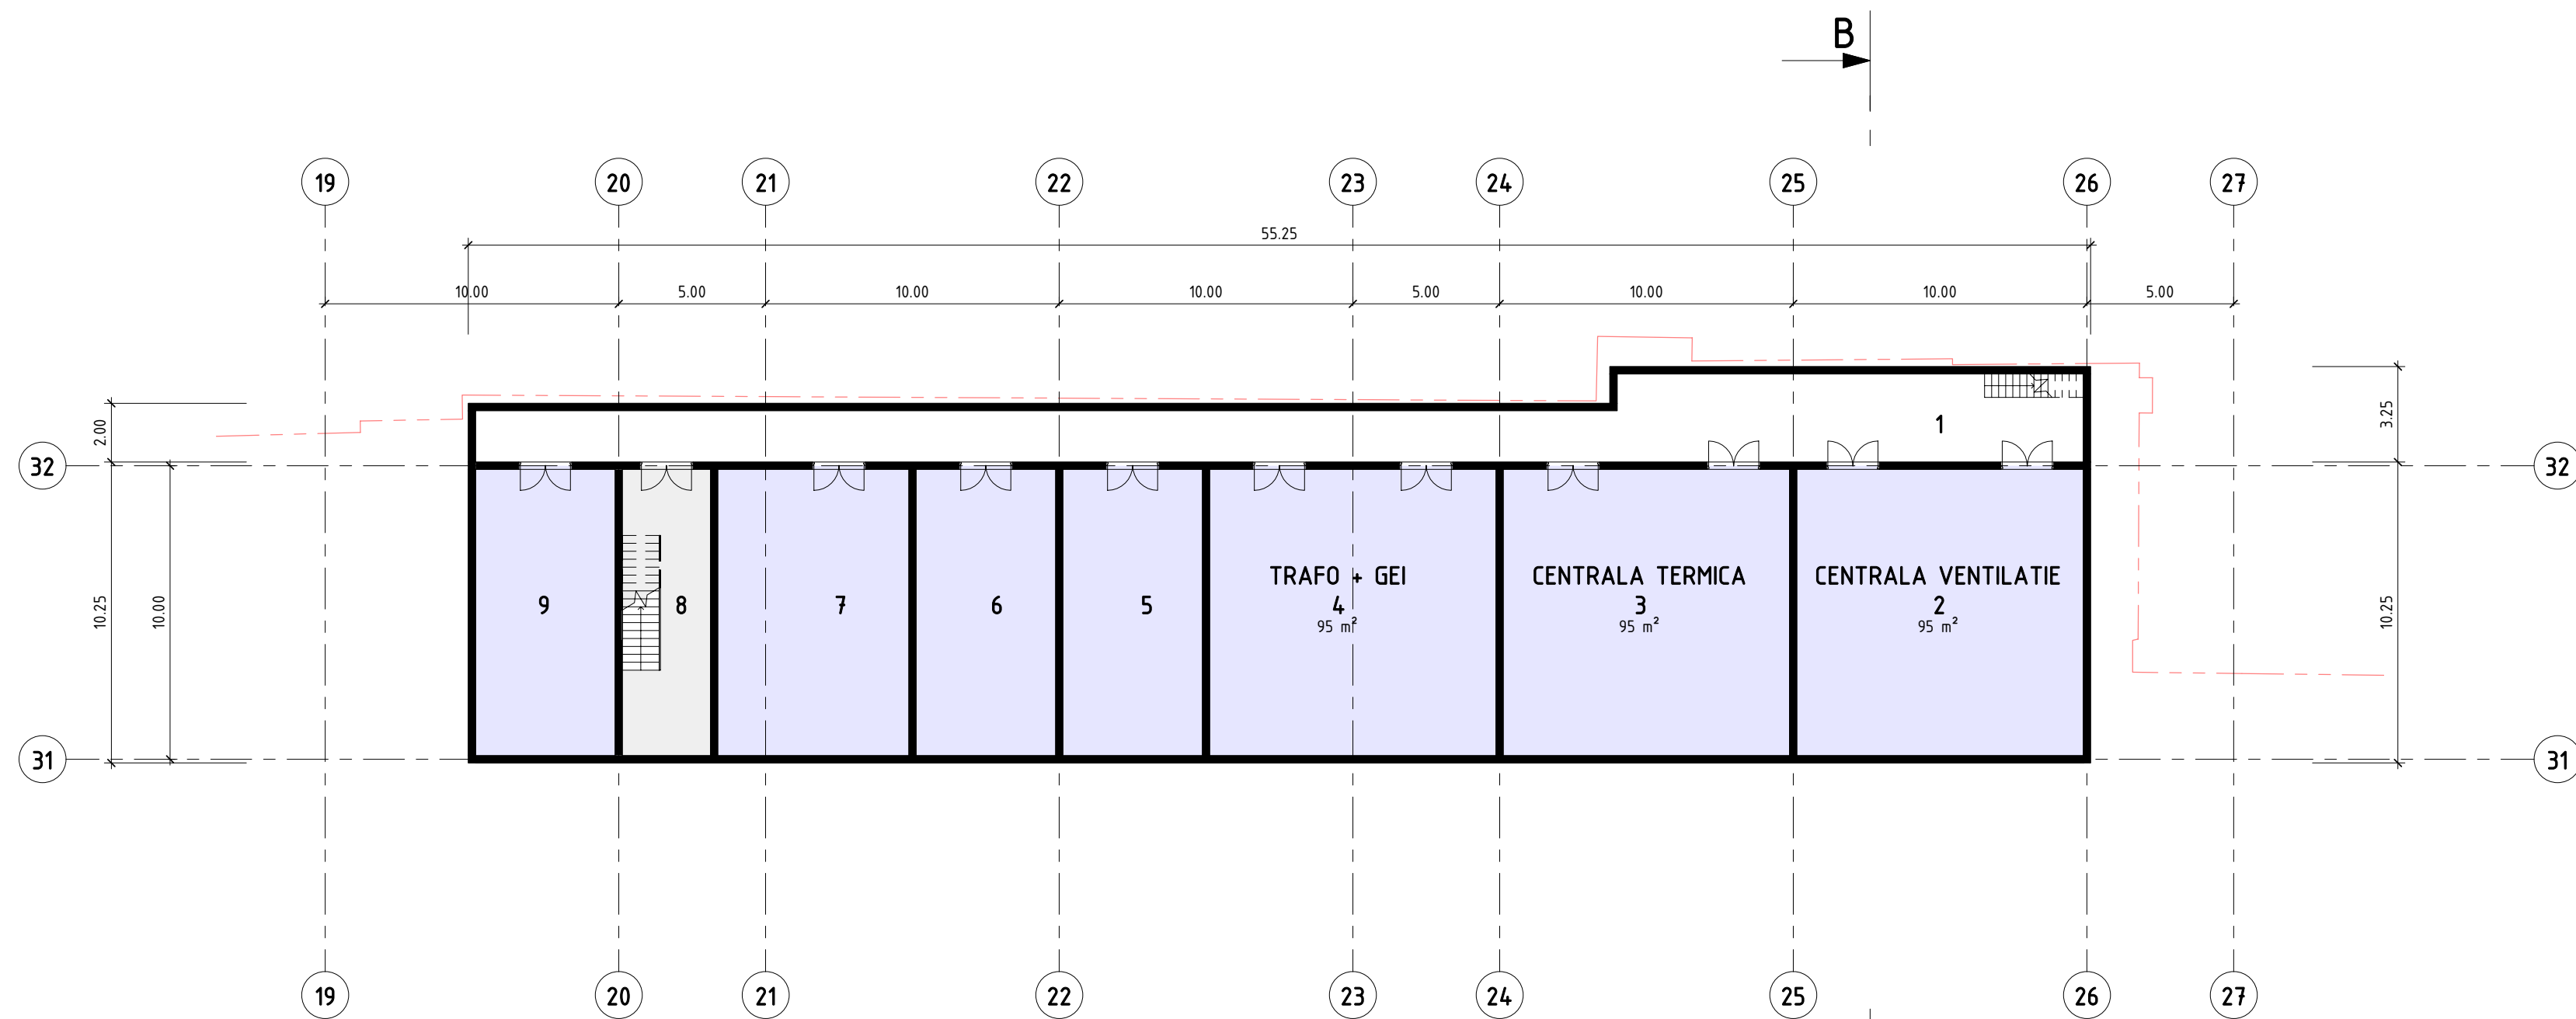

2 Nivel tehnic  
1 : 200

SUPRAFETE CONSTRUTE		
NIVEL	S CONSTR.	PERIMETRU
Not Placed	Not Placed	Not Placed
Not Placed: 1		
Nivel tehnic: 1	566 m²	130.500
Parter: 1	5433 m²	459.542
Etaj: 1	5437 m²	509.244
Grand total: 4		

GRADUL II DE REZISTENTA LA FOC RISC MARE DE INCENDIU CATEGORIA DE IMPORTANTA "C" - NORMALA			
VERIF/EXPERT	NUPE	SIGNATURA	CERTITA
REFERAT/EXPERTIZA NR./DATA			
NDC ARHITECTURAL		DIRECTIA DE ADMINISTRARE A PIETELOR SECTA "PIATA PROGRESUL"	
STR. IAN BUDIANI NR. 3, BLD. SCA. AP.12, SECTOR 1, BUCURESTI		COMPLEX AGROALIMENTAR / COMERCIAL Ses. Giurgului, nr. 107, sector 4, Bucuresti	
SFP PROIECT		SPECIALITATEA: ARHITECTURA	
PROIECTAT		S.F.	
REDACTAT		1 : 200	
VERIFICAT		12/22/10	
Author		PLAN PARTER SI SUBSOL TEHNIC	
Checker		A101	