


PLAN SCARA PRINCIPALA

VEDERI LATERALE
BALUSTRADA SCARA
PRINCIPALA

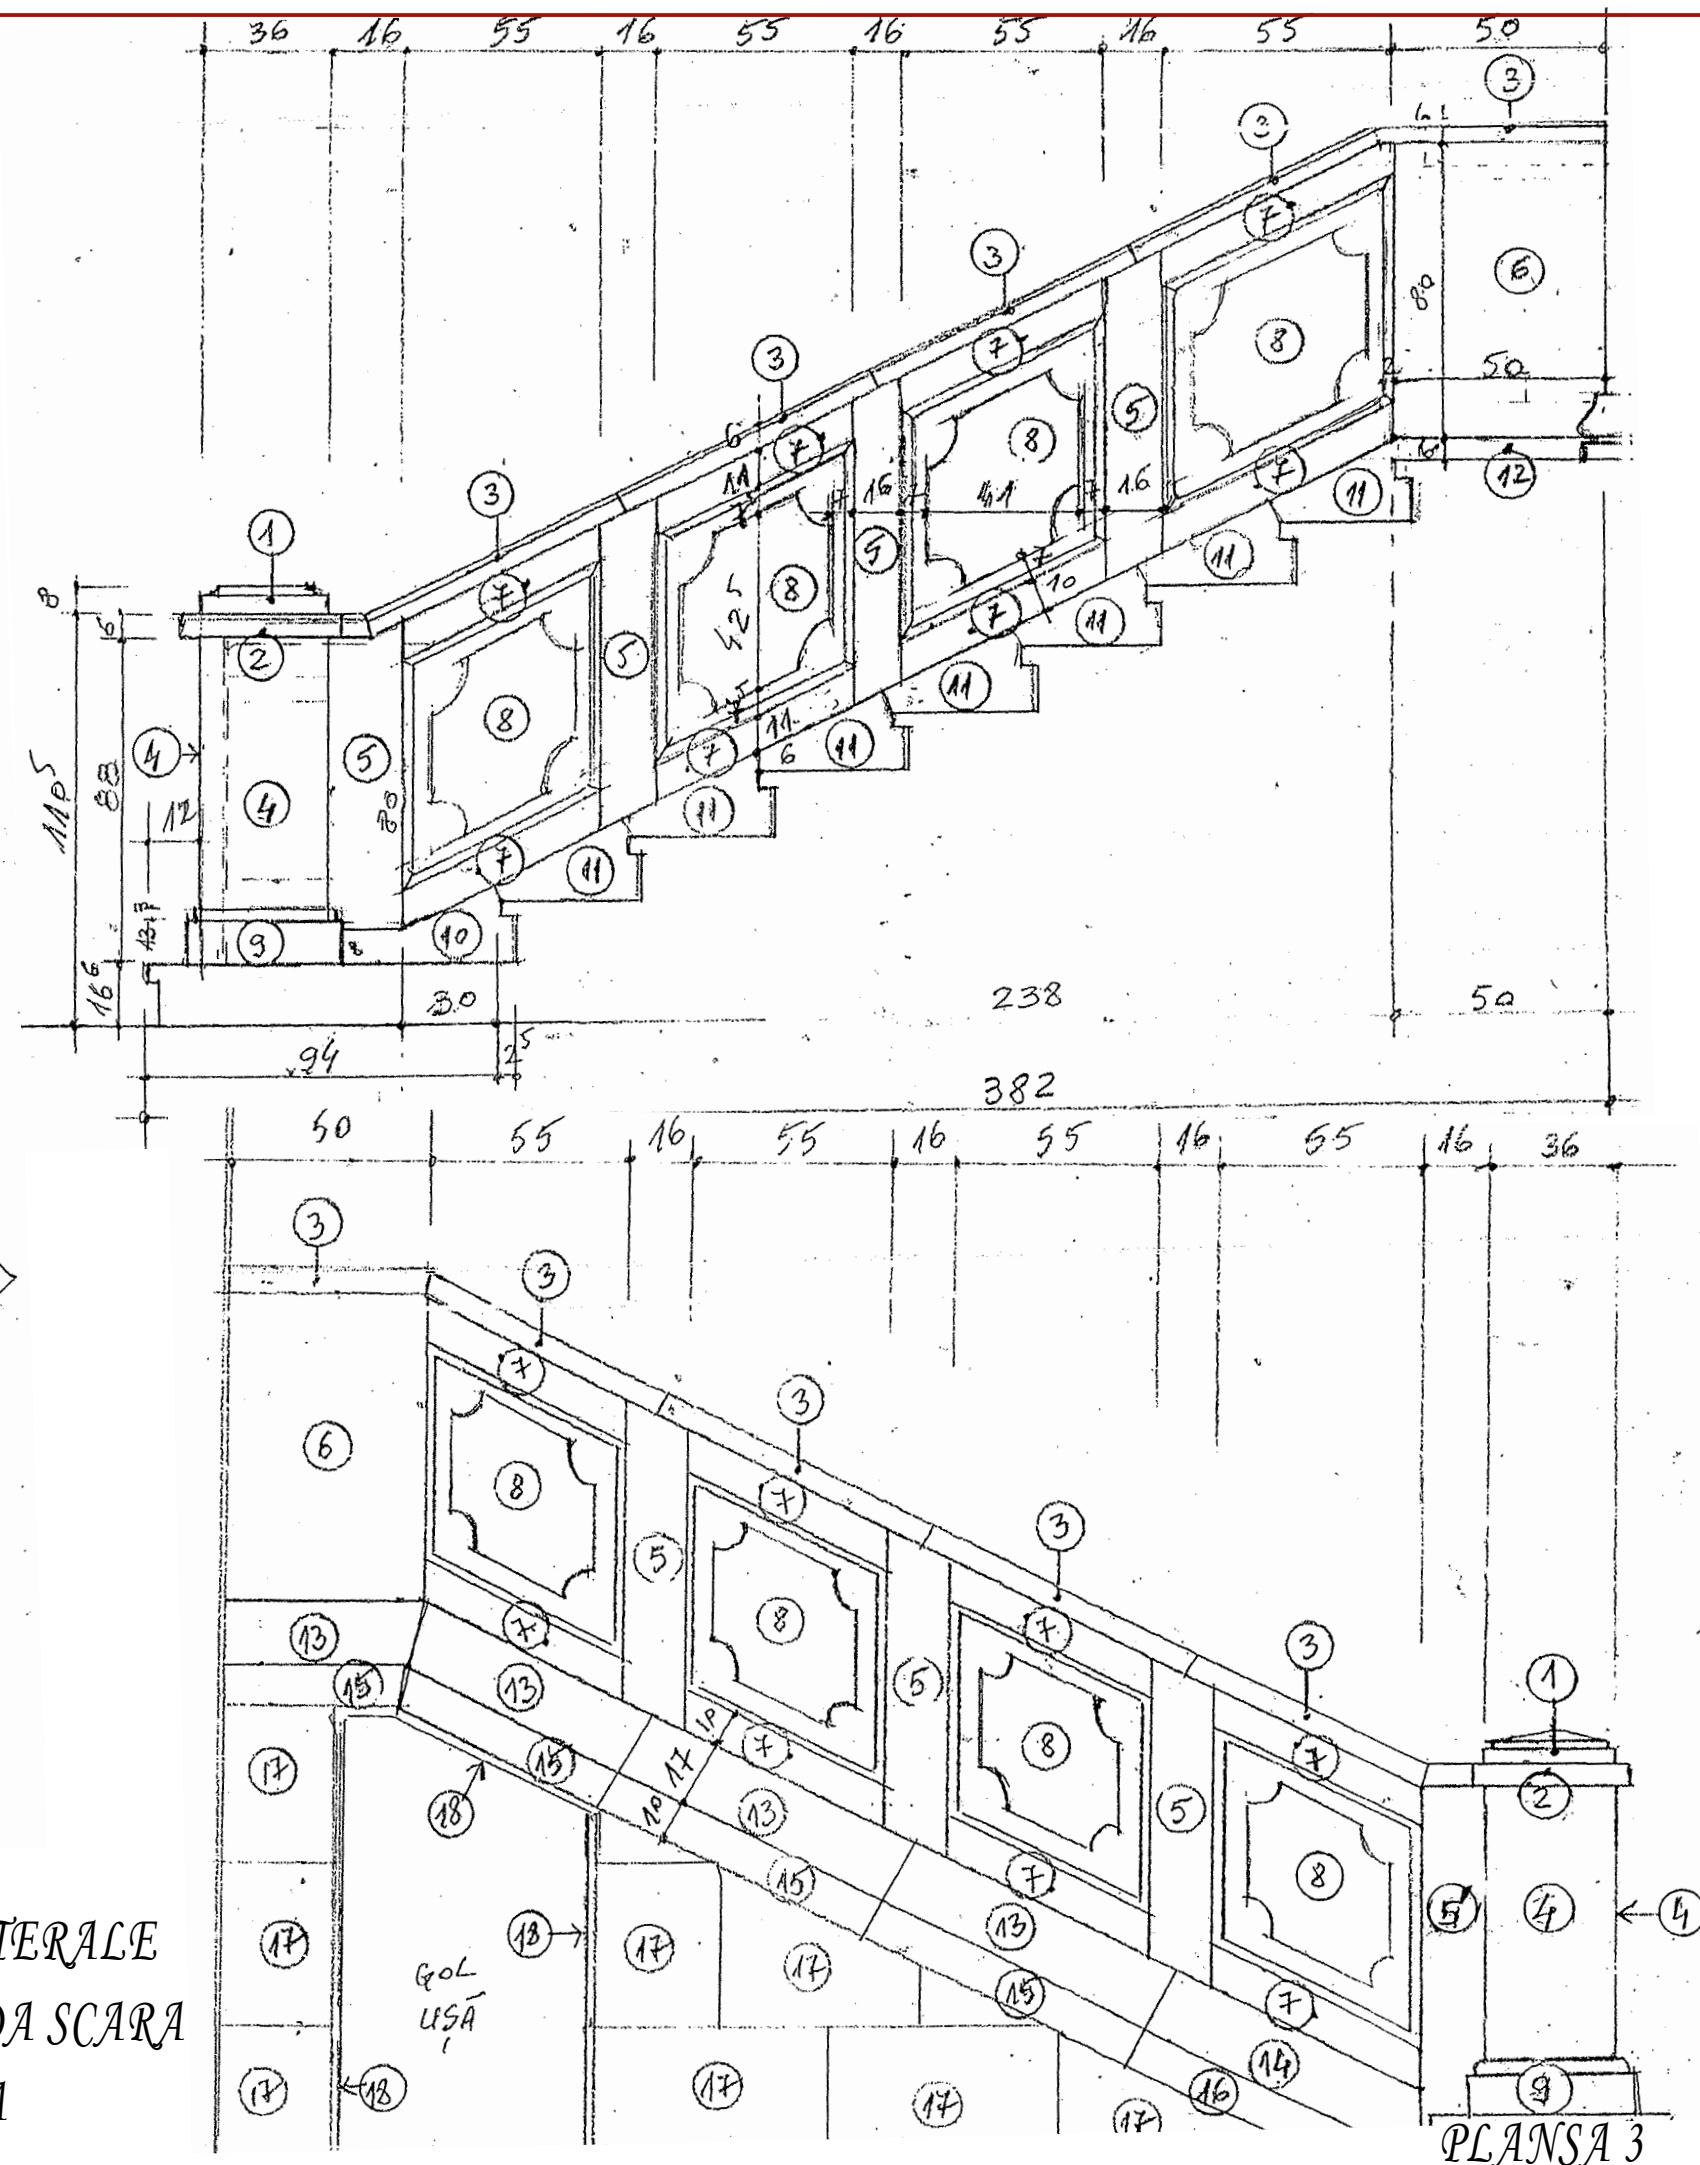

PLANSĂ 3