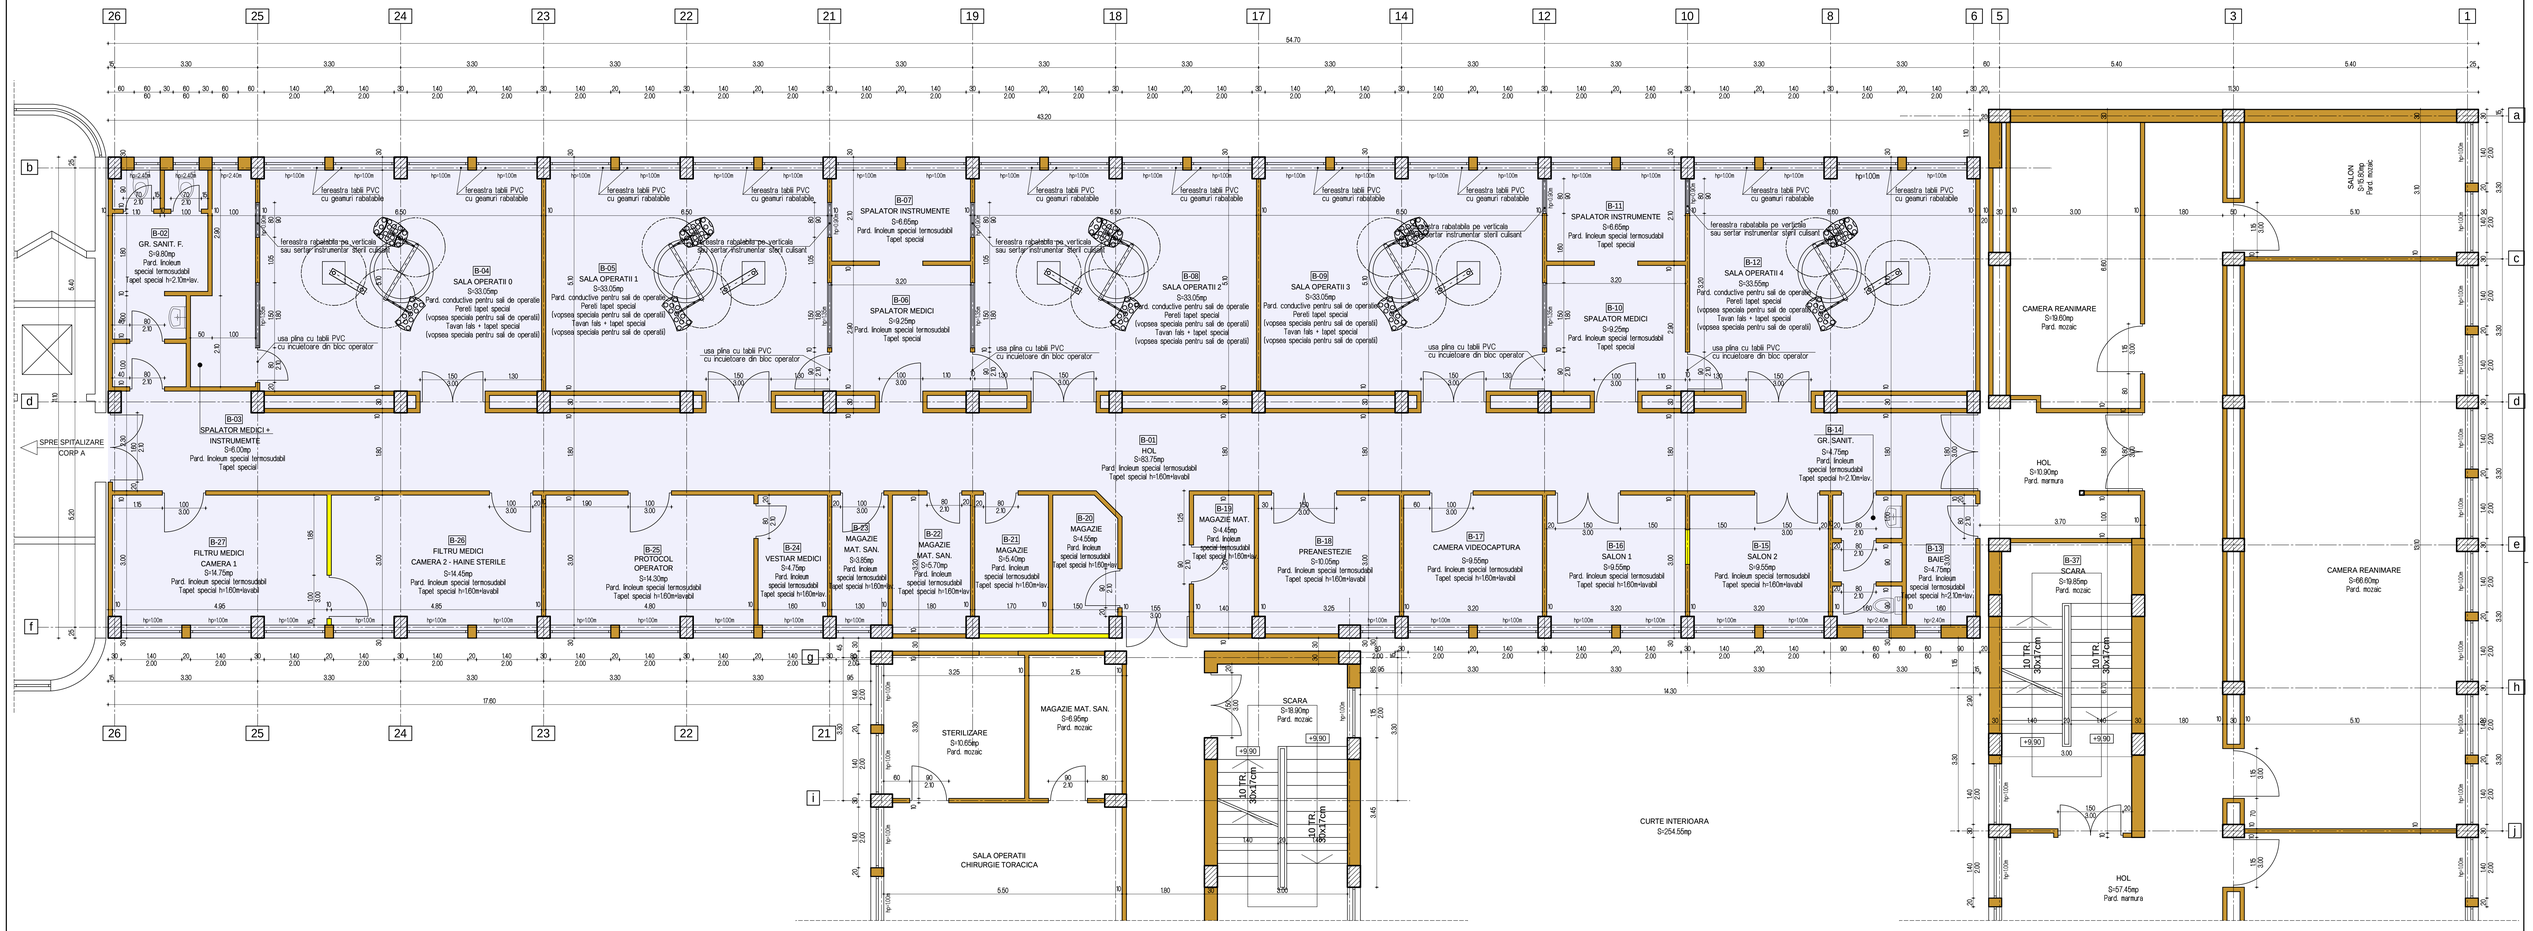

LEGENDA:
- zona vizata spre reabilitare,
- pereti propusi / goluri ce se inchid.

Societatea are un sistem de management care asigura conformitatea cu standardele ISO 9001/2008, ISO 14001/2004 si OHSAS 18001/2007.

VERIFICATOR			
EXPERT			

EUROTON SRL
CONSTANTA Str. OLTENIEI Nr.14
J13/1029/1994

Beneficiar:	SPITALUL JUDETEAN DE URGENTA BRAILA	Proiect nr:	182 / 2011
Titlu proiect:	"Reabilitare blocuri de operatie in Spitalul Judetean de Urgenta Braila"	Faza:	D.A.L.I.
SEF PROIECT	dr. ing. Tudose C.	Scara:	1:50
PROIECTAT	arh. Grajdeanu M.	Data:	2011
DESENAT	ing. Simionescu V.	Titlu plansa:	PLAN PROPUS
		Format:	594x1189
		Plansa nr:	A-04

Document supus legii drepturilor de autor. Documentul nu va fi reprodus sub nici o forma fara permisiunea si acordul scris al Euroton srl. Constanta.