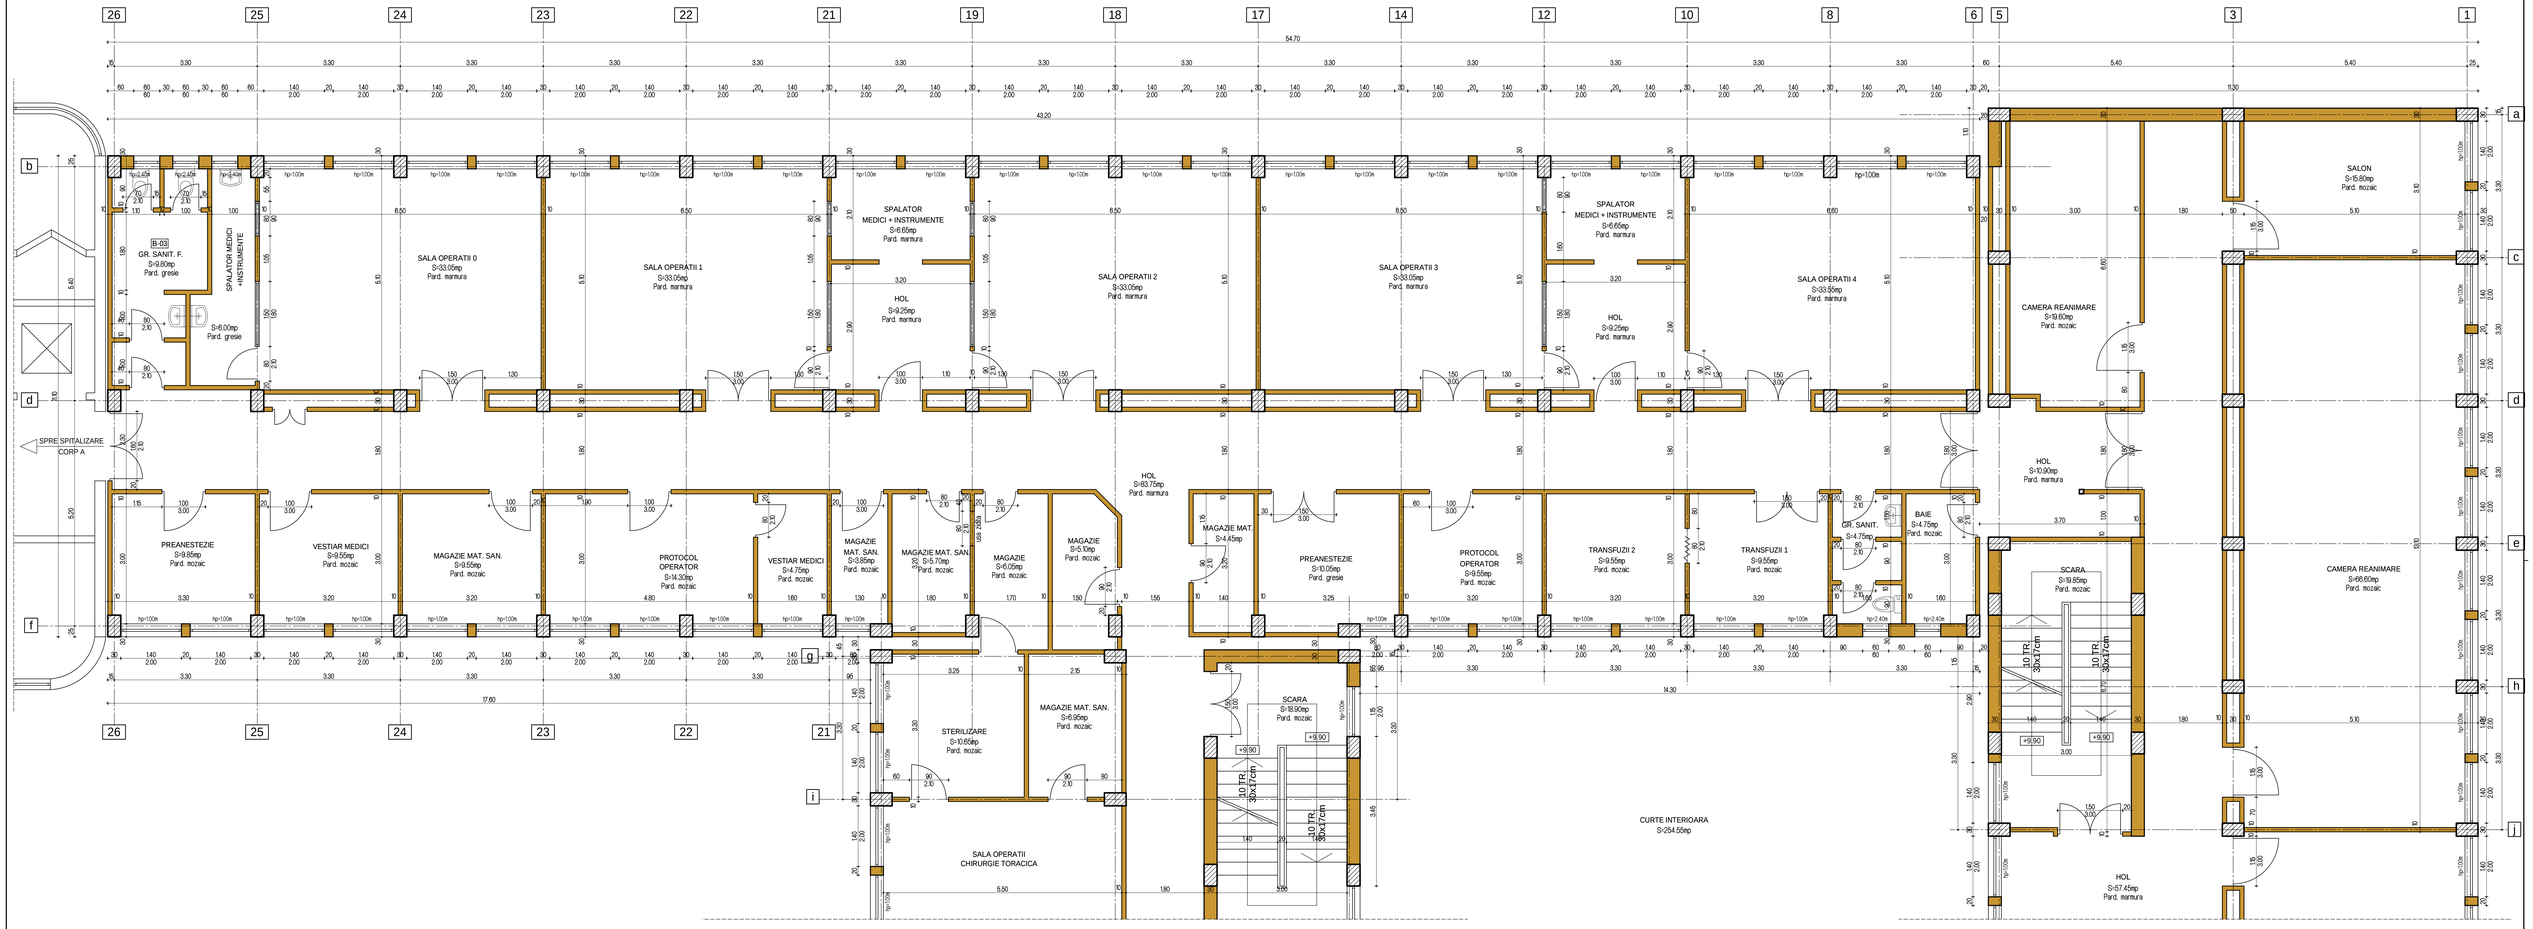


Societatea are un sistem de management care asigura conformitatea cu standardele ISO 9001/2008, ISO 14001/2004 si OHSAS 18001/2007.

| | | | | | |
|---|---|---|---|---|---|
| VERIFICATOR | | | | | |
| EXPERT | | | | | |

**EUROTON SRL**

**CONSTANTA Str. OLTENIEI Nr.14**

J13/1029/1994

Beneficiar: SPITALUL JUDETEAN DE URGENTA BRAILA

Titlu proiect: "Reabilitare blocuri de operatie in Spitalul Judetean de Urgenta Braila"

Proiect nr: 182 / 2011

Faza: D.A.L.I.

| | | | |
|---|---|---|---|
| SEF PROIECT | dr. ing. Tudose C. | | |
| PROIECTAT | arh. Grajdeanu M. | Scara: 1:50 | |
| DESENAT | ing. Simionescu V. | Data: 2011 | |

Titlu plansa: PLAN EXISTENT

Format: 594x1189

Plansa nr: A-03

Document supus legii dreptului de autor. Documentul nu va fi reprodus sub nici o forma fara permisiunea si acordul scris al Euroton srl. Constanta.