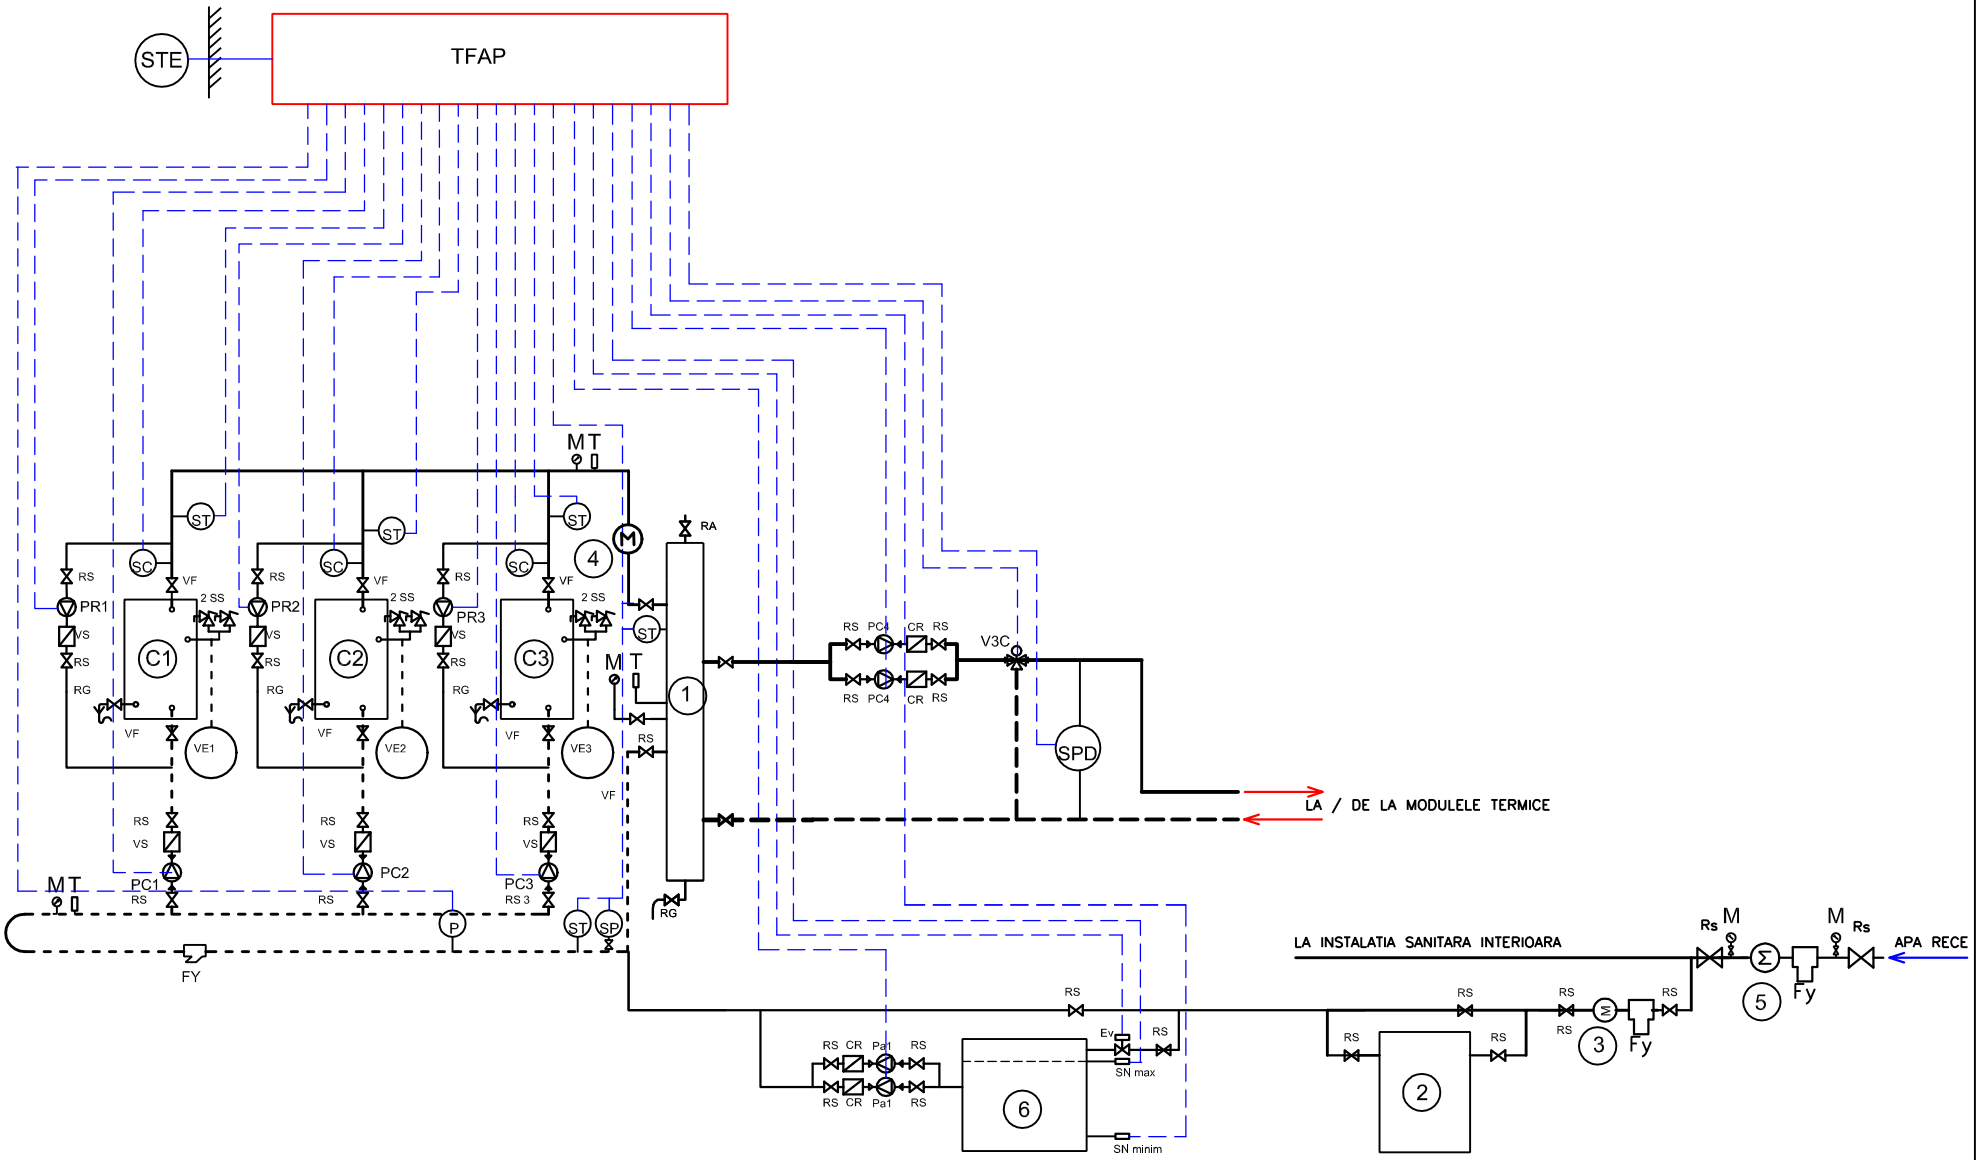

NOTA
echipamentele necesare transformarii PT in CT sint indicate in anexa nr. 2A din caietul de sarcini
prezenta plansa se va citi impreuna cu anexa 1.1

SC TERMO CALOR CONFORT SA - PRIMARIA MUNICIPIULUI PITESTI
Anexa 1 - SCHEMA FUNCTIONALA DE PRINCIPIU CT 717