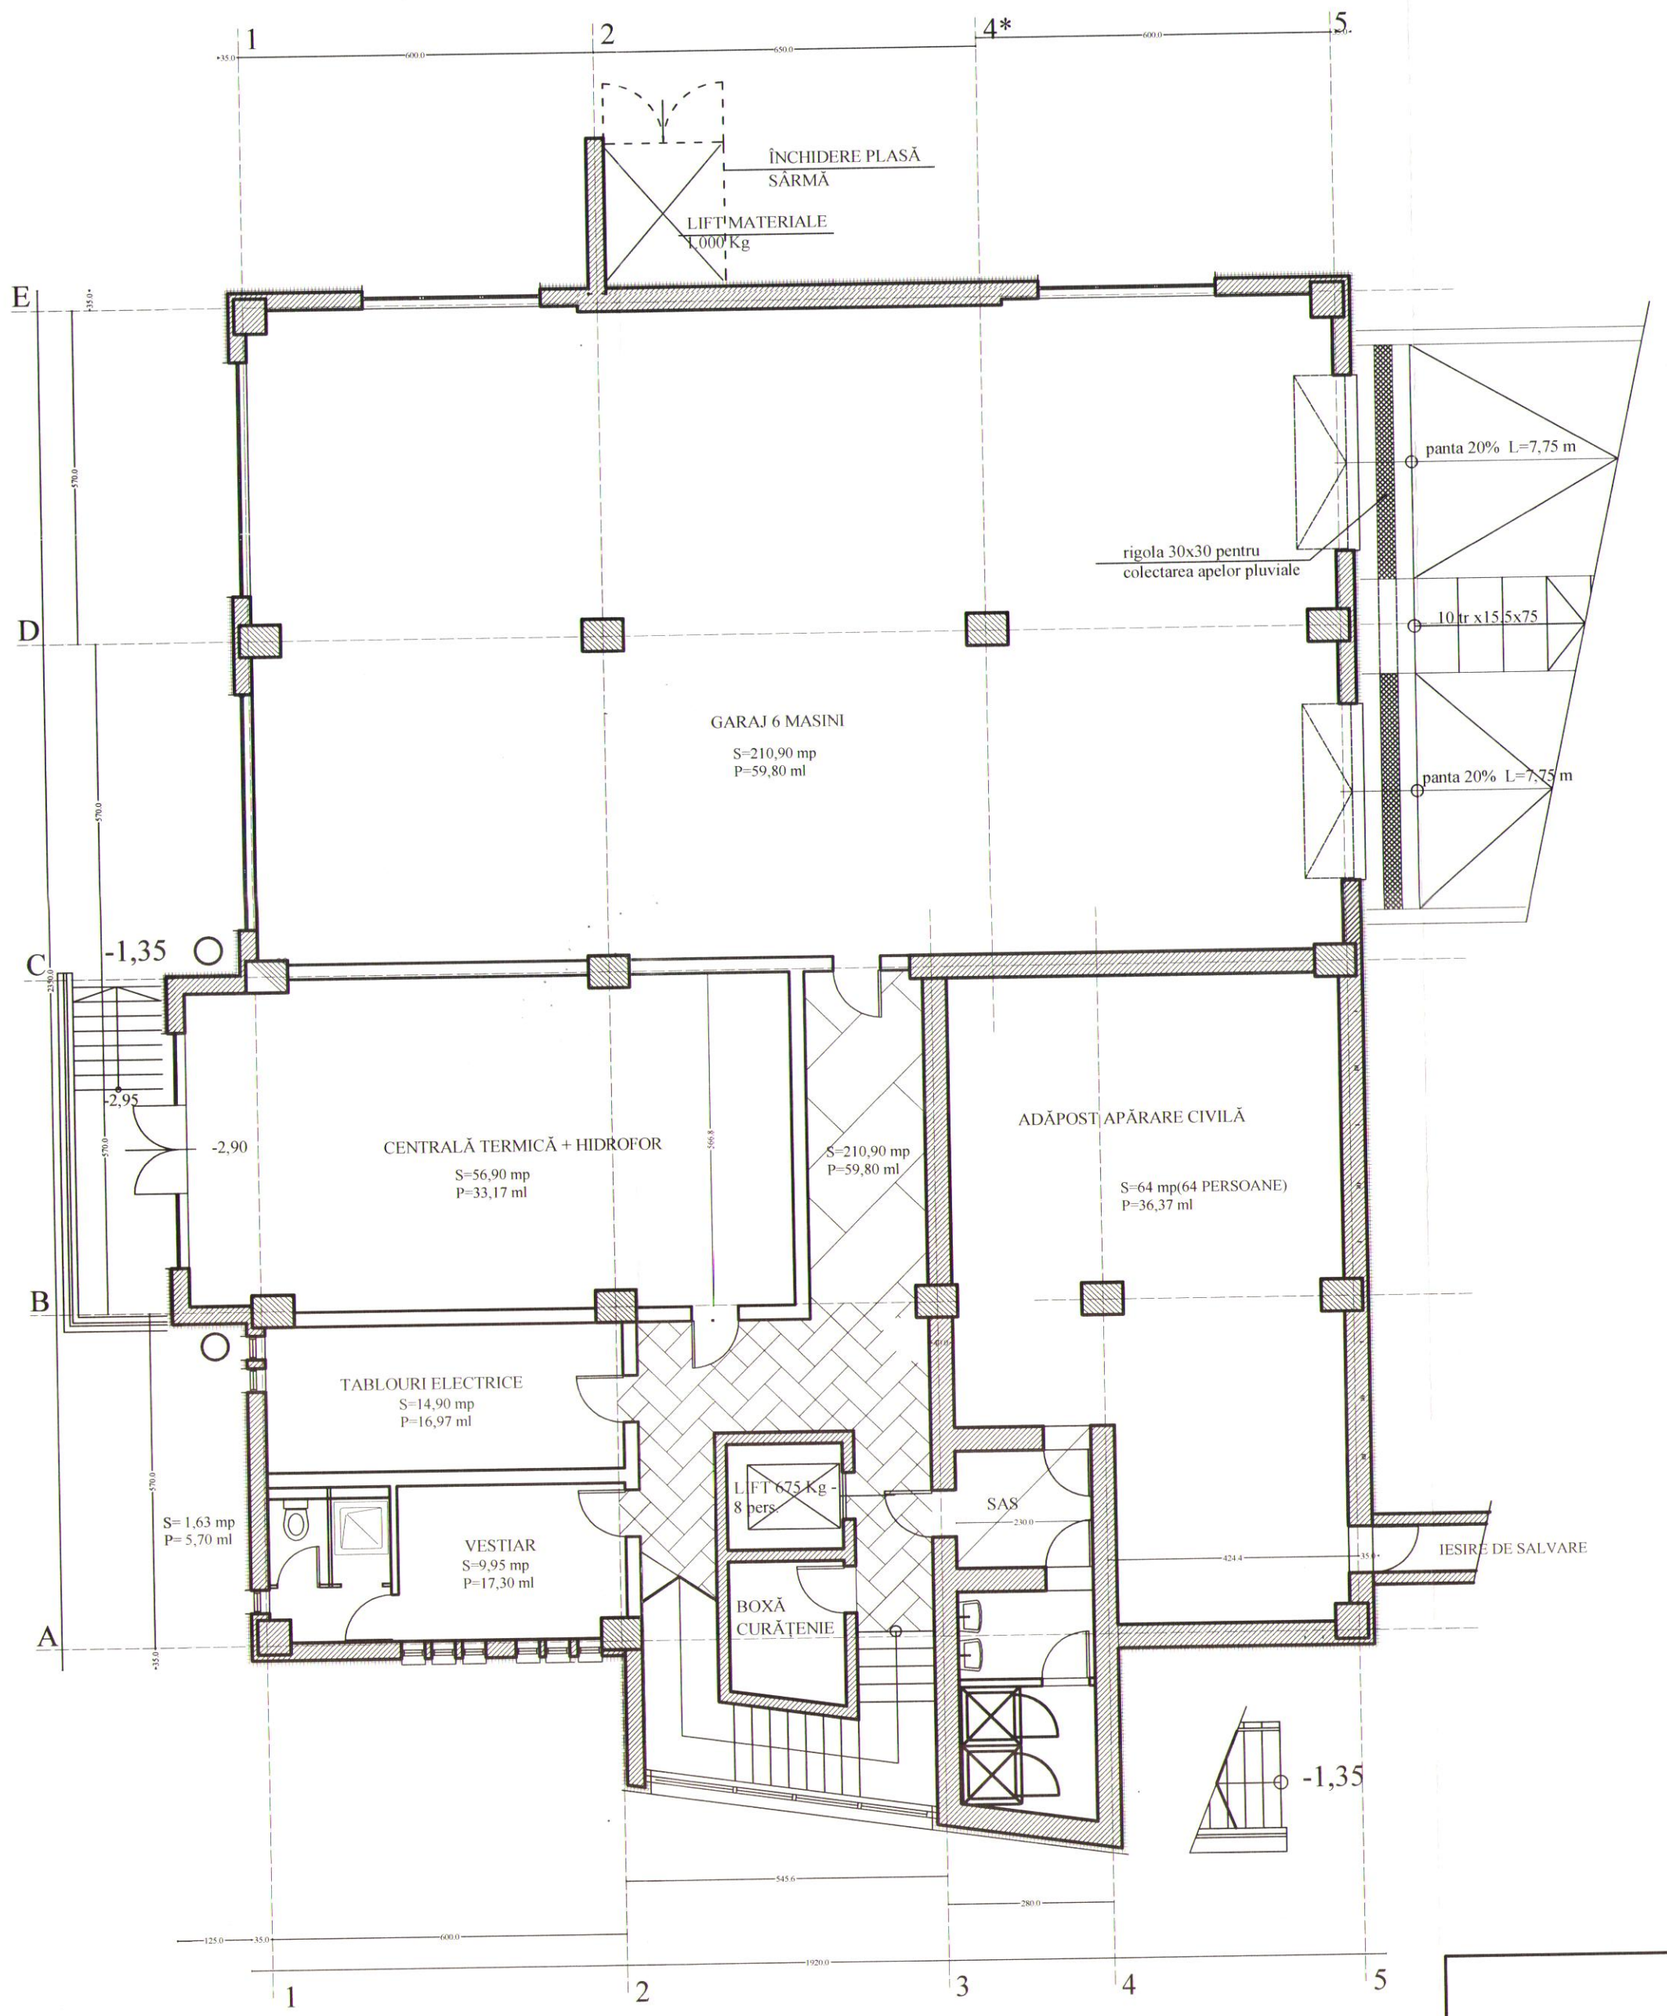

DEMISOL

s.c. B.A.F.C. s.r.l.			Beneficiar: **SPITALUL CLINIC JUDETEAN DE URGENTA - TIMIS** CENTRU DE TERAPII GENICE SI CELULARE IN TRATAMENTUL CANCERULUI	FAZA: STUD. FEZABILIT. PLAN NR. 1/
Proiectat	arh. C.ALEXANDRU		SCARA 1:100	**PLAN DEMISOL**
Desenat	arh. C.ALEXANDRU			
Sef proiect	ing.S.NIGA		DATA 10.2007	