



CANALIZARE EXISTENT  
STRADA TEMISANEI

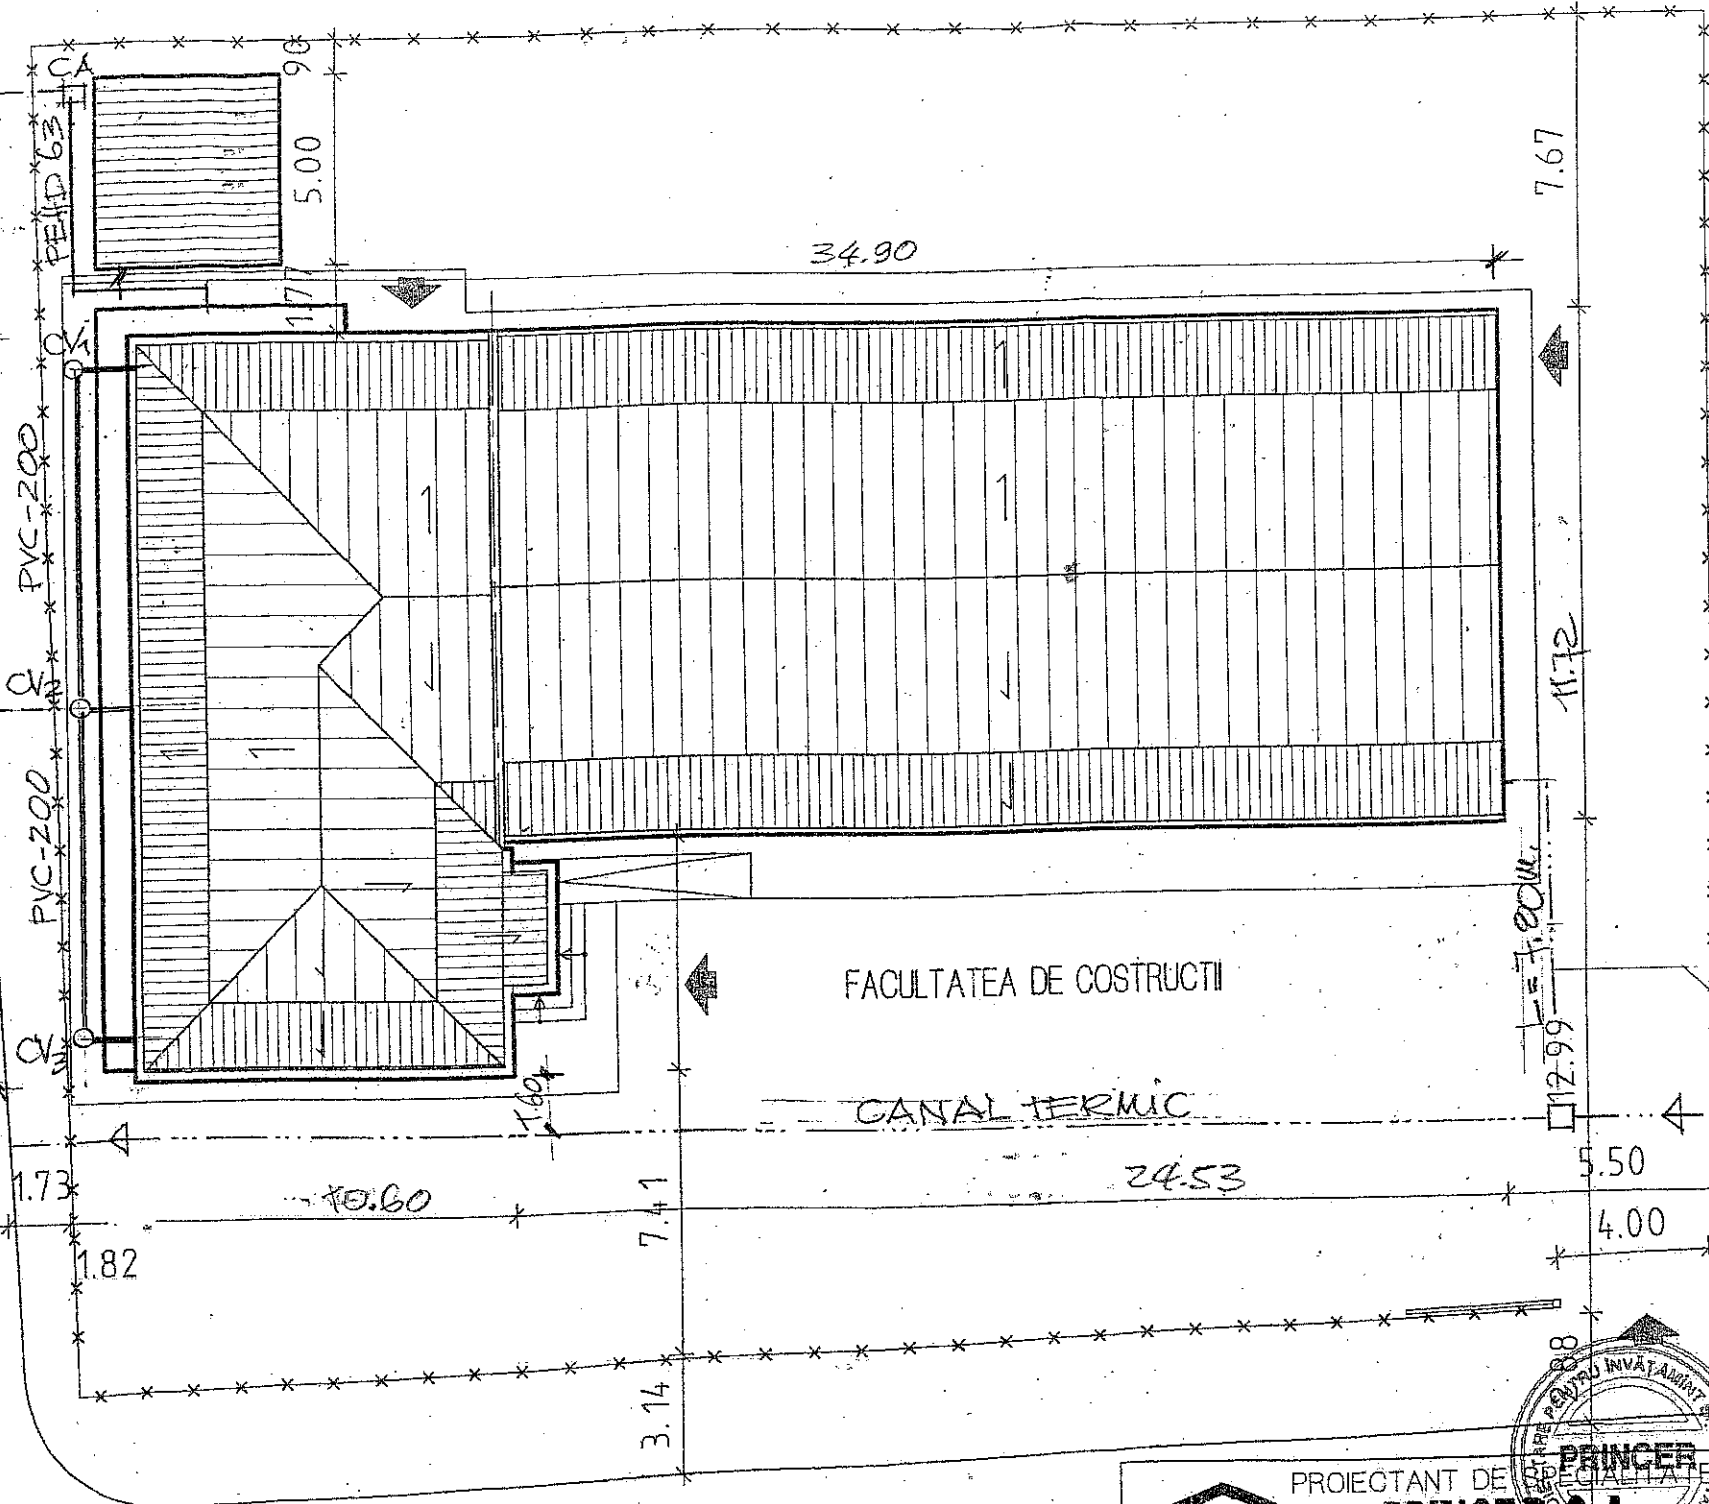

# LEGENDA

- delimitare proprietate existenta
- canal termic ce cuprinde:
  - incalzire 2 fire tv. neagra Ø110
  - apa calda 1 fir tv. zincata 2"
  - recirculare 1 fir tv. zincata 3/4"
- canalizare PVC200
- conducta apa PED63
- colector canal oras

STRADA UNIRII

 PROIECTANT DE SPECIALITATE <b>PRINCER S.A.</b> PROIECTARE PENTRU INVATAMANT SI CERCETARE		DENUMIREA PROIECTULUI: REPARATII CAPITALE - HALA DE CERCETARE FACULTATEA DE CONSTRUCTII - CONSTANTA Beneficiar: UNIVERSITATEA "OVIDIUS" - CONSTANTA	
DIRECTOR Ing. C. Angelescu SEF PR. COMP arh. M. Andreescu SEF PR. SPEC. arh. C. Bors INTOCMIT teh. S. Dumitru DESENAT teh. S. Dumitru VERIFICAT arh. M. Berindei		Titlul plansei: <b>RETELE EXTERIOARE</b>	
P R C A R H O O - - - - - PT DE		PROIECT NR. 1554/2004 SCARA: 1:200 DATA: 05 2004	
Emis	Activitatea	Localizare Orizontala	Localizare Verticala
		Tip document	Nr. document
		Rev.	