


LEGENDA:

⑥ — FERESTRE DE MANSARDA

EXPERTIZA	NUME	SEMNAURA	CERINTA	REFERAT/EXPERTIZA NR. /DATA
beneficiar:				CONSILIUL JUDETEAN IASI
SPECIFICATIE	NUME	SEMNAURA	SCARA	REABILITARE SI MODERNIZARE - AMBULATORIU INTEGRAT CU CABINETE DE SPECIALITATE OBSTETRICA SI GINECOLOGIE CUZA VODA - corp C8
SEF PROIECT			1:100	FAZA
PROIECTAT			DATA	D.A.L.I.
PROIECTAT				PLANSA
DESENAT				A15




- Completari zidarie interioara cu caramizi pline
- Compartimentari interioare propusa zidarie BCA 15 cm
- Zidarie exteriora de 30 - 50 cm grosime executata cu caramizi pline format 240x115x63 cu mortar, tencuita
- Zidarie interioara de 30 - 50 cm grosime executata cu caramizi pline format 240x115x63 cu mortar, tencuita
- Pereti existenti - propusi pentru demolare

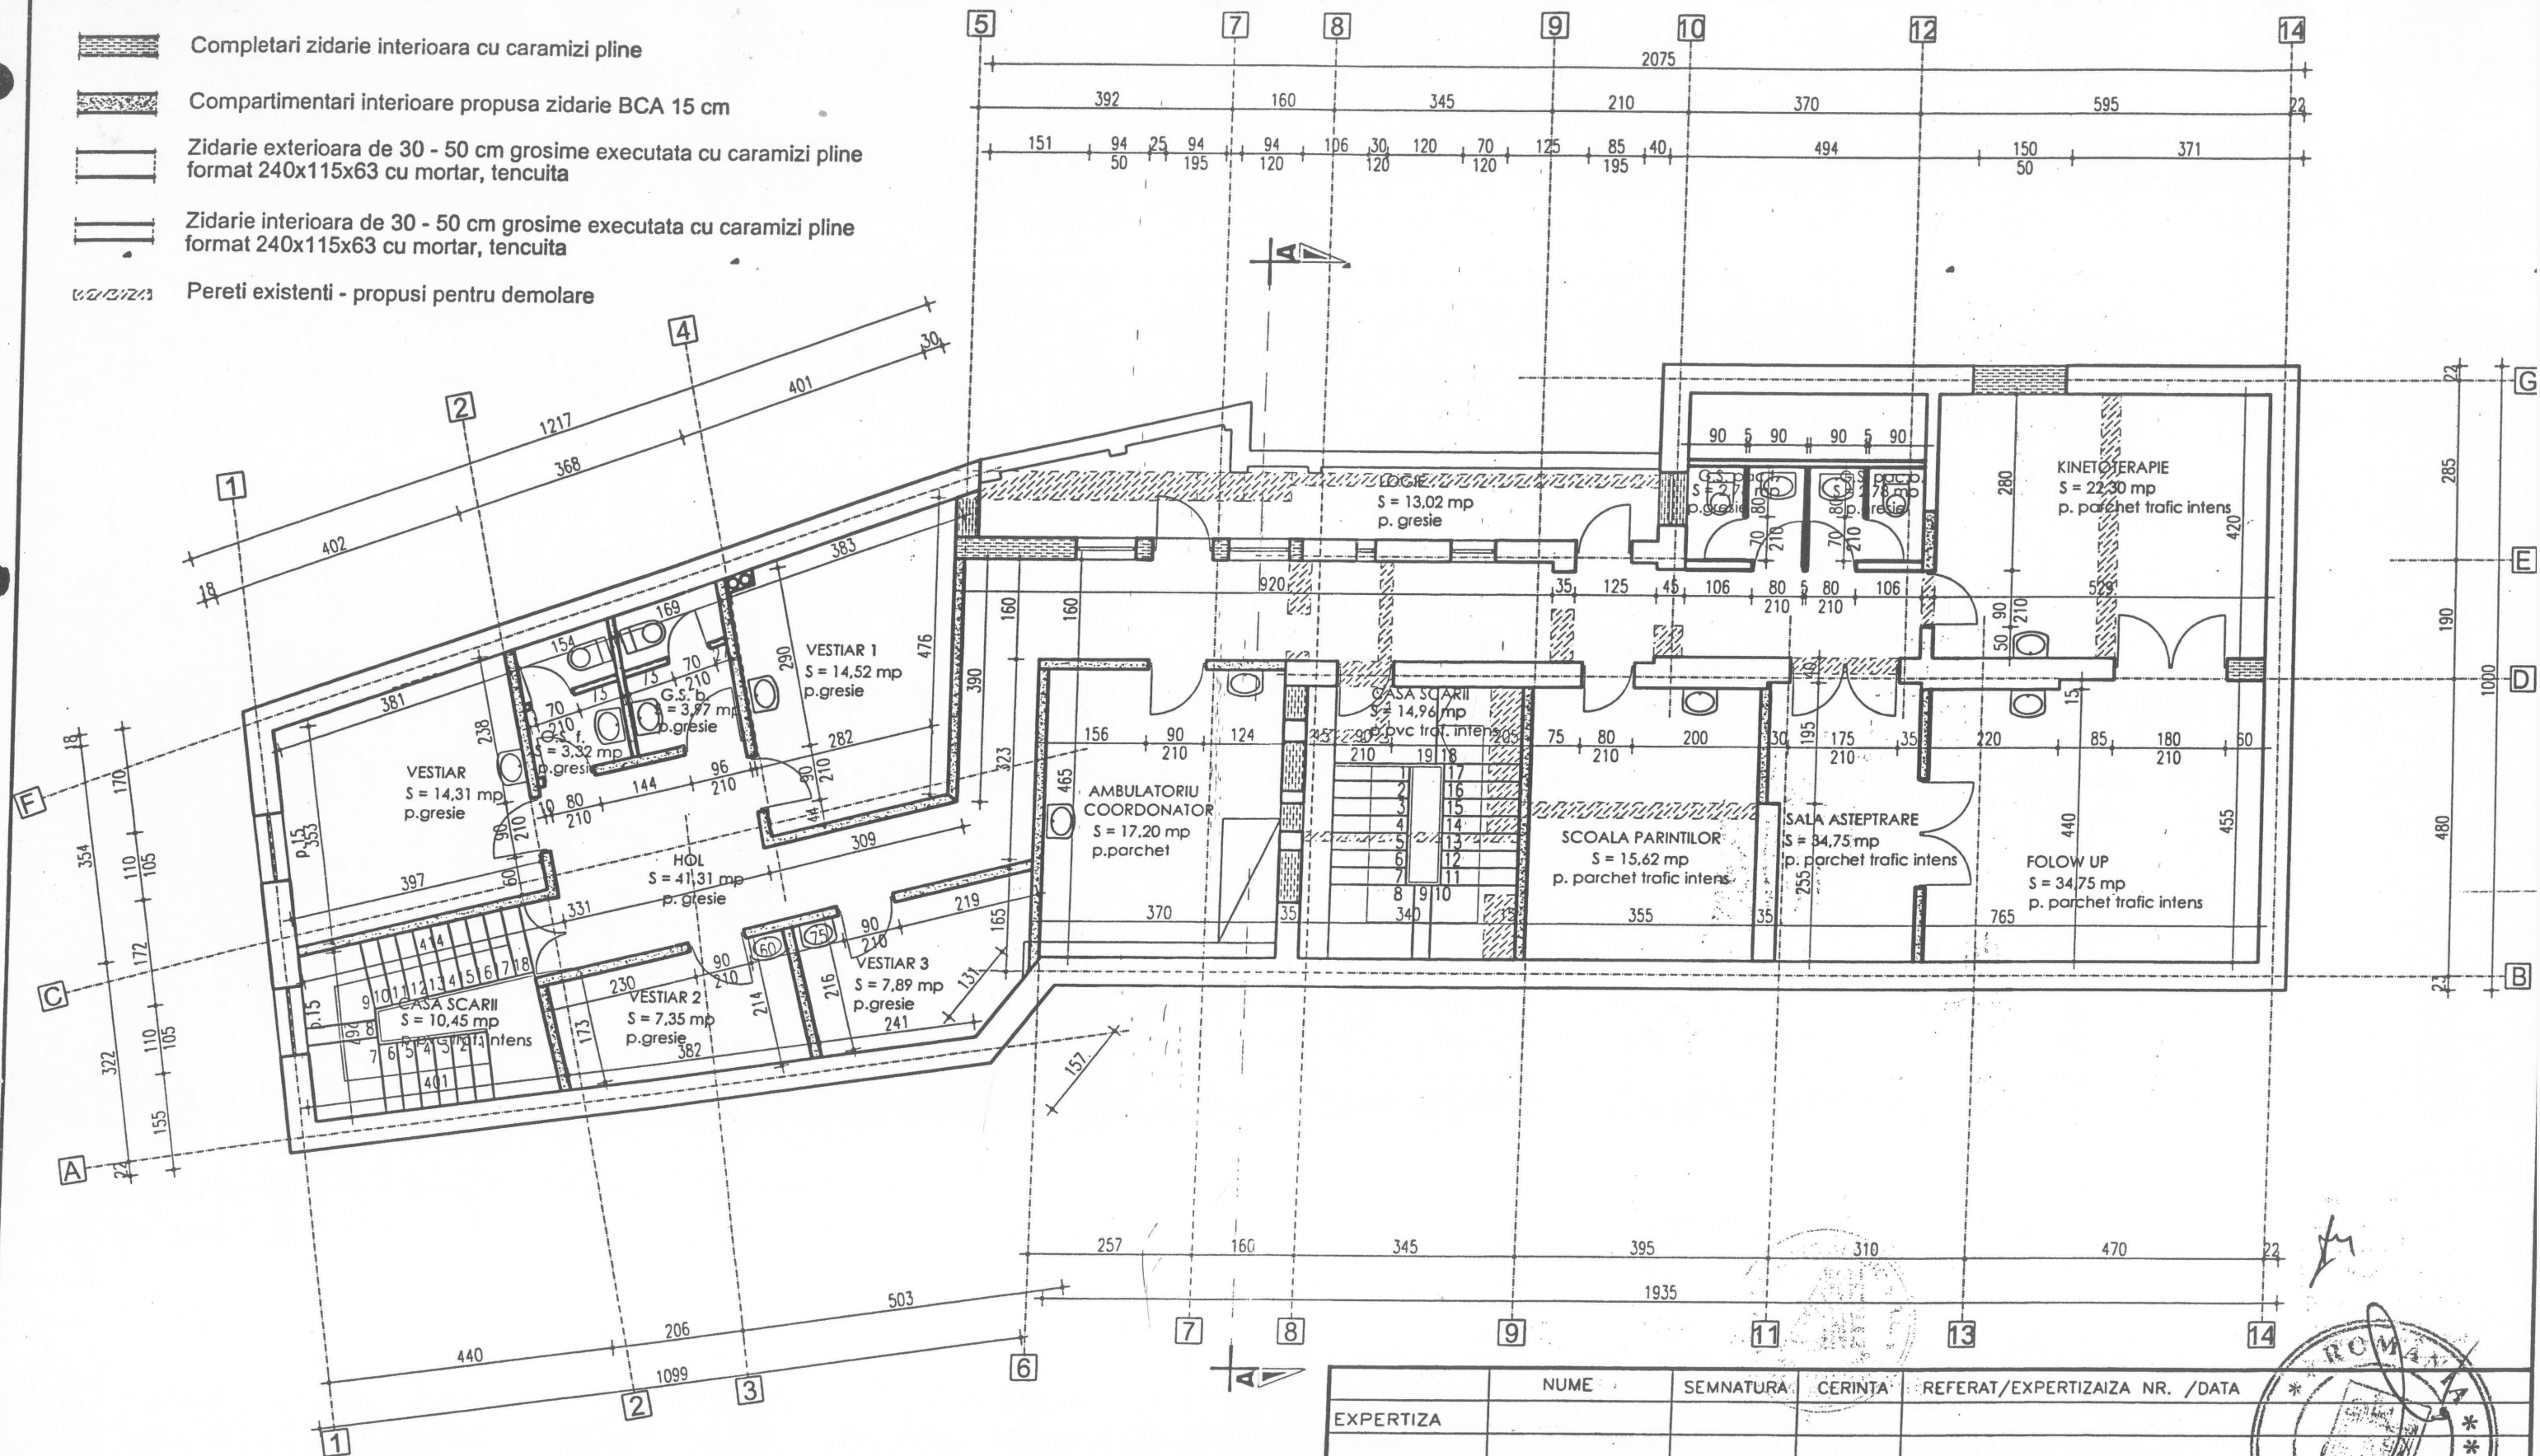






NUME	SEMNAȚURA	CERINȚA	REFERAT/EXPERTIZA NR. /DATA
EXPERTIZA			
beneficiar:			
CONSILIUL JUDEȚEAN IASI			
REABILITARE SI MODERNIZARE - AMBULATORIU INTEGRAT CU CABINETE DE SPECIALITATE OBSTETRICĂ SI GINECOLOGIE CUZA VODA - corp C8			
titlu planșo: PROPUNERE			
PLAN ETAJ 2			
A14			

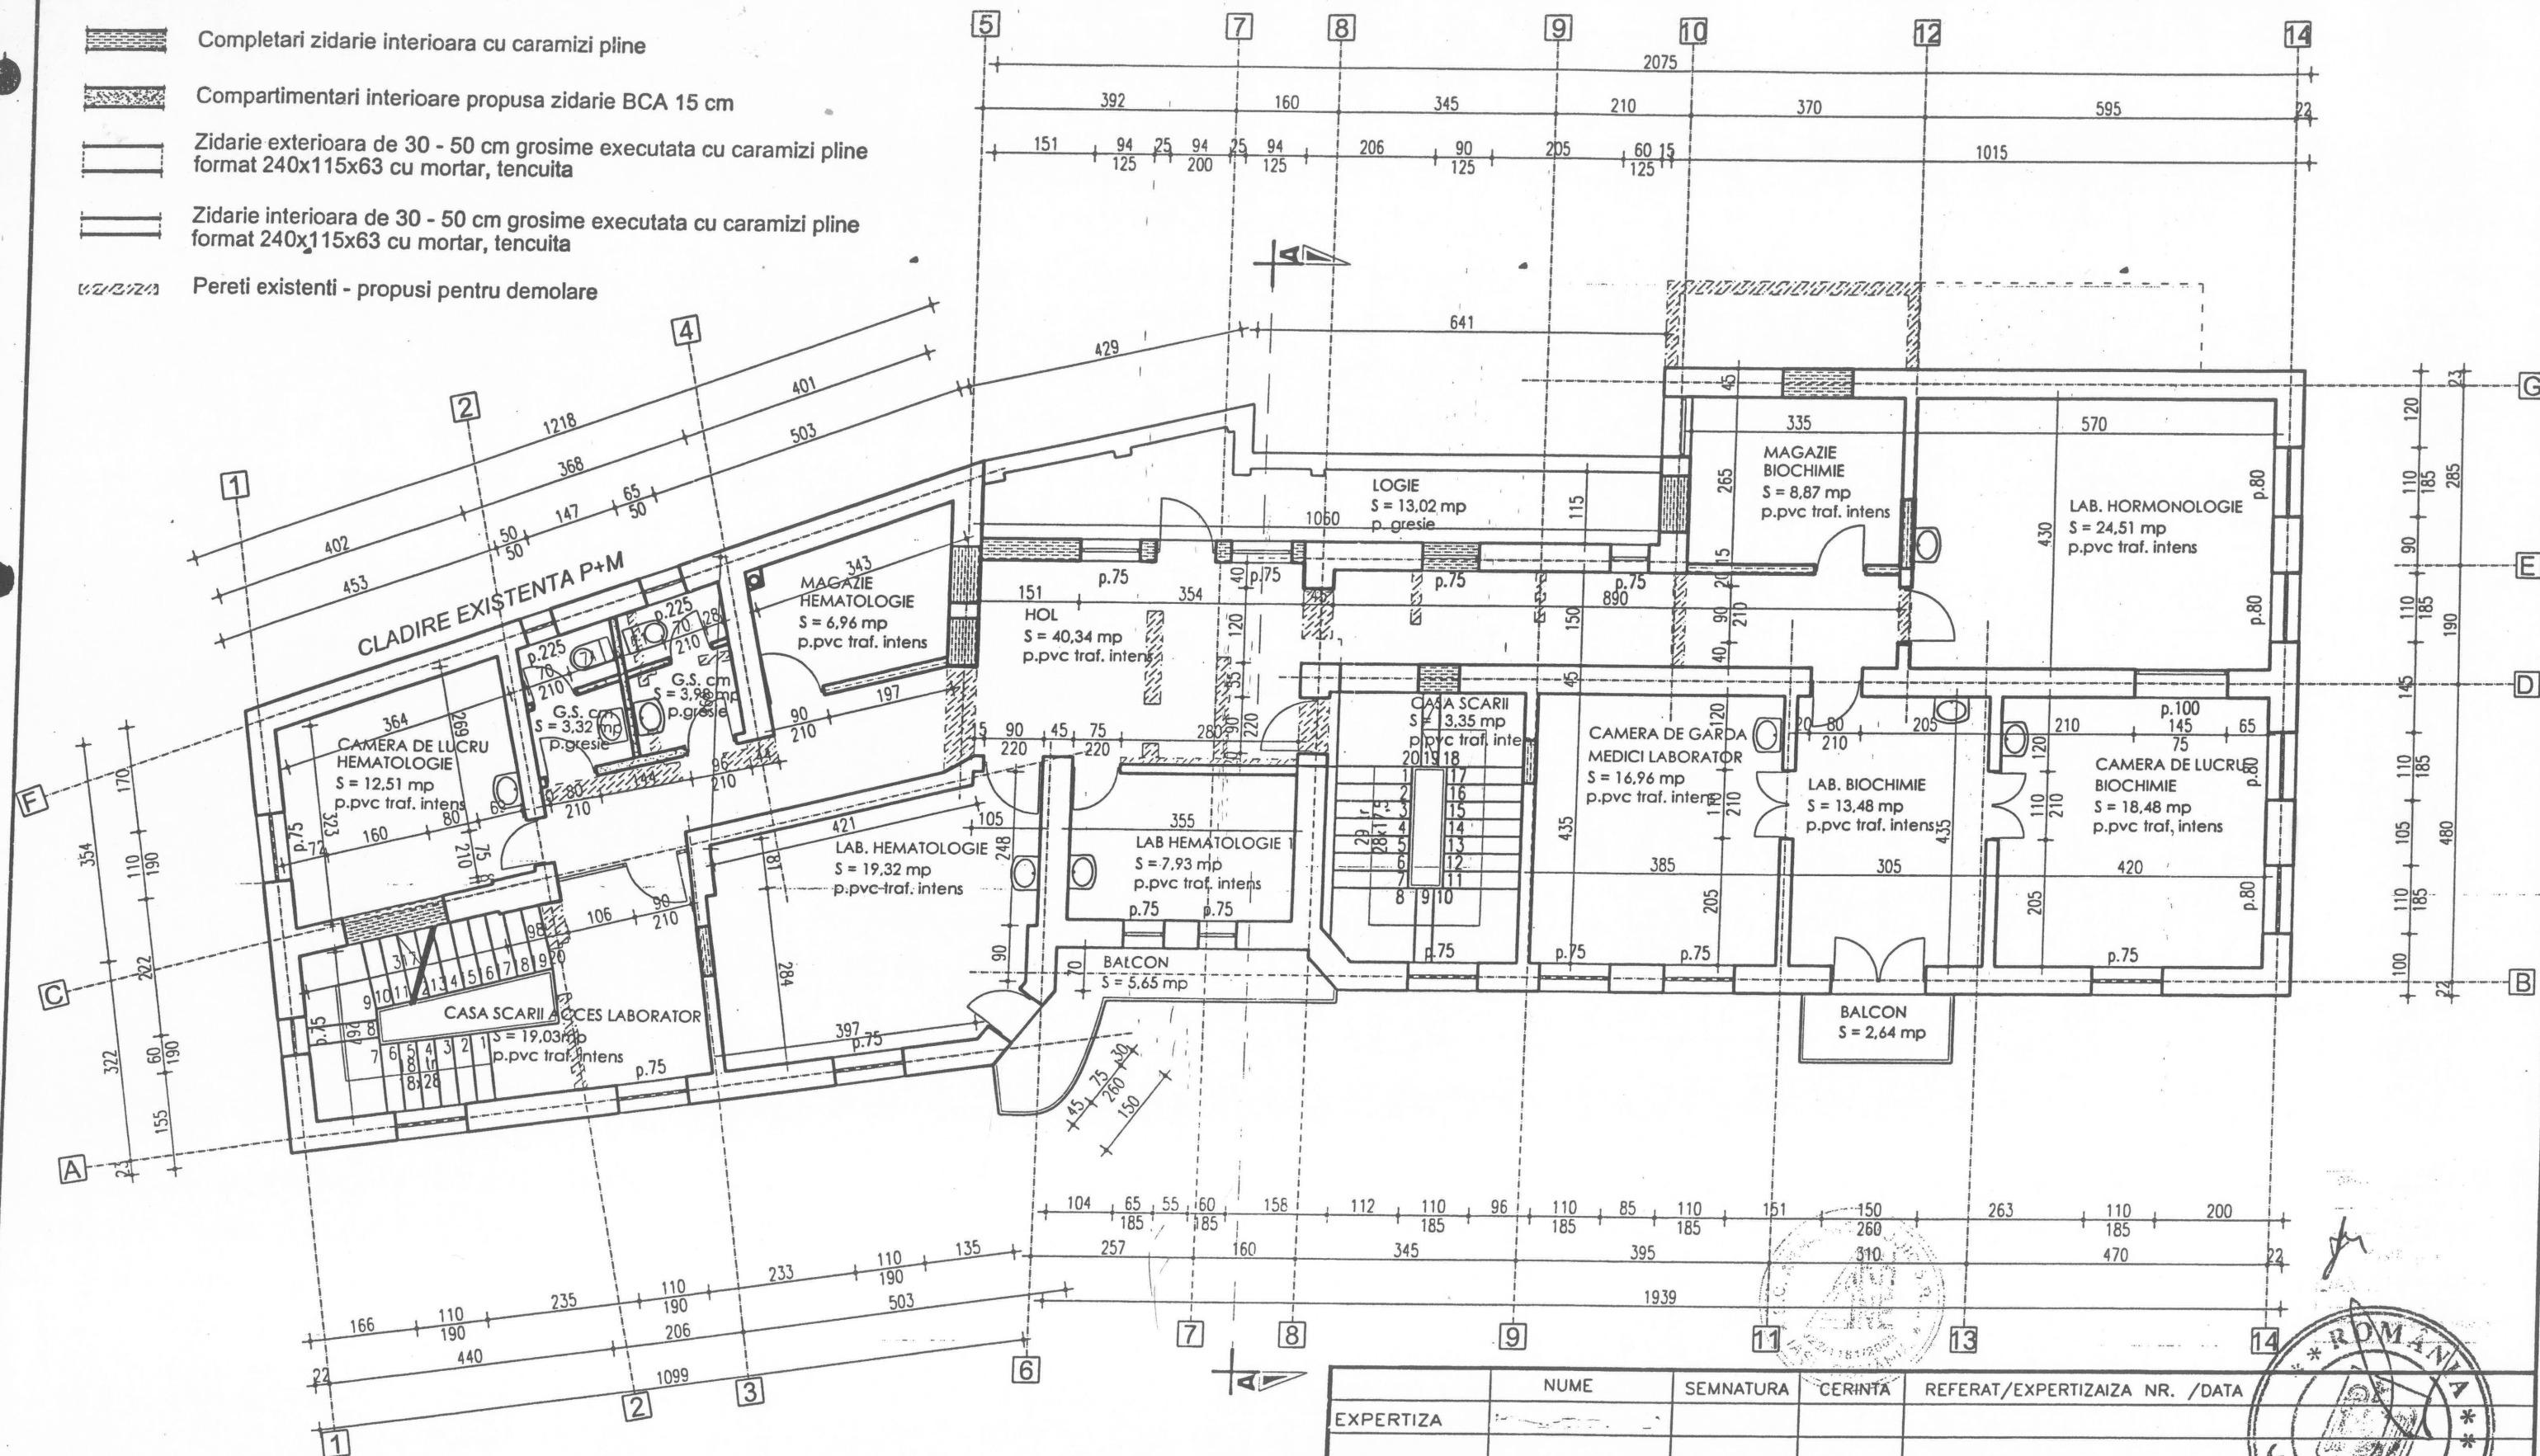


- Completari zidarie interioara cu caramizi pline
- Compartimentari interioare propusa zidarie BCA 15 cm
- Zidarie exterioara de 30 - 50 cm grosime executata cu caramizi pline format 240x115x63 cu mortar, tencuita
- Zidarie interioara de 30 - 50 cm grosime executata cu caramizi pline format 240x115x63 cu mortar, tencuita
- Pereti existenti - propusi pentru demolare

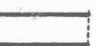

EXPERTIZA	NUME	SEMNATURA	CERINTA	REFERAT/EXPERTIZA NR. /DATA	PROIECT
				beneficiar:	CONSILIUL JUDETEAN IASI
SPECIFICATIE	NUME	SEMNATURA	SCARA	REABILITARE SI MODERNIZARE - AMBULATORIUL INTEGRAT CU CABINETE DE SPECIALITATE OBSTETRICA SI GINECOLOGIE CUZA VODA - corp C8	FAZA
SEF PROIECT			1:100		D.A.L.I.
PROIECTAT			DATA	titlu planso: PROPUNERE	PLANSA
PROIECTAT				PLAN ETAJ 1	A13
DESENAT					


-  Completari zidarie interioara cu caramizi pline  
 Compartimentari interioare propusa zidarie BCA 15 cm  
 Zidarie exteriora de 30 - 50 cm grosime executata cu caramizi pline format 240x115x63 cu mortar, tencuita  
 Zidarie interioara de 30 - 50 cm grosime executata cu caramizi pline format 240x115x63 cu mortar, tencuita  
 Pereti existenti - propusi pentru demolare

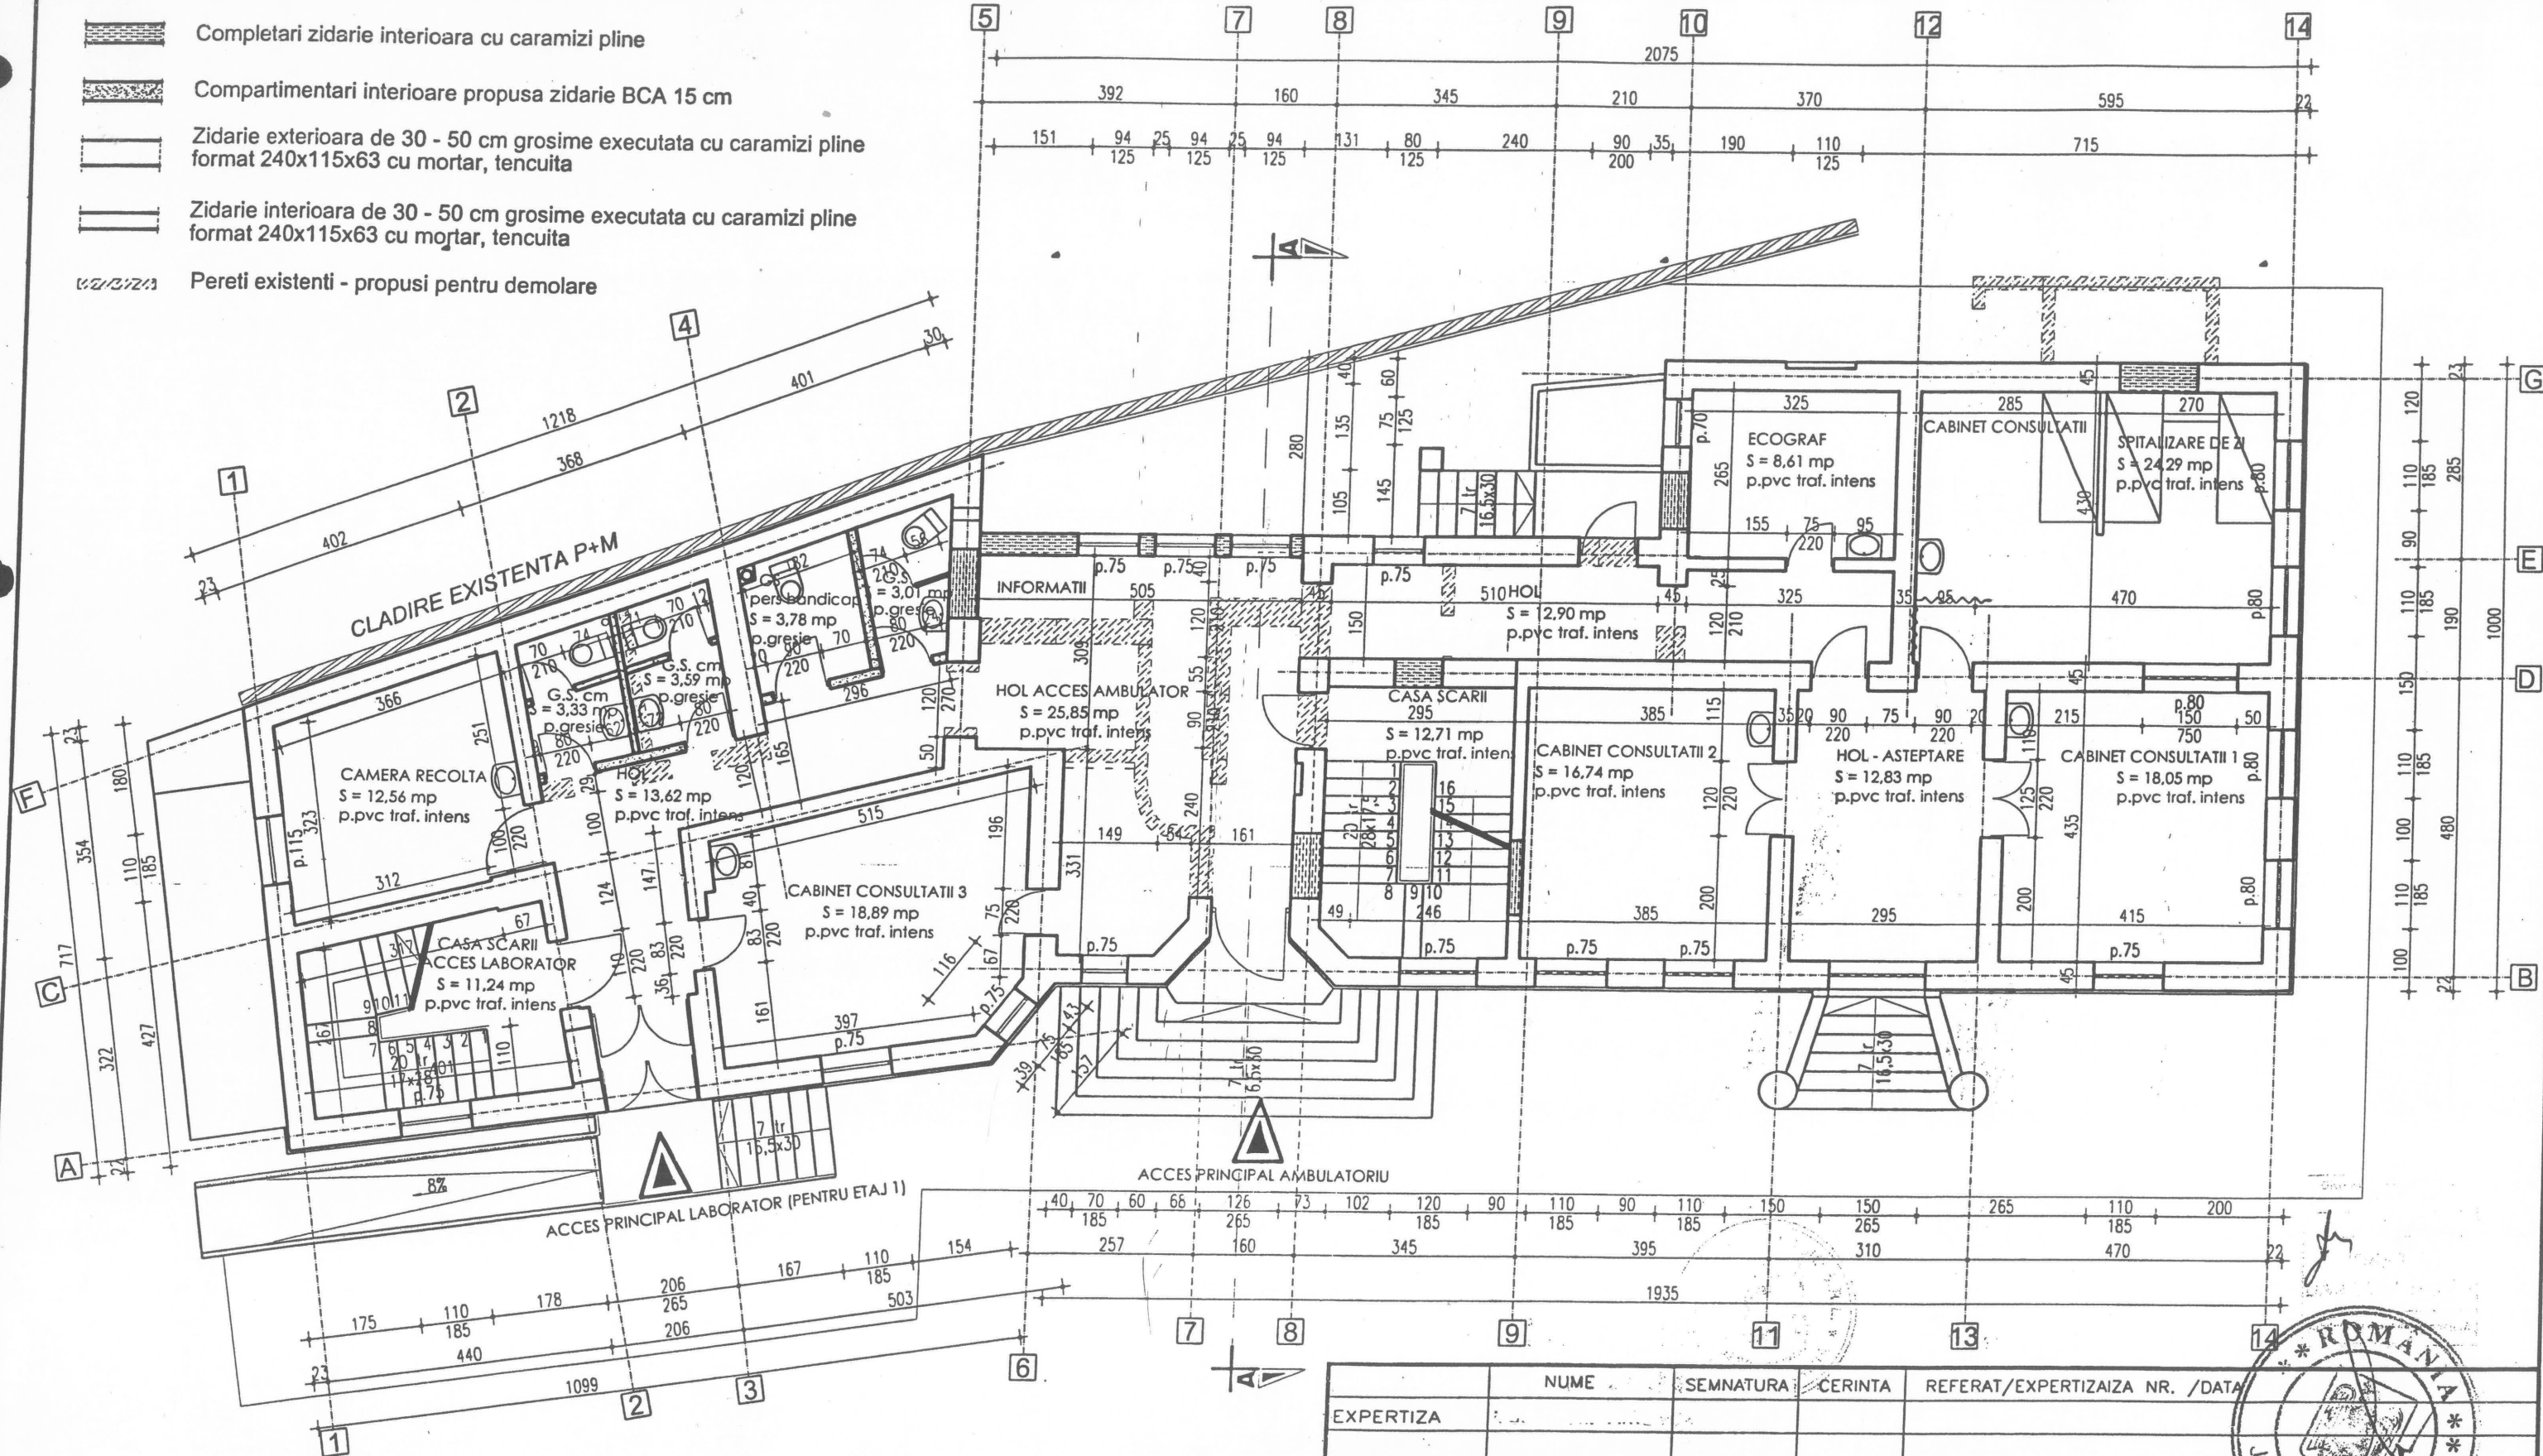

NUME		SEMNATURA	CERINTA	REFERAT/EXPERTIZA NR. /DATA	
EXPERTIZA					
				beneficiar:	
				CONSILIUL JUDETEAN IASI	
SPECIFICATIE		NUME	SEMNATURA	SCARA	FAZA
SEF PROIECT				1:100	D.A.L.I.
PROIECTAT				DATA	PLANSA
PROIECTAT					
DESENAT					
				titlu planso: PROPUNERE	
				PLAN PARTER	
				A12	



- Completari zidarie interioara cu caramizi pline
- Compartimentari interioare propusa zidarie BCA 15 cm
- Zidarie exterioara de 30 - 50 cm grosime executata cu caramizi pline format 240x115x63 cu mortar, tencuita
- Zidarie interioara de 30 - 50 cm grosime executata cu caramizi pline format 240x115x63 cu mortar, tencuita
- Pereti existenti - propusi pentru demolare

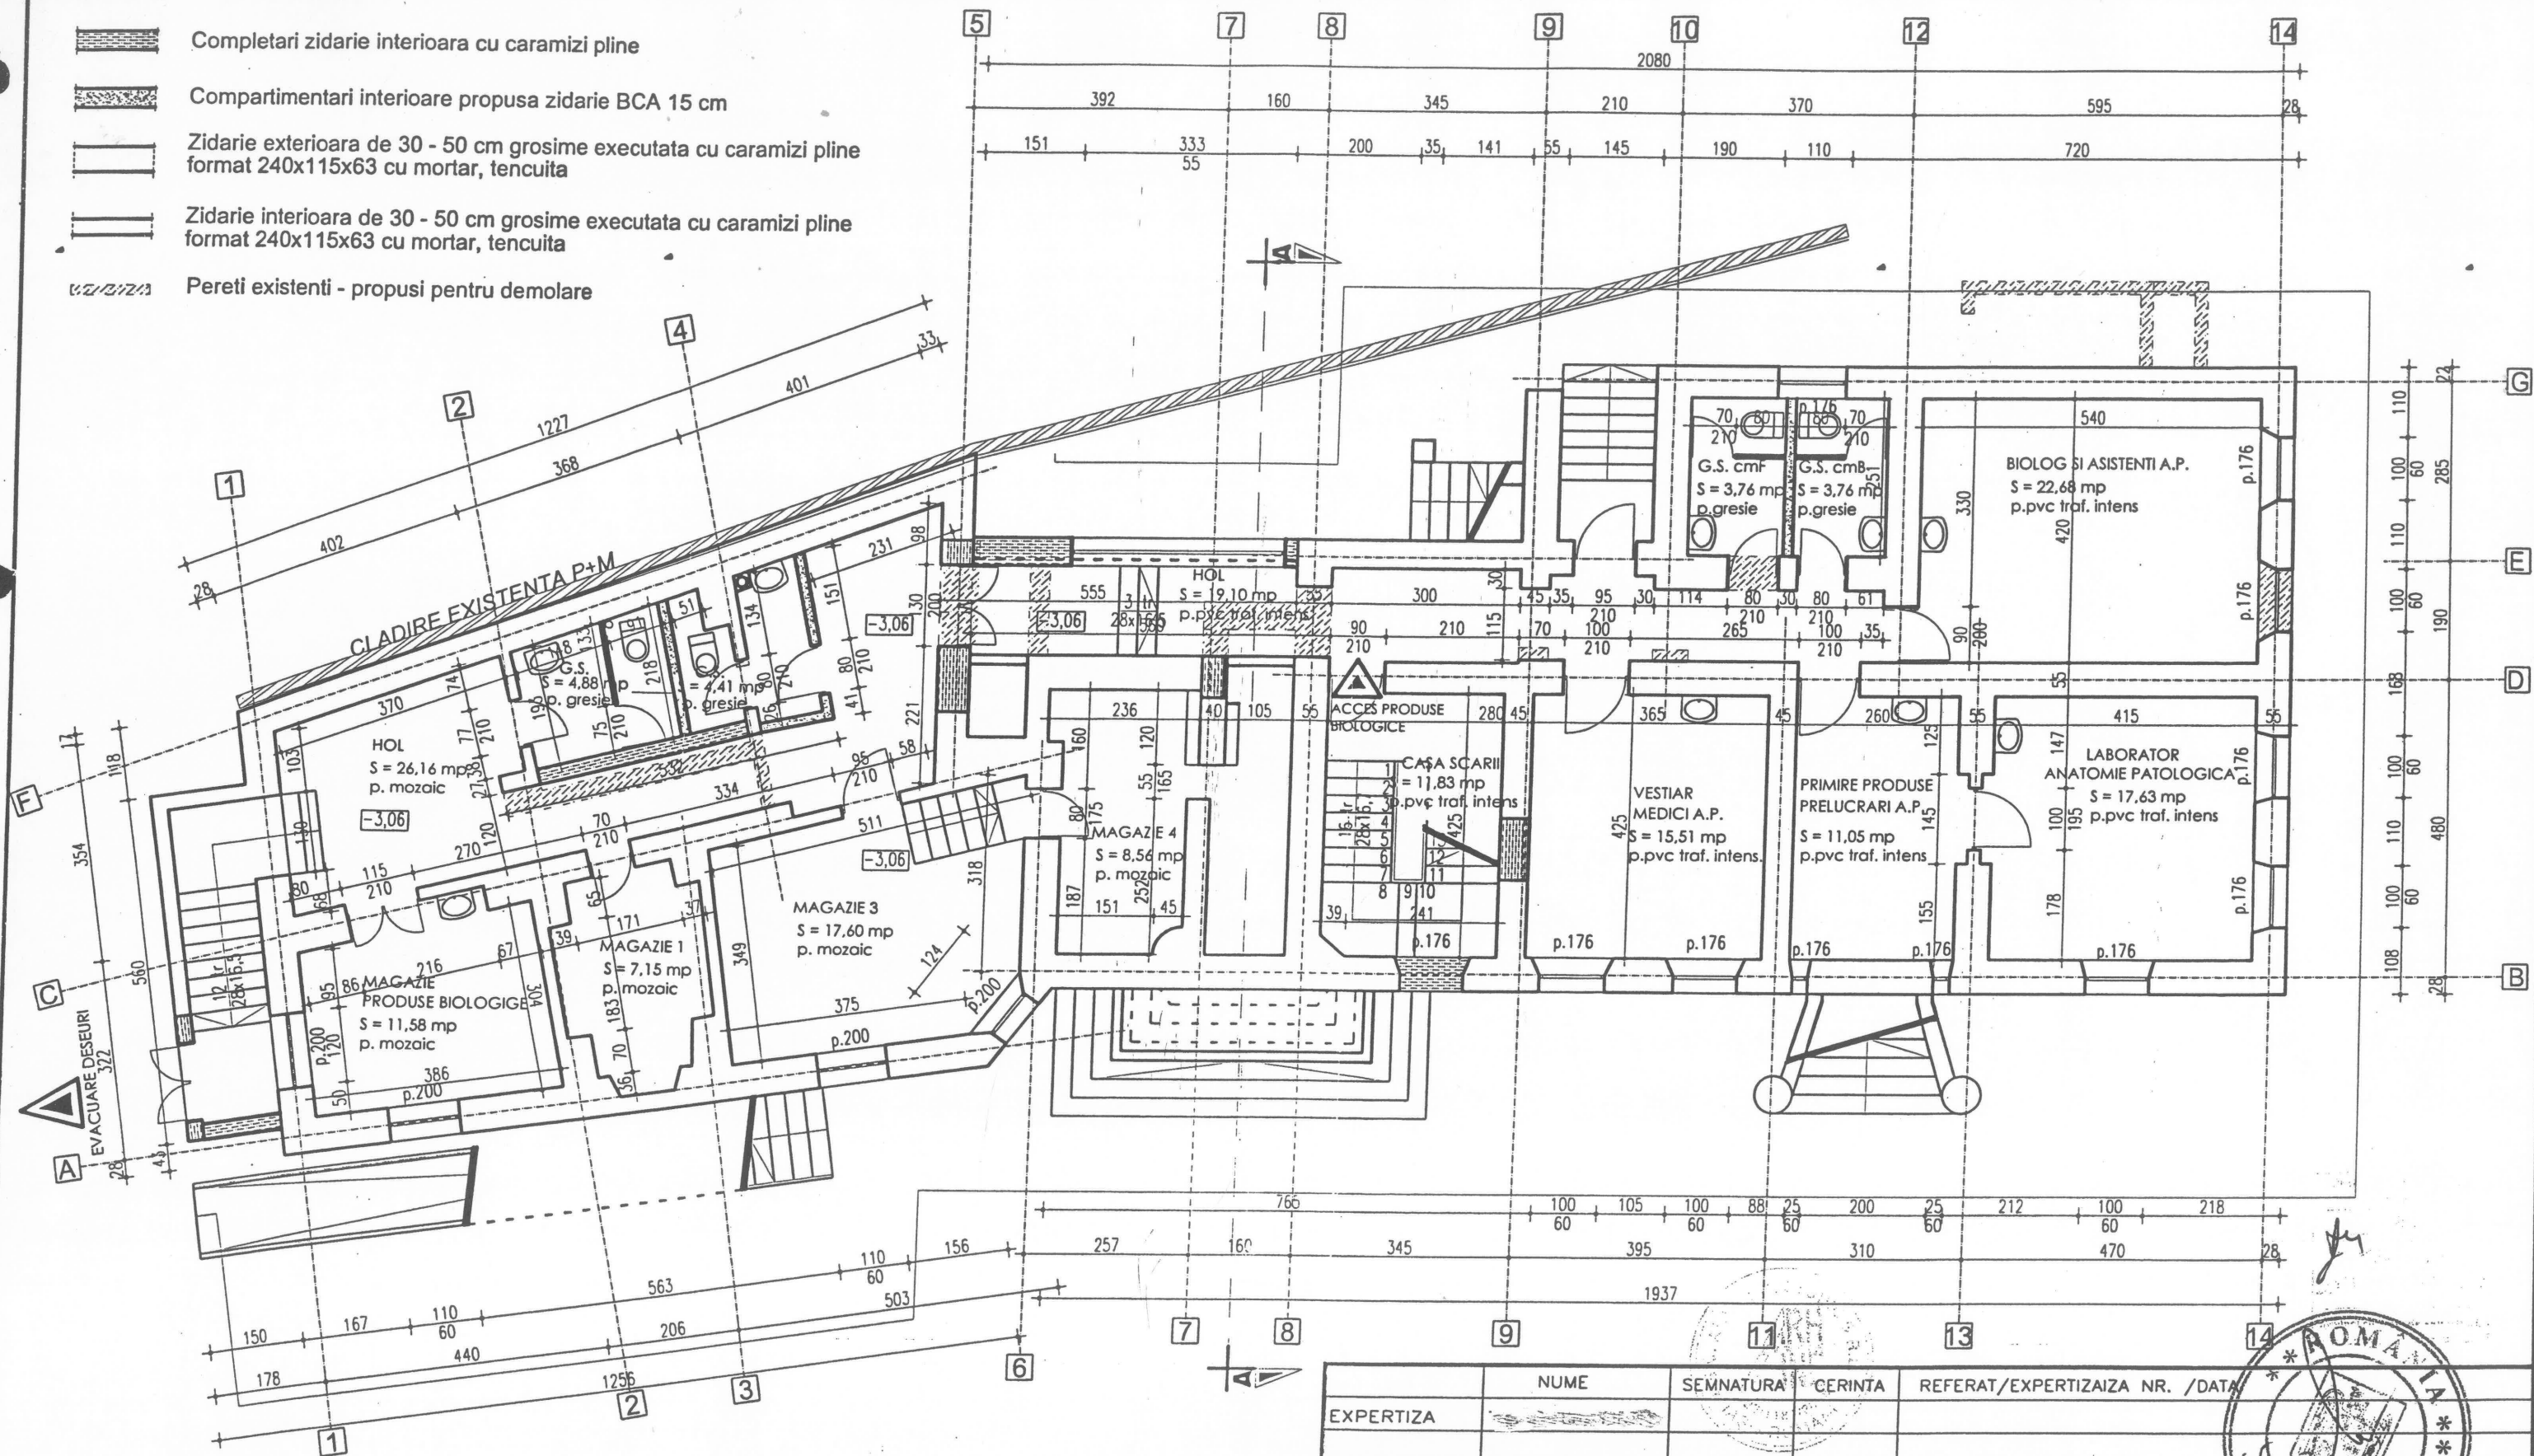

EXPERTIZA	NUME	SEMNTURA	CERINTA	REFERAT/EXPERTIZA NR. /DATA	
				beneficiar:	PROIECT
				CONSILIUL JUDETEAN IASI	
SPECIFICATIE	NUME	SEMNTURA	SCARA	REABILITARE SI MODERNIZARE - AMBULATORIUL INTEGRAT CU CABINETE DE SPECIALITATE OBSTETRICA SI GINECOLOGIE CUZA VODA - corp C8	FAZA
SEF PROIECT			1:100		D.A.L.I.
PROIECTAT			DATA	titlu planso: PROPUNERE	PLANSA
PROIECTAT				PLAN SUBSOL	A11
DESENAT					