


Plan de amplasament si delimitare a imobilului
Scara 1 : 1000

Nr. cadastral	Suprafata măsurată	Adresa imobilului
	9174 mp	Intravilan, Baia de Arama, str. Dochiciu, nr. 66, Jud Mehedintii

Carte Funciara Nr.	UAT	Baia de Arama
--------------------	-----	---------------

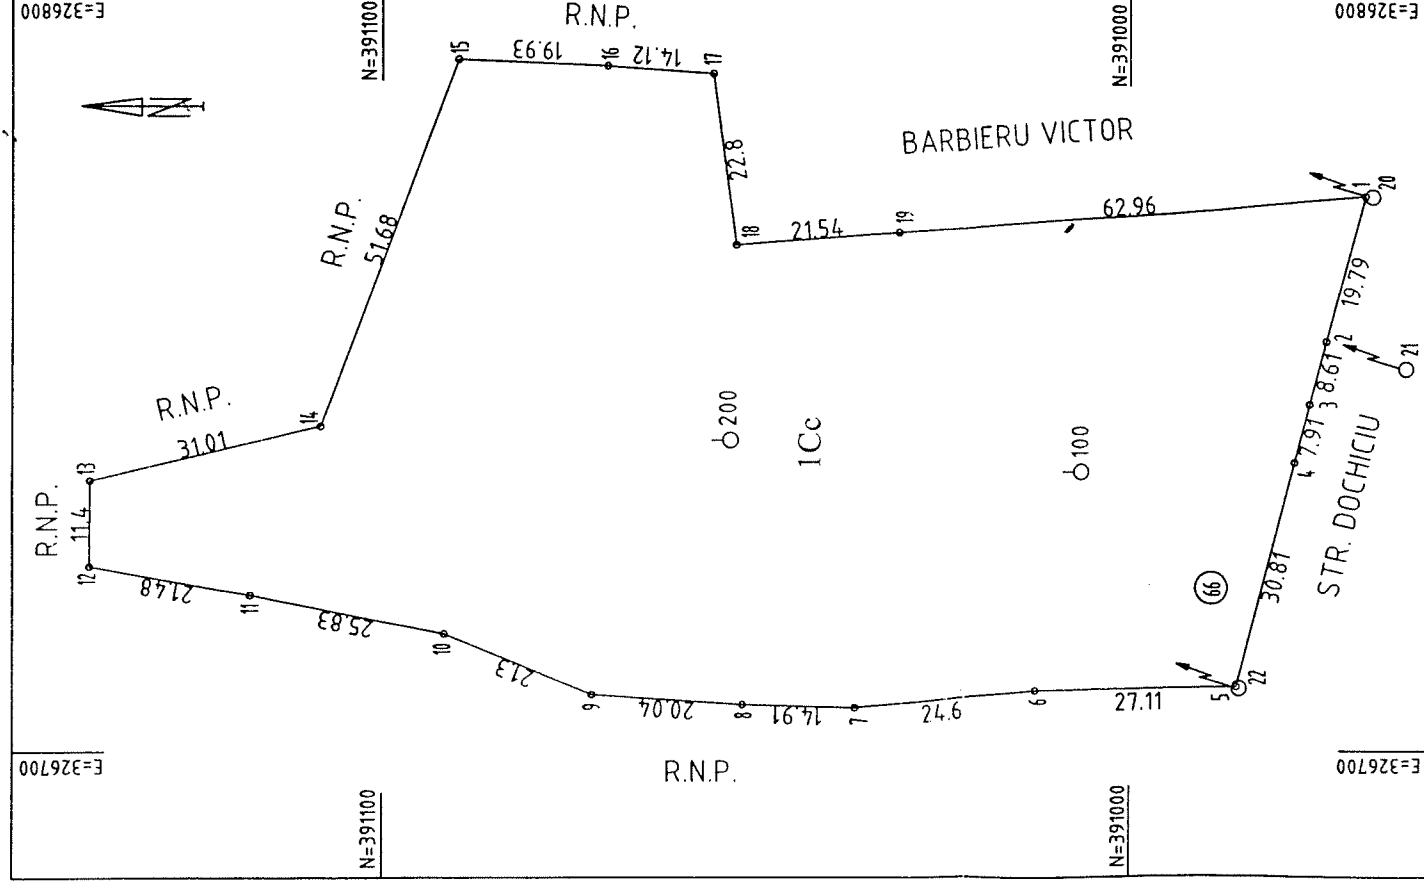

A. Date referitoare la teren				Mențiuni	
Nr. Parcela	Categoria de folosință	Suprafata (mp)	Valoare de impozitare	Nempreimuit	
1	CC	9174	4403.52		
Total		9174	4403.52		
B. Date referitoare la construcții				Mențiuni	
Cod constr.	Suprafata construita la sol (mp)	Valoarea de impozitare (lei)			
-	-	-			
Total					

INVENTAR DE COORDONATE					
Sistem de proiectie STEREO 70					
Pct.	E (m)	N (m)	Pct.	E (m)	N (m)
1	326773.400	390968.737	11	326720.762	391117.188
2	326754.248	390973.740	12	326724.558	391138.327
3	326745.917	390975.917	13	326735.954	391138.234
4	326738.266	390977.916	14	326743.089	391108.056
5	326708.459	390985.703	15	326791.542	391090.070
6	326708.001	391012.810	16	326790.659	391070.155
7	326705.652	391037.300	17	326789.606	391056.079
8	326706.097	391052.205	18	326767.014	391053.004
9	326707.440	391072.198	19	326768.642	391031.522
10	326715.544	391091.891			

Suprafata totala măsurata = 9174 mp
Suprafata din act = 9000 mp

Executant: **ING. TUDOR IULIAN**
PROIECTANT DE AUTORITATE
 Seria B Nr. 3829
 Categoria D
TRACIUBIAN
 A.N.C.P.I.
 Data: 25.07.2009