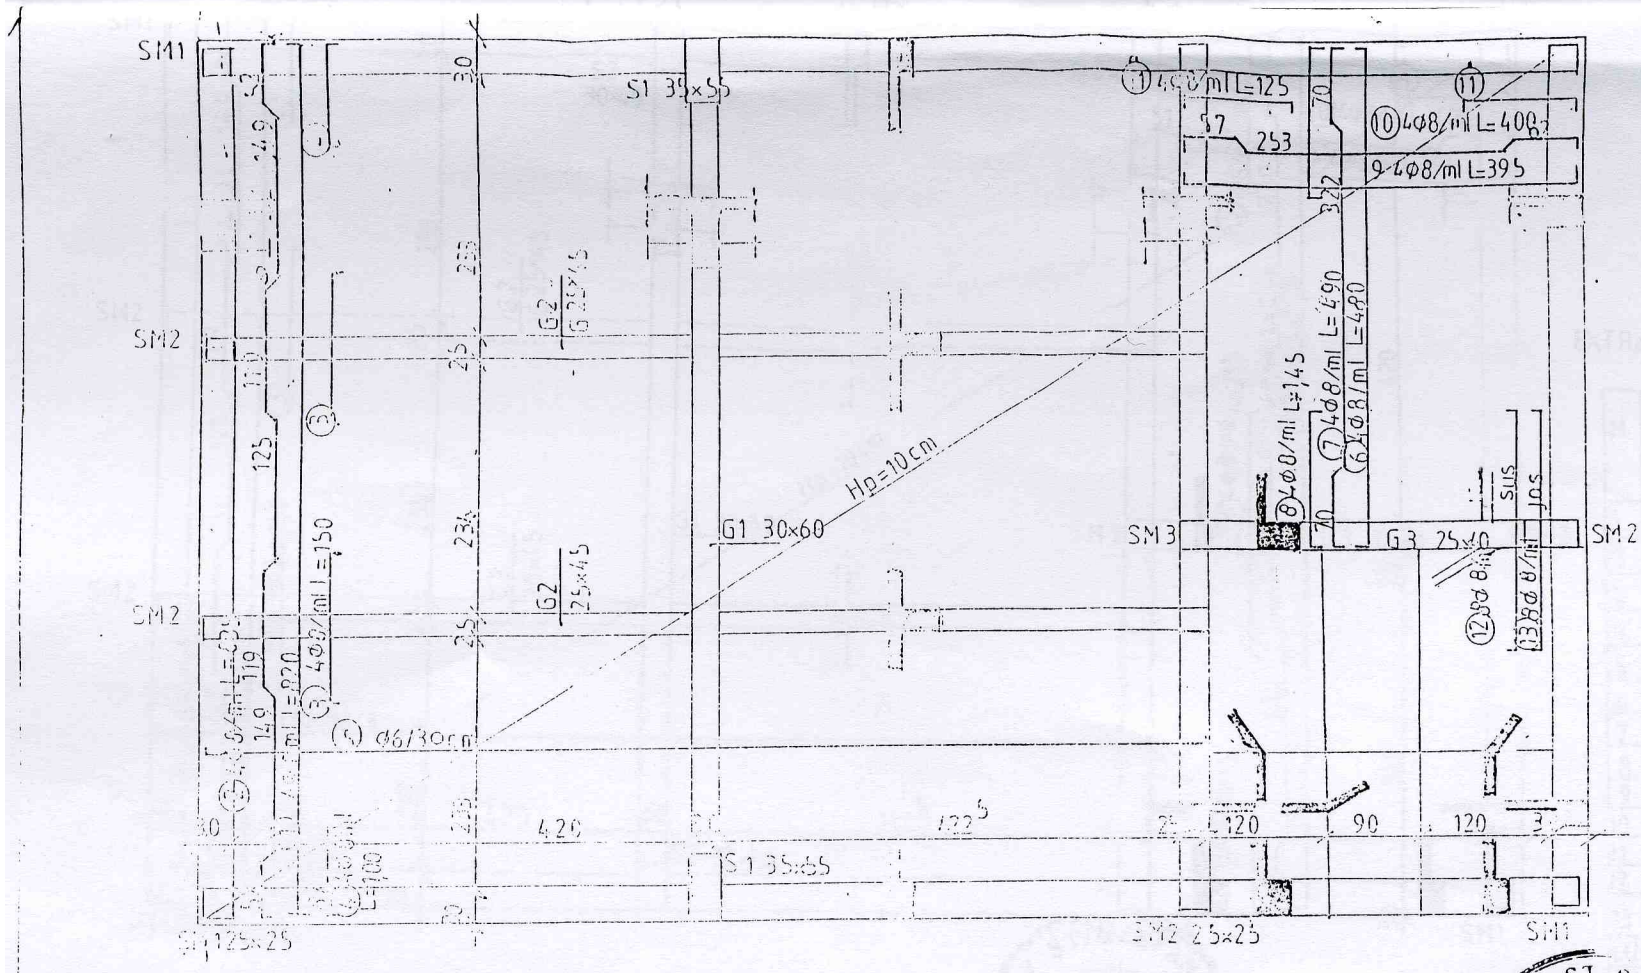

EXTRAS DE ARMATURA

M	Ø	L (m)	BUC	PC52	
				8	6
1	8	8,20	38	311,6	
2	8	8,35	38	317,3	
3	8	1,50	76	114	
4	8	1,00	76	76	
5	6	9,25	43		398
6	8	4,80	17	81,6	
7	8	4,90	17	83,3	
8	8	1,45	34	49,3	
9	8	3,95	19	75,05	
10	8	4,00	38	152	
11	8	1,25	38	47,5	
12	8	2,00	10	20	
13	8	2,00	10	20	
LUNGIMI PE Ø				1171,35	398
MASA PE Ø				0,395	0,222
TOTAL Ø				501,5	88,56
TOTAL				684,06	

ARMARE PLANSEU COTA + 350

BETON C16/20
PC 52

NAGY ȘT. ȘTEFAN
NR. 121

BUN PENTRU EXECUȚIE

CONSILIUL JUDETEAN SALAJ DIRECTIA PENTRU ADMINISTRAREA DOMENIULUI PUBLIC PRIVAT DEZVOLTARE RURALA SALAJ	CENTRU DE INSTRUIRE BOCHIO	R04
PROIECTAT ING CARDOS E DESENAT ING CARDOS S VERIFICAT ING POP M APROBAT DRING CACUCIO	ARMARE PLANSEU COTA +350	

ROMANIA DIRECTIA PENTRU ADMINISTRAREA DOMENIULUI PUBLIC PRIVAT DEZVOLTARE RURALA SALAJ CONSILIUL JUDETEAN SALAJ