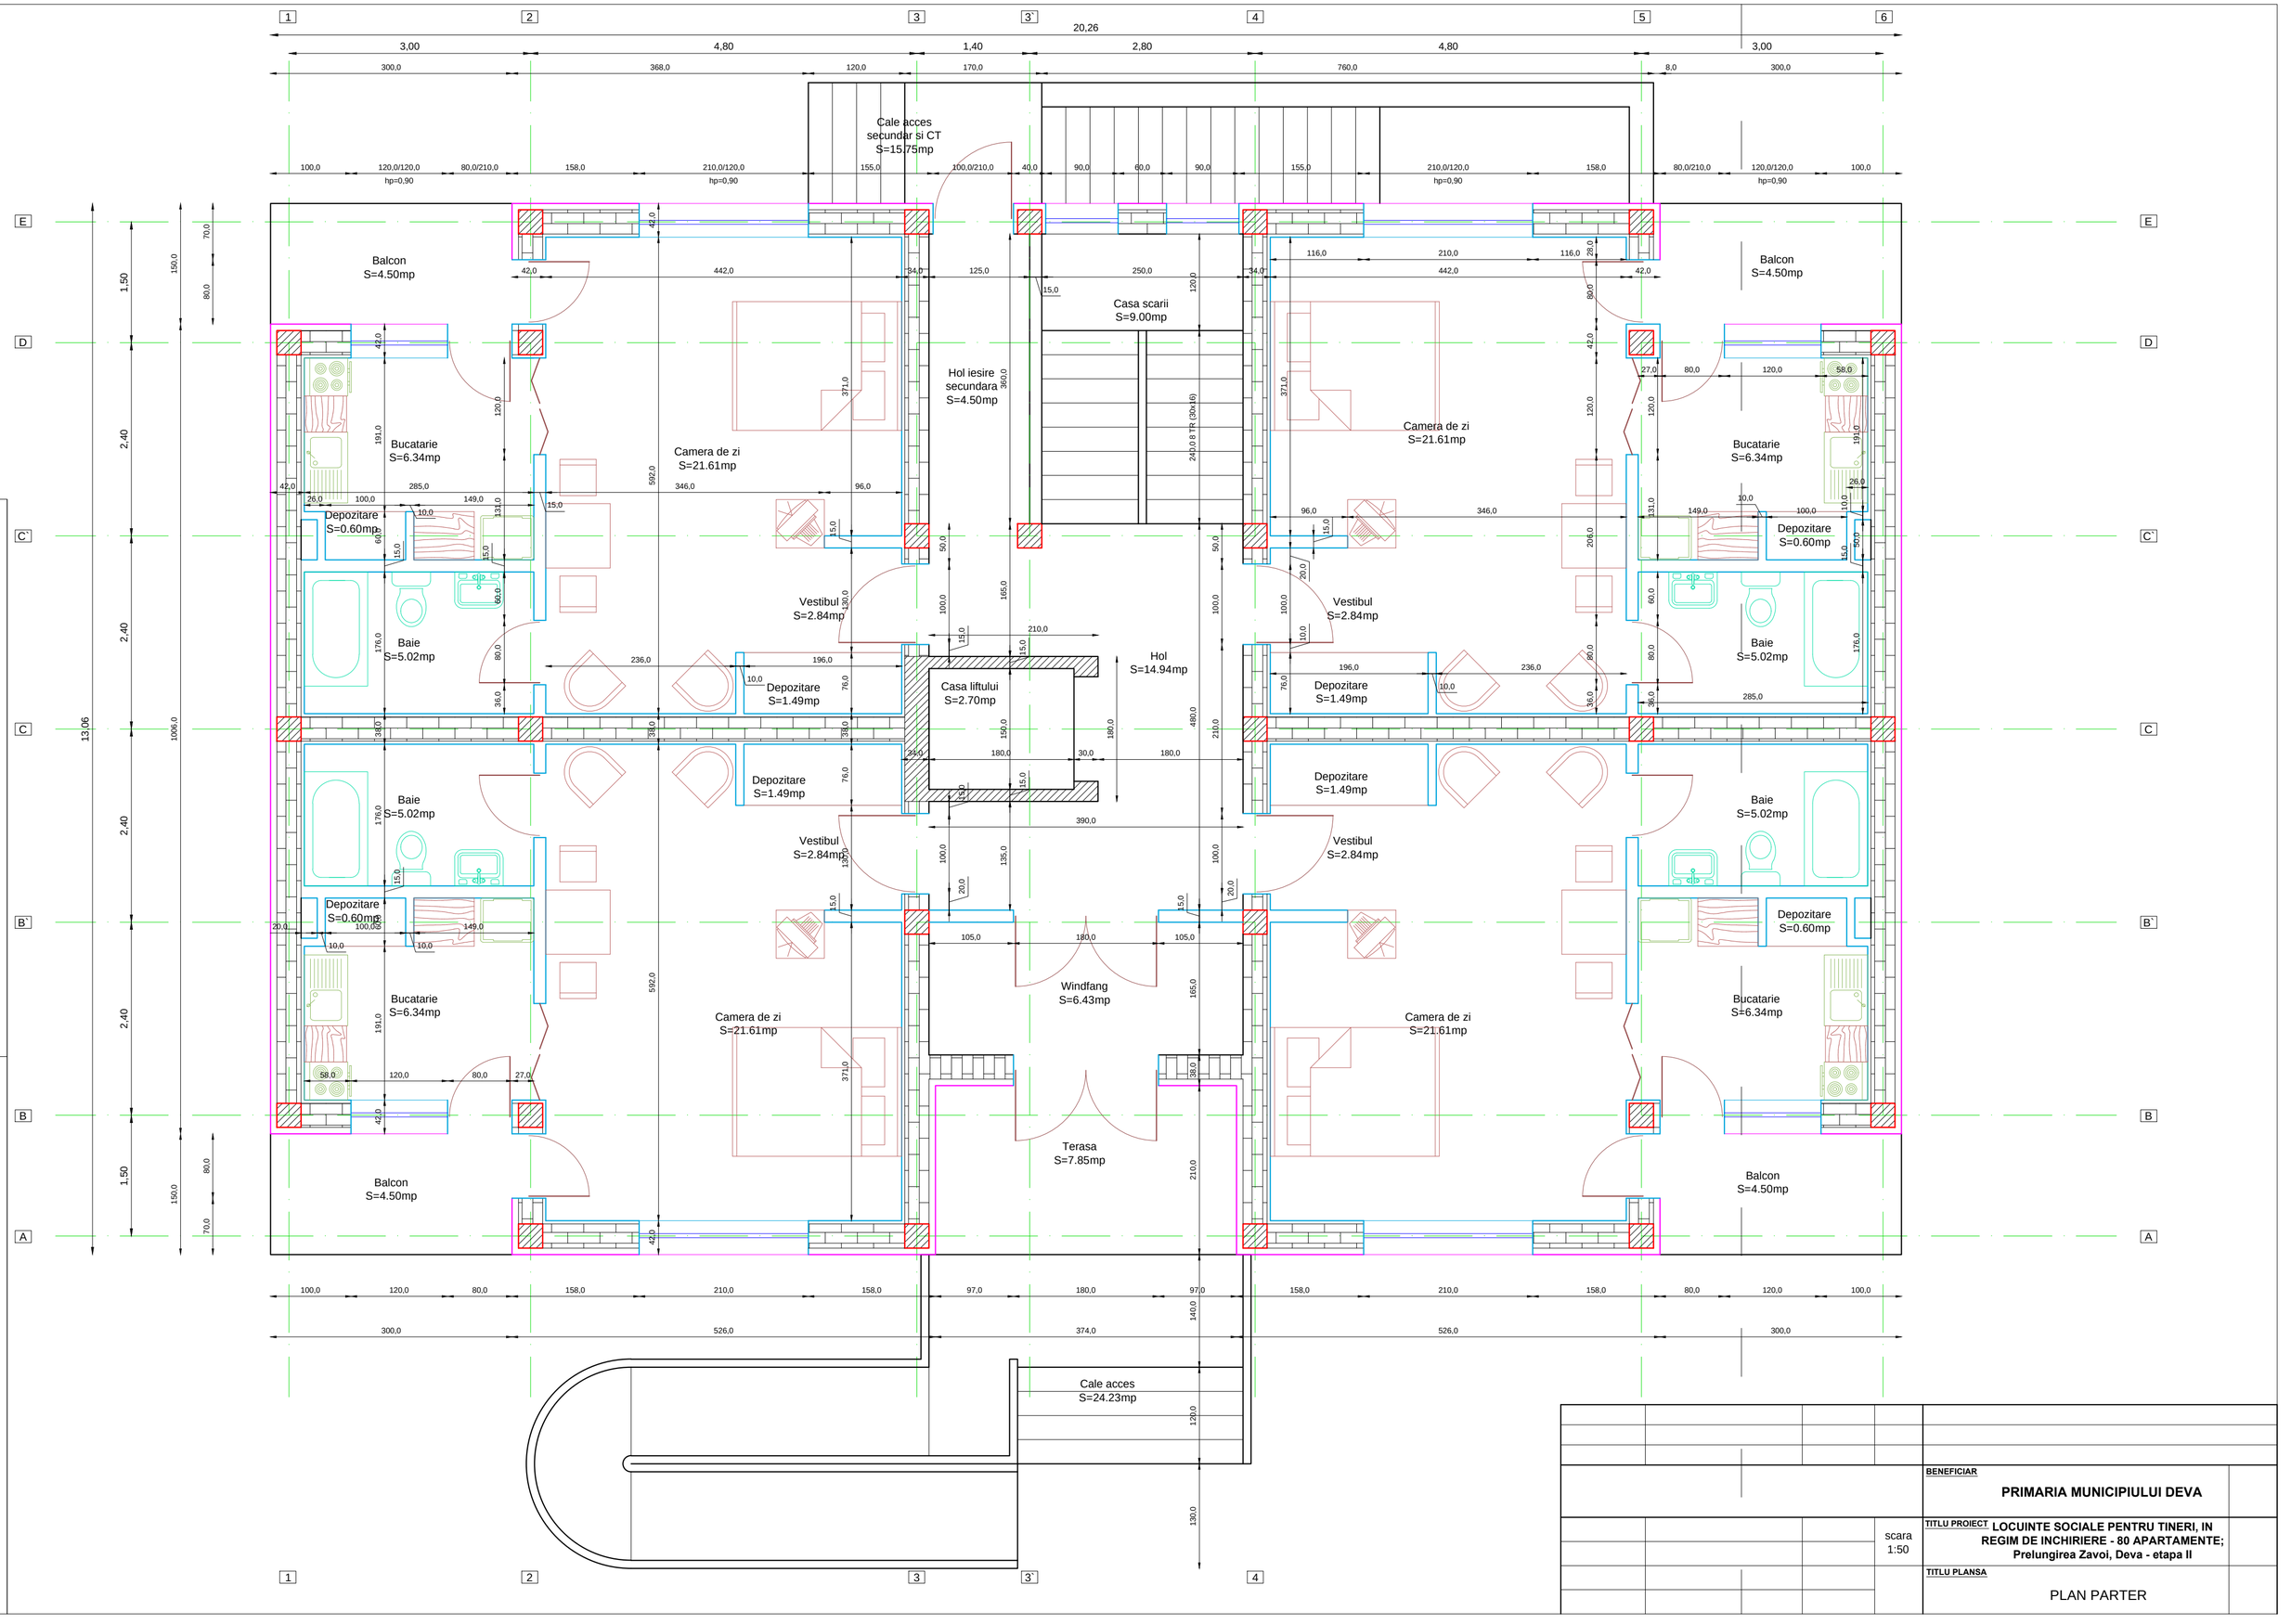
1
2
3
3`
4
5
6
20,26
3,00
4,80
1,40
2,80
4,80
3,00
A
B
B`
C
C`
D
E
13,06
1,50
2,40
2,40
2,40
1,50
Balcon
S=4.50mp
Bucatarie
S=6.34mp
Depozitare
S=0.60mp
Baie
S=5.02mp
Camera de zi
S=21.61mp
Vestibul
S=2.84mp
Depozitare
S=1.49mp
Cale acces
secundar si CT
S=15.75mp
Hol iesire
secundara
S=4.50mp
Casa scarii
S=9.00mp
Casa liftului
S=2.70mp
Hol
S=14.94mp
Windfang
S=6.43mp
Terasa
S=7.85mp
Cale acces
S=24.23mp
scara
1:50
BENEFICIAR
PRIMARIA MUNICIPIULUI DEVA
TITLU PROIECT
LOCUINTE SOCIALE PENTRU TINERI, IN REGIM DE INCHIRIERE - 80 APARTAMENTE;
Prelungirea Zavoi, Deva - etapa II
TITLU PLANSA
PLAN PARTER