


SCARA 1 : 500

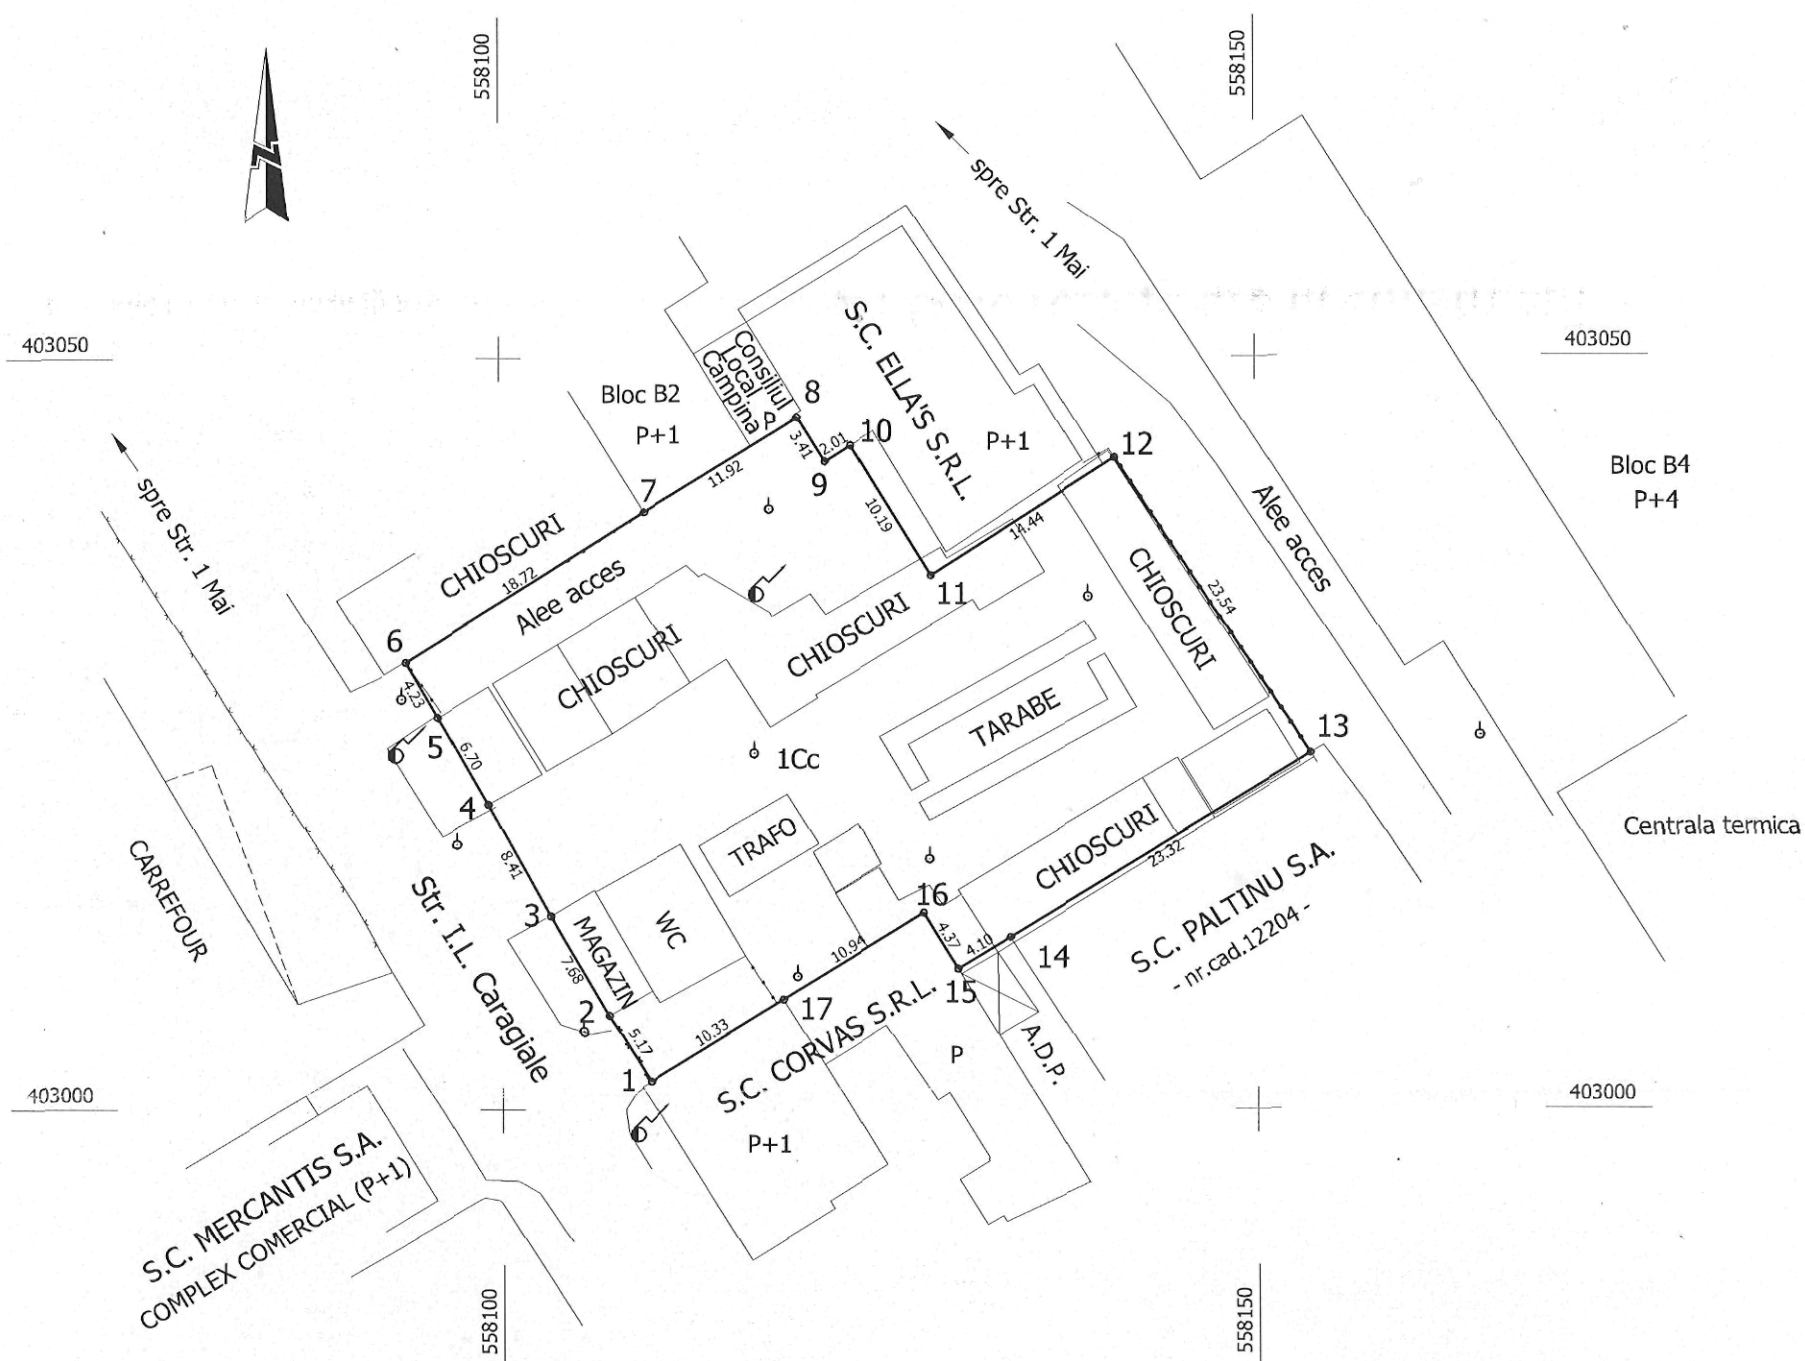

Inventar de coordonate teren			A. Date referitoare la teren				
SISTEM DE PROECTIE STEREO 70			Nr. parcela	Categoria de folosința	Suprafata (mp)	Valoare de impozitare (lei)	Mentioni
Nr. pct.	E(m)	N(m)					
1	558109.819	403001.949	1	Cc	1464.00	nu are valoare de impozitare	Imprejmuit partial cu gard din metal, partial cu zid constructie si partial fara gard.
2	558107.082	403006.338					
3	558103.216	403012.971					
4	558099.166	403020.339	Total			1464.00	
5	558095.834	403026.150	B. Date referitoare la constructii				
6	558093.730	403029.818	Cod construcție	Suprafața construită la sol (mp)	Valoare de impozitare (lei)	Mentioni	
7	558109.537	403039.842					
8	558119.699	403046.066					
9	558121.492	403043.171					
10	558123.199	403044.225					
11	558128.536	403035.544					
12	558140.676	403043.356	Total				
13	558153.586	403023.676	<div>Executant: Ing.Stoicescu Doina</div> <div><div><div>MINISTERUL AGRICULTURII SI PADURILOR</div><div>CERTIFICAT DE AUTORIZARE</div><div>Seria B Nr.2470</div><div>Categorie B.C</div><div>STOICESCU DOINA</div></div><div><div>MINISTERUL AGRICULTURII SI PADURILOR</div><div>INSTRUMENTAR JUD. PRAHOVA</div><div>ANCIPI</div><div>MINISTERUL AGRICULTURII SI PADURILOR</div><div>CECIL DE CADASTRU SI PUBLICITATE</div></div><div>Se confirmă suprafața din măsurători și introducerea imobilului în baza de date</div><div><div>Cadastru si Publicitate Imobiliara Prahova</div><div>MURTEANU ANA</div><div>SUBINGINER GR. III</div></div><div>13460</div><div>25. AUG. 2010</div></div>				
14	558133.675	403011.541					
15	558130.177	403009.410					
16	558127.906	403013.139					
17	558118.603	403007.383					
Suprafata teren St = 1464.00 mp							
Suprafata teren acte = 1474.00 mp							