


FATADA NORD SITUATIE EXISTENTA

Sc. 1:100

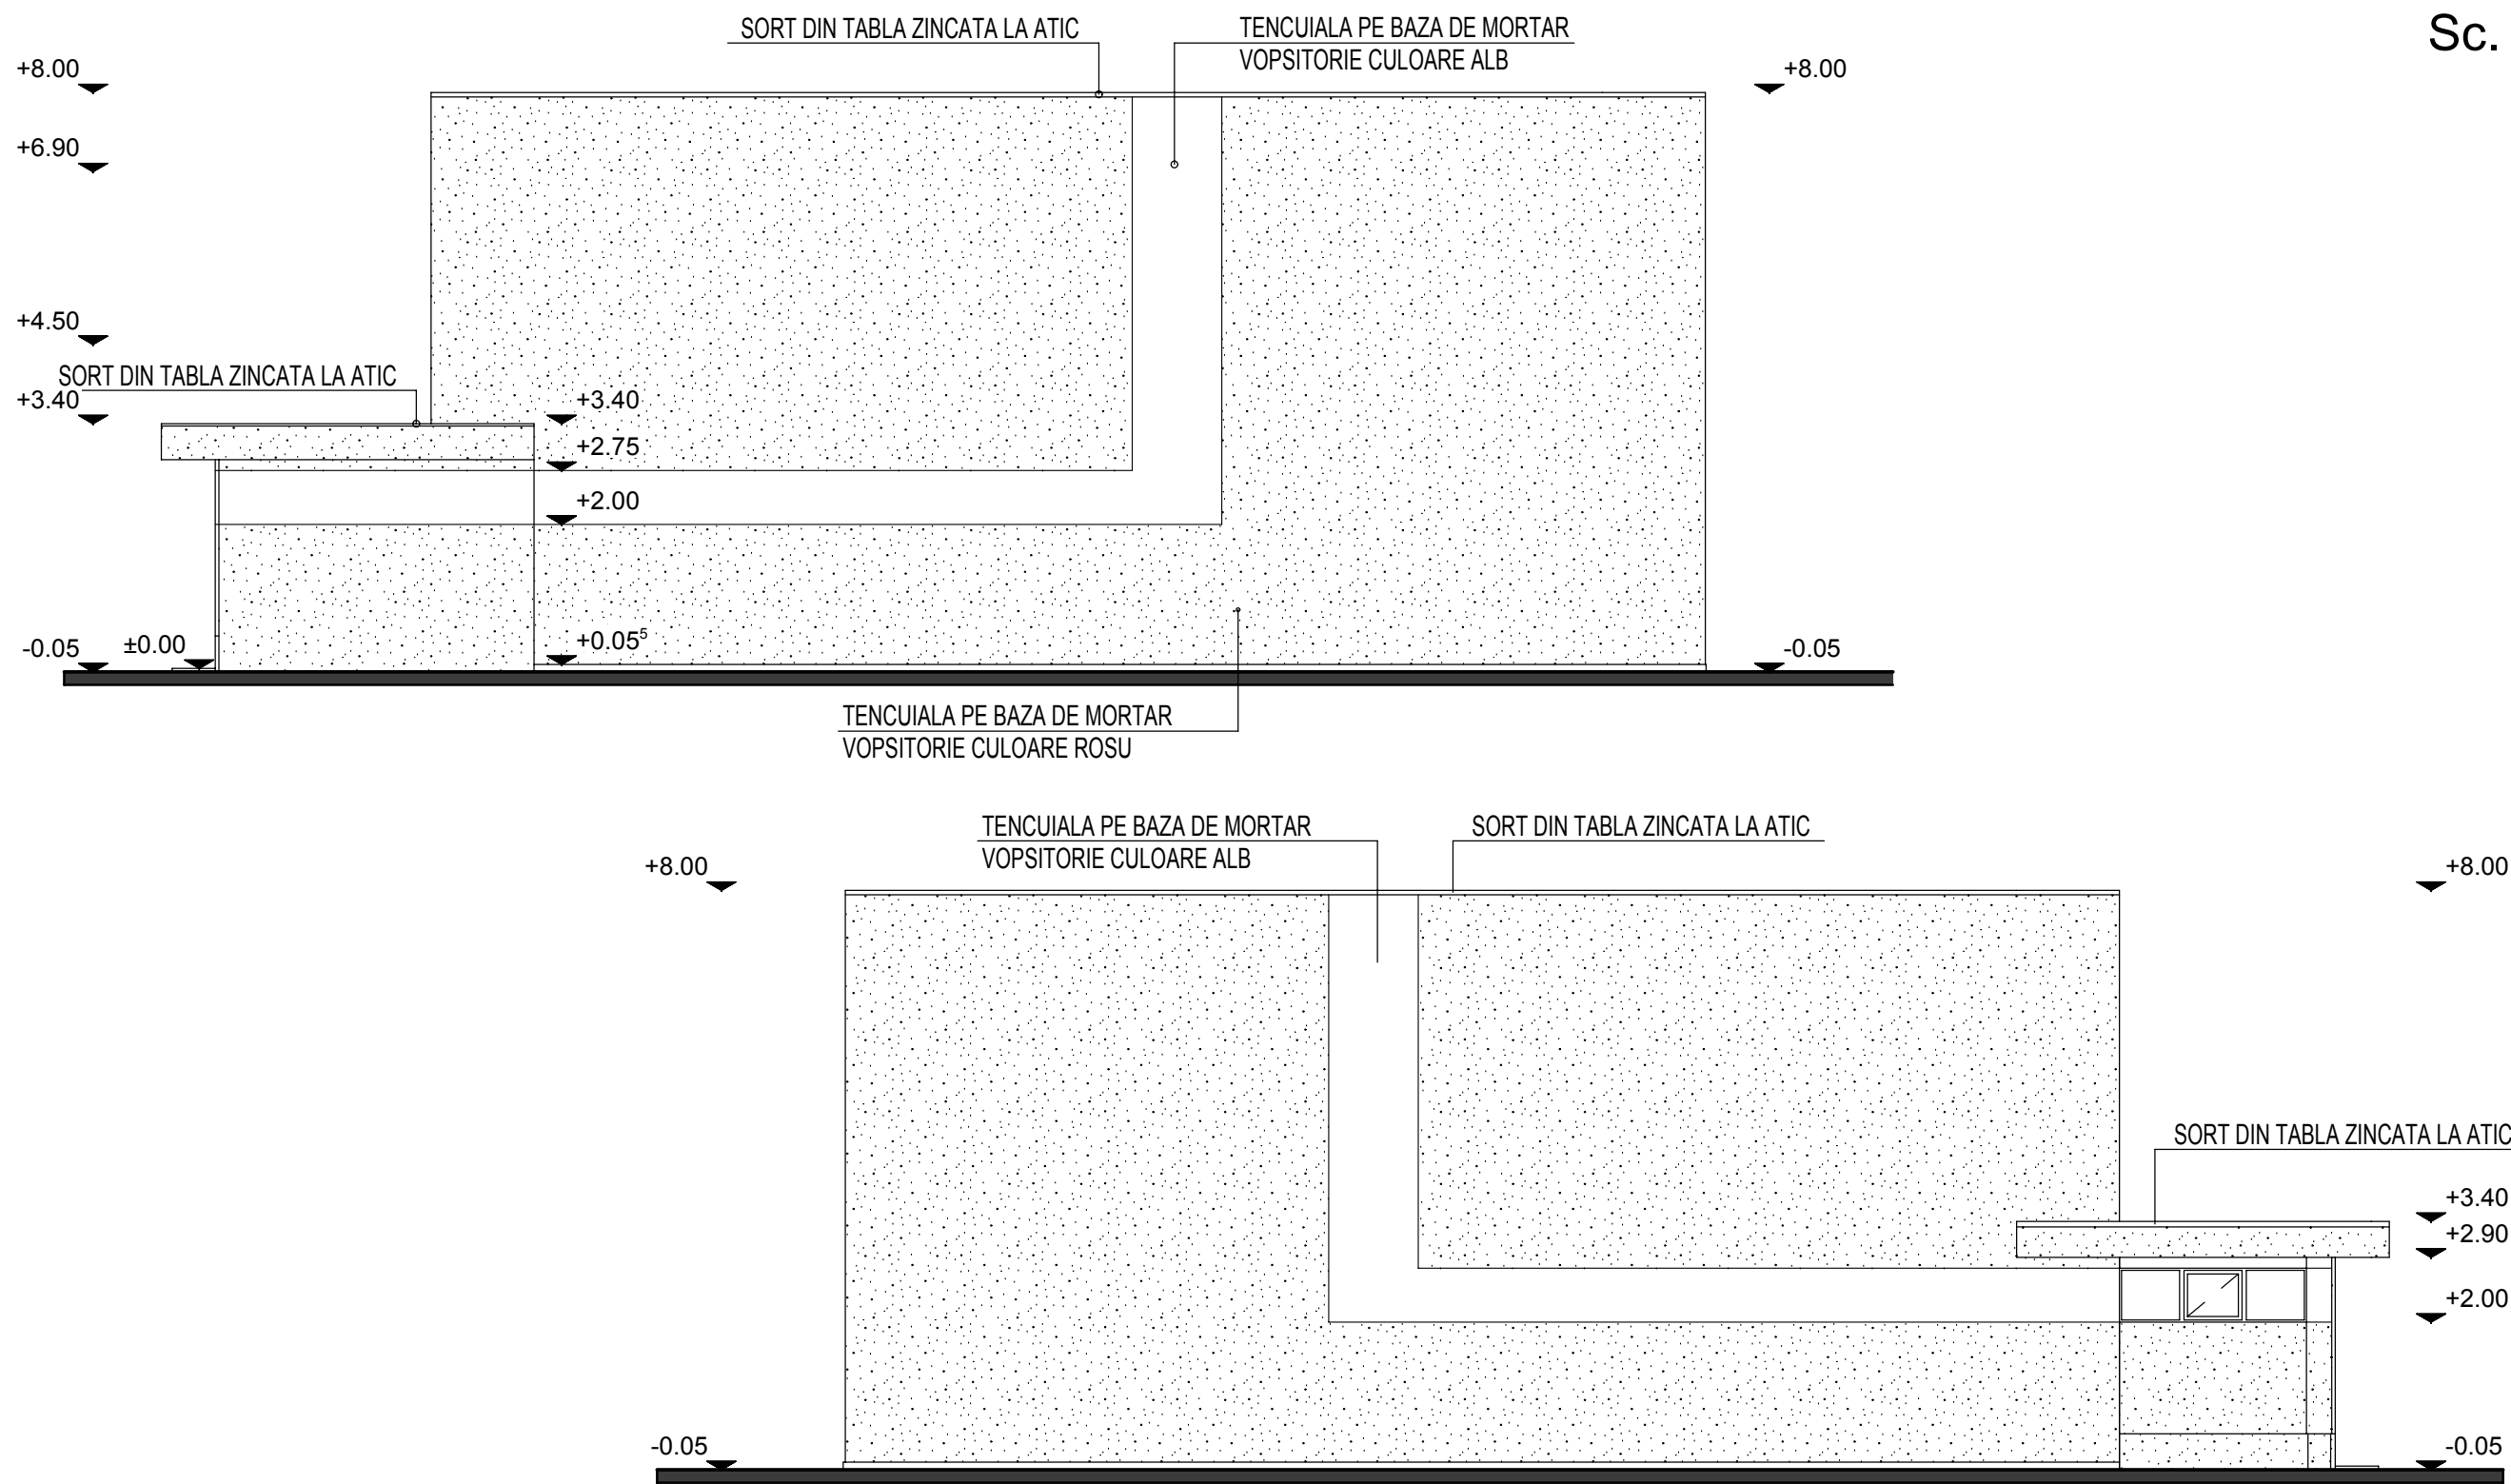

FATADA SUD SITUATIE EXISTENTA

Sc. 1:100

PROIECTANT GENERAL: ASOCIEREA S.C. GRANT CPC S.R.L. S.C. PEGORARO AMBIENT S.R.L. S.C. ARHILINE STUDIO S.R.L.				TITLU PROIECT: Reabilitarea, modernizarea, dezvoltarea și echiparea infrastructurii educaționale preuniversitare din Sectorul 3, București LICEUL "ALEXANDRU IOAN CUZA" Aleea Barajul Dunării nr.5, Sector 3, București	PROIECT NR: 151 / 2009
	NUME	SEMNATURA	SCARA	BENEFICIAR: PRIMARIA SECTOR 3, BUCURESTI	FAZA: S.F.
SEF PROIECT	arh. Andreea BIRO		1:100		
PROIECTAT	arh. Dan STAMATE		DATA:	TITLU PLANSA: SALA SPORT - FATADA NORD / FATADA SUD	Nr. Plansa RA12
DESENAT	arh. Dan STAMATE		NOV 2009		