



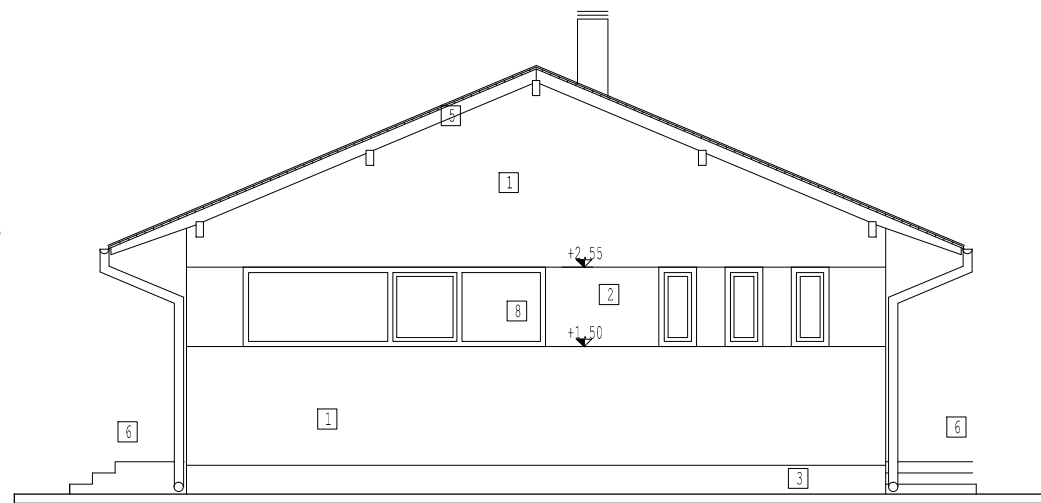


Fatada principala

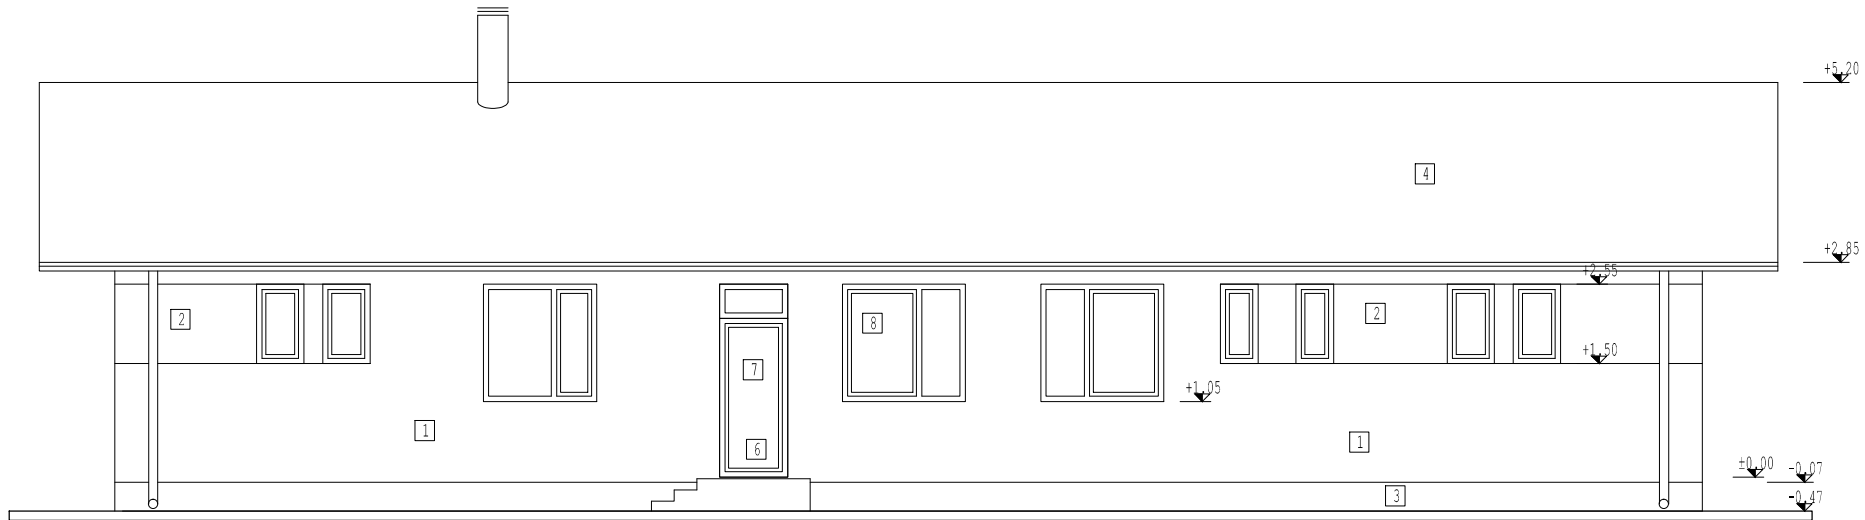

Fatada laterala dreapta



Fatada posterioara

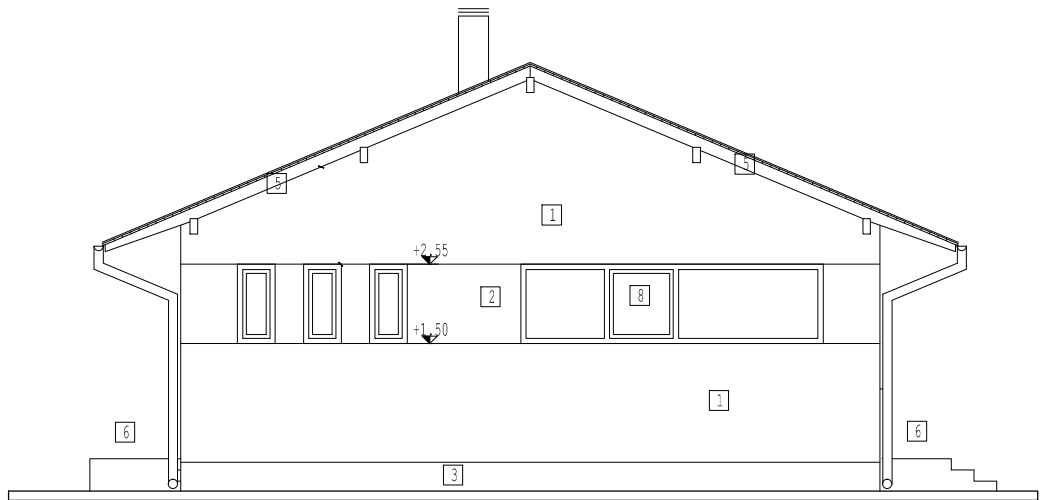

Fatada laterala stanga

LEGENDA

1. Tencuiala periata- zugravita cu lavabila- oliv
2. Tencuiala periata- zugravita cu lavabila- alb
3. Tencuiala decorativa din pietre naturale colorate- nuante de maro
4. Tigla ceramica caramiziu
5. Pазie din lemn tratat, baituit si lacuit
6. Parapet din lemn tratat, baituit si lacuit
7. Usa de exterior din lemn stratificat cu ochi de geam termoizolant
- 8.Ferestra cu sproserie din lemn stratificat si geam termopan
- 9.Jgheaburi si burlane din tabla zincata

Verificator / Expert	Nume	Semnatura	Cerinta	Referat / Expertiza Nr./ Data
		Den. Lucrarilor: INFINTARE BAZA SPORTIVA IN COMUNA SPRING, Amplasament: sat DRASOV, comuna SPRING, jud. Alba Beneficiar: COMUNA SPRING, jud. Alba		
Seif proiect:	arch.ANAMARIA MUNTEAN		scara 1:100	Denumirea plansel: FATADE
proiectat:	arch.ANAMARIA MUNTEAN		data 06/2009	
desenat:	arch.ANAMARIA MUNTEAN			