

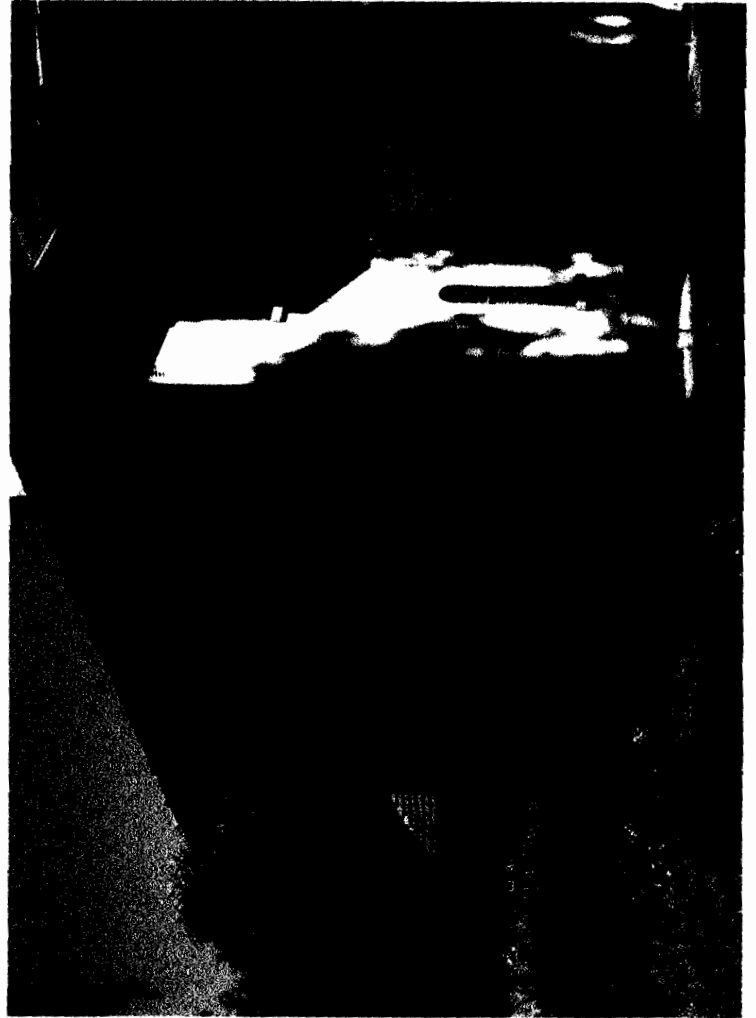
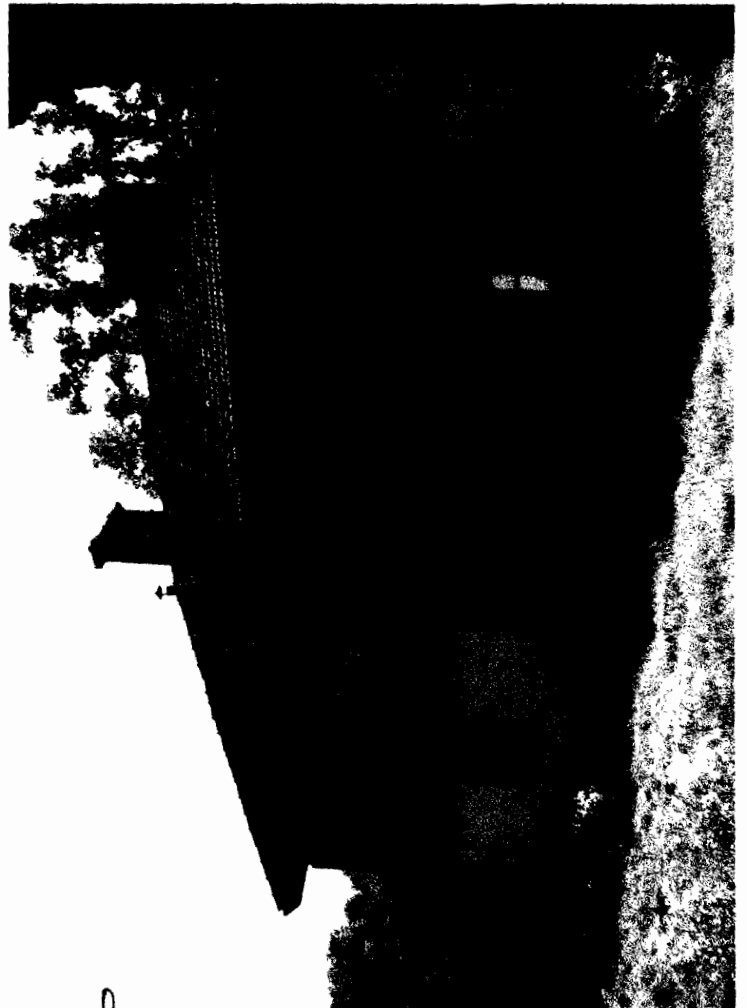


CRÎNGUL LUI BOT

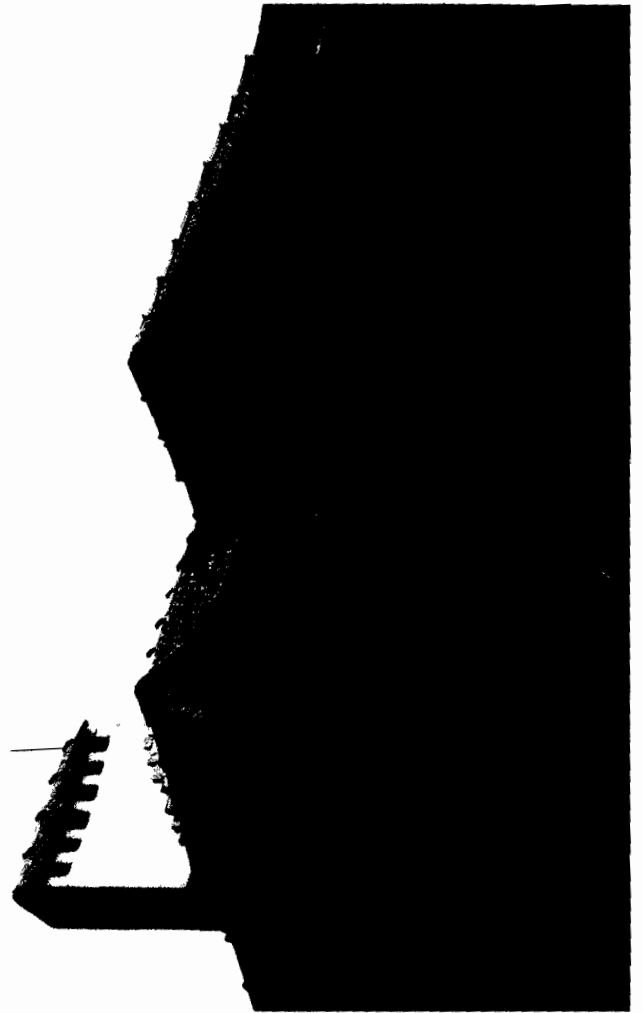


[Handwritten signature]




CRÎNGUL LUI BŢO

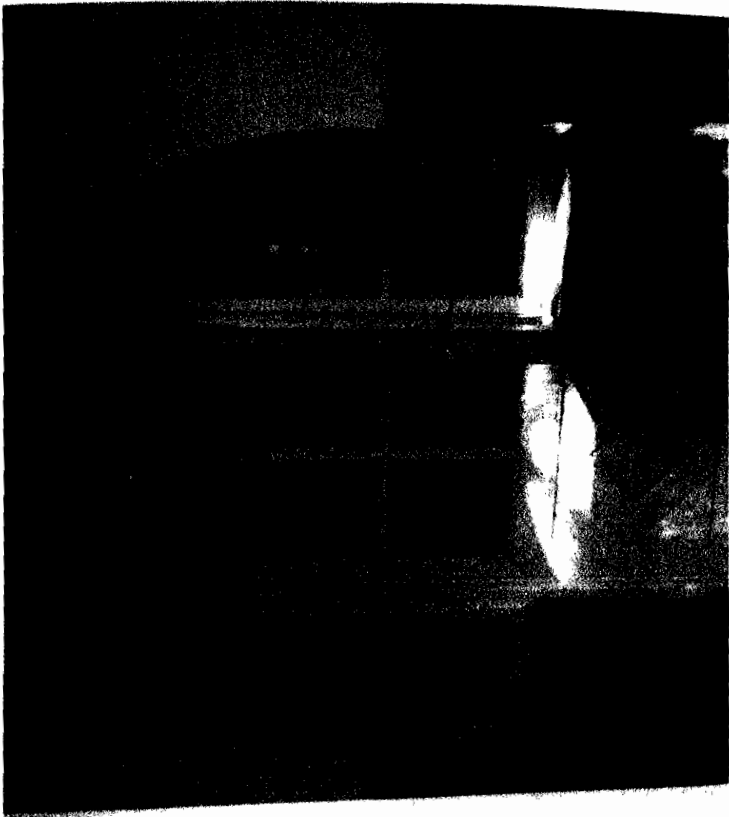


[Handwritten signature]

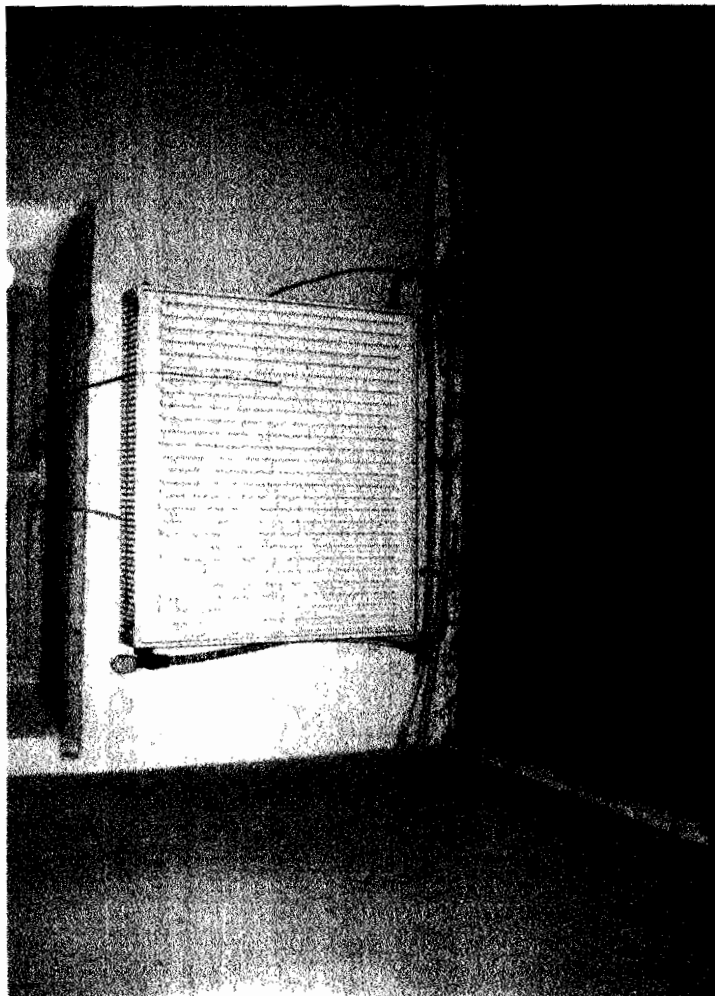

Handwritten signature or initials.

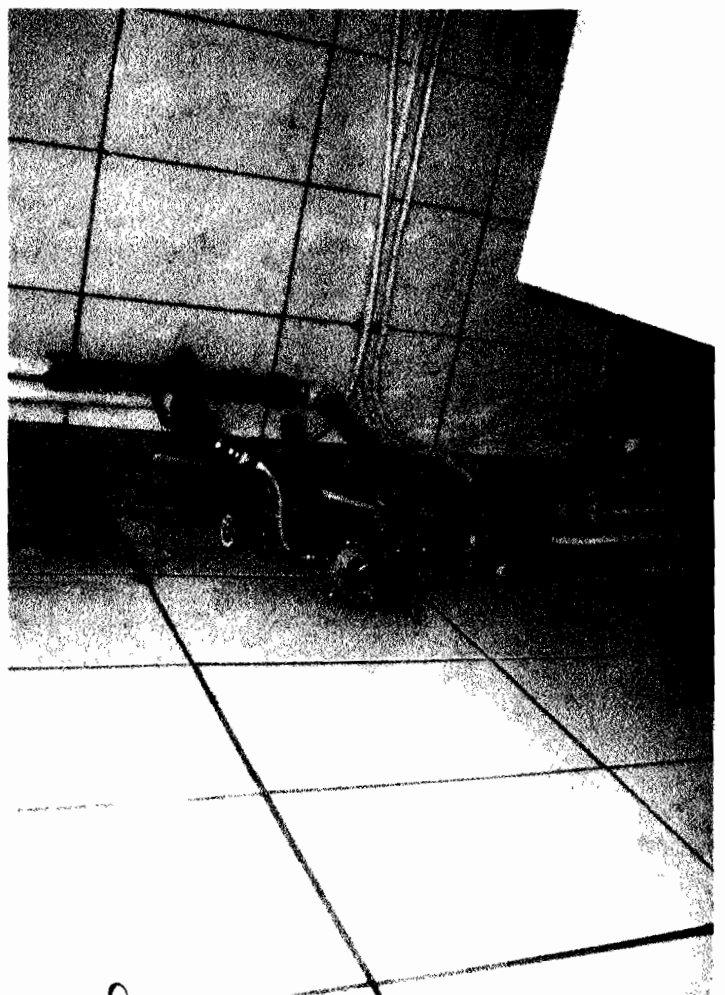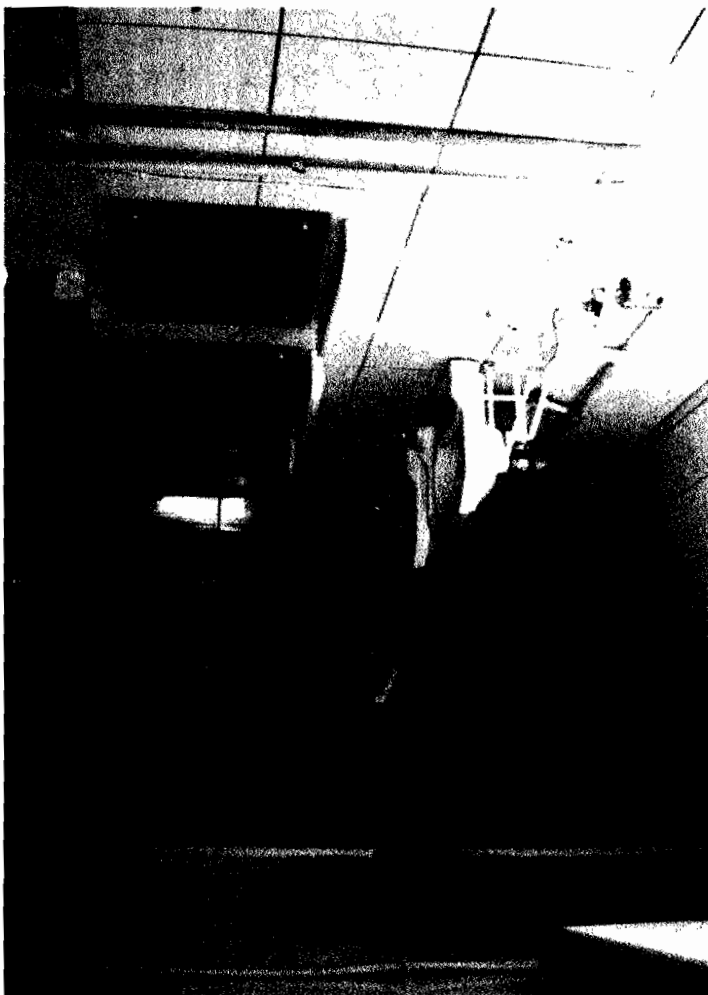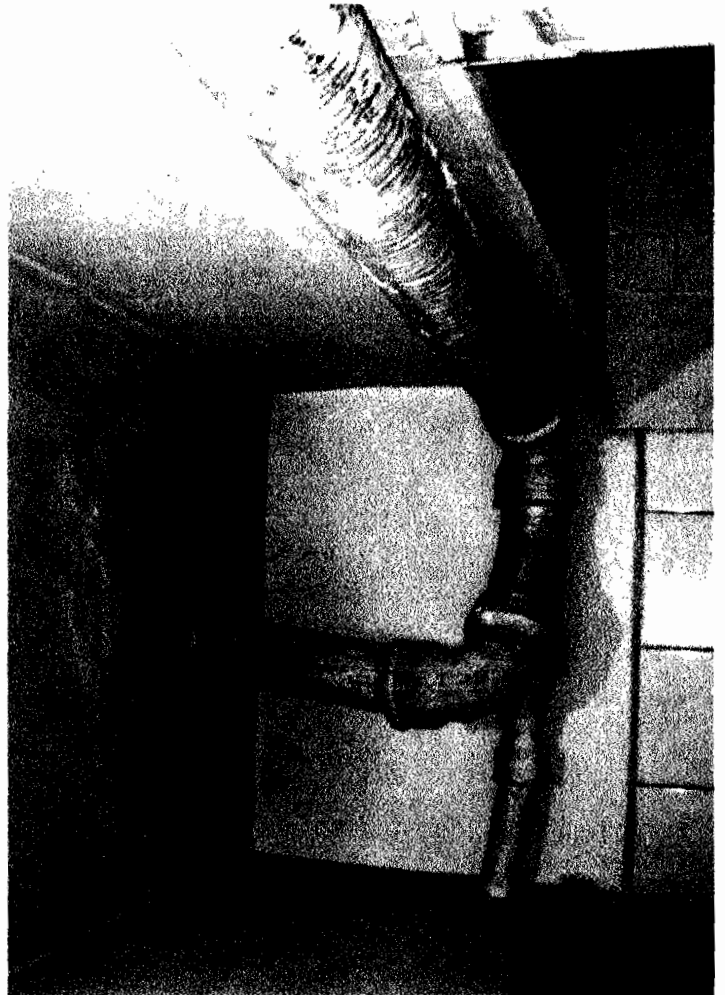

Handwritten signature

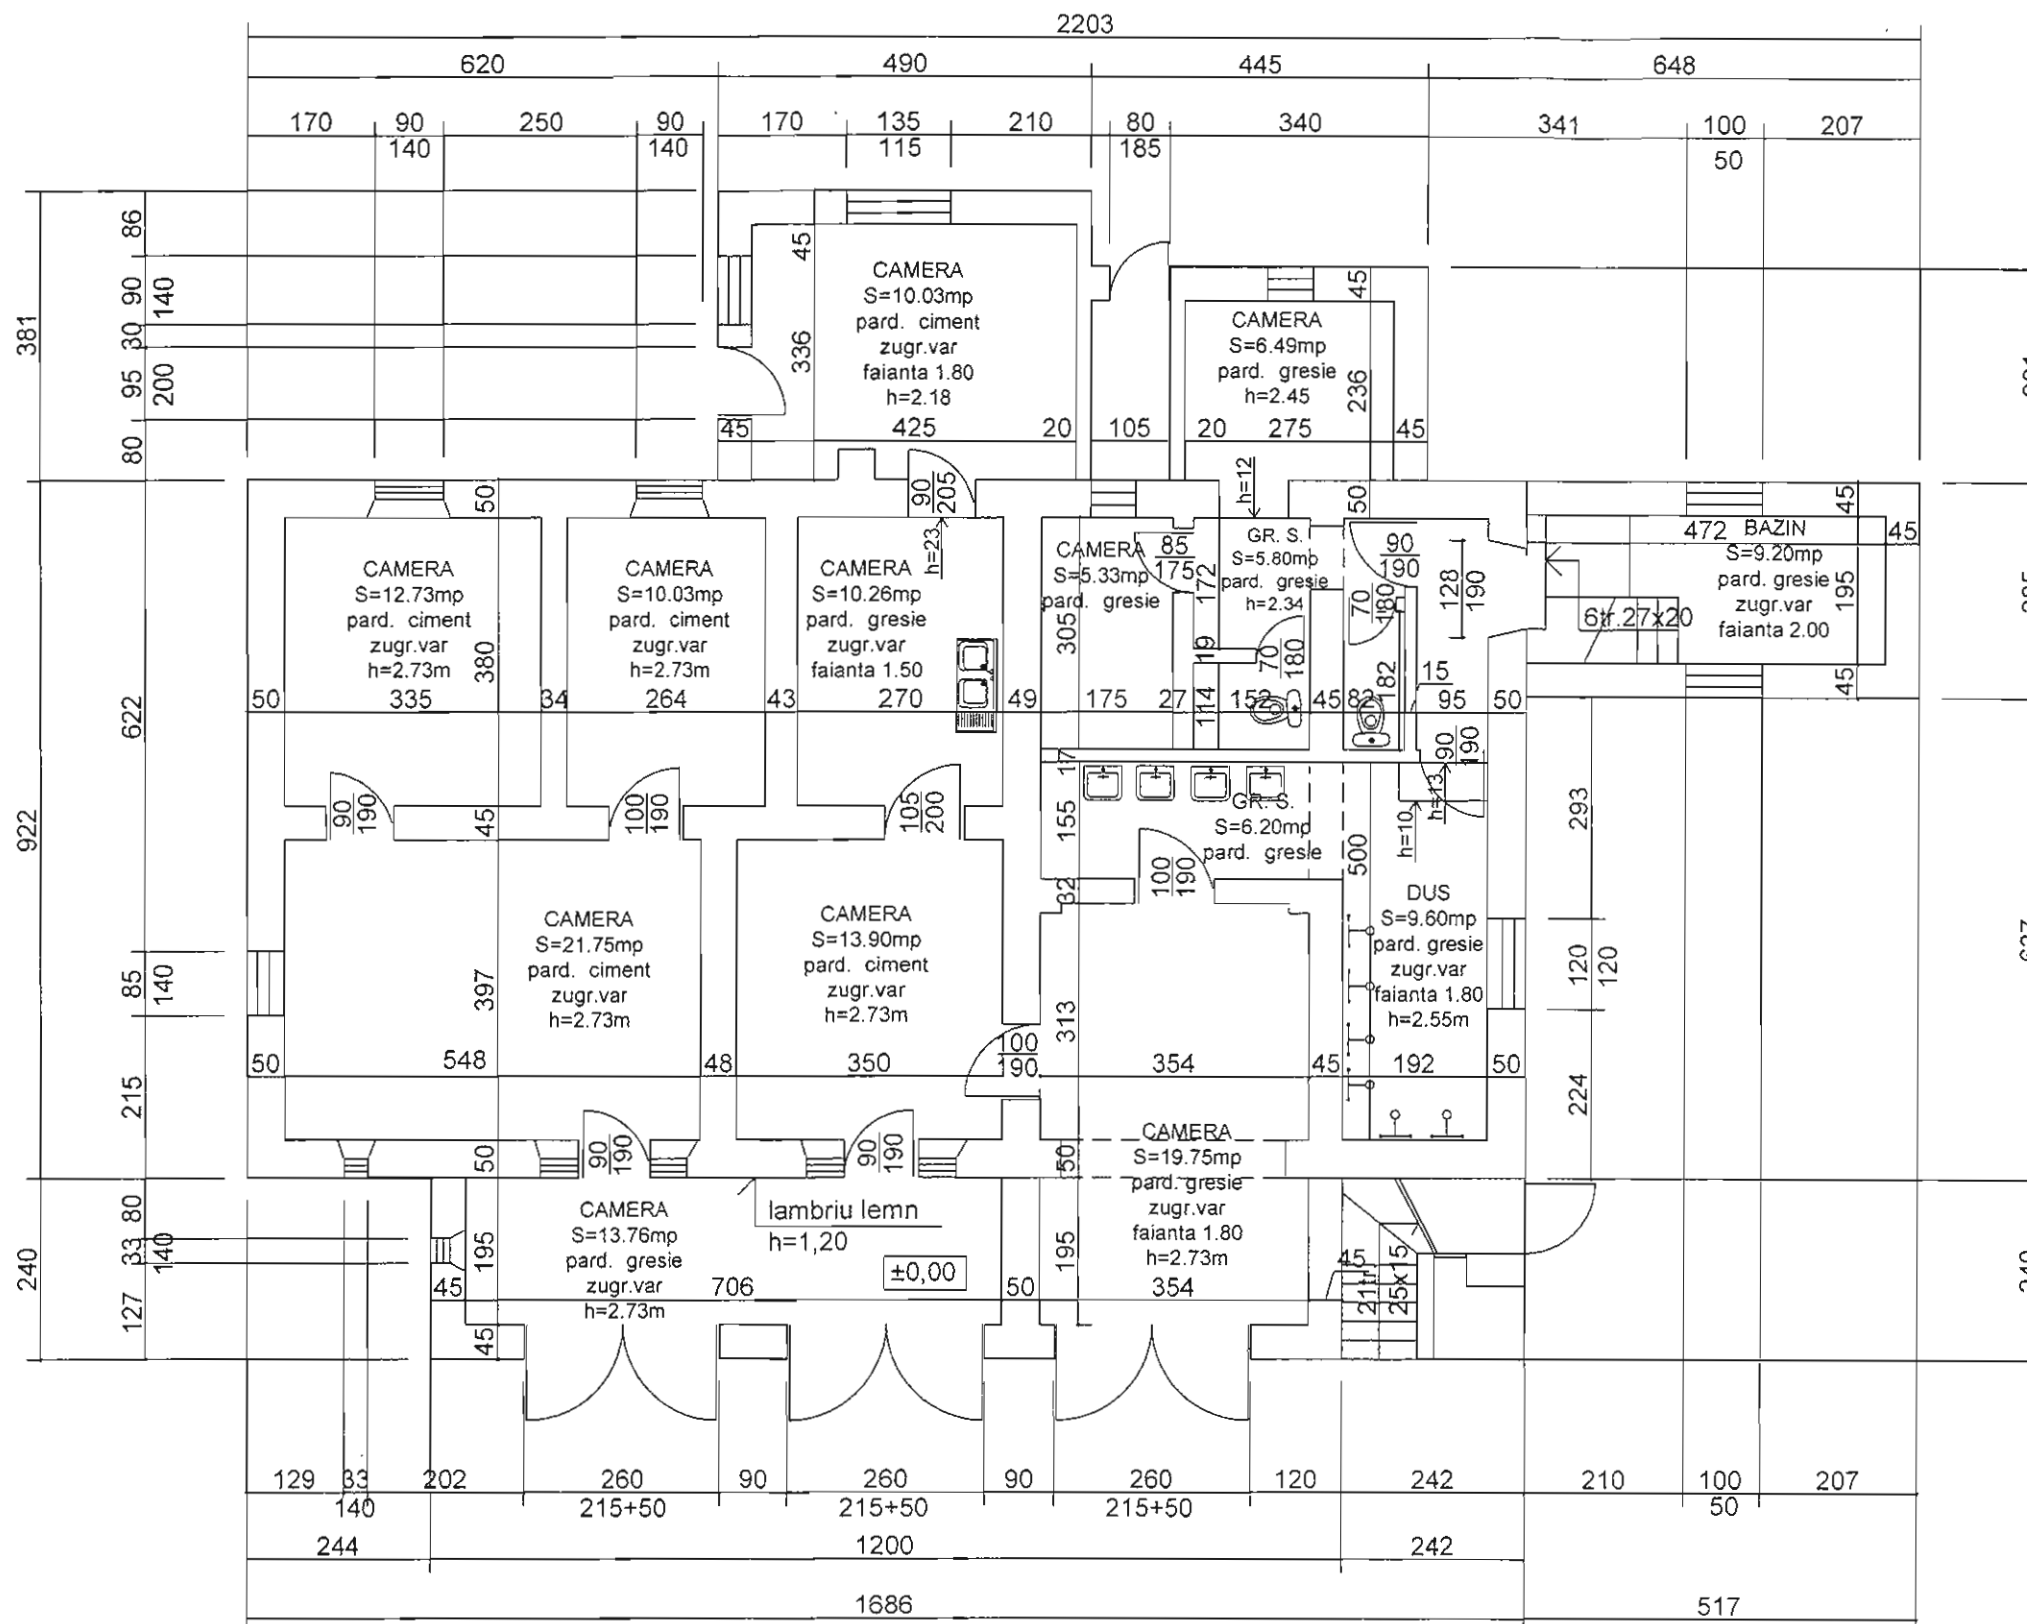

Suprafata construita = 236,05 mp


- pereti zidarie din caramida
- planseu din lemn
- tencuieli ciment
- tamplarie lemn
- zugraveli var
- pardoseli ciment si gresie
- faianta la grupuri sanitare, bucatarie si hol

RELEVU PARTER

Director : ing. **LILIANA STANESCU**



VERIFICAT					
VERIFICATOR / EXPERT	TITLU PROFESIONAL - NUME	SEM NAT.	CERINTA	REFERAT / EXPERTIZA NR. / DATA	
	CONSILIUL LOCAL AL MUNICIPIULUI PLOIESTI			BENEFICIAR :	PROIECT NR.
	OFICIUL PUBLIC PROIECT			PRIMARIA MUNICIPIULUI PLOIESTI	143/2009
	STR. VALENI, NR. 1-3, BL. 33 IK			DIRECTIA EVIDENTA SI VALORIFICARE PATRIMONIUL SI	
	Tel. 0244/514572			DIRECTIA TEHNICA	
ELABORATOR	TITLU PROFESIONAL - NUME	SEM NAT.	SCARA :	TITLU PROIECT :	FAZA :
SEF PROIECT	arh. Mircea Timis		1/100	REPARATII CURENTE	
RELEVAT	th. Romulus Negrila		DATA :	CLADIRE ADMINISTRATIVA	
DESENAT	th. Al. Dumitrescu		10.09	CRINGUL LUI BOT, PLOIESTI	
				TITLU PLANSA :	PLANSA NR.
				RELEVU PARTER	A1

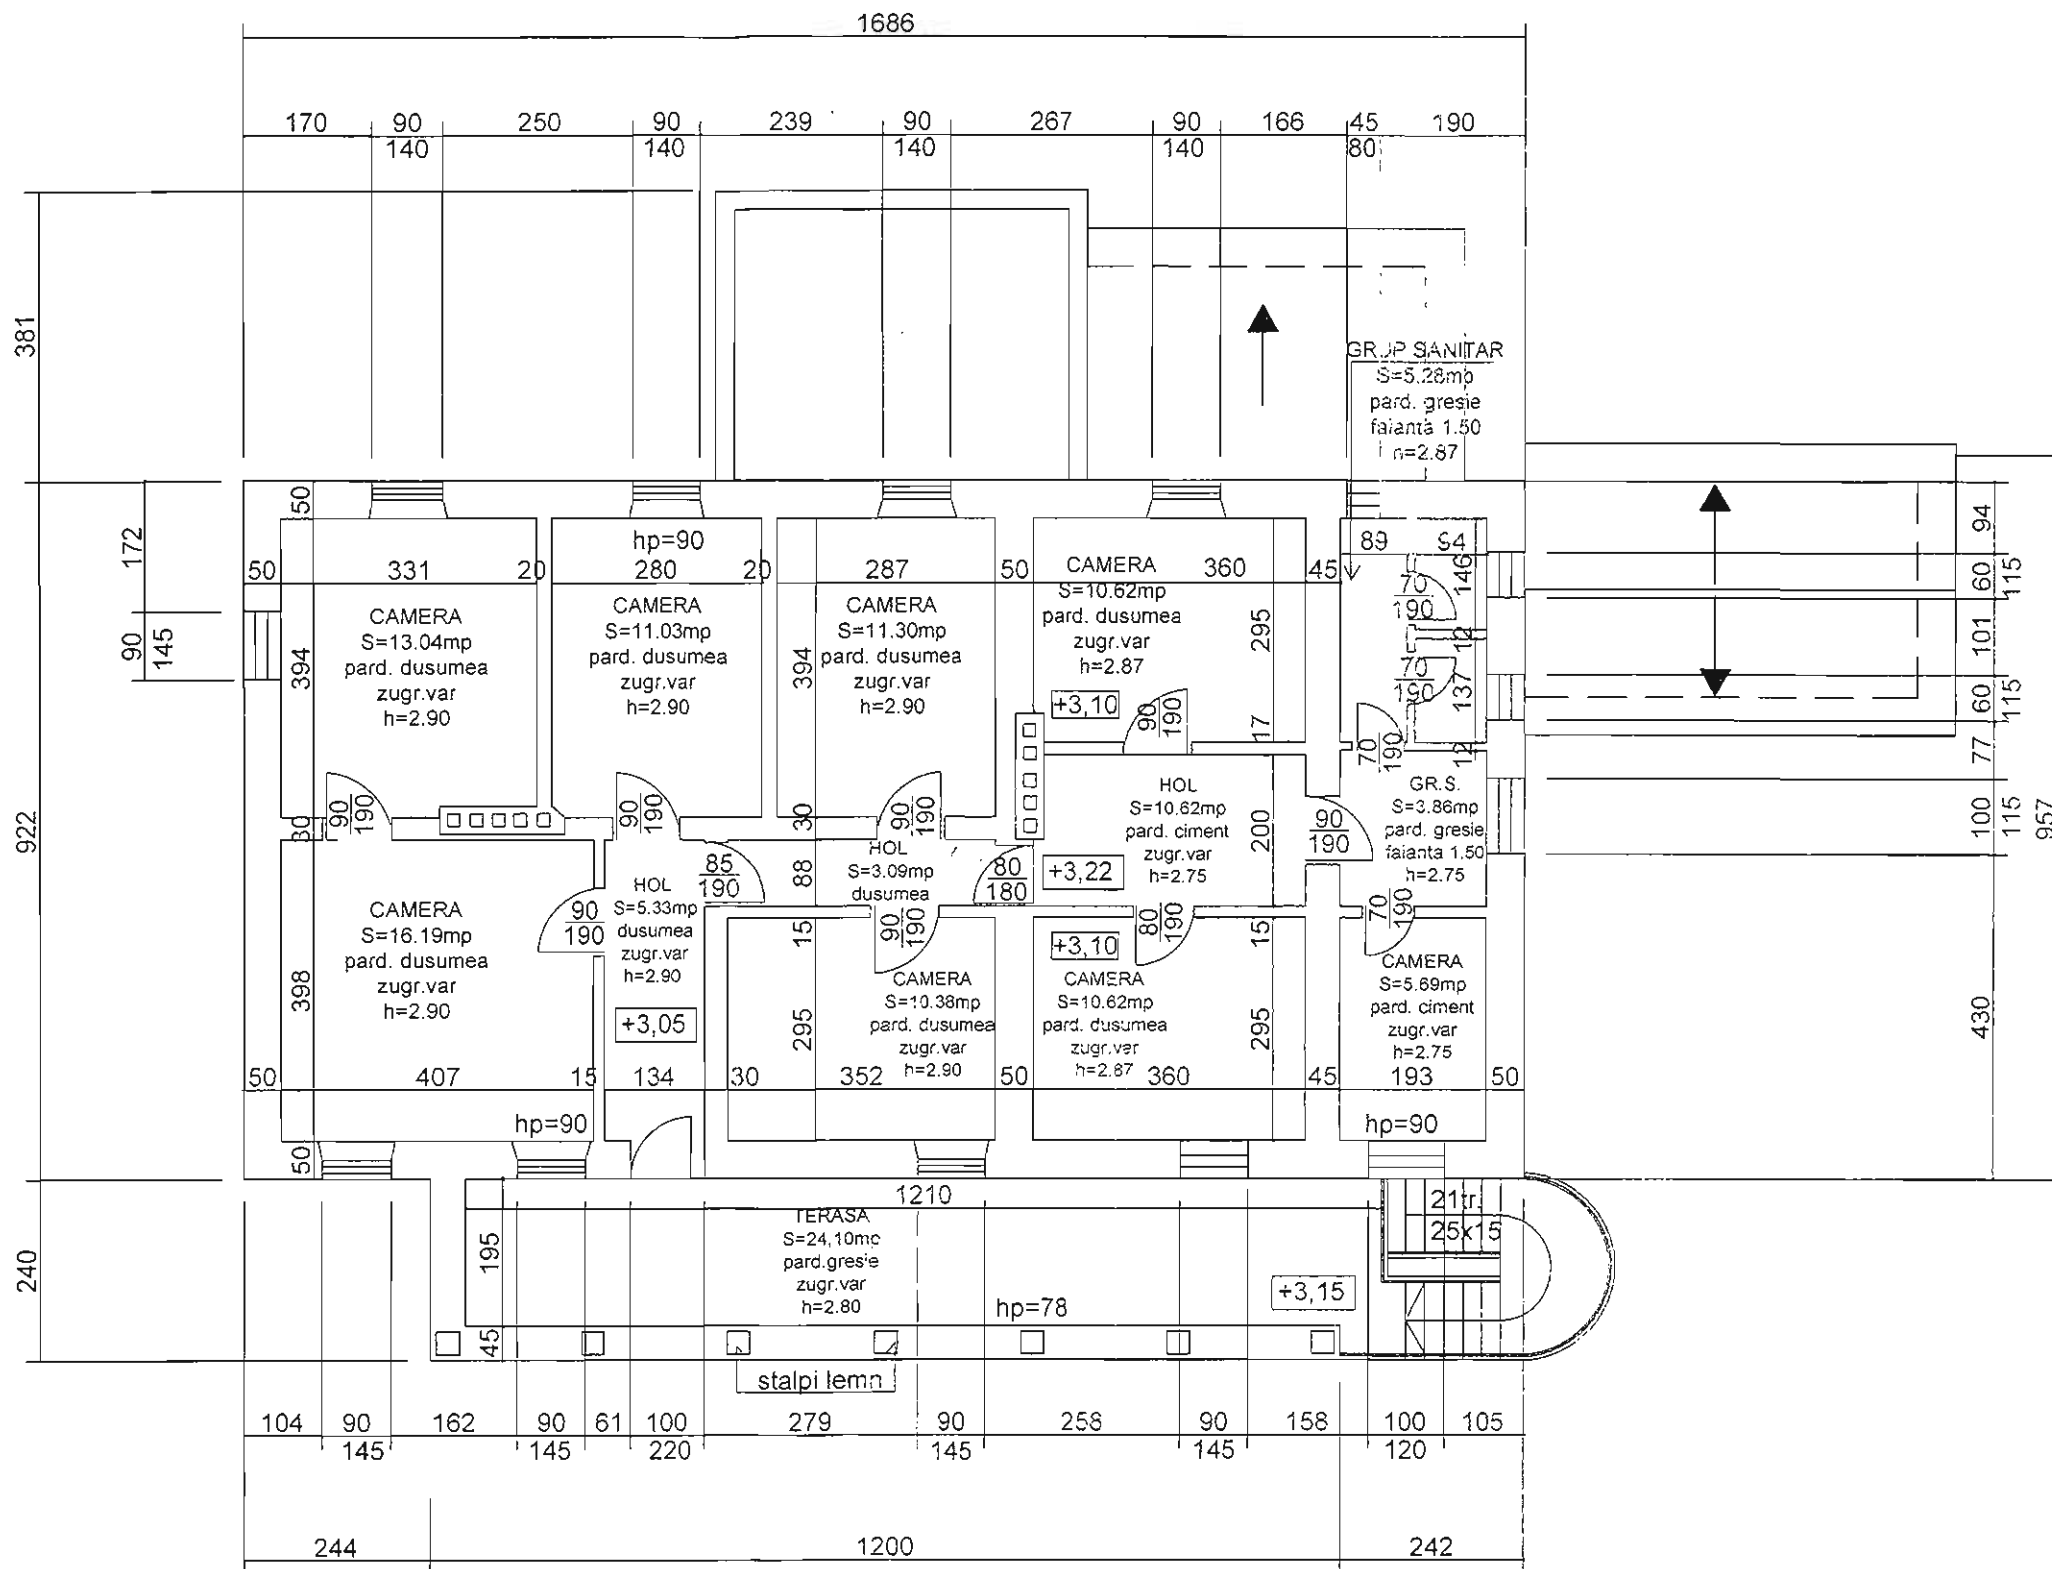

Suprafata construita = 191,43 mp


- pereti zidarie din caramida
- planseu din lemn
- tencuieli ciment
- tamplarie lemn
- zugraveli var
- pardoseli ciment, gresie si dusumea
- faianta la grupuri sanitare h=1,50

RELEVU ETAJ

Director : ing. **LILIANA STANESCU**



VERIFICAT.					
VERIFICATOR / EXPERT	TITLU PROFESIONAL - NUME	SEM. NAT.	CERINTA	REFERAT / EXPERTIZA NR. / DATA	
	CONSILIUL LOCAL AL MUNICIPIULUI PLOIESTI			BENEFICIAR :	PROIECT NR.
	OFICIUL PUBLIC PROIECT			PRIMARIA MUNICIPIULUI PLOIESTI	143/2009
	STR. VALENI, NR. 1-3, BL. 33 IK Tel. 0244/514572			DIRECTIA EVIDENTA SI VALORIFICARE PATRIMONIUL SI DIRECTIA TEHNICA	
ELABORATOR	TITLU PROFESIONAL - NUME	SEM. NAT.	SCARA :	TITLU PROIECT :	FAZA :
SEF PROIECT	arh. Mircea Timis		1/100	REPARATII CURENTE CLADIRE ADMINISTRATIVA CRINGUL LUI BOT, PLOIESTI	
RELEVAT	th. Romulus Negrila		DATA :	TITLU PLANSA :	PLANSA NR.
DESENAT	th. Al. Dumitrescu		10.09	RELEVU ETAJ	A2

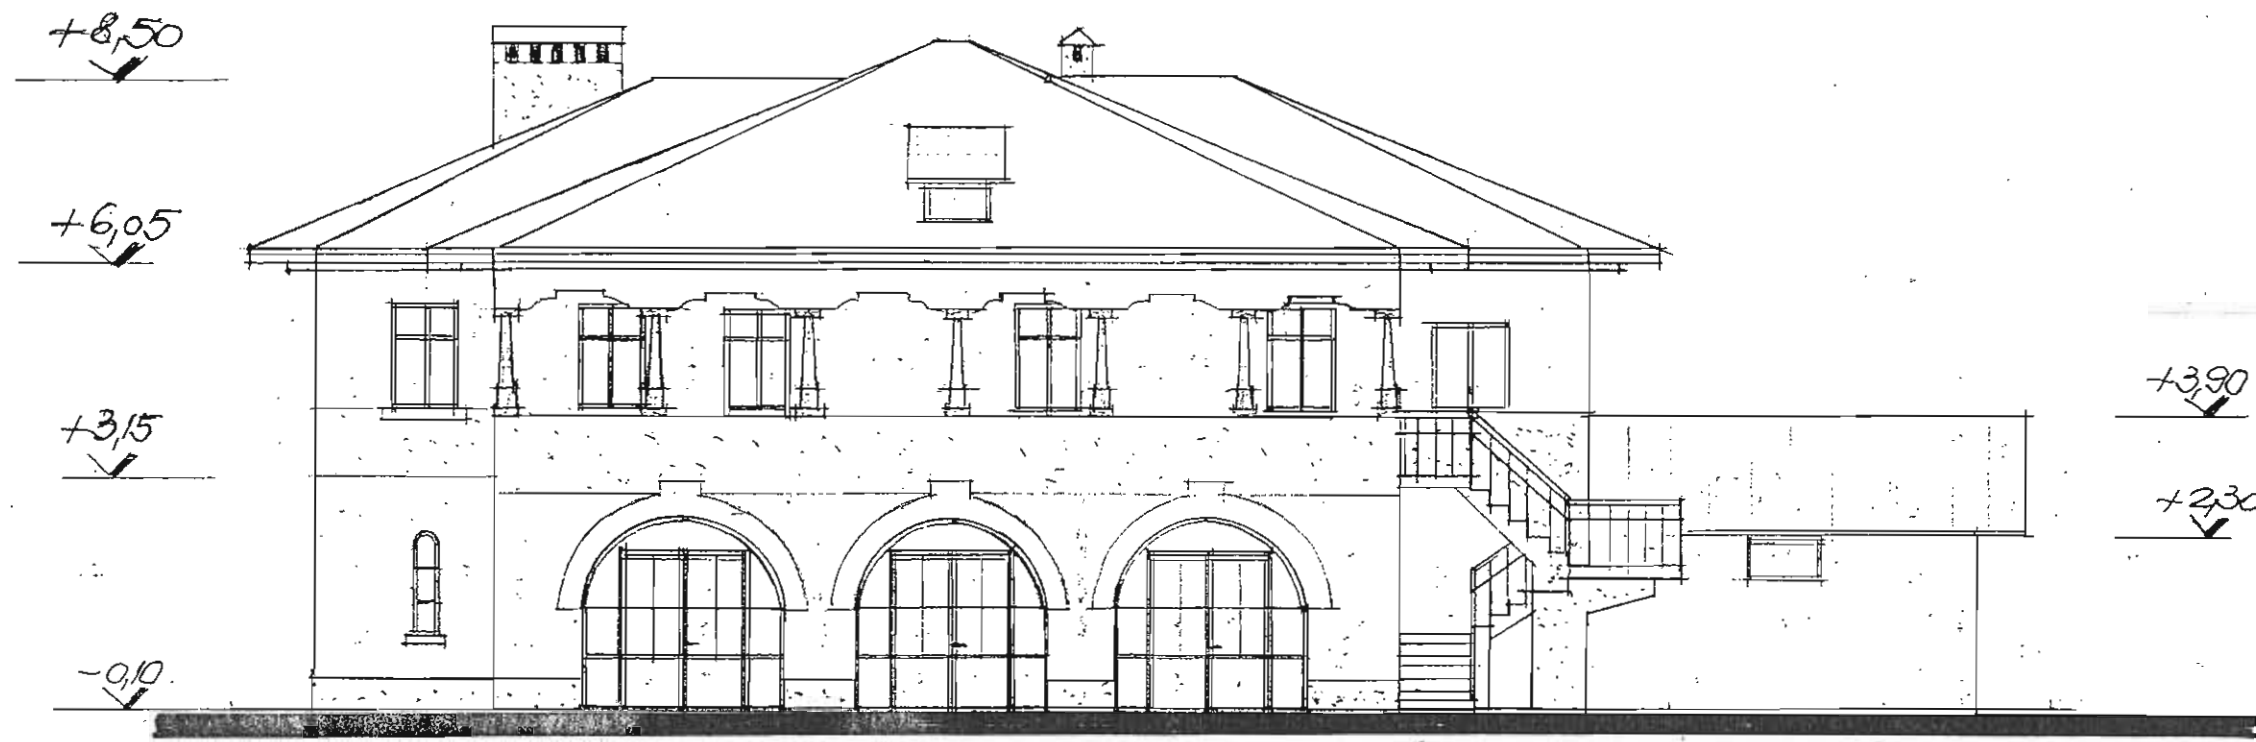

FATADĂ PRINCIPALĂ sc. 1/100



Director : ing. **LILIANA STANESCU**

VERIFICAT. VERIFICATOR / EXPERT	TITLU PROFESIONAL - NUME	SEM. NAT.	CERINTA	REFERAT / EXPERTIZA NR. / DATA		
	CONSILIUL LOCAL AL MUNICIPIULUI PLOIESTI OFICIUL PUBLIC PROIECT STR. VALENI, NR. 1-3, BL. 33 IK Tel 0244/514572			BENEFICIAR : PRIMARIA MUNICIPIULUI PLOIESTI DIRECTIA EVIDENTA SI VALORIFICARE PATRIMONIU SI DIRECTIA TEHNICA		PROIECT NR. 143/2009
	ELABORATOR	TITLU PROFESIONAL - NUME	SEM. NAT.	SCARA :	TITLU PROIECT :	FAZA :
SEF PROIECT	arh. Mircea Timis			1/100	REPARATII CURENTE CLADIRE ADMINISTRATIVA CRINGUL LUI BOT, PLOIESTI	
RELEVAT	th. Romulus Negrila			DATA :	TITLU PLANSĂ :	PLANSĂ NR.
DESENAT	th. Romulus Negrila			10.09	FATADA PRINCIPALA	A4




FATADĂ POSTERIOARĂ sc. 1/100


Director : ing. **LILIANA STANESCU**



VERIFICAT.					
VERIFICATOR / EXPERT	TITLU PROFESIONAL - NUME	SEM. NAT.	CERINTA	REFERAT / EXPERTIZA NR. / DATA	
	CONSILIUL LOCAL AL MUNICIPIULUI PLOIESTI			BENEFICIAR : PRIMARIA MUNICIPIULUI PLOIESTI	PROIECT NR. 143/2009
	OFICIUL PUBLIC PROIECT			DIRECTIA EVIDENTA SI VALORIFICARE PATRIMONIU SI DIRECTIA TEHNICA	
	STR. VALENI, NR 1-3, BL 33 IK Tel: 0244/514572				
ELABORATOR	TITLU PROFESIONAL - NUME	SEM. NAT.	SCARA :	TITLU PROIECT :	REPARATII CURENTE
SEF PROIECT	arh. Mircea Timis		1/100		CLADIRE ADMINISTRATIVA
RELEVAT	th. Romulus Negrita		DATA :	TITLU PLANSA :	CRINGUL LUI BOT, PLOIESTI
DESENAT	th. Romulus Negrita		10.09	FATADA POSTERIOARA	FAZA :
					PLANSA NR. A5

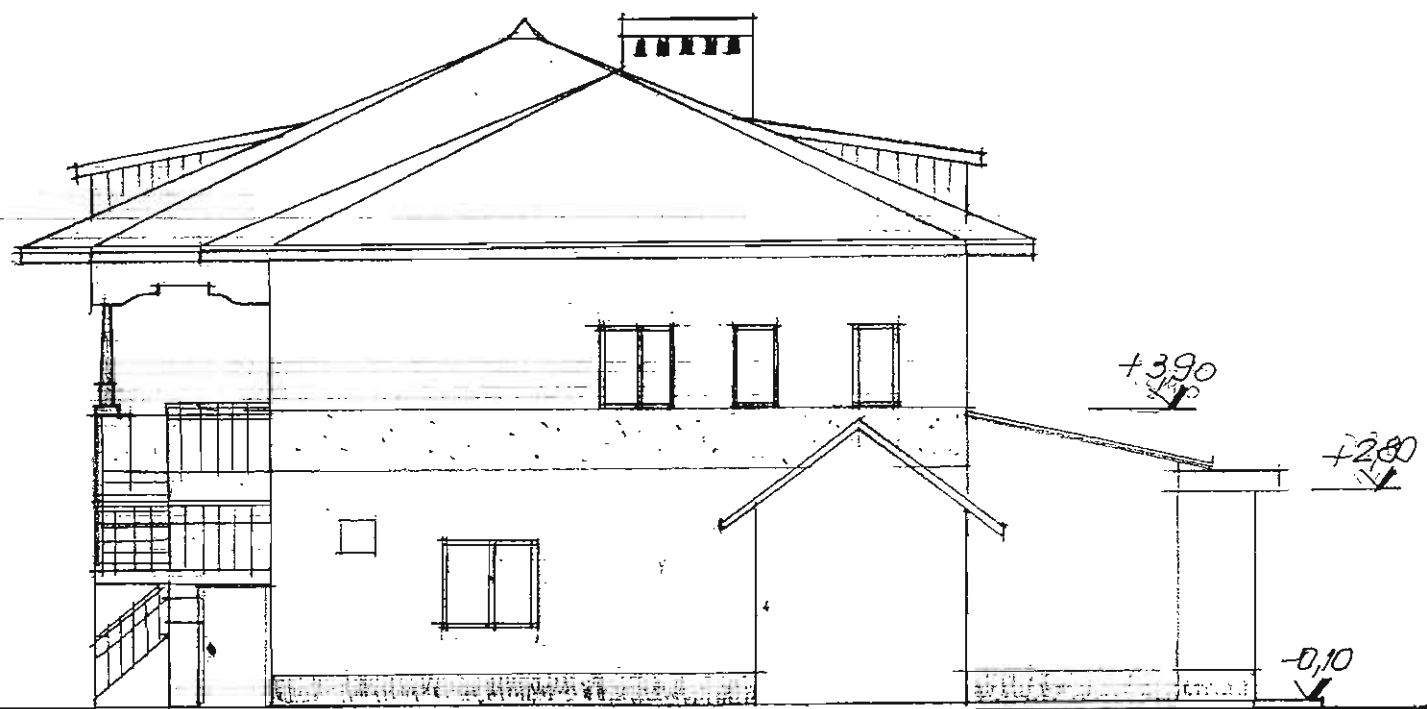

FATADĂ LATERALĂ DREPTA sc.1/100

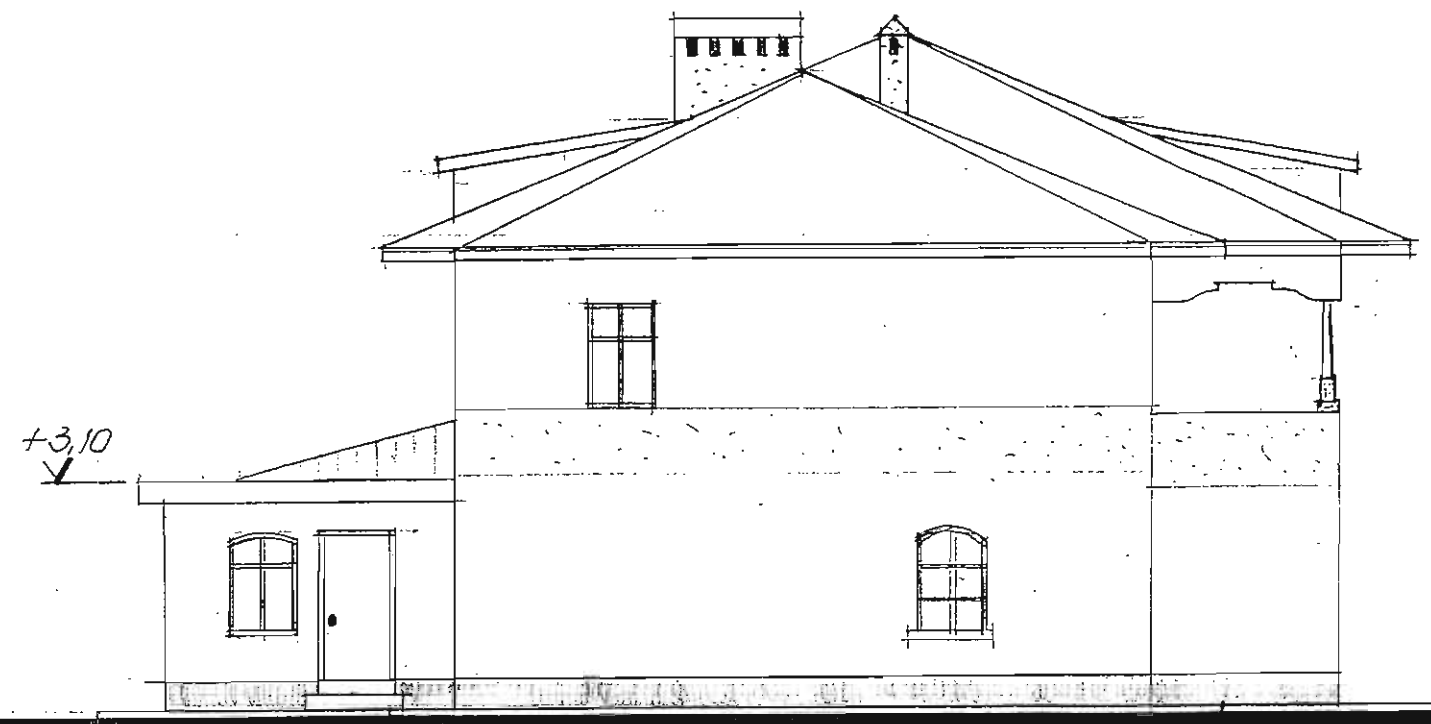

FATADĂ LATERALĂ STÂNGA sc.1/100

Director : ing. **LILIANA STANESCU**

VERIFICAT.					
VERIFICATOR / EXPERT	TITLU PROFESIONAL - NUME	SEM. NAT.	CERINTA	REFERAT / EXPERTIZA NR. / DATA	
	CONSILIUL LOCAL AL MUNICIPIULUI PLOIESTI			BENEFICIAR : PRIMARIA MUNICIPIULUI PLOIESTI	
	OFICIUL PUBLIC PROIECT STR. VALENI, NR. 1-3, BL. 33 IK Tel. 0244/514572			DIRECTIA EVIDENTA SI VALORIFICARE PATRIMONIU SI DIRECTIA TEHNICA	
ELABORATOR	TITLU PROFESIONAL - NUME	SEM. NAT.	SCARA :	TITLU PROIECT :	FAZA :
SEF PROIECT	arh. Mircea Timis		1/100	REPARATII CURENTE CLADIRE ADMINISTRATIVA CRINGUL LUI BOT, PLOIESTI	
RELEVAT	th. Romulus Negrita			TITLU PLANSĂ :	PLANSĂ NR.
DESENAT	th. Romulus Negrita			FATADA LATERALA DREAPTA FATADA LATERALA STANGA	A6