


OBIECTIVUL DE INVESTITII „ ADAPOST DE URGENTA PE TIMP DE NOAPTE”

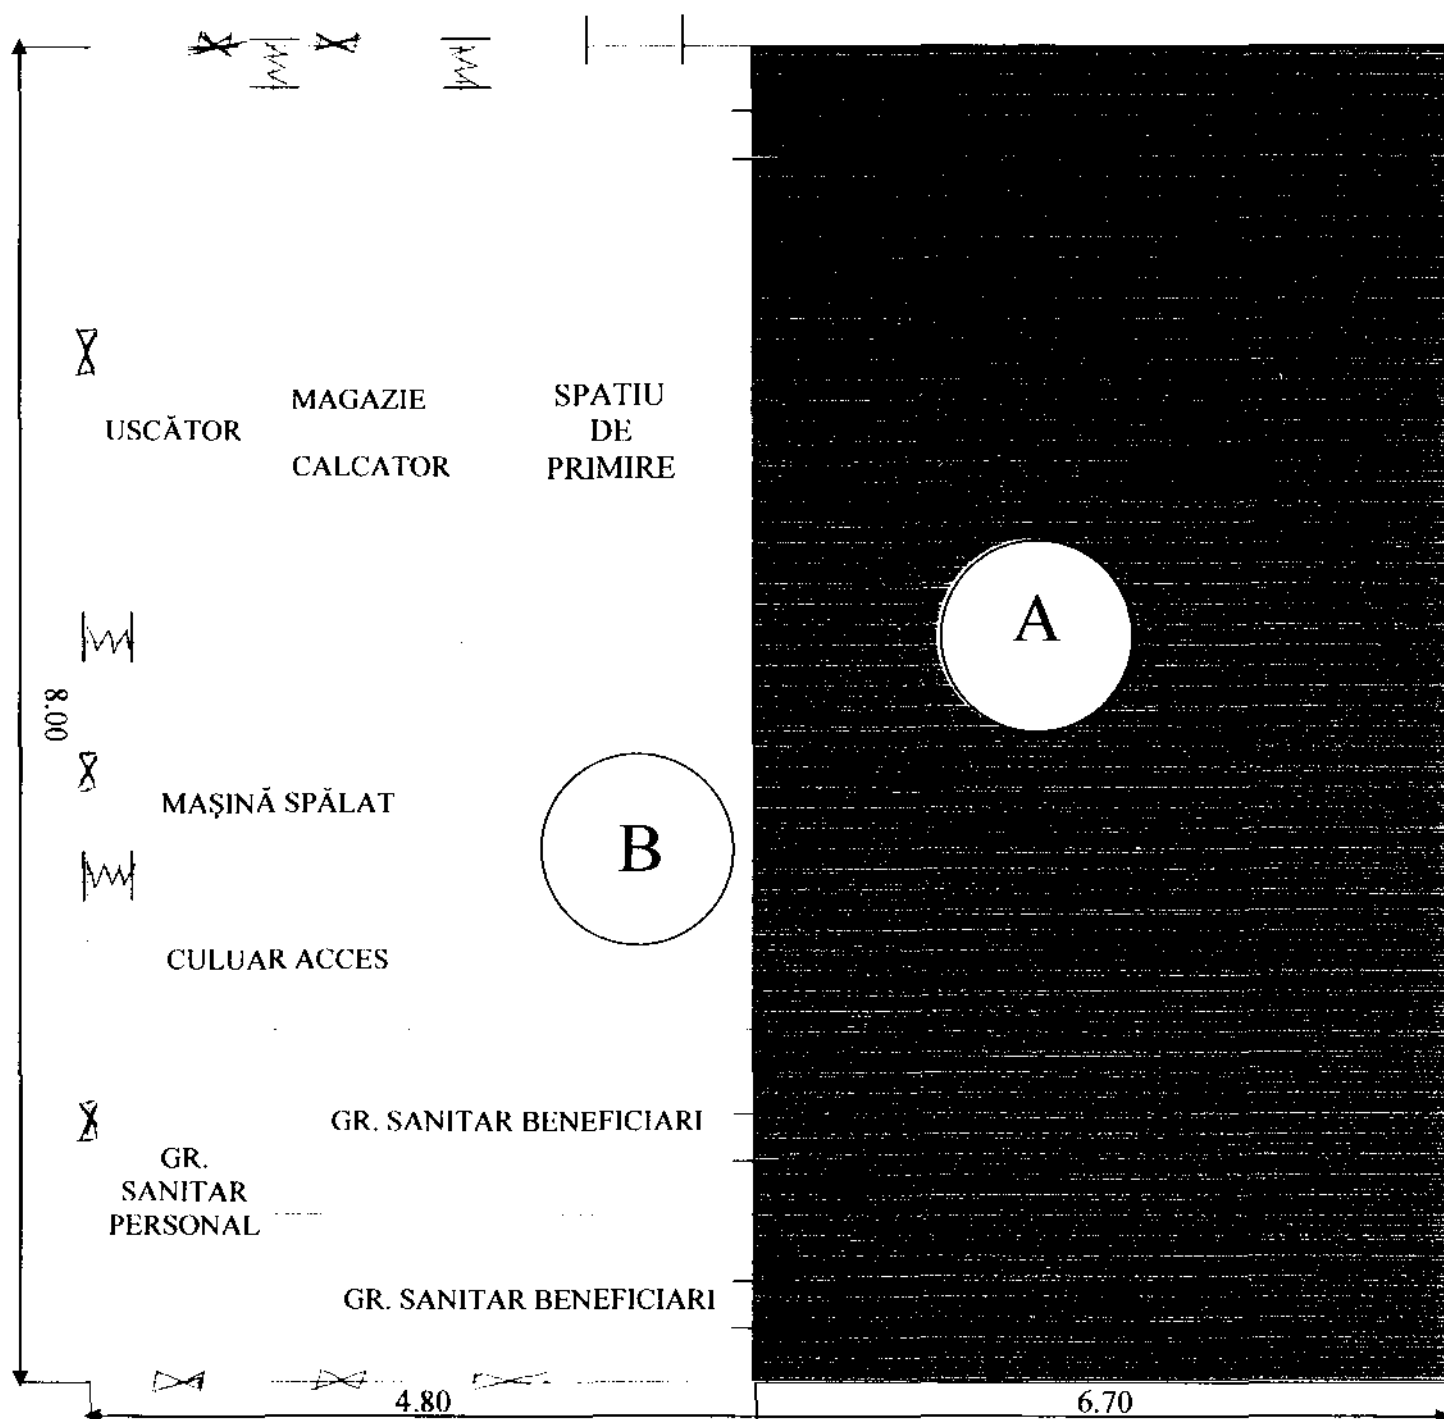

LEGENDA :

A SUPRAFAȚĂ CONSTRUITĂ (punct termic 20/4) CART. NORD

B SUPRAFAȚĂ PE CARE URMEAZĂ A FI CONSTRUIT ADĂPOSTUL DE NOAPTE

✕ - FEREASTRA

= - USA