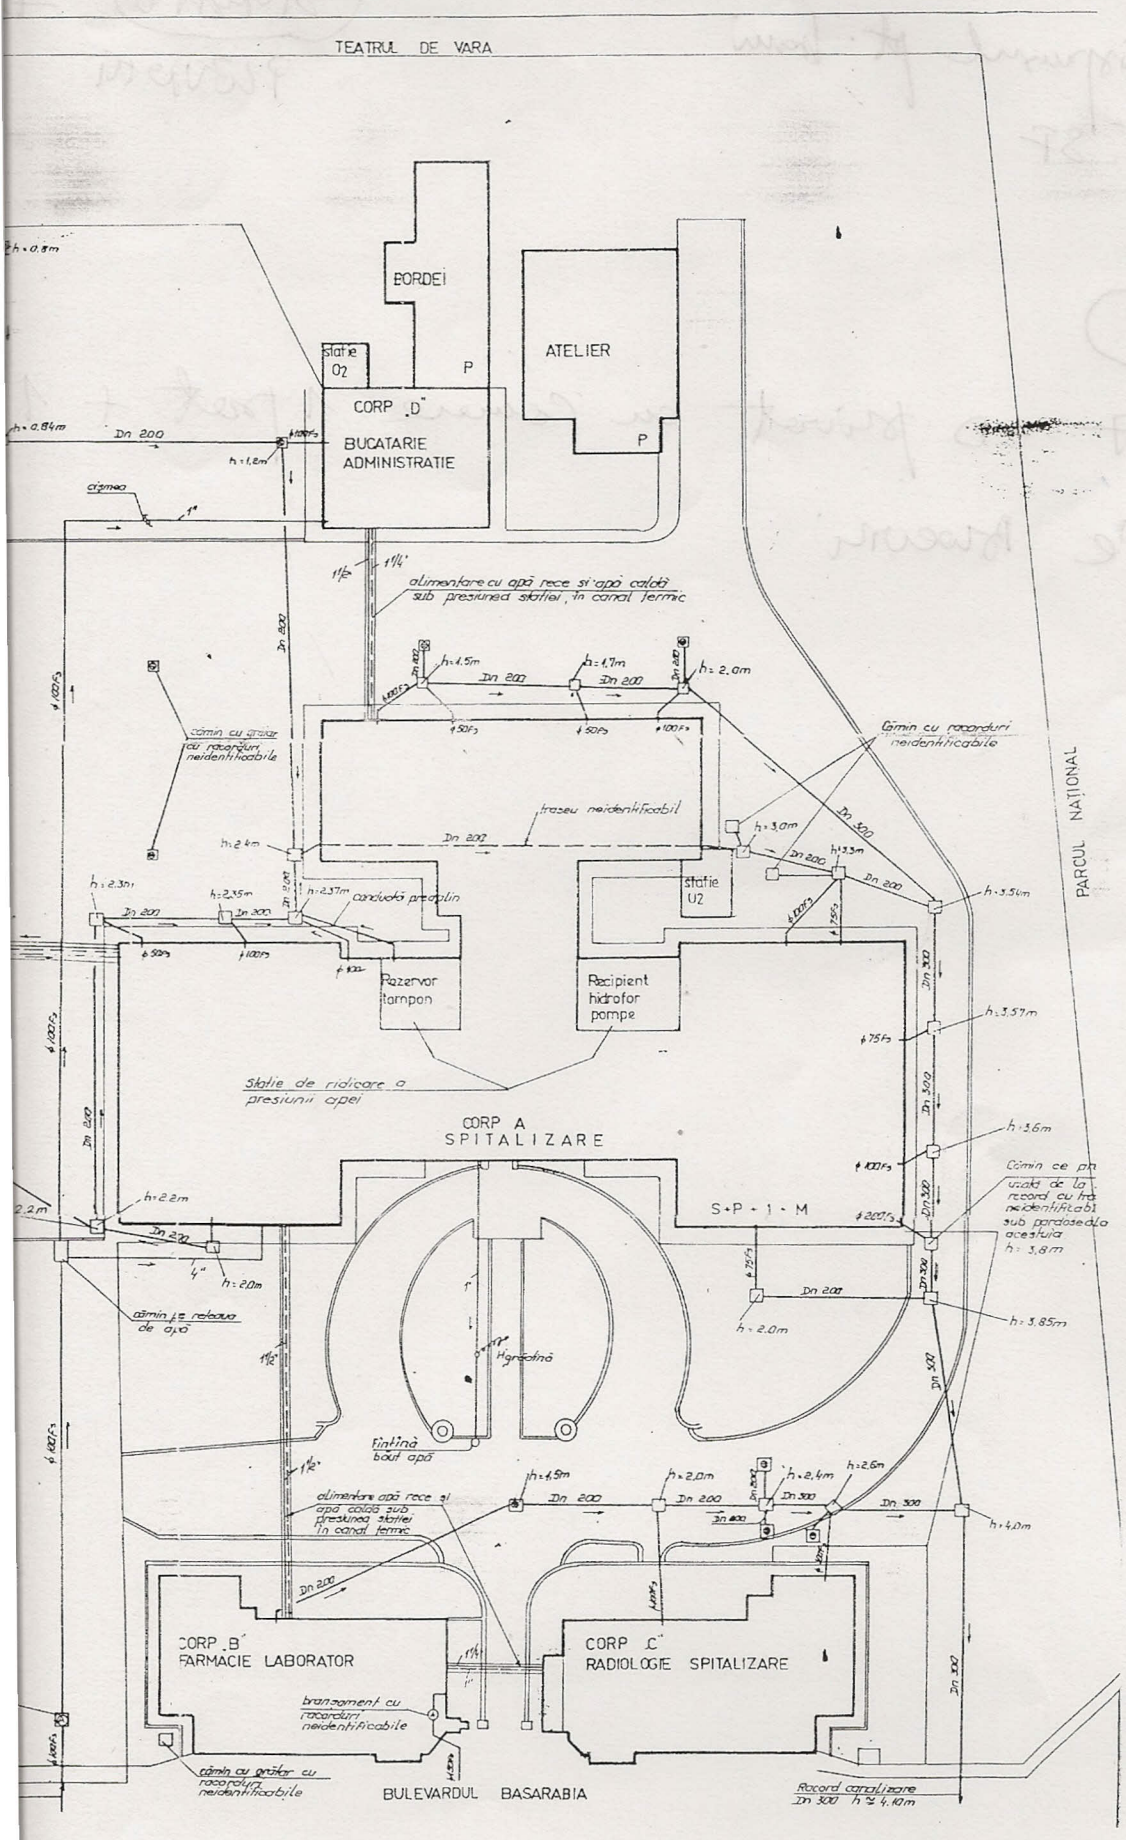
TEATRUL DE VARA
BORDEI
ATELIER
statie O2
P
CORP „D"
BUCATARIE
ADMINISTRATIE
Dn 200
h = 1,8m
h = 0,84m
crismea
1"
1½"
1¼"
alimentare cu apă rece si apă caldă sub presiunea statiei, în canal termic
h = 4,5m
h = 4,7m
h = 2,0m
Dn 200
Dn 300
Dn 400
Dn 500
Dn 800
cămin cu grătar cu racorduri neidentificabile
Cămin cu racorduri neidentificabile
trasau neidentificabil
h = 2,4m
h = 3,0m
h = 3,3m
h = 3,54m
h = 2,3m
h = 2,35m
h = 2,37m
conducta preaplin
statie O2
Rezervor tampon
Recipient hidrofor pompe
h = 3,57m
Statie de ridicare a presiunii apei
CORP A
SPITALIZARE
h = 3,6m
S+P+1+M
Cămin ce pot urcat de la record cu tra neidentificabil sub pardoseala acestuia h = 3,8m
h = 2,2m
h = 2,0m
cămin fe retea de apă
h = 3,85m
Hidrofină
Fîntînă bout apă
h = 4,9m
h = 2,0m
h = 2,4m
h = 2,6m
alimentare apă rece si apă caldă sub presiunea statiei în canal termic
h = 4,0m
CORP „B"
FARMACIE LABORATOR
CORP „C"
RADIOLOGIE SPITALIZARE
branșament cu racorduri neidentificabile
cămin cu grătar cu racorduri neidentificabile
BULEVARDUL BASARABIA
Record canalizare Dn 300 h ≥ 4,10m
PARCUL NAȚIONAL