


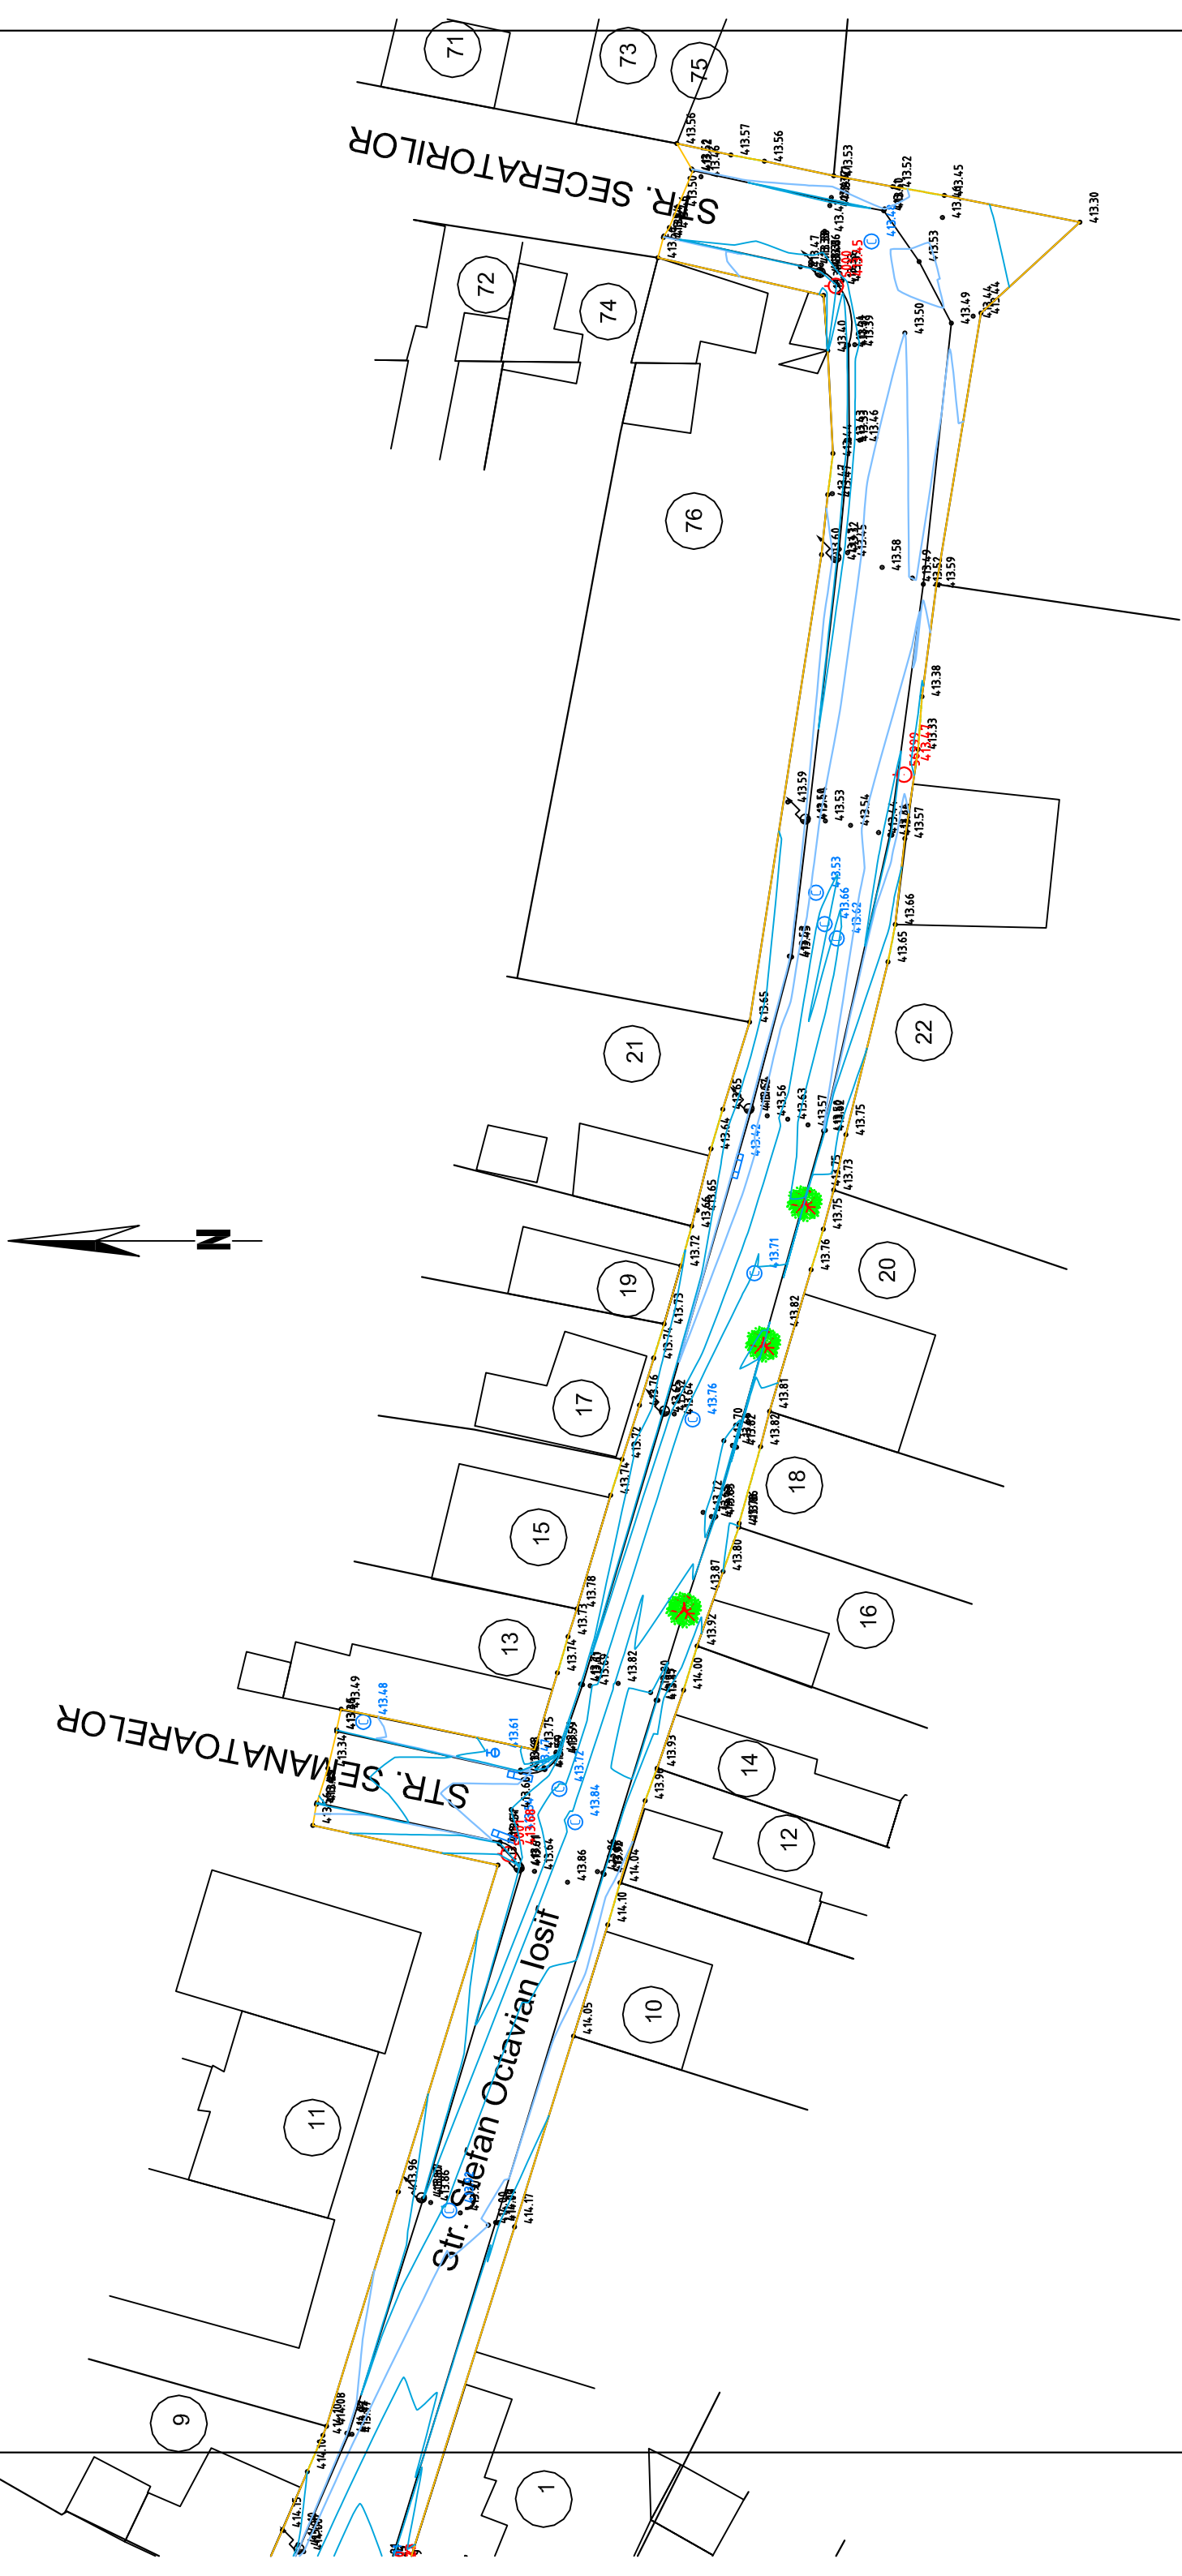

S.c. Sca.Mo.Ter. S.R.L. PROIECTARE ȘI CONSULTANȚĂ J 32 / 1257 / 2006 ; CUI : RO 18983345			Beneficiar : PRIMARIA MUNICIPIULUI SIBIU		Nr. proiect: 65 / 2009
Nume : Ing. Valean Simona	Semnătura: 		Scara : 1 : 500	Titlu proiect : "Modernizare strada Stefan Octavian Iosif"	Faza: S.F.
Proiectant drum Ing. dipl. Maria Cuzlic			Data : Septembrie 2009	Titlu planșa : Plan de situatie existent	Nr. planșă: PI 3.2
Desenator Ing. dipl. Iulian Burlacu					