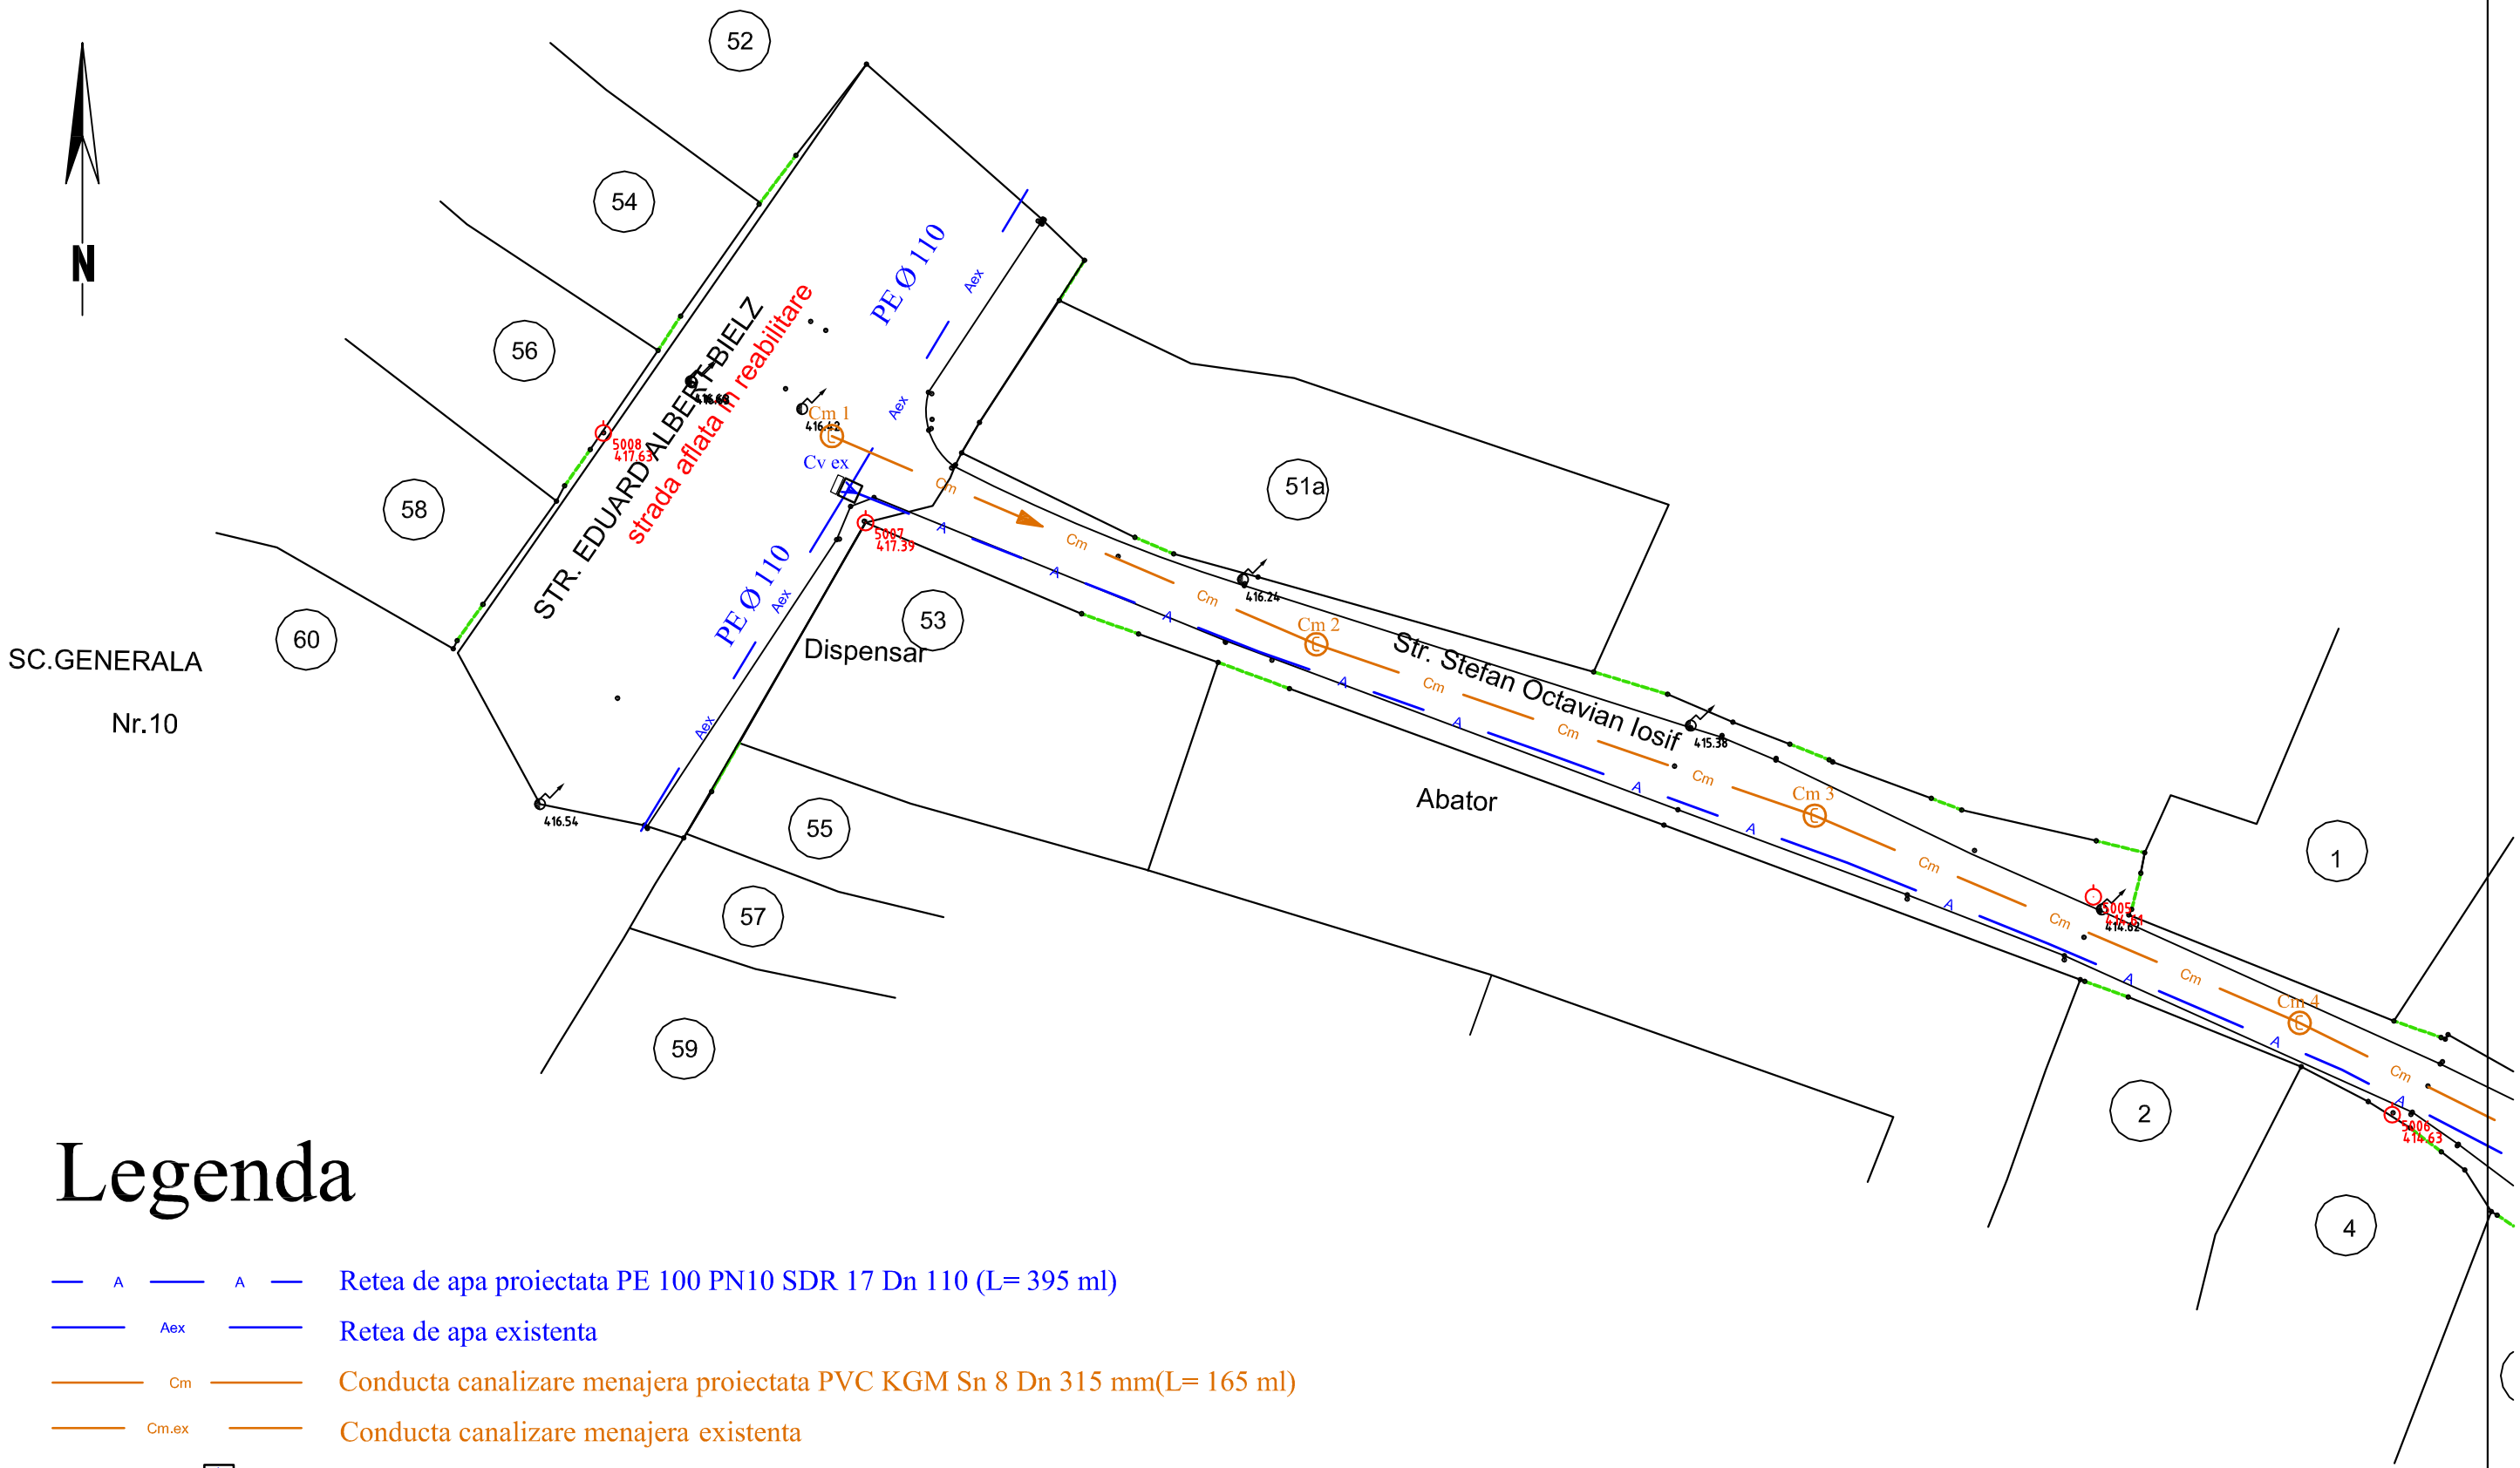

Legenda

- A — Retea de apa proiectata PE 100 PN10 SDR 17 Dn 110 (L= 395 ml)
- Aex — Retea de apa existenta
- Cm — Conducta canalizare menajera proiectata PVC KGM Sn 8 Dn 315 mm(L= 165 ml)
- Cm.ex — Conducta canalizare menajera existenta
- Cv A — Camin de vane cu masiv de ancoraj
- Cm C — Camin de vizitare canalizare menajera
- H — Hidrant subteran Dn 100 mm

s.c. Sca.Mo.Ter. S.R.L. **PROIECTARE ŞI CONSULTANŢĂ** **J 32 / 1257 / 2006 ; CUI : RO 18983345**			Beneficiar: **PRIMARIA MUNICIPIULUI SIBIU**		Nr. proiect: **65**/2009
	Nume :	Semnătura:	Scara : 1 : 500	Titlu proiect : **"Modernizare strada Stefan Octavian Iosiv"**	Faza: **SF**
Şef proiect	Ing. SIMONA VALEAN				
Proiectant	Ing. MIHAELA UNGUREANU		Data : Septembrie 2009	Titlu planşa : **Plan de situatie retele PROIECTAT**	Nr. planşă: **PI.4.1**
Desenator	Ing. ALEXANDRU CRETU				