



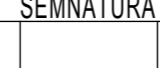
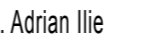

PLAN PARTER SC.1:50

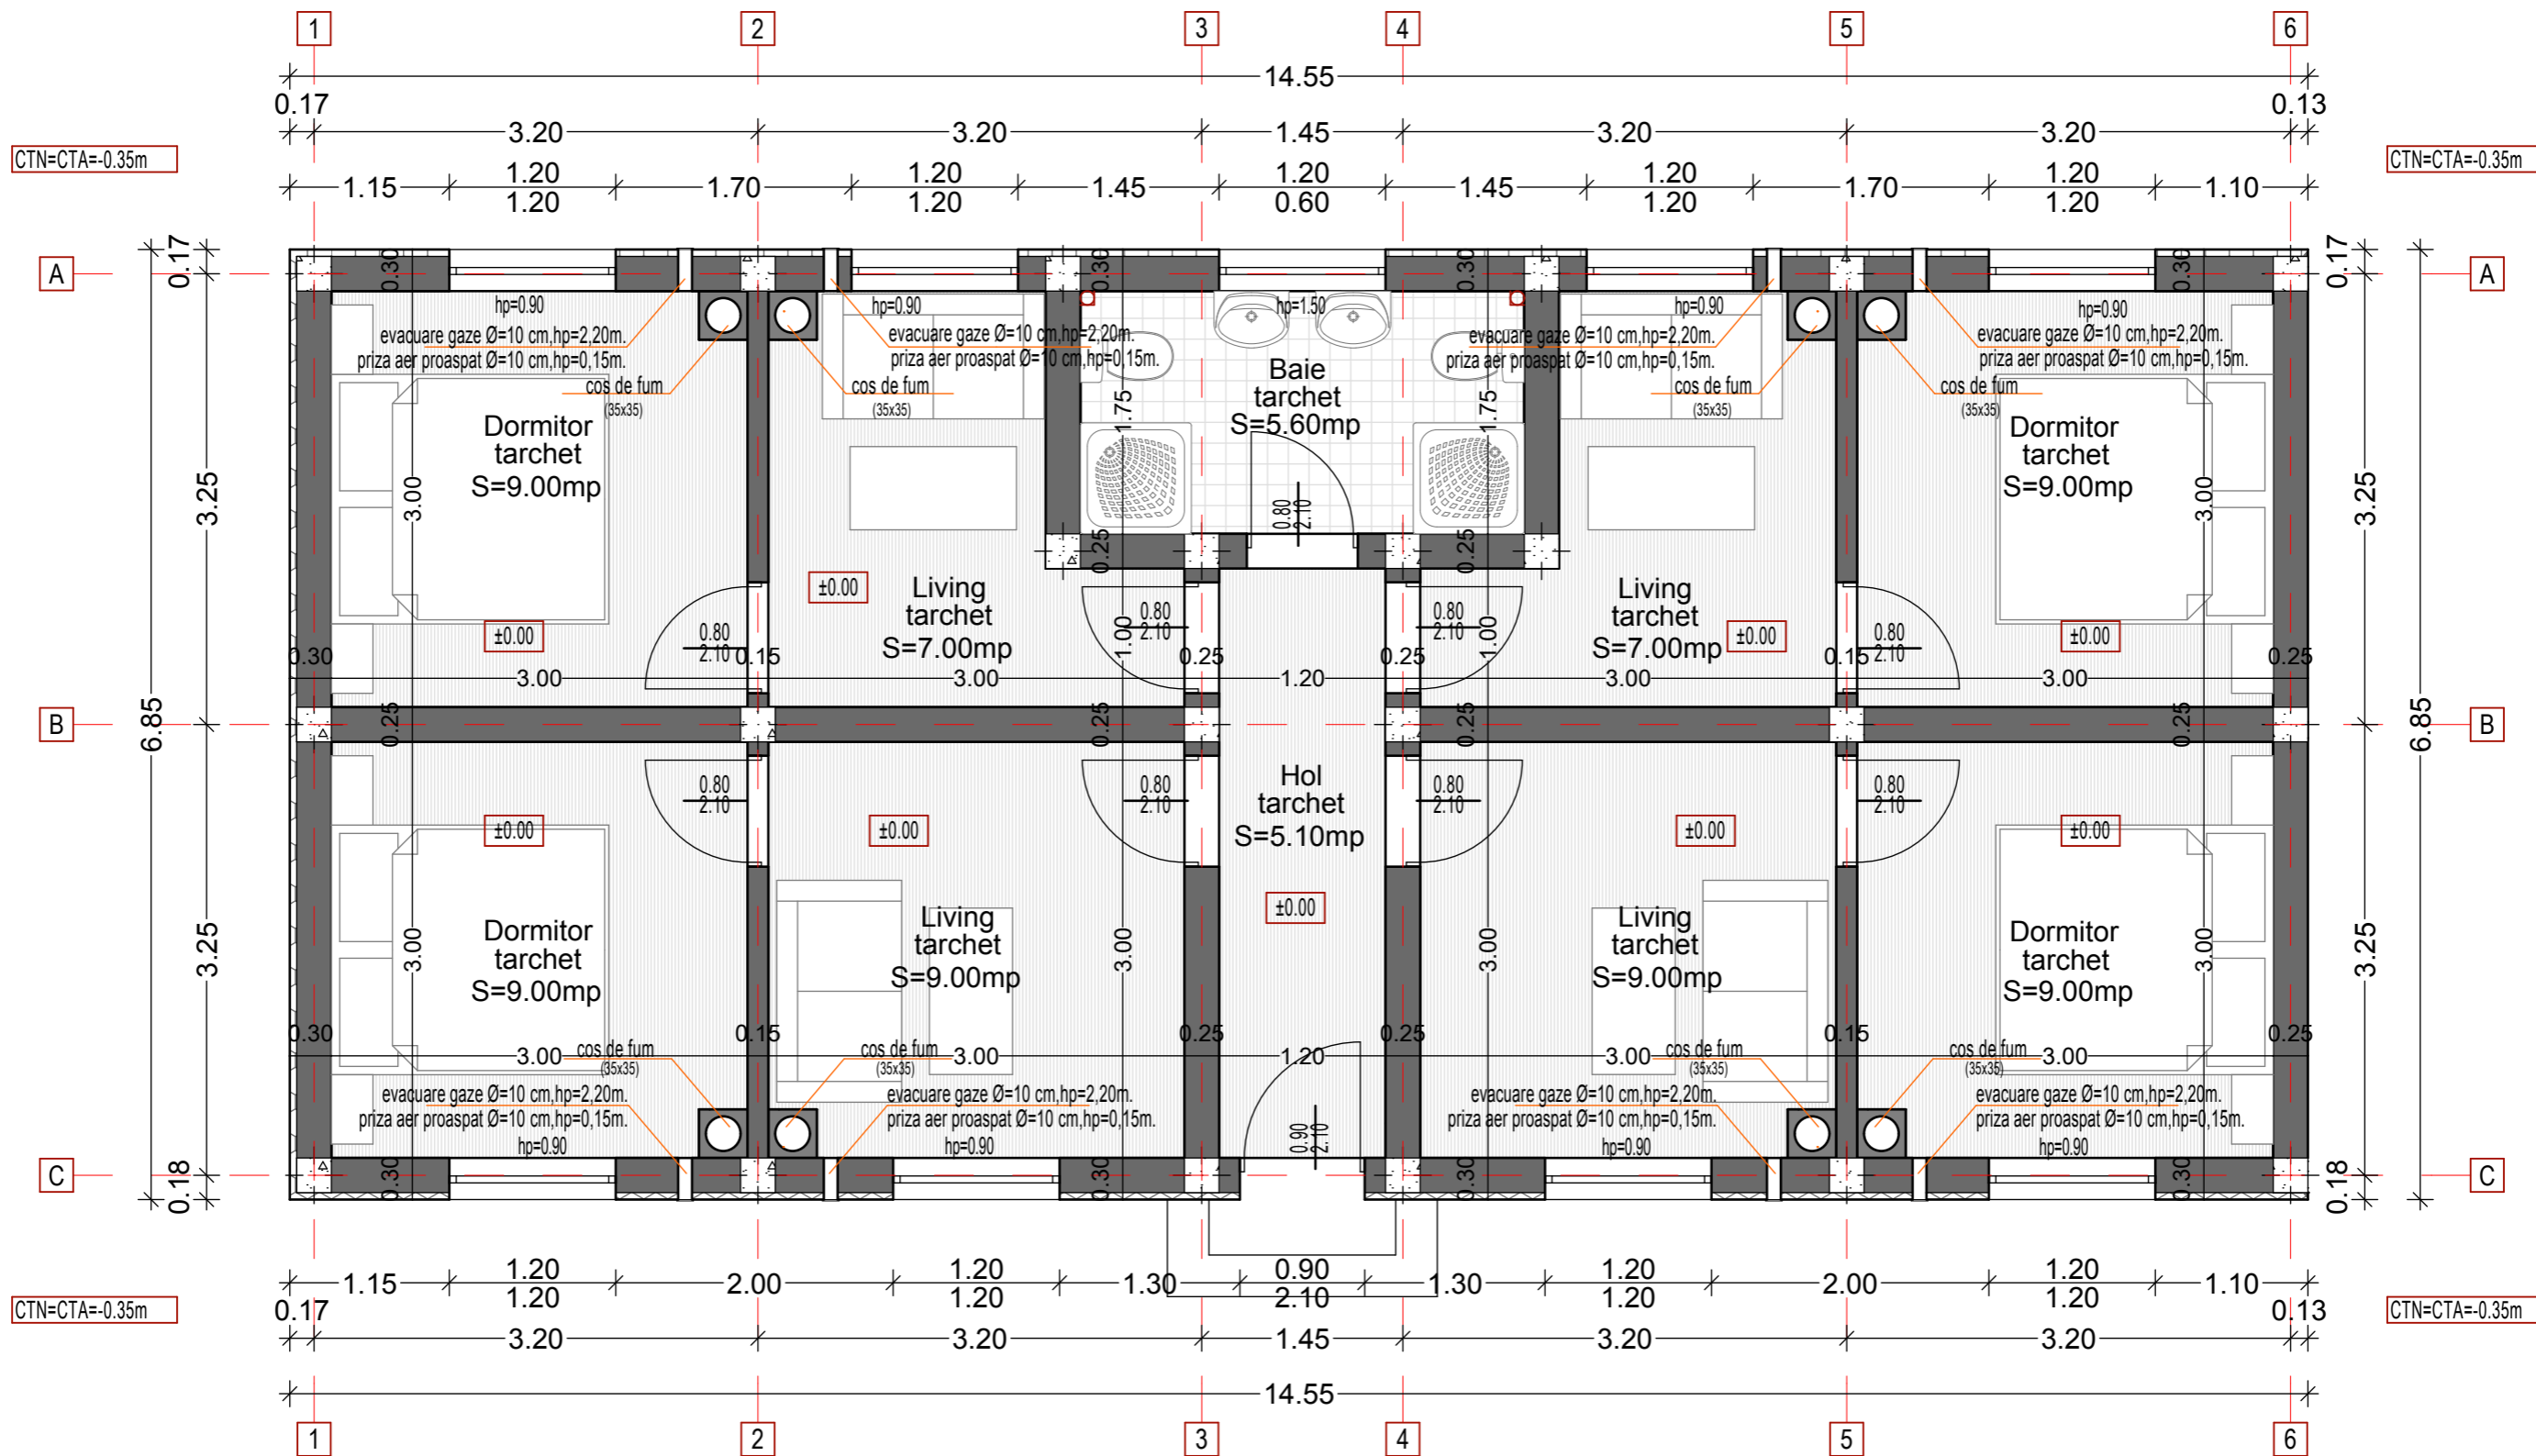

Nota:

- In dreptul samburilor de beton armat zidaria se va executa in strepi;
- Pe inaltimea samburelui se vor dispune armaturi care vor intra in asizele zidariei cel putin 60cm;
- caramizile vor fi din gr. 1 SR.EN 771-1 cu rezistenta caracteristica $f_{min}=10$ N/m
- mortar de tip G. marca M10

© Acest document este proprietatea firmei S.C. BOGART CONSTRUCT S.R.L. si nu poate fi folosit, transmis sau reprodus, total sau partial, fara autorizarea expresa si scrisa. Utilizarea sa trebuie sa fie conforma celei pentru care a fost elaborat. Documentul este valabil numai cu semnaturile si stampilele proiectantilor in original.

PROIECTANT GENERAL :		PROIECTANT DE SPECIALITATE :		Proiect nr. 41/2009
 S.C. BOGART Construct S.R.L. b-dul 1 Decembrie 1918, nr. 38, Cluj-Napoca RO 11953916 J12/882/1999 Tel.0264-528749		S.C. SPIN Studio S.R.L. str. Donath, nr.XIII, ap.83, Cluj-Napoca RO 18850004 J12/2400/2006 tel: 0723-358758		
NUME		SEMNTURA		PROIECT : Construire locuinte sociale pentru persoane fara adapost Adresa: Pata Rat, f.nr. Cluj Napoca, jud. Cluj Beneficiar: Consiliul local al municipiului Cluj Napoca
SEF PROIECT	ing. Bogdan Petrina	  		
PROIECTAT	arh. Adrian Ilie			
DESENAT	arh.stag. Eliza Feraru	Scara 1:50	Data mai 2010	Planşa nr. A.01