










# TECUCI

## SCALA 1:25000

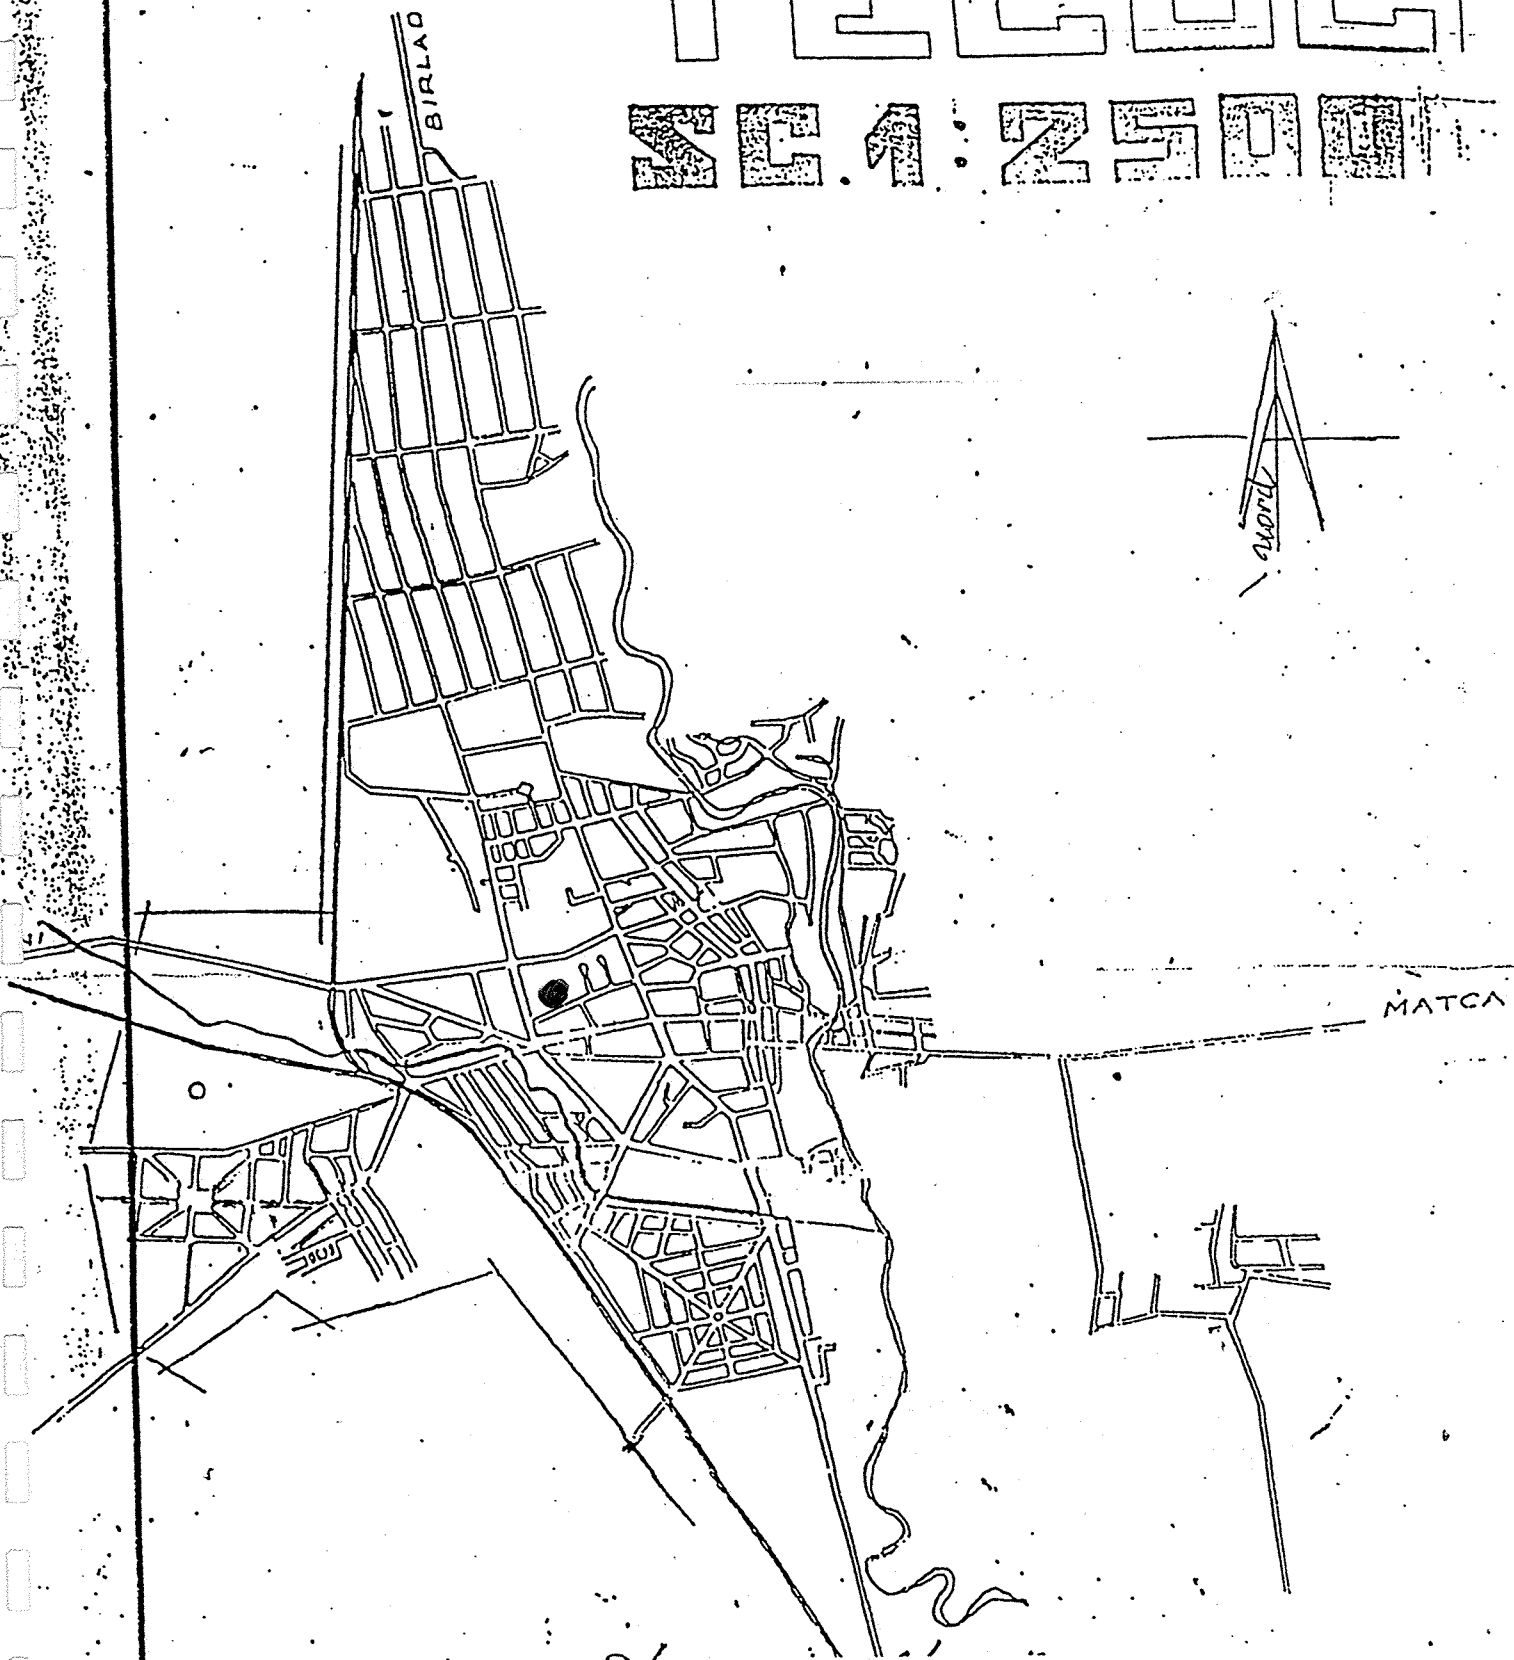

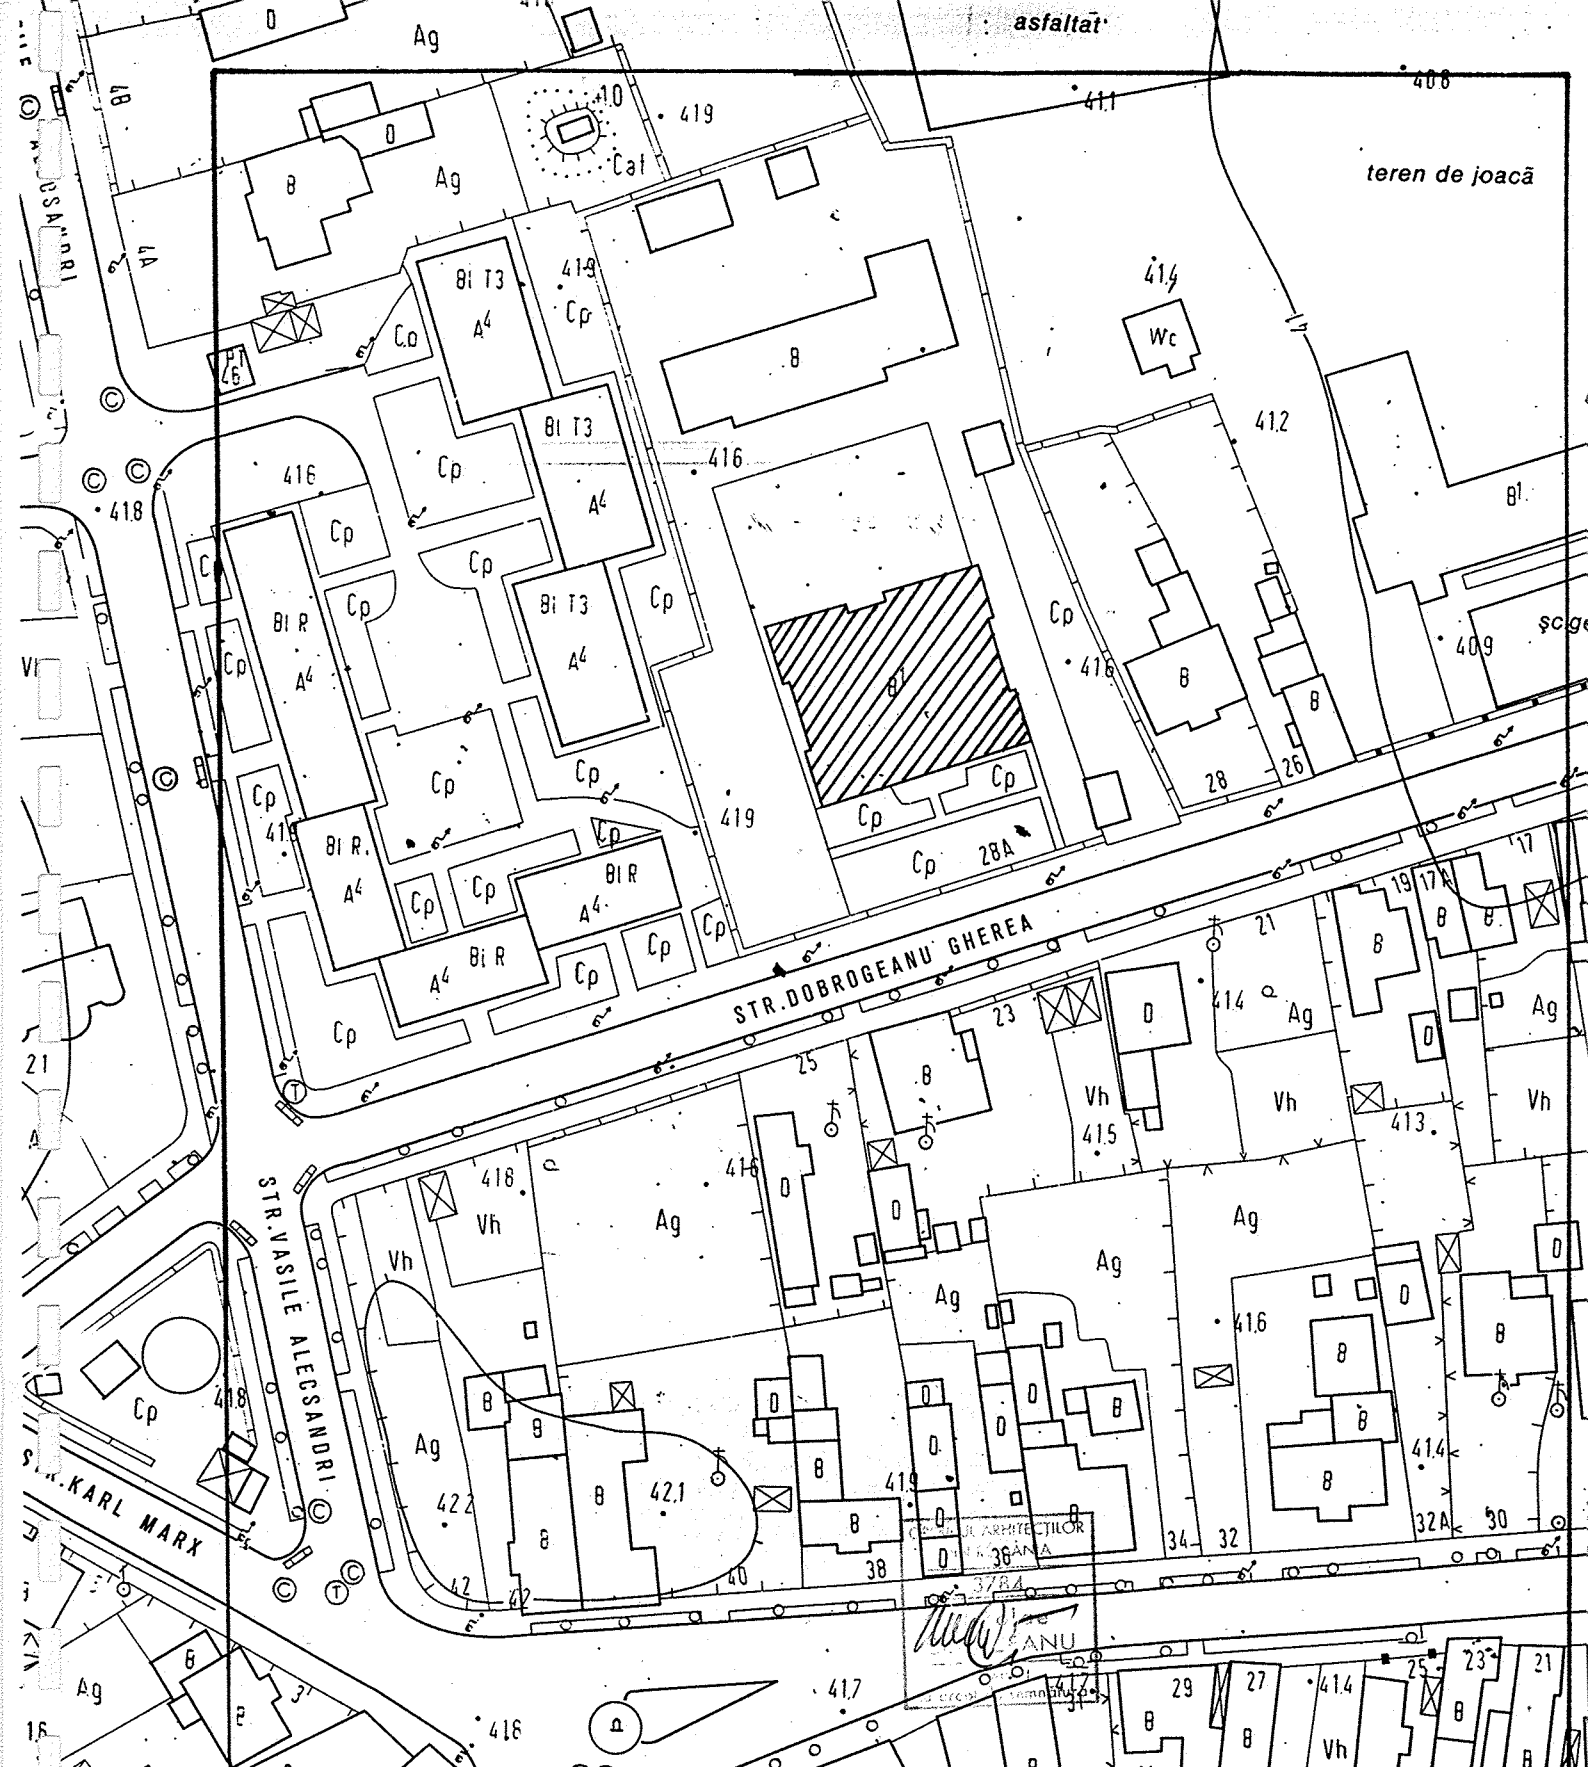
VERIF. / EXPERT	NUME	SEMŢATURA	CERINŢA	REFERAT / EXPERTIZĂ NR. / DATA	
ŞEF PROIECT	Ing. N. Martolea			DIR. TEHNIC: ING. ELENA DARIE	
 <b>SC PROIECT SA GALATI</b> REG. COM. J17/27/1991 C.I.F. RO 1634170 proiect-galati@clicknet.ro	 SIMTEX-OC ISO 14001 REGIS TRAT		Beneficiar:	TRIBUNALUL GALATI	
				Proiect nr. 4194 / 09	
SPECIFICATIE	NUME	SEMŢATURA	Scara: 1   25000	Titlu proiect:	
ŞEF COLECTIV	Arh.N. Cerceanu			EXPERTIXA TEHNICA JUDECATORIA TECUCI	
PROIECTAT	Arh.N.Cerceanu		Data: IX-09	Titlu planşa:	
DESENAT	Arh. N. Goaga			PLAN INCADRARE IN LOCALITATE	
				Planşa nr. A1	

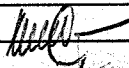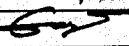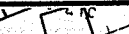

VERIF. / EXPERT	NUME	SEMNĂTURA	CERINȚA	REFERAT / EXPERTIZĂ NR. / DATA		
ȘEF PROIECT	Ing. N. Martolea			DIR. TEHNIC: ING. ELENA DARIE		
 <b>SC PROIECT SA GALAȚI</b> REG. COM. J/1727/1991 C.I.F. RO 1634170 proiect-galati@clicknet.ro			 <b>SIMTEX-OC</b> SIMTEX-OC ISO 14001 REGISTERED		Beneficiar: <b>TRIBUNALUL GALATI</b>	Proiect nr. <b>4194 / 09</b>
SPECIFICATIE	NUME	SEMNĂTURA	Scara: 1:1 000	Titlu proiect:		
ȘEF COLECTIV	Arh.N. Ceraceanu			<b>EXPERTIXA TEHNICA          JUDECATORIA TECUCI</b>		
PROIECTAT	Arh.N. Ceraceanu		Data: IX-09	Titlu planșă:		
DESENAT	Arh. N. Goaga			<b>PLAN INCADRARE IN ZONA</b>		
					Faza	
					Planșa nr. A2	

485600

485600

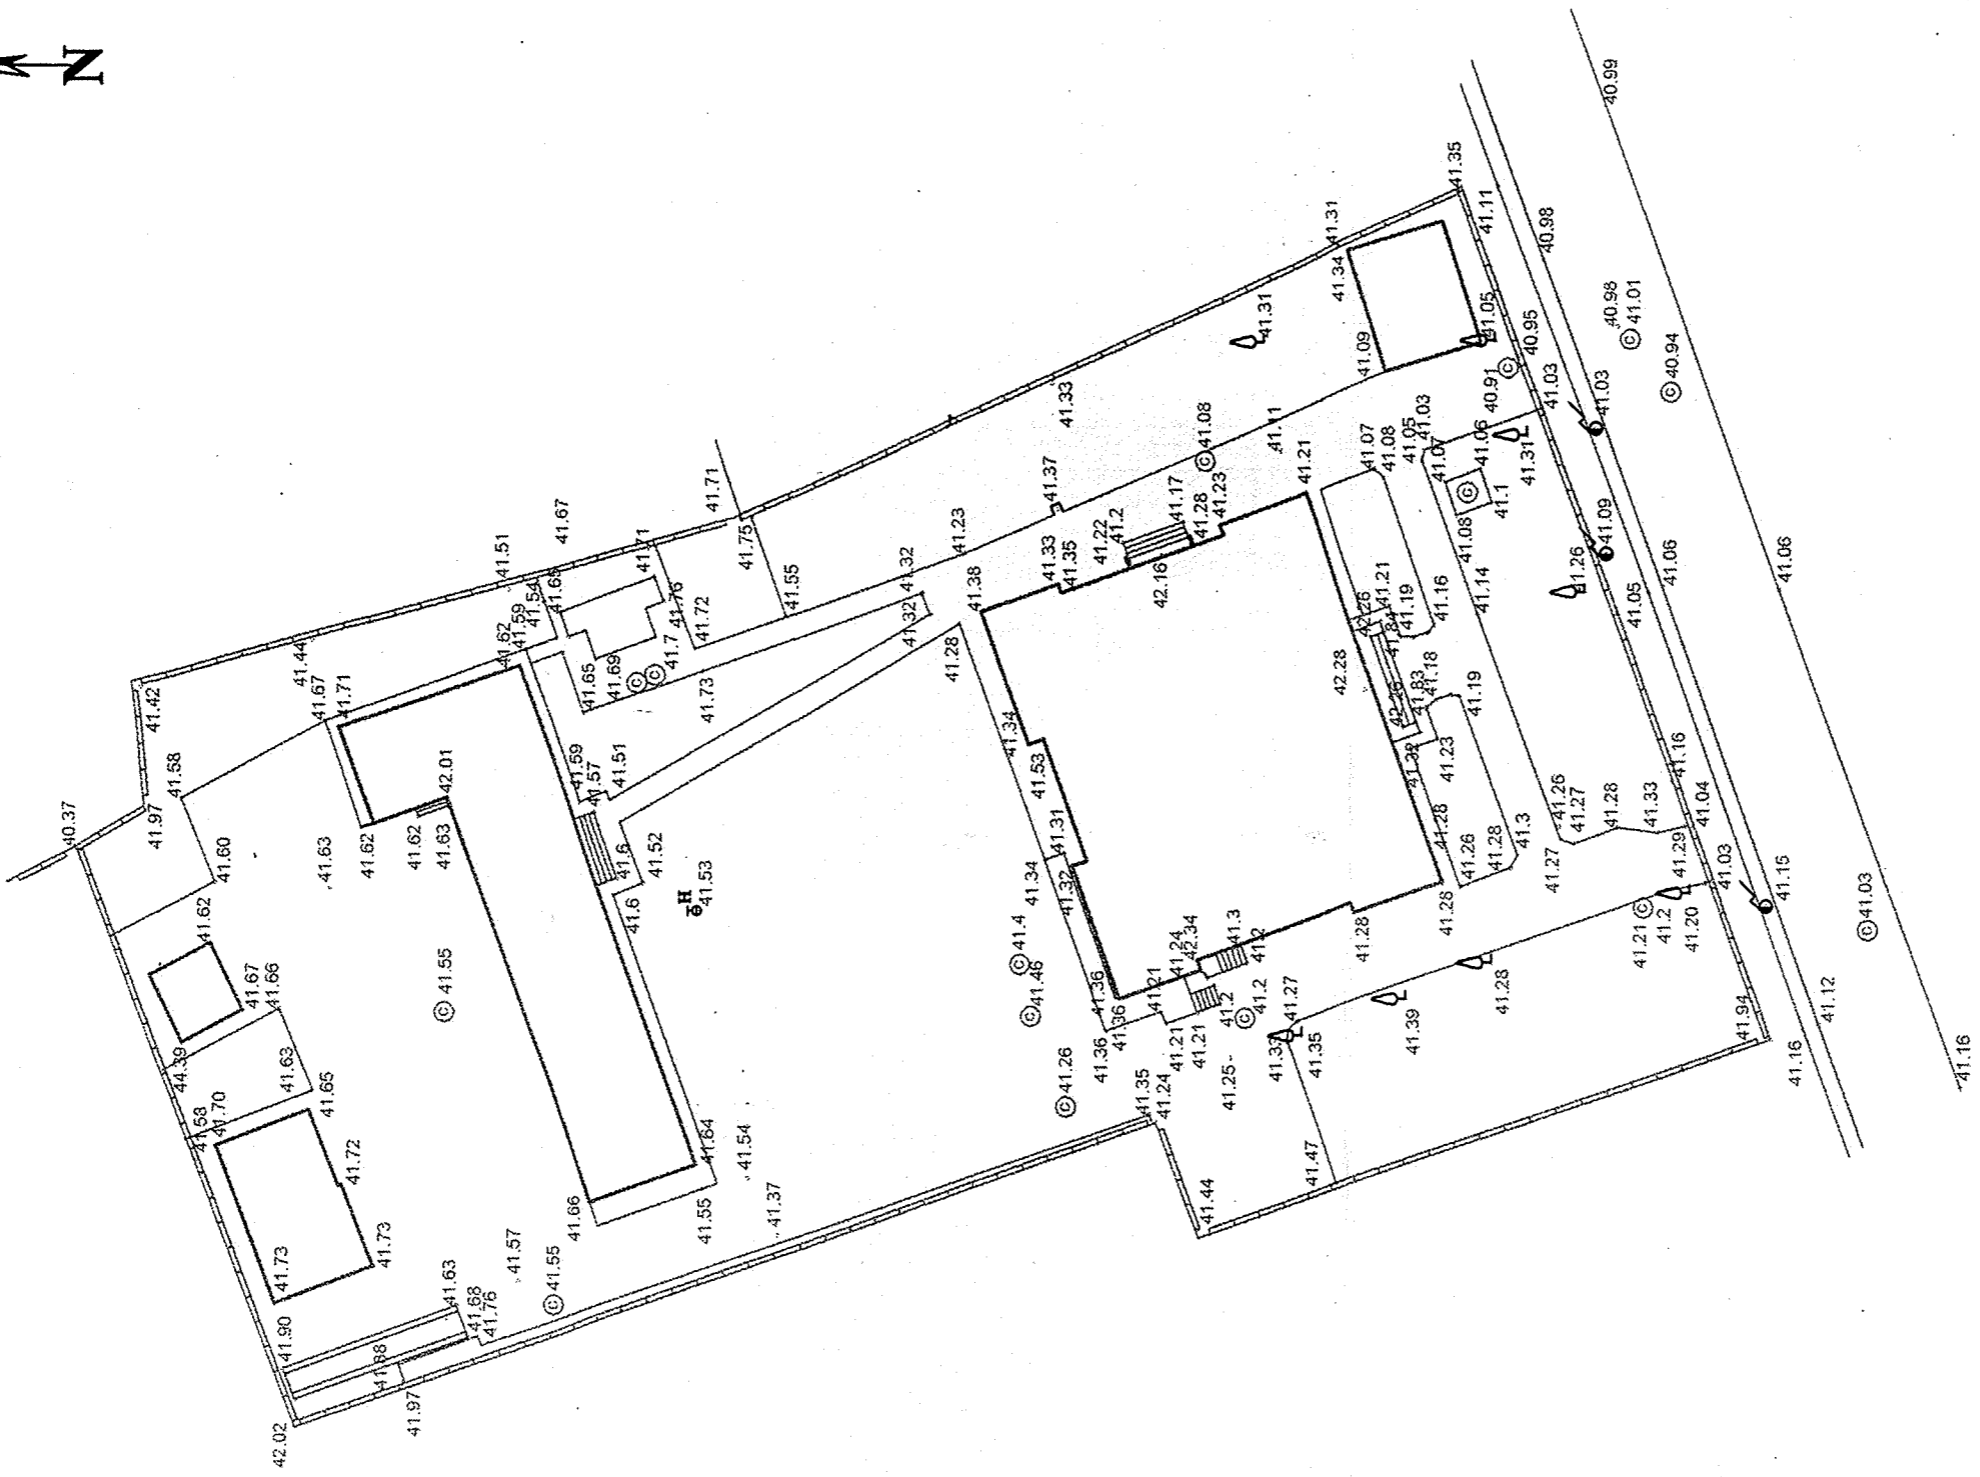

485750

485750

485700


485700

485650

485650


3784  
 Nicolae  
 CERĂȚĂNIU  
 Inginer

VERIF. / EXPERT	NUME	SEMNĂȚURA	CERINȚA	REFERAT / EXPERTIZĂ NR. / DATA
ȘEF PROIECT	Ing. N. Marfolea			DIR. TEHNIC: ING. ELENA DARIE
 SC PROIECT SA GALAȚI <small>REG. COM. JH727/1991          C.I.F. RO 1634170          proiect-galati@colnet.ro</small>		 Beneficiar: TRIBUNALUL GALAȚI		Proiect nr. 4194 / 09
SPECIFICATIE	NUME	SEMNĂȚURA	Scara:	Titlu proiect:
ȘEF COLECTIV	Arh. N. Ceraceanu		1:500	EXPERTIZA TEHNICA
PROIECTAT	Arh. N. Ceraceanu			JUDECATORIA TECUCI
DESENAT	Arh. N. Goaga		Data: IX-09	Titlu plansa: PLAN DE SITUATIE
				Faza A3

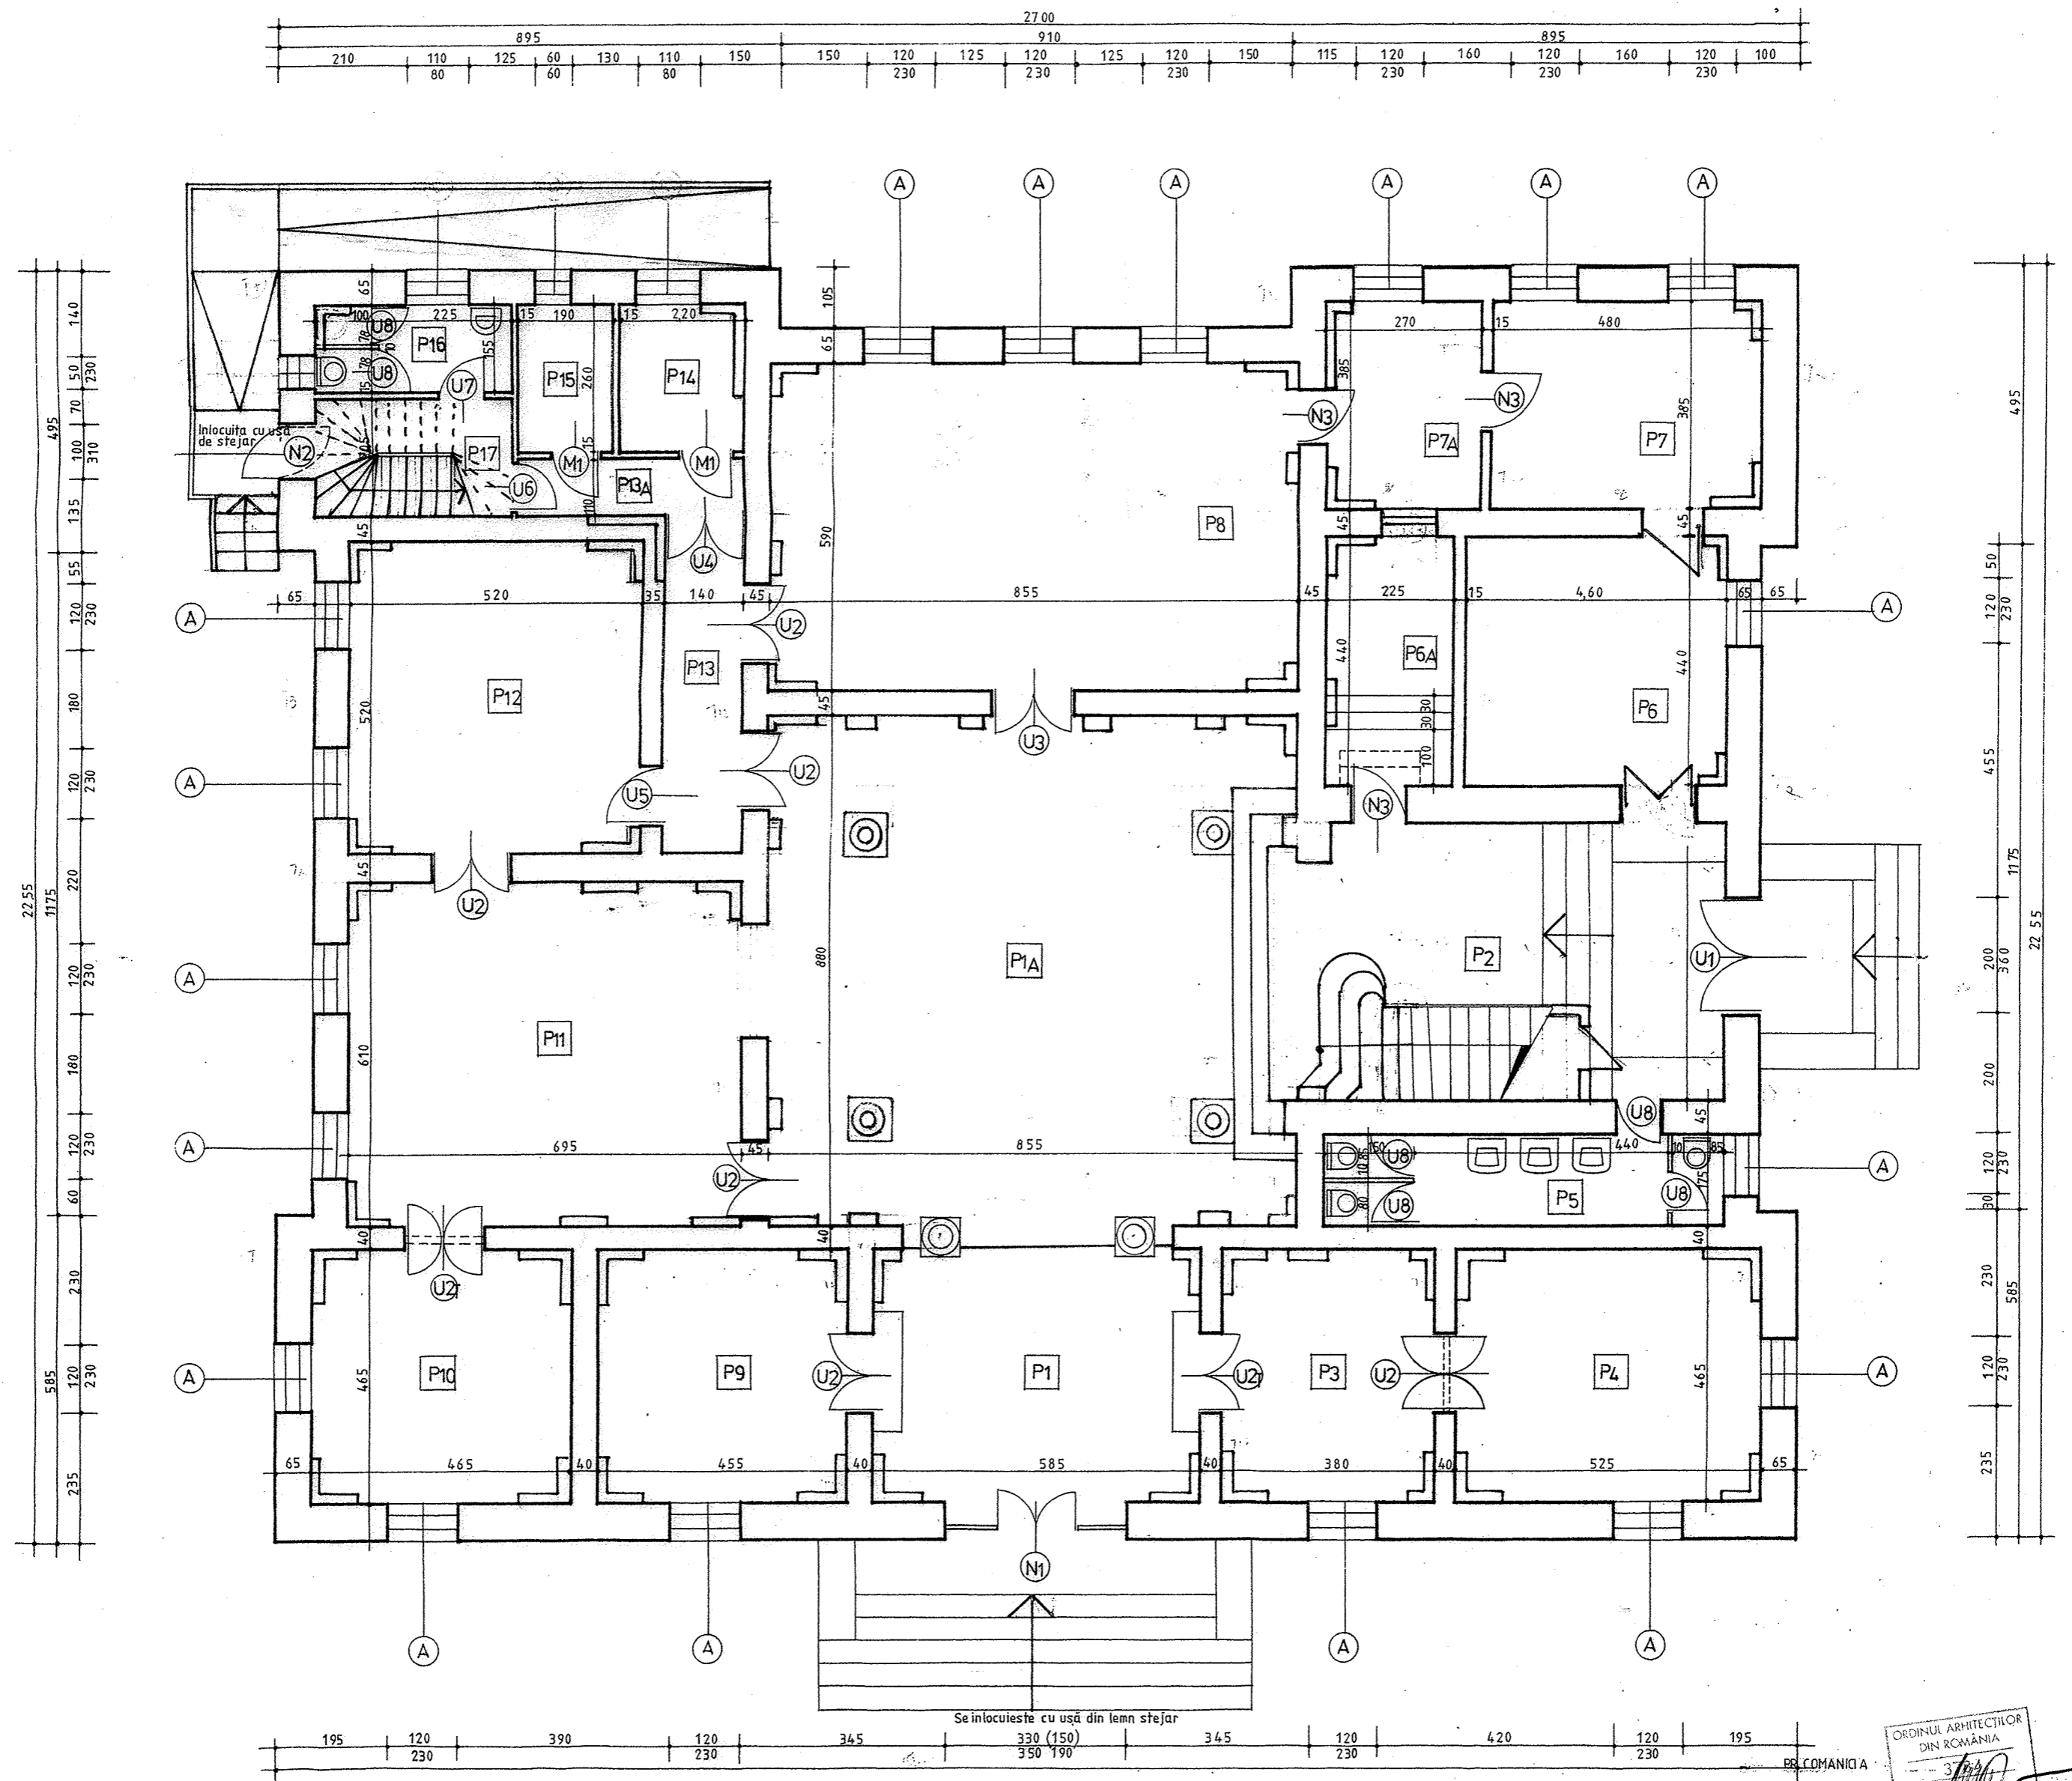

ORDINUL ARHITECTILOR  
DIN ROMANIA  
3  
Nicolescu  
CERACEANU  
Arhitect  
cu drept de semnatura


VERIF. / EXPERT	NUME	SEMNAȚURA	CERINȚA	REFEERAT / EXPERTIZĂ NR. / DATA	
ȘEF PROIECT	Ing. N. Martolea			DIR. TEHNIC: ING. ELENA DARIE	
 <b>SC PROIECT SA GALATI</b> REG. COM. J/1727/1991 C.I.F. RO 1634170 proiect-galati@clckinet.ro	 <b>SIMTEX-OC</b> ISO 9001 REGISTERED <b>SIMTEX-OC</b> ISO 14001 REGISTERED	Scara:	1:100	Beneficiar:	
		ȘEF COLECTIV	Arh.N. Cerceanu		TRIBUNALUL GALATI
PROIECTAT	Arh.N. Cerceanu		Data:	IX-09	Faza
DESENAT	Arh. N. Goaga			Titlu proiect:	EXPERTIZA TEHNICA JUDECATORIA TECUCI
				Titlu planșă:	PLAN PARTER
					Planșă nr. A4

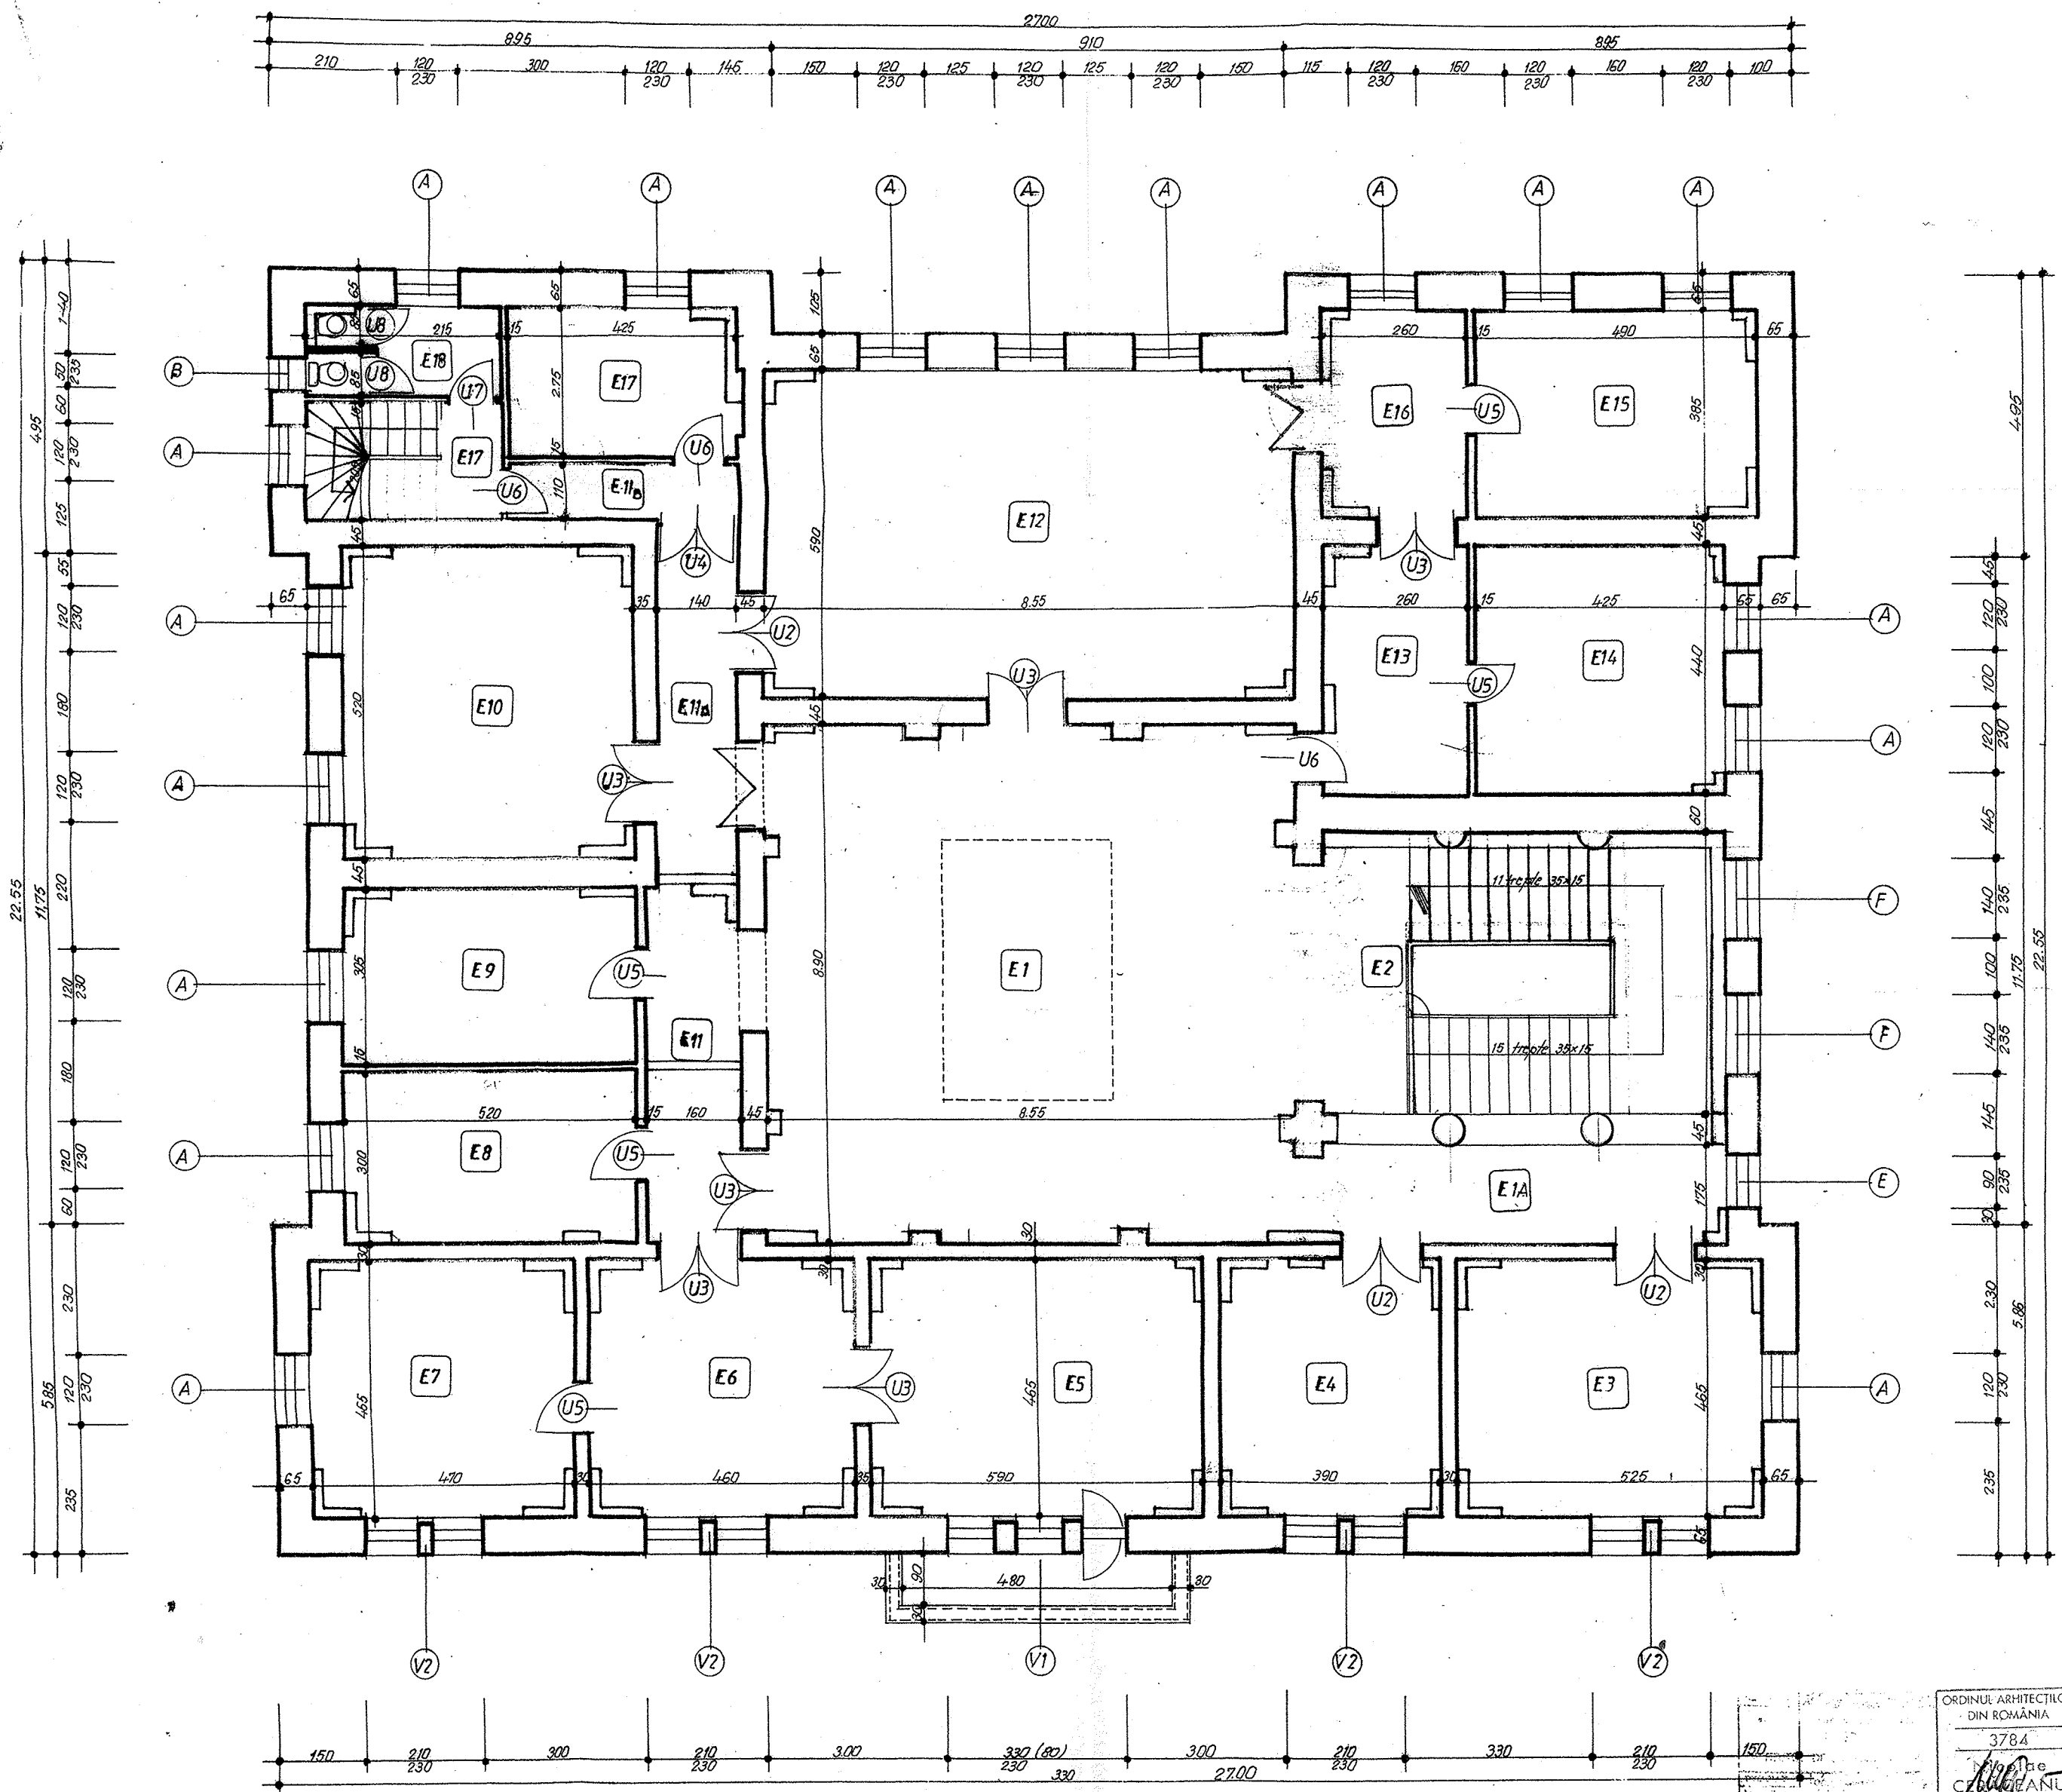

ORDINUL ARHITECTILOR  
DIN ROMANIA  
3784  
Arhitect  
cu drept de semnatura


VERIF. / EXPERT	NUME	SEMNAȚURA	CERINȚA	REFEERAT / EXPERTIZĂ NR. / DATA
ȘEF PROIECT	Ing. N. Martolea			DIR. TEHNIC: ING. ELENA DARIE
<b>SC PROIECT SA GALATI</b> <small>REG. COM. J/17/27/1991 C.I.F. RO 1634170 proiect-galati@clcknet.ro</small>			<b>SIMTEX-OC</b> <small>ISO 9001 REGISTERED 2010 SIMTEX-OC ISO 14001 REGISTERED 2010</small>	Beneficiar: <b>TRIBUNALUL GALATI</b>
SPECIFICATIE	NUME	SEMNAȚURA	Scara: 1:100	Titlu proiect: <b>EXPERTIXA TEHNICA JUDECATORIA TECUCI</b>
ȘEF COLECTIV	Arh.N. Ceraceanu		Data: IX-09	Titlu planșă: <b>PLAN ETAJ</b>
PROIECTAT	Arh.N. Ceraceanu			Planșă nr. <b>A5</b>
DESENAT	Arh. N. Goaga			



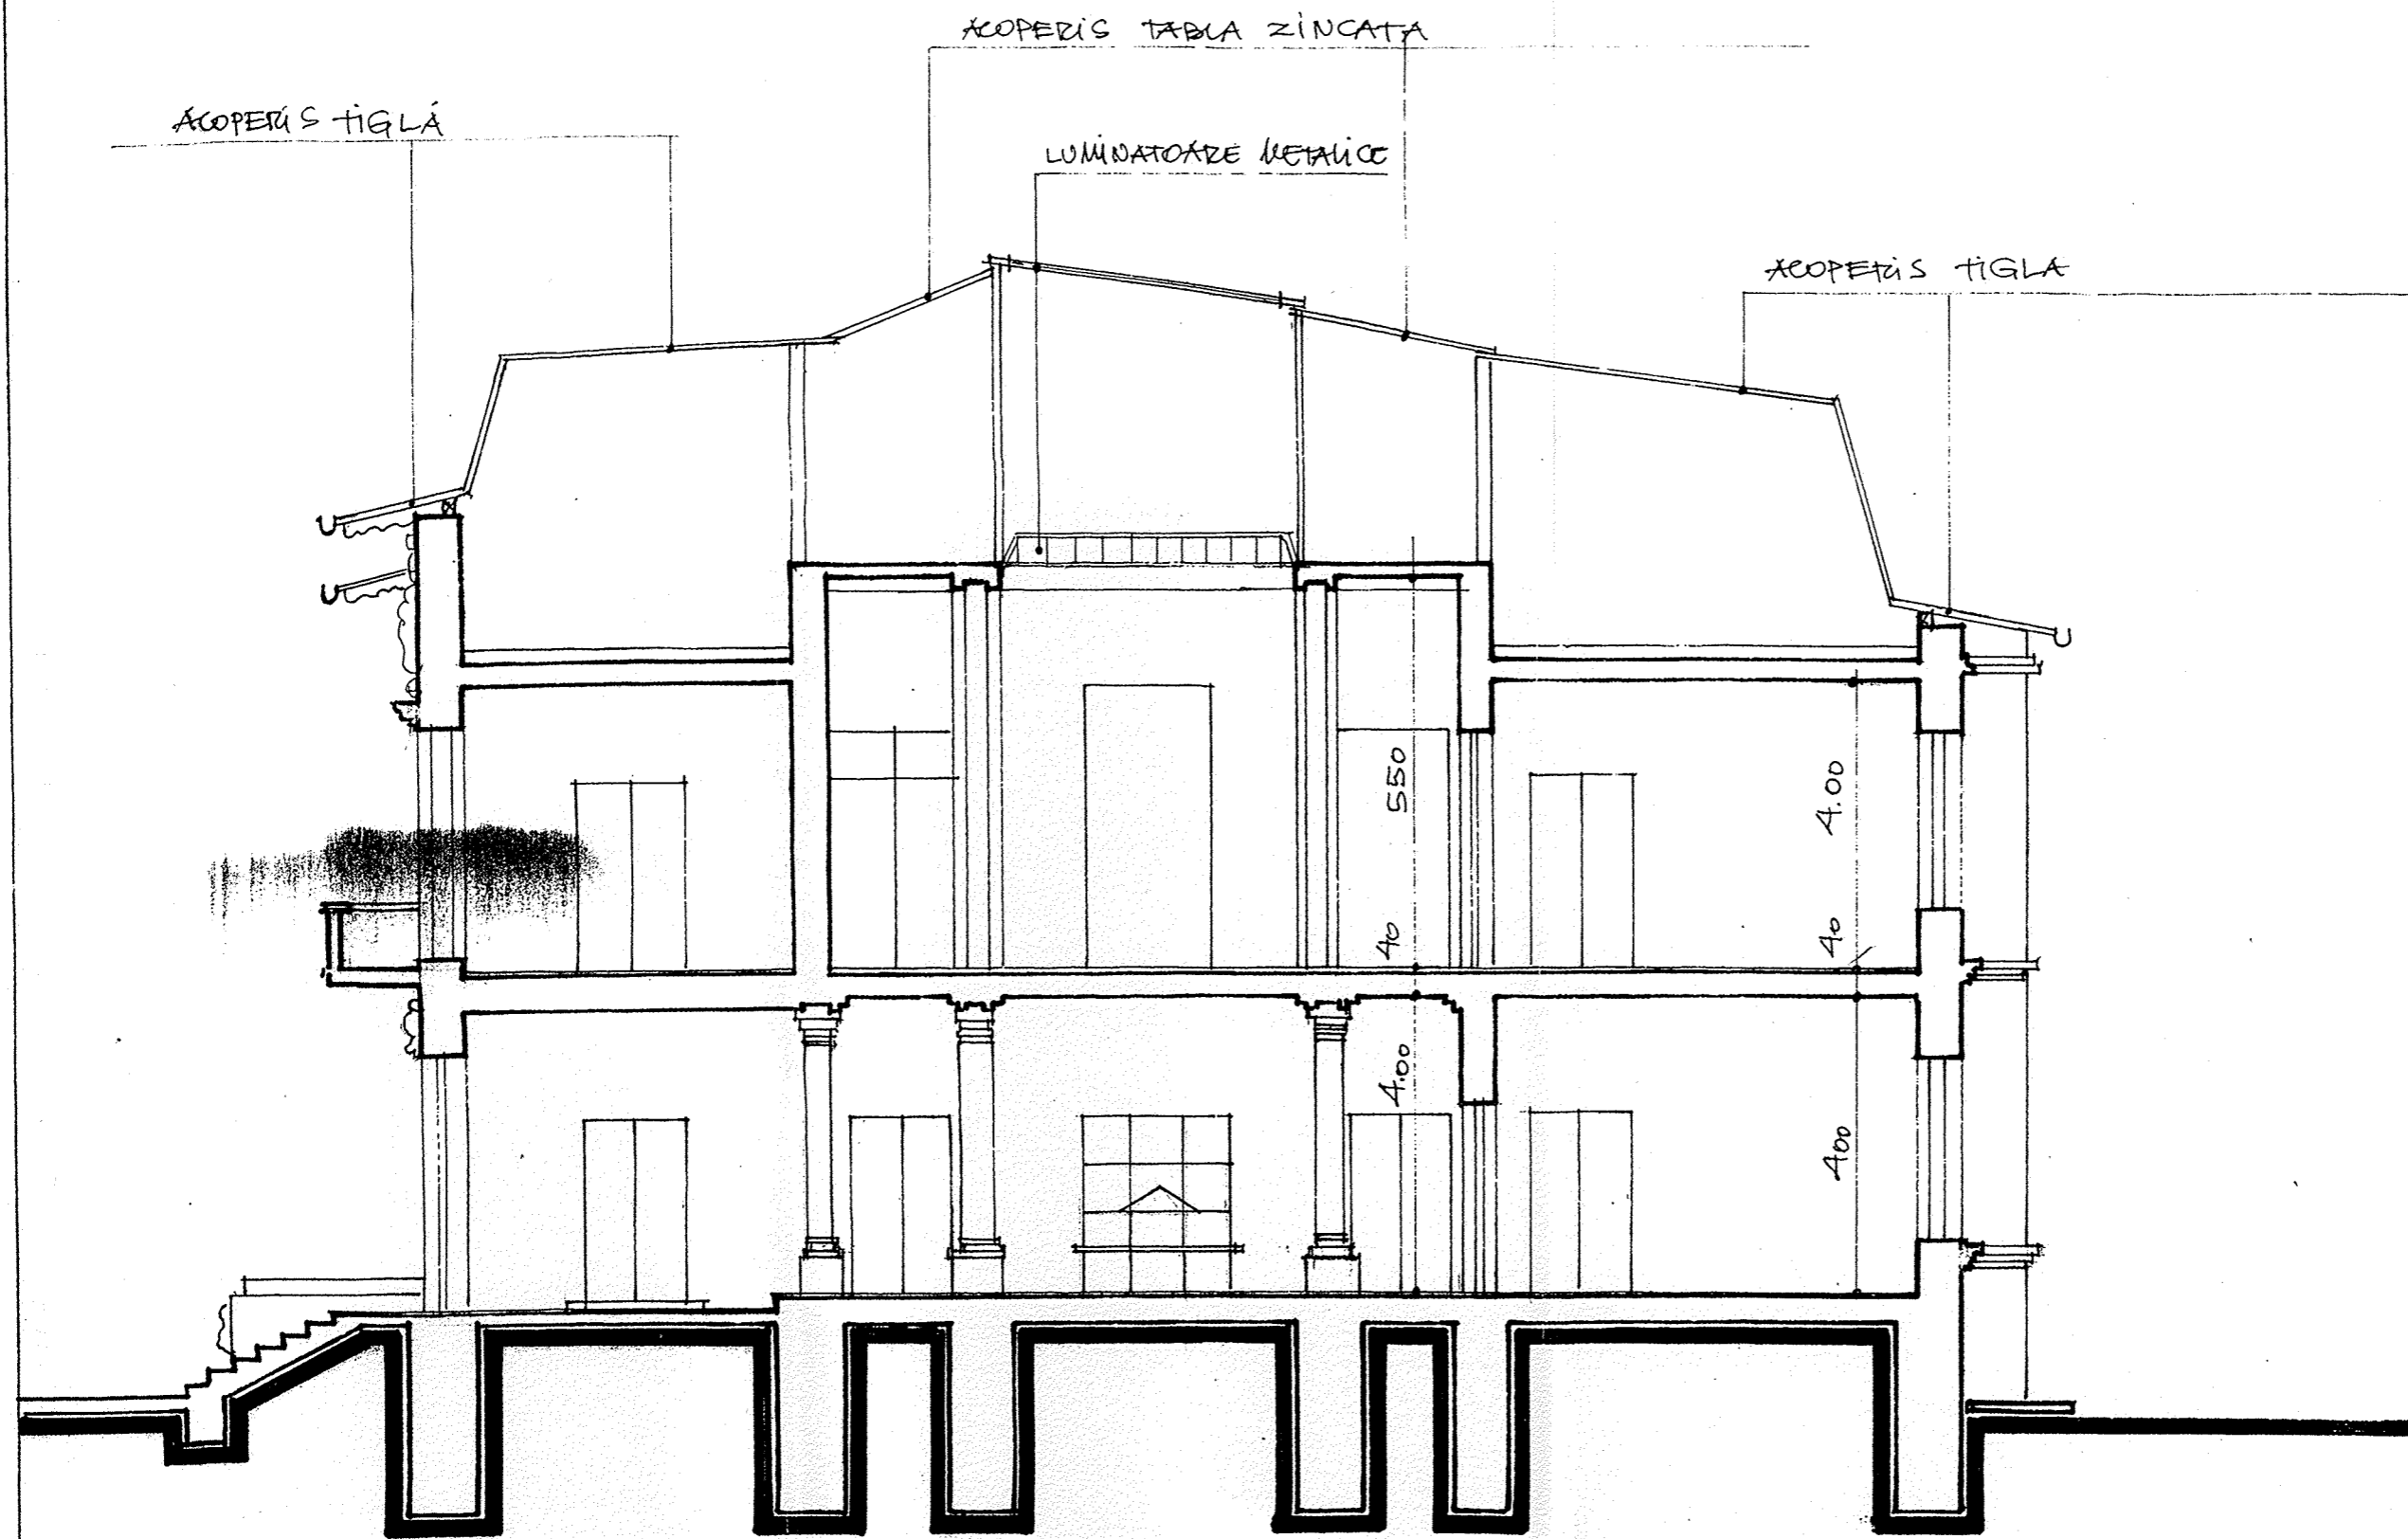




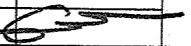
ORDINUL ARHITECTILOR  
DIN ROMANIA  
3784  
M. CERACEANU  
Arhitect  
cu drept de semnatura

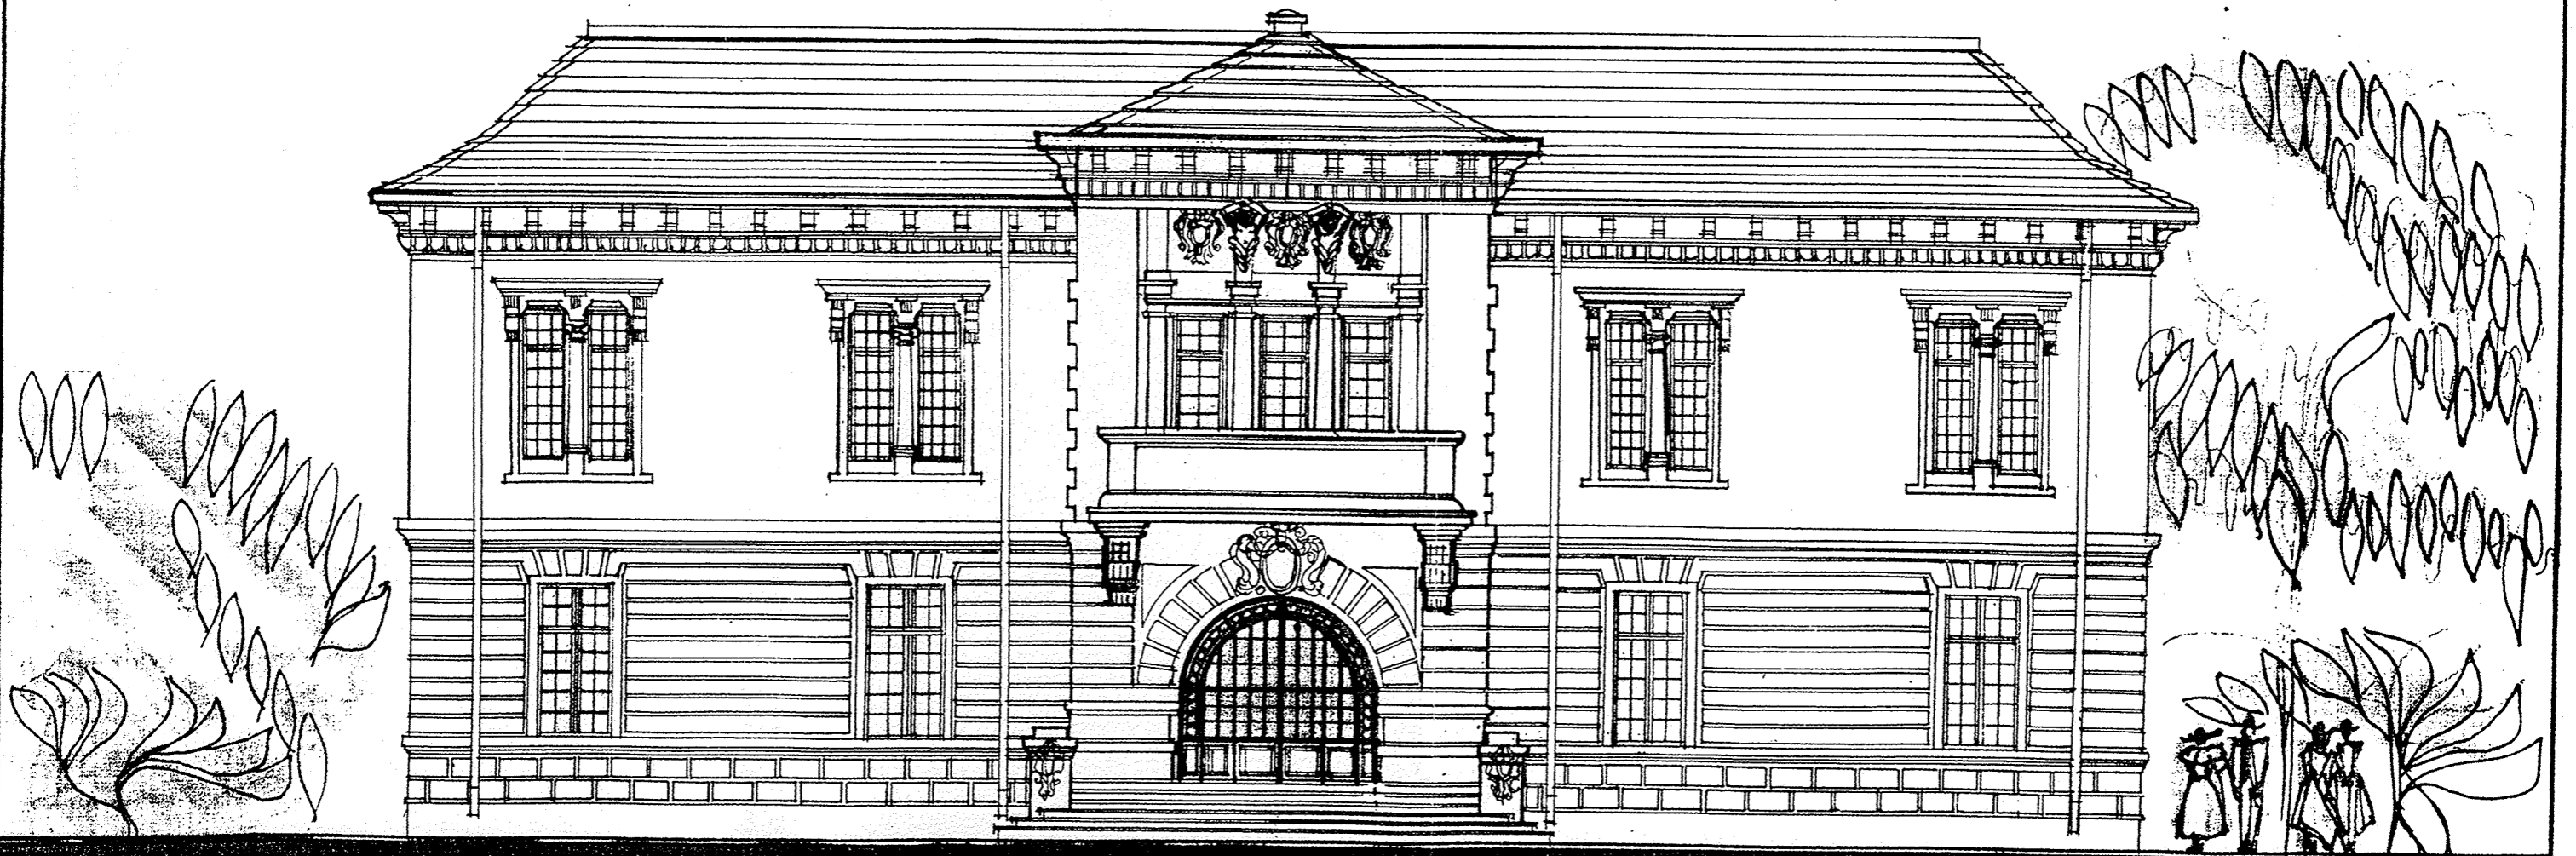
VERIF. / EXPERT	NUME	SEMNAȚURA	CERINȚA	REFERAT / EXPERTIZĂ NR. / DATA	
ȘEF PROIECT	Ing. N. Martolea			DIR. TEHNIC: ING. ELENA DARIE	
 <b>SC PROIECT SA GALATI</b> REG. COM. J/17/27/1991 C.I.F. RO 1634170 proiect-galati@clicknet.ro	 <b>SIMTEX-OC</b> ISO 9001 REGISTERED 52113 <b>SIMTEX-OC</b> ISO 14001 REGISTERED 22100	Beneficiar:	TRIBUNALUL GALATI	Proiect nr. 4194 / 09	
		ȘEF COLECTIV	Arh.N. Ceraceanu	SEMNAȚURA	Scara: 1:100
PROIECTAT	Arh.N. Ceraceanu		Data:	Titlu planșă:	Faza A6
DESENAT	Arh. N. Goaga		IX-09	SECTIUNE TRANSVERSALA	






FAȚADĂ PRINCIPALĂ

ORDINUL ARHITECTILOR  
DIN ROMÂNIA  
37  
N. CERACEANU  
Arhitect  
cu drept de semnătură

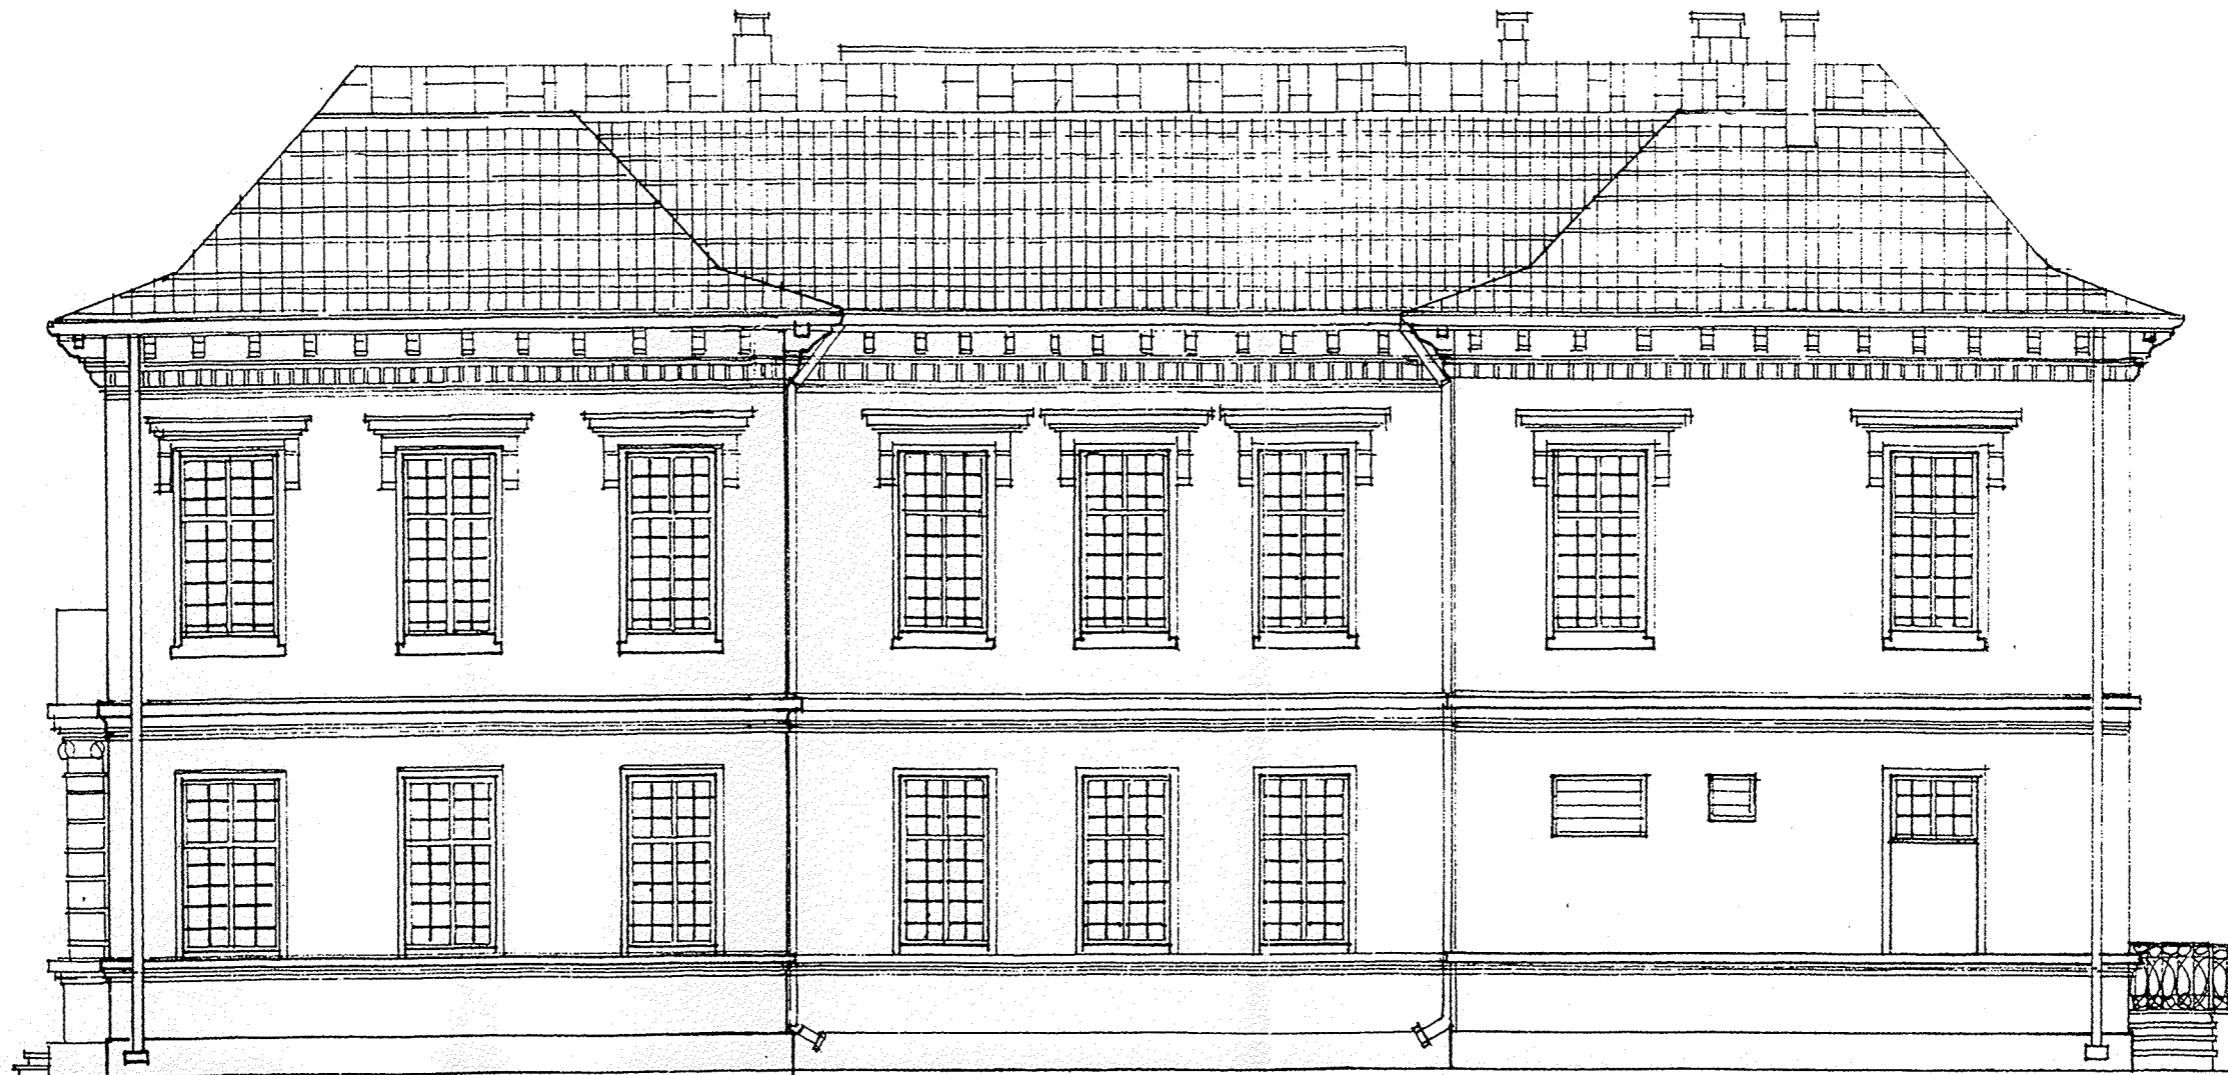
VERIF. / EXPERT	NUME	SEMNĂTURA	CERINȚA	REFEERAT / EXPERTIZĂ NR. / DATA	
ȘEF PROIECT	Ing. N. Martolea			DIR. TEHNIC: ING. ELENA DARIE	
 <b>SC PROIECT SA GALAȚI</b> REG. COM. J/17/27/1991 C.I.F. RO 1634170 proiect-galati@clicknet.ro	 <b>SIMTEX-OC</b> ISO 9001 REGISTERED 52219 <b>SIMTEX-OC</b> ISO 14001 REGISTERED 22430		Scara:	Beneficiar:	Proiect nr.
				1:100	TRIBUNALUL GALATI
SPECIFICATȚIE	NUME	SEMNĂTURA		Titlu proiect:	Faza
ȘEF COLECTIV	Arh.N. Ceraceanu			EXPERTIXA TEHNICA	
PROIECTAT	Arh.N.Ceraceanu		Data:	JUDECATORIA TECUCI	
DESENAT	Arh. N. Goaga		IX-09	Titlu planșă:	Planșă nr.
				FATADA PRINCIPALA -SUD	A7





ORDINUL ARHITECILOR  
DIN ROMANIA  
*Nicolas Cerăceanu*  
Nicolae  
CERĂCEANU  
Arhitect  
cu drept de semnătură


VERIF. / EXPERT	NUME	SEMNĂTURA	CERINȚA	REFEERAT / EXPERTIZĂ NR. / DATA
ȘEF PROIECT	Ing. N. Martolea			DIR. TEHNIC: ING. ELENA DARIE
 <b>SC PROIECT SA GALAȚI</b> <small>REG. COM. J17/27/1991 C.I.F. RO 1634170 proiect-galati@clicknet.ro</small>	 <b>SIMTEX-OC</b> <small>ISO 9001 REGISTERED 2213</small>		Beneficiar:	Proiect nr.
	 <b>SIMTEX-OC</b> <small>ISO 14001 REGISTERED 2213</small>		TRIBUNALUL GALATI	4194 / 09
SPECIFICATIE	NUME	SEMNĂTURA	Scara: 1:100	Titlu proiect:
ȘEF COLECTIV	Arh.N. Ceraceanu	<i>Nicolas Cerăceanu</i>		EXPERTIXA TEHNICA JUDECATORIA TECUCI
PROIECTAT	Arh.N.Ceraceanu	<i>Nicolas Cerăceanu</i>	Data: IX-09	Titlu planșa:
DESENAT	Arh. N. Goaga	<i>N. Goaga</i>		FATADA POSTERIOARA -NORD
				Faza
				Planșa nr. A8



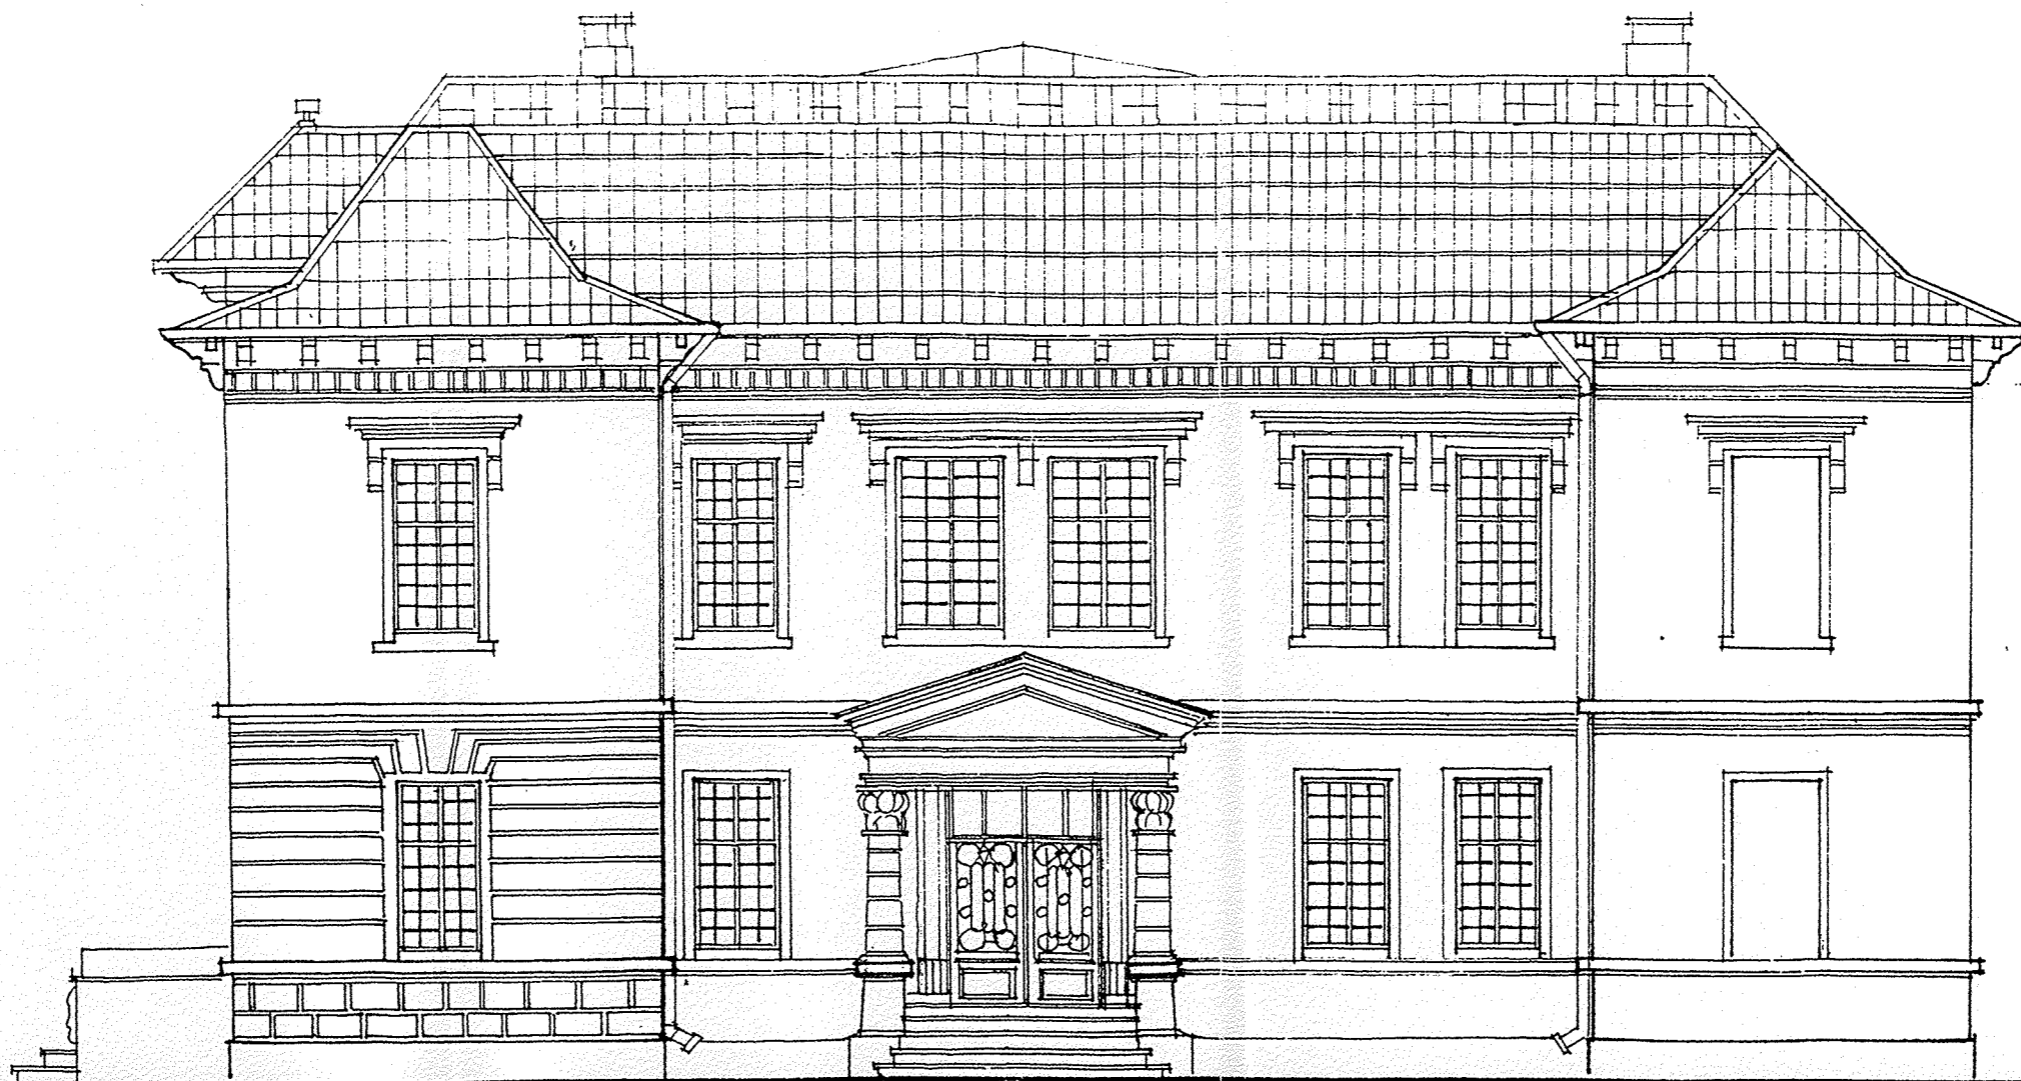

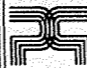


ORDINUL ARHITECTILOR  
DIN ROMANIA  
3784  
Nicolae  
CERACEANU  
Arhitect  
cu drept de semnătură

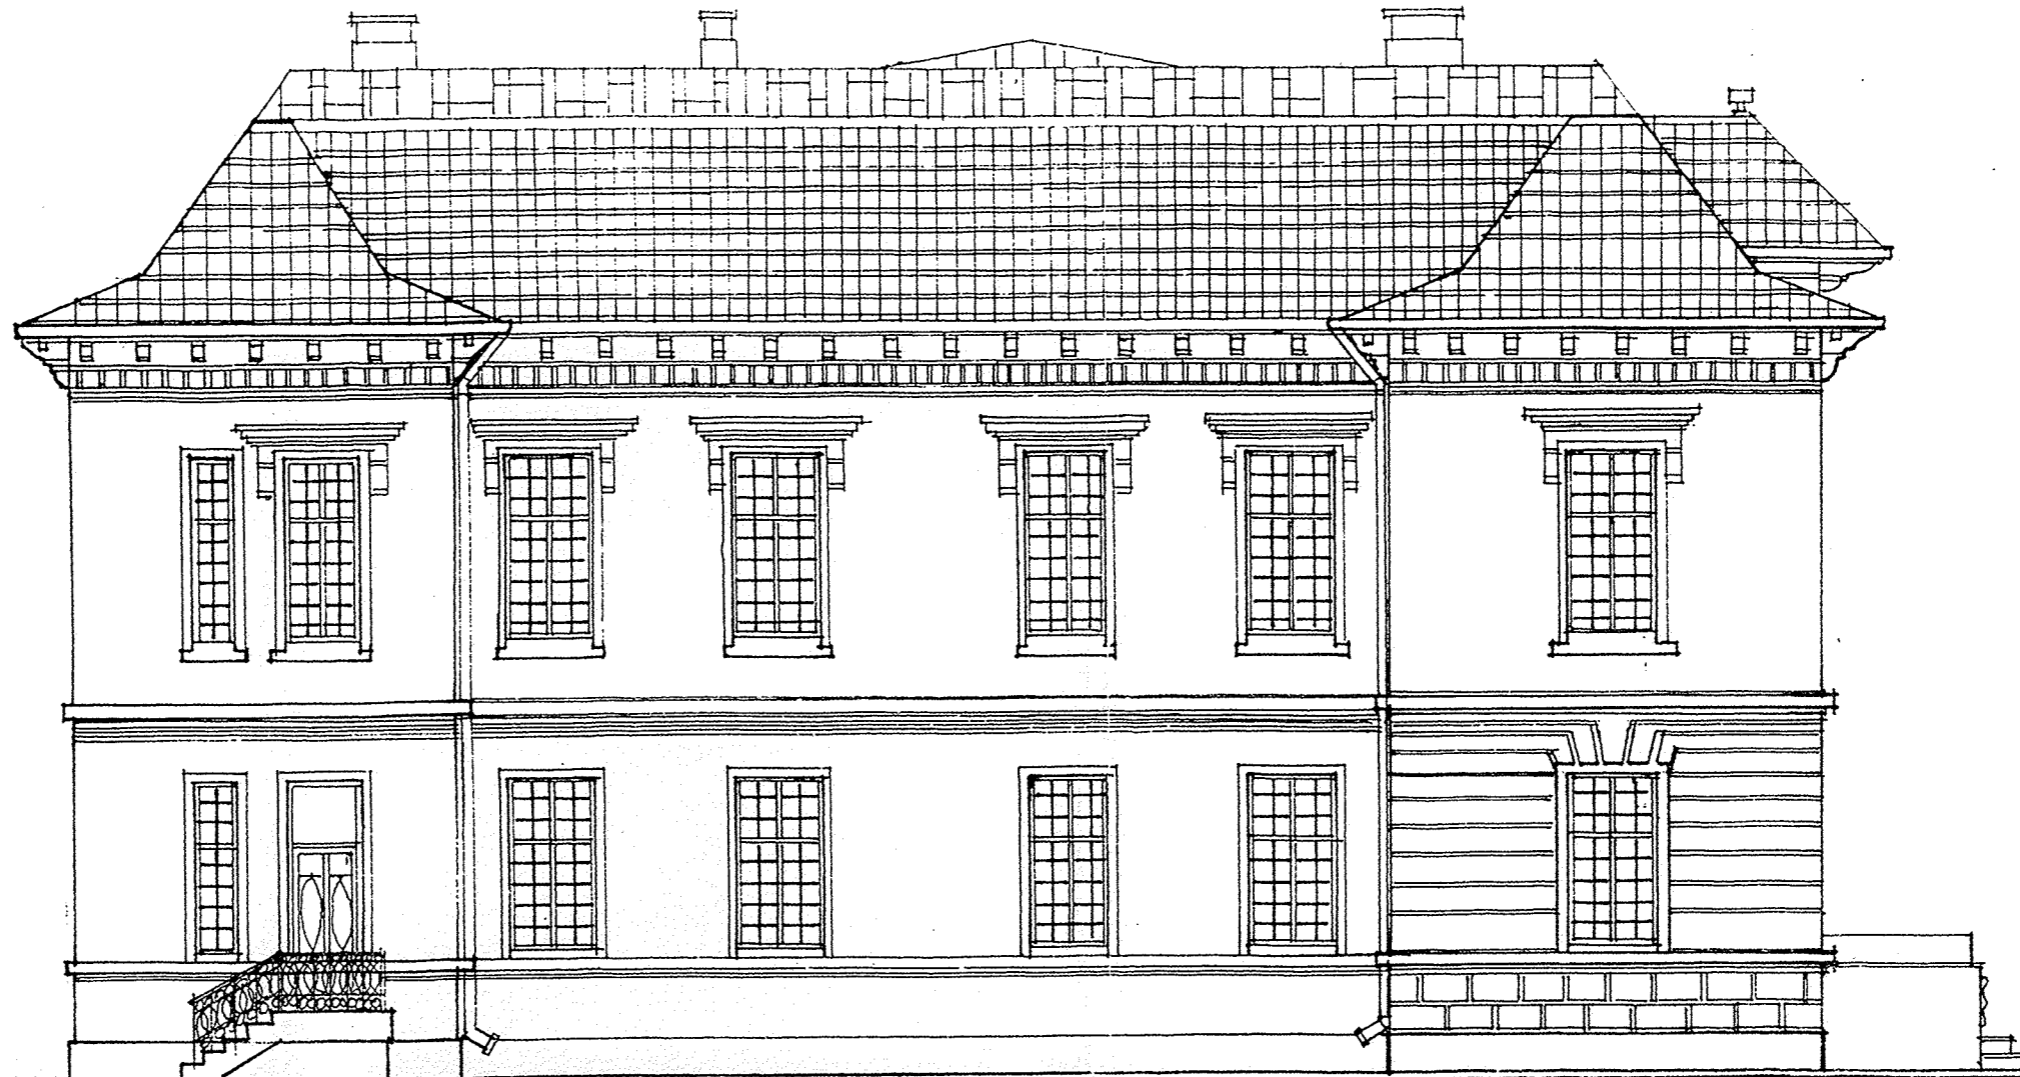VERIF. / EXPERT	NUME	SEMNĂTURA	CERINȚA	REFEERAT / EXPERTIZĂ NR. / DATA
ȘEF PROIECT	Ing. N. Martolea			DIR. TEHNIC: ING. ELENA DARIE
 <b>SC PROIECT SA GALATI</b> <small>REG. COM. J/17/27/1991 C.I.F. RO 1634170 proiect-galati@clicknet.ro</small>		 <b>SIMTEX-OC</b> <small>ISO 9001 REGISTERED 2210 SIMTEX-OC ISO 14001 REGISTERED 2210</small>		Beneficiar: TRIBUNALUL GALATI
<b>ȘEF COLECTIV</b> Arh.N. Ceraceanu <b>PROIECTAT</b> Arh.N. Ceraceanu <b>DESENAT</b> Arh. N. Goaga		SEMNĂTURA	Scara: 1:100 Data: IX-09	Titlu proiect: EXPERTIXA TEHNICA JUDECATORIA TECUCI Titlu planșa: FATADA LATERALA DREAPTA -EST Faza - Planșa nr. A9



ORDINUL ARHITECTILOR  
DIN ROMANIA  
*Nicolas Cerăceanu*  
Nicolae  
CERĂCEANU  
Arhitect  
cu drept de semnătură

VERIF. / EXPERT	NUME	SEMNĂTURA	CERINȚA	REFEERAT / EXPERTIZĂ NR. / DATA		
ȘEF PROIECT	Ing. N. Martolea			DIR. TEHNIC: ING. ELENA DARIE		
 <b>SC PROIECT SA GALATI</b> REG. COM. JI17/27/1991 C.I.F. RO 1634170 proiect-galati@clicknet.ro	 <b>SIMTEX-OC</b> ISO 9001 REGISTERED 52210  <b>SIMTEX-OC</b> ISO 14001 REGISTERED 22700		Beneficiar:	TRIBUNALUL GALATI	Proiect nr. 4194 / 09	
	SPECIFICATIE	NUME	SEMNĂTURA	Scara: 1:100	Titlu proiect:	Faza
ȘEF COLECTIV	Arh.N. Ceraceanu	<i>Nicolas Cerăceanu</i>			EXPERTIXA TEHNICA JUDECATORIA TECUCI	
PROIECTAT	Arh.N.Ceraceanu		Data: IX-09	Titlu planșa:	FATADA LATERALA STANGA - VEST	Planșa nr. A10
DESENAT	Arh. N. Goaga	<i>N. Goaga</i>				