


LEGENDA

- ① HOL ACCES GRUP SANITAR BARBATI  
S = 5,94 mp  
p. gresie  
H = 2,50 m
- ② HOL ACCES GRUP SANITAR FEMEI  
S = 5,94 mp  
p. gresie  
H = 2,50 m
- ③ CABINA PISOARE  
S = 1,92 mp  
p. gresie  
H = 2,50 m
- ④ SAS CABINE WC  
S = 4,56 mp  
p. gresie  
H = 2,50 m
- ⑤ CABINE WC  
S = 1,80 mp  
p. gresie  
H = 2,50 m
- ⑥ SAS CABINE DUS  
S = 5,70 mp  
p. gresie  
H = 2,50 m
- ⑦ CABINE DUS  
S = 1,80 mp  
p. gresie  
H = 2,50 m
- ⑧ OFICIU  
S = 2,03 mp  
p. gresie  
H = 2,50 m

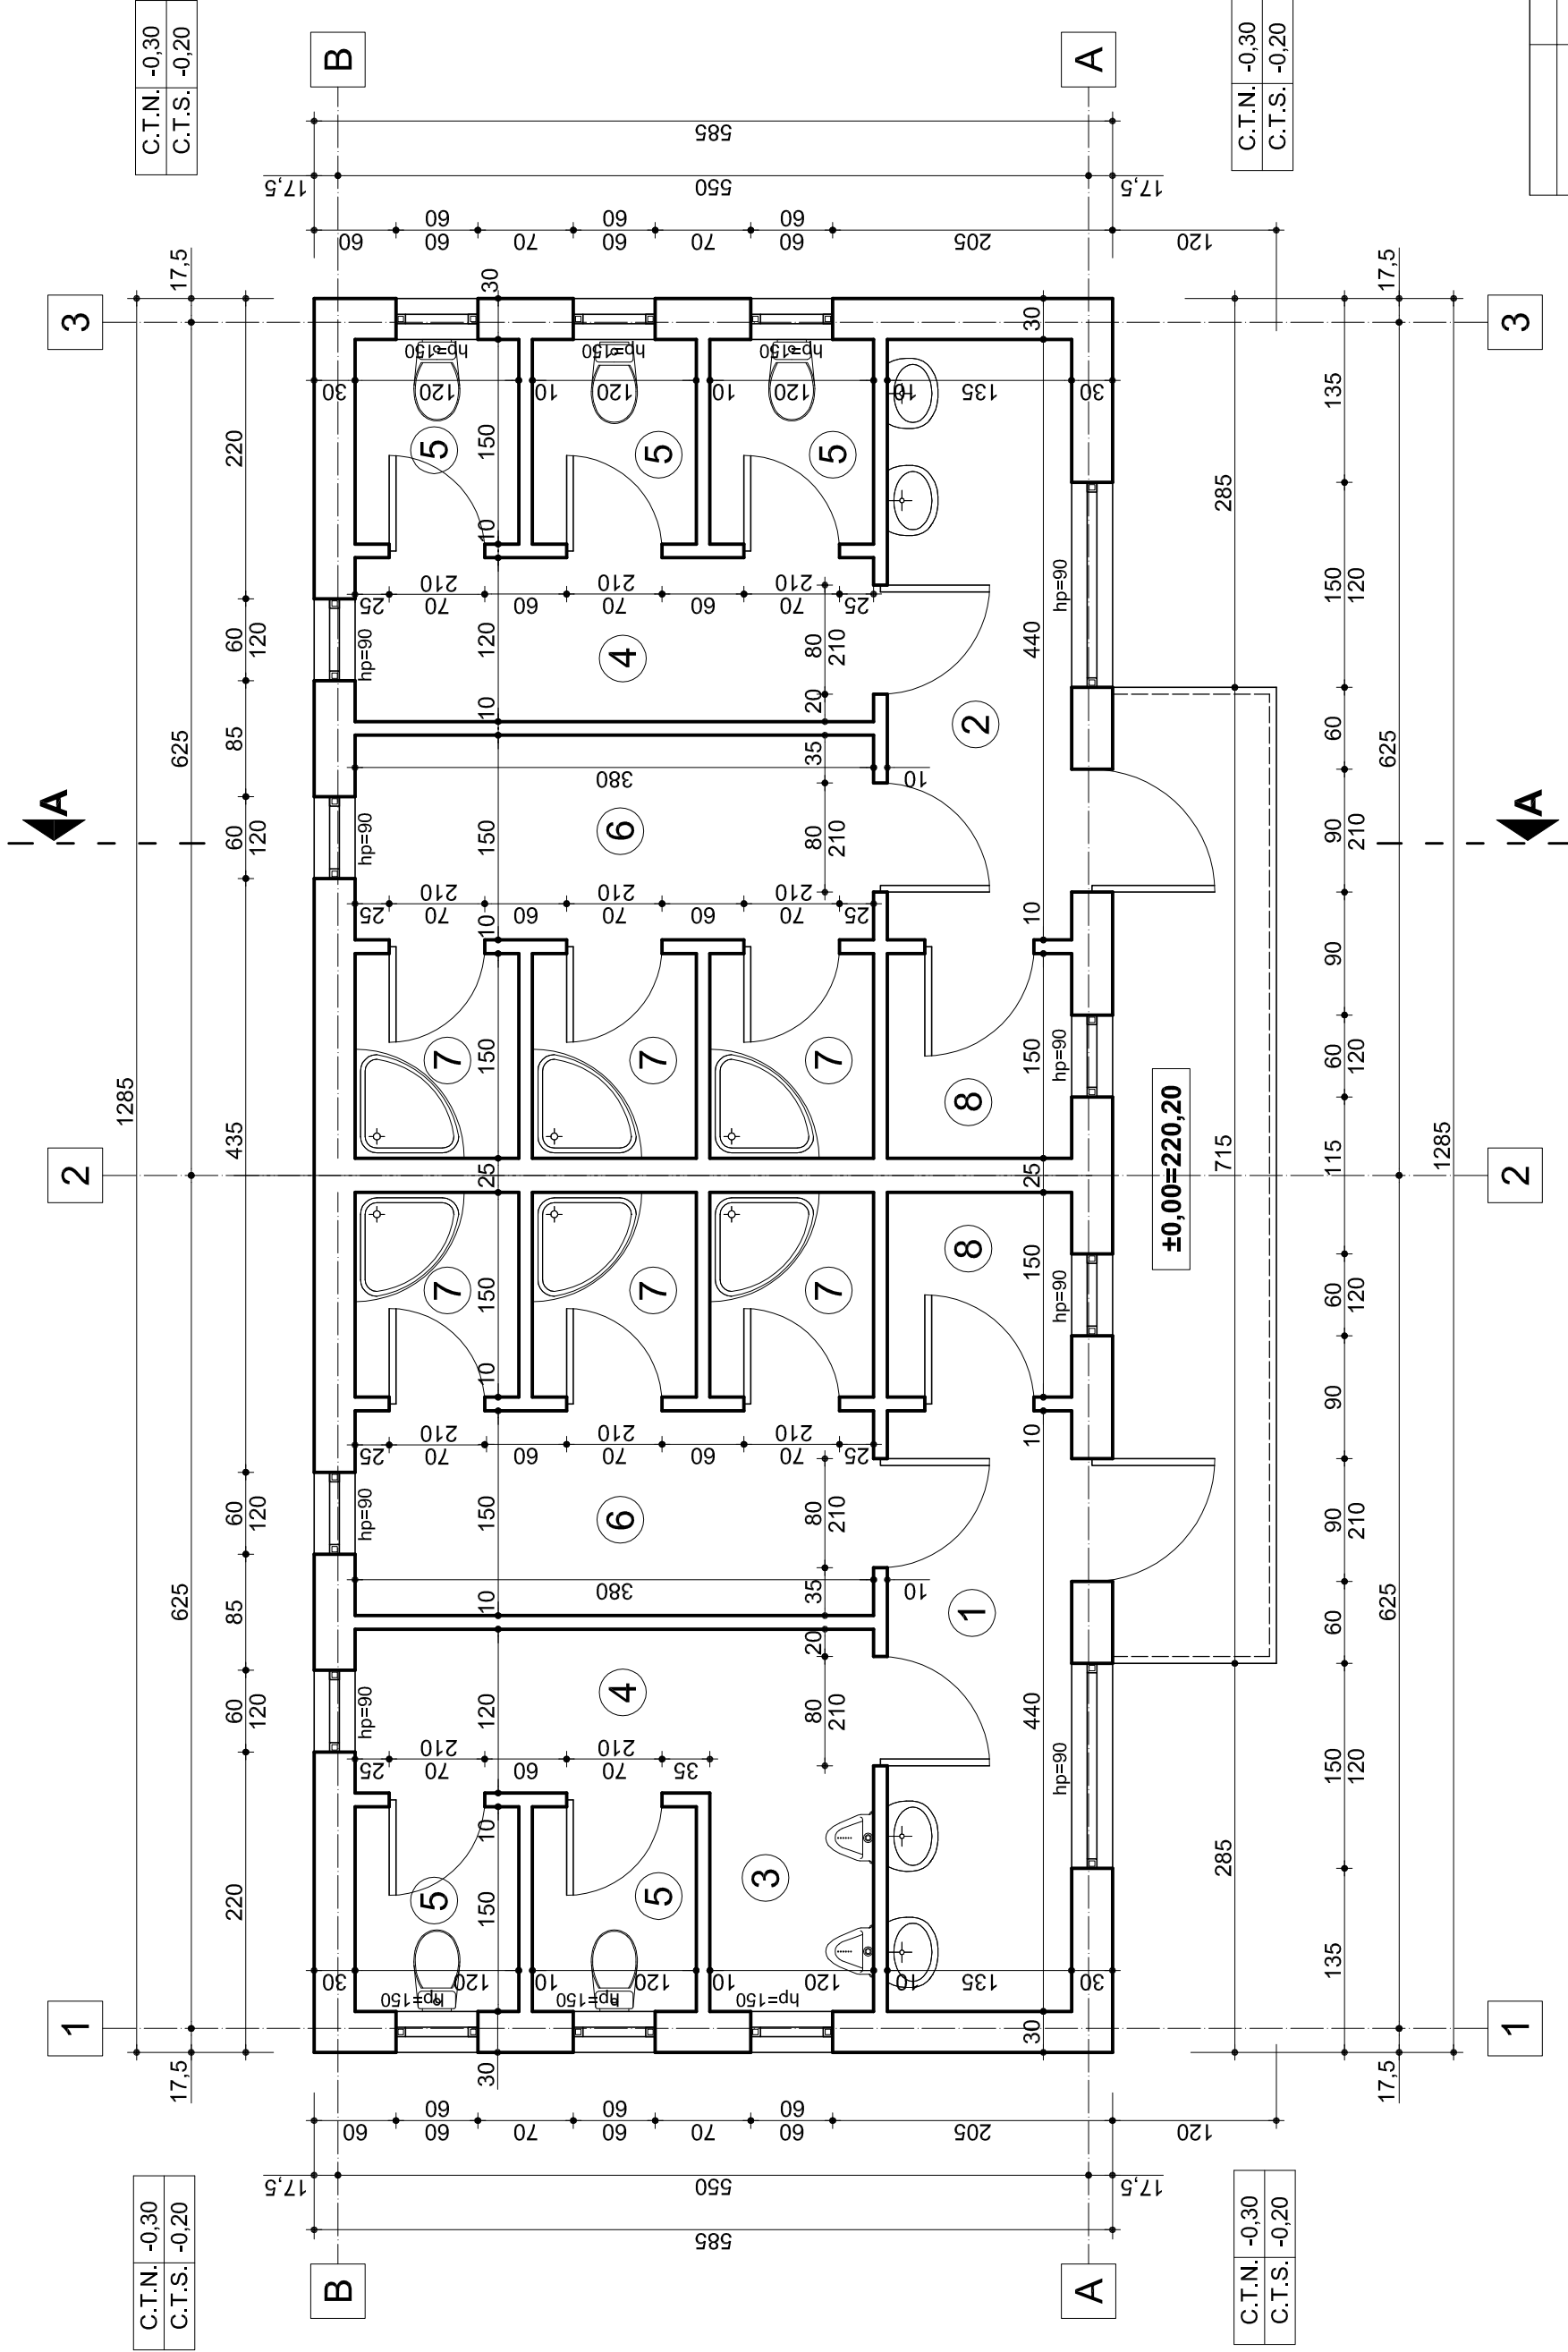

PLAN PARTER  
Sc. 1:50

Categoria de importanta D  
Clasa de importanta IV  
Grad de rezistenta la foc I

Ac = 83,75 mp  
Ad = 83,75 mp  
Au = 58,18 mp

VERIFICATOR / EXPERT	NUME	SEMNATURA	CERINTA	REFERAT / EXPERTIZA NR. / DATA
<b>SC PRO-IBIS SRL</b> Deva, strada Horati, bloc S27, Judetul Hunedoara				
SPECIFICATIE	NUME	SEMNATURA	SCARA	BENEFICIAR: SERVICIUL PUBLIC LOCAL DE ASISTENTA SOCIALA DEVA
SEF PROIECT	Sing. Iacob Aurel		1:50	Titu proiect: AMENAJARE GRUP SANITAR
PROIECTAT	Arh. Mihalescu M		Data: 09/2008	Municipiul Deva, str. Nicolae Grigorescu, nr. 45B, jud. Hunedoara
REDACTAT P.C.	Sing. Iacob Aurel			Titu plansa: PLAN PARTER
				Proiect nr. 19/188
				Faza: S.F.
				Titu plansa: A 3