




# PLAN RETELE SANITARE

## Sc. 1:500

### LEGENDA:

- Construcții existente
- Construcții propuse
- Conducta racord apa
- Conducta racord canalizare

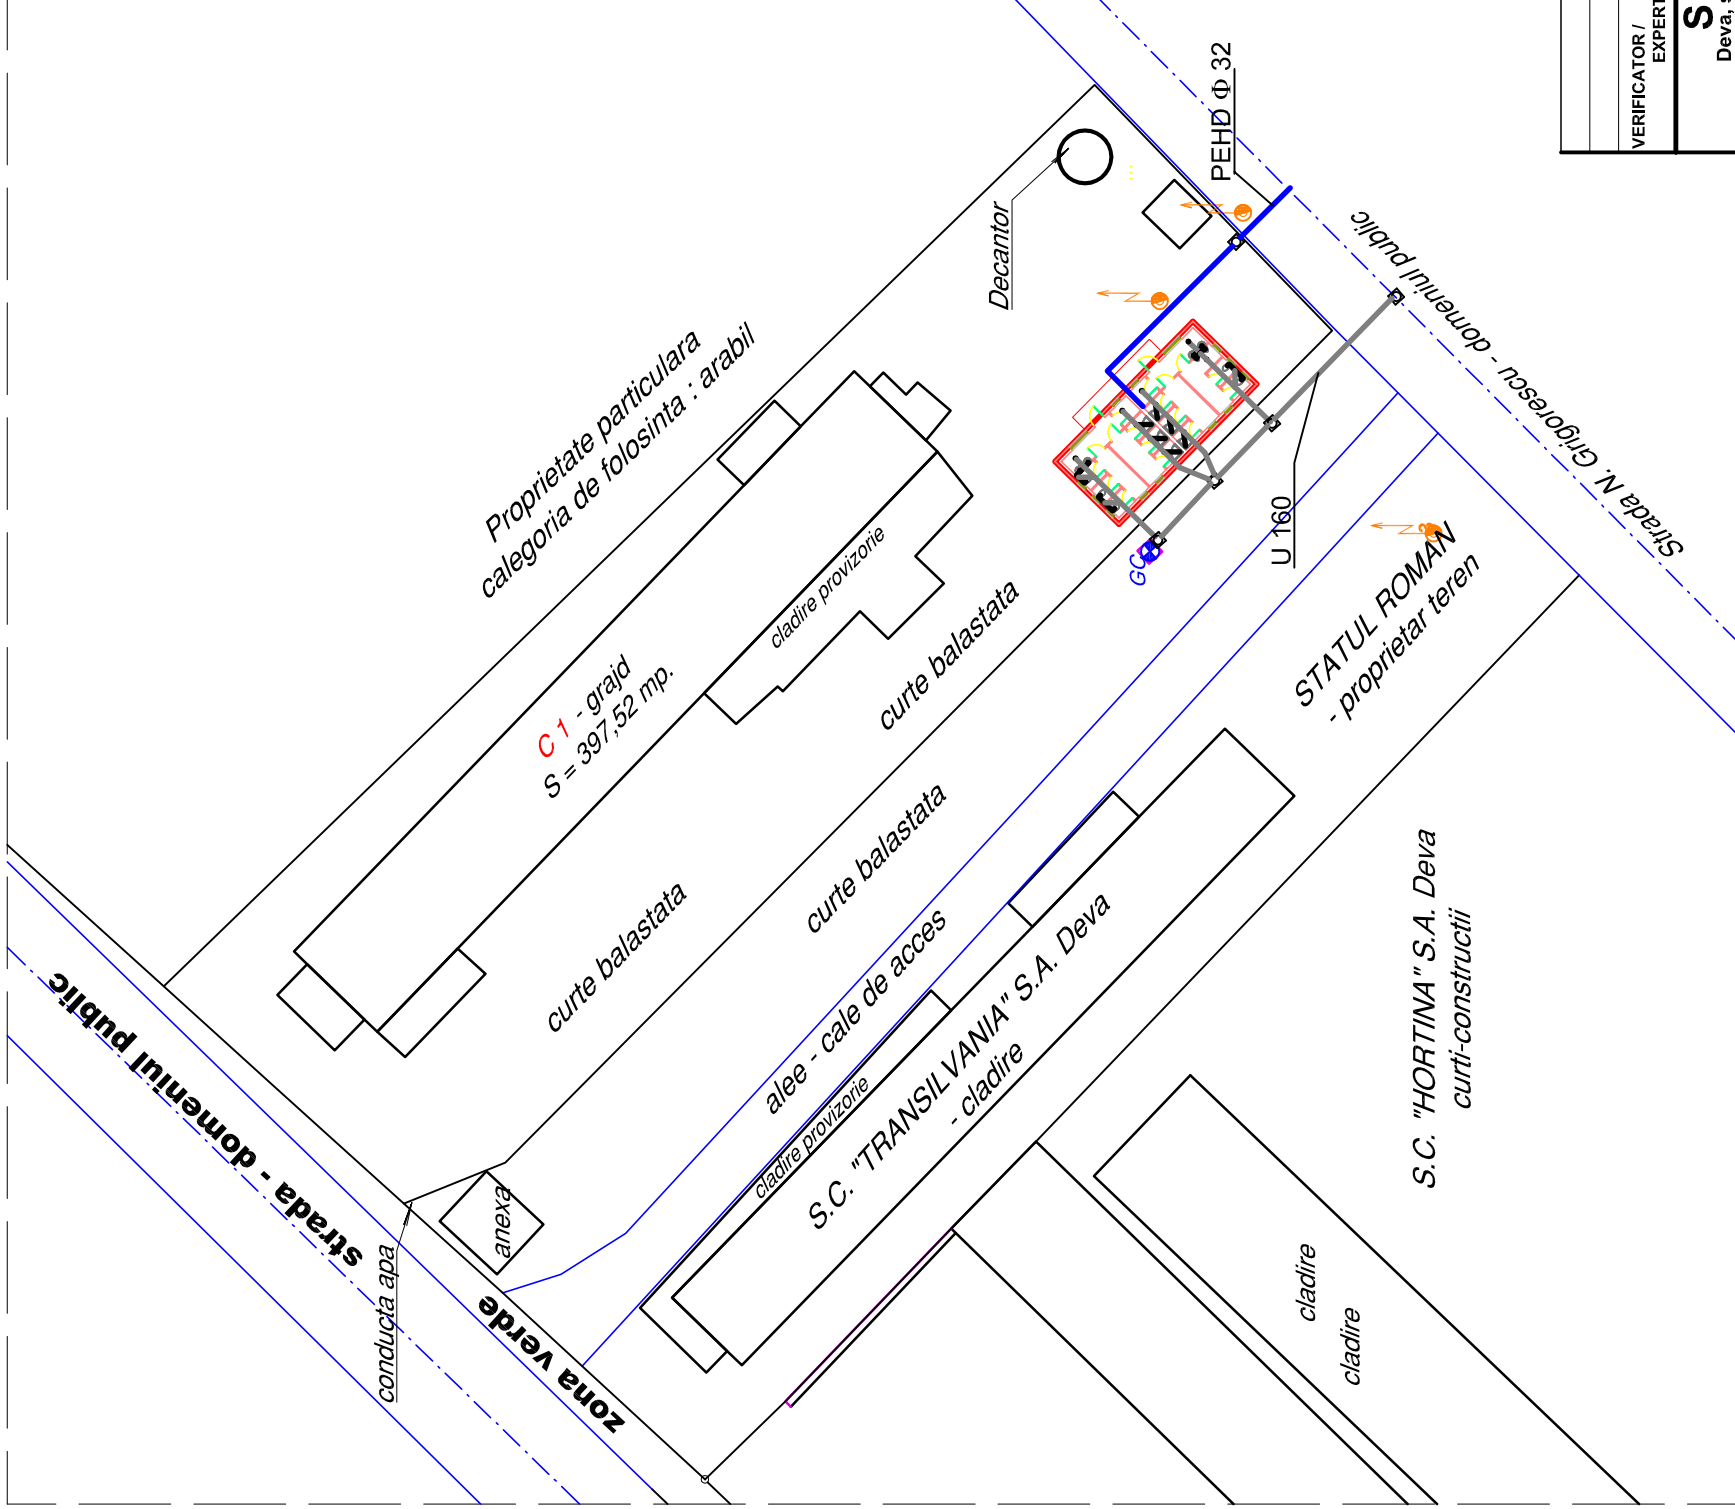

VERIFICATOR / EXPERT	NUME	SEMNATURA	CERINTA	REFERAT / EXPERTIZA NR. / DATA
<b>SC PRO-IBIS SRL</b> Deva, strada Hortia, bloc 5/27, judetul Hunedoara				Beneficiar: <b>SERVICIUL PUBLIC LOCAL DE ASISTENTA SOCIALA</b> DEVA
SPECIFICATIE	NUME	SEMNATURA	Scara:	Titlu proiect:
SEF PROIECT	Sing. Iacob Aurel		<b>1:500</b>	<b>AMENAJARE GRUP SANITAR</b>
PROIECTAT	ing. Mogos Mihai		Data:	Municipiul Deva, str. Nicolae Grigorescu, nr. 45B, jud. Hunedoara
REDACTAT P.C.	Sing. Iacob Aurel		<b>09/2008</b>	Titlu planşa:
				<b>PLAN DE RETELE SANITARE</b>
				Faza: <b>S.F.</b>
				Titlu planşa: <b>AC.1</b>