




FATADA PRINCIPALA

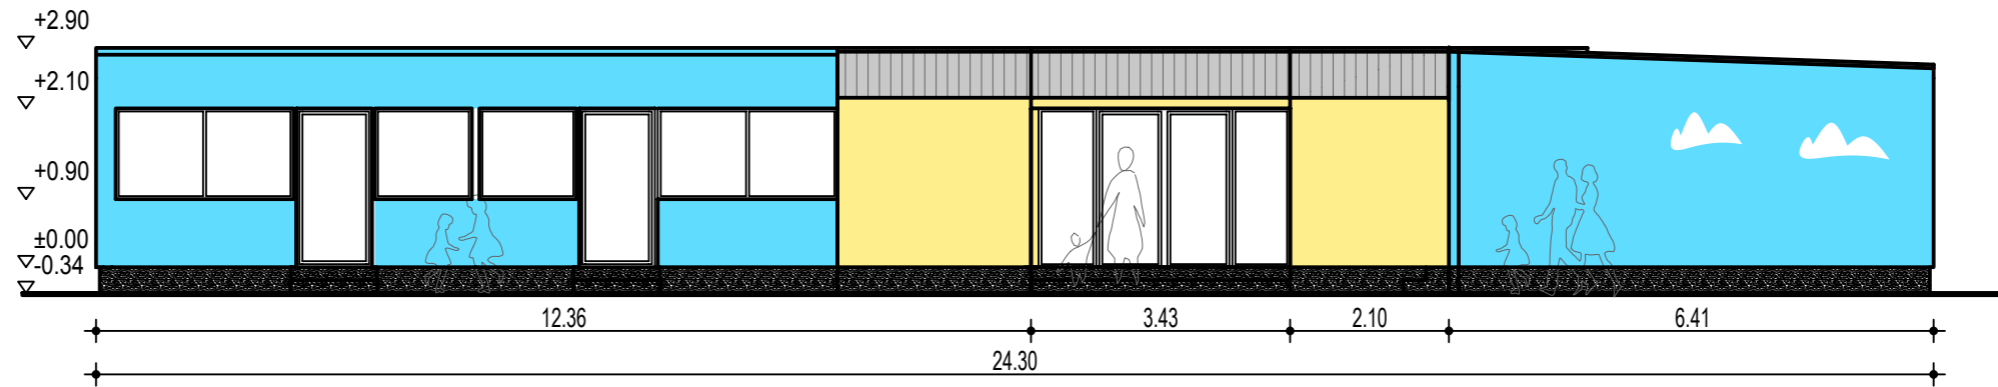


FATADA POSTERIOARA

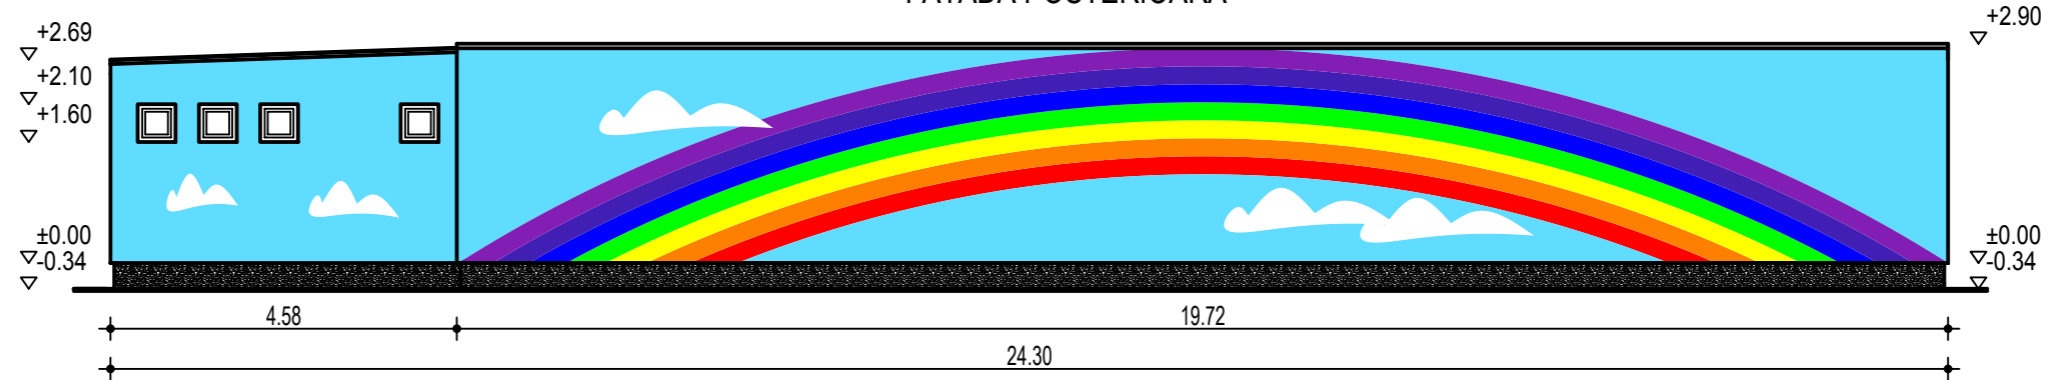


FATADA DREAPTA

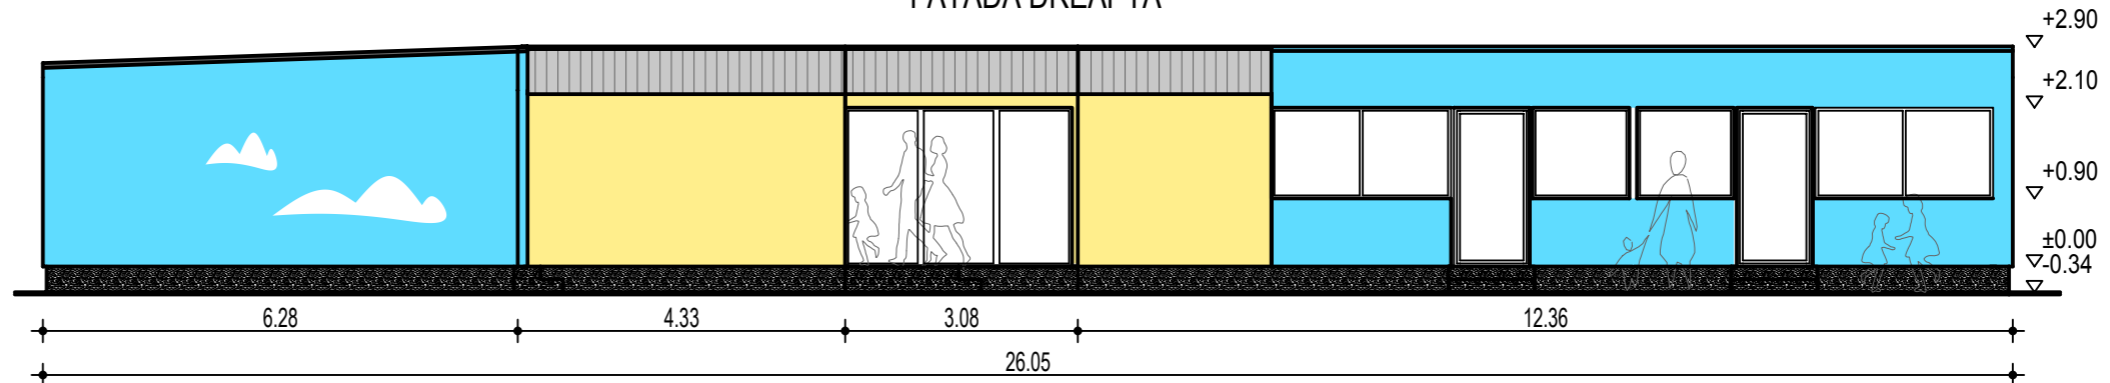

FATADA STANGA

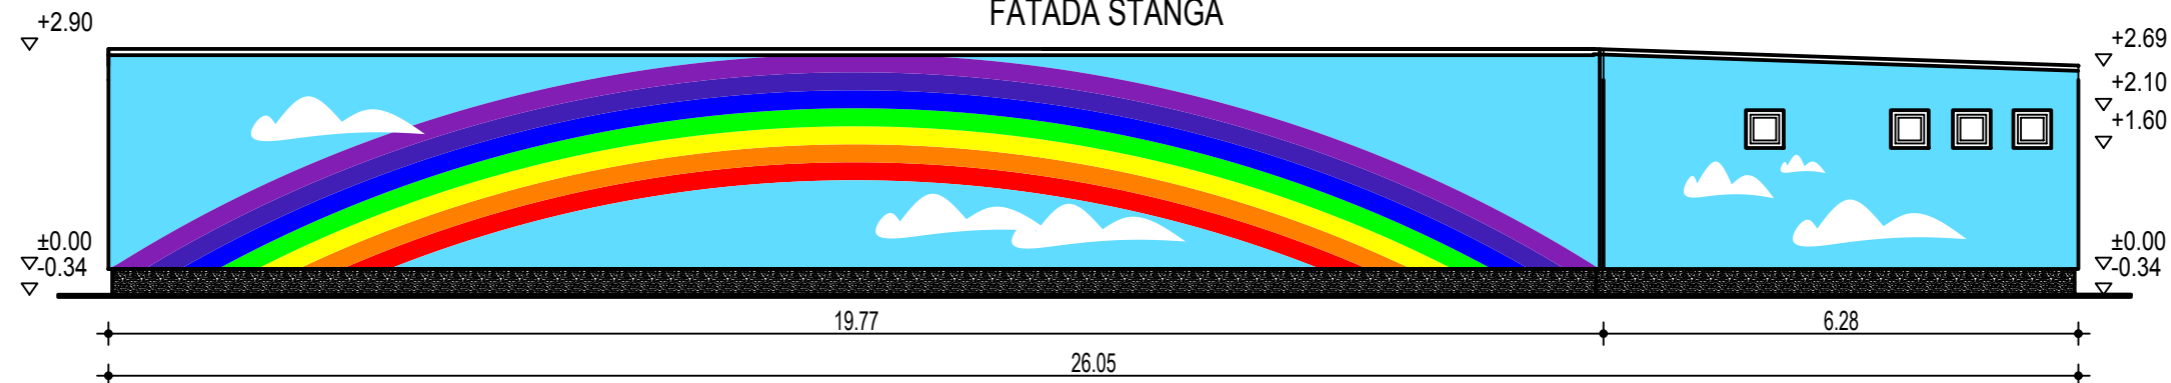

VERIFICATOR/ EXPERT	NUME	SEMNATURA	CERINTA	REFERAT / EXPERTIZA	NR. / DATA
	Nr. inreg. RC: J02/ 57/2000 tel/fax: 0257- 28.43.00 e-mail: prodecor@inarad.ro 310030 ARAD, Ghiba Birta 6-8 ap.6			Beneficiar:	Proiect nr.
				CONSILIUL LOCAL AL COMUNEI USUSAU	490
	SPECIFICATIE	NUME	SEMNATURA	Scara:	Titlu proiect:
	PROIECTAT	arh. Negrut Dema S		1:100	ANSAMBLU DE CONSTRUCTII MODULARE CU FUNCTIUNEA GRADINITA Loc. Ususău Nr.120-121/b Com. Ususău Jud. Arad
REDACTAT	ing. Iaschevici D.		Data:	Titlu plansa:	Faza:
VERIFICAT	arh. Negrut Dema S		iul. 2010	FATADE - VARIANTA 1	S.F.
					Plansa nr.
					06A