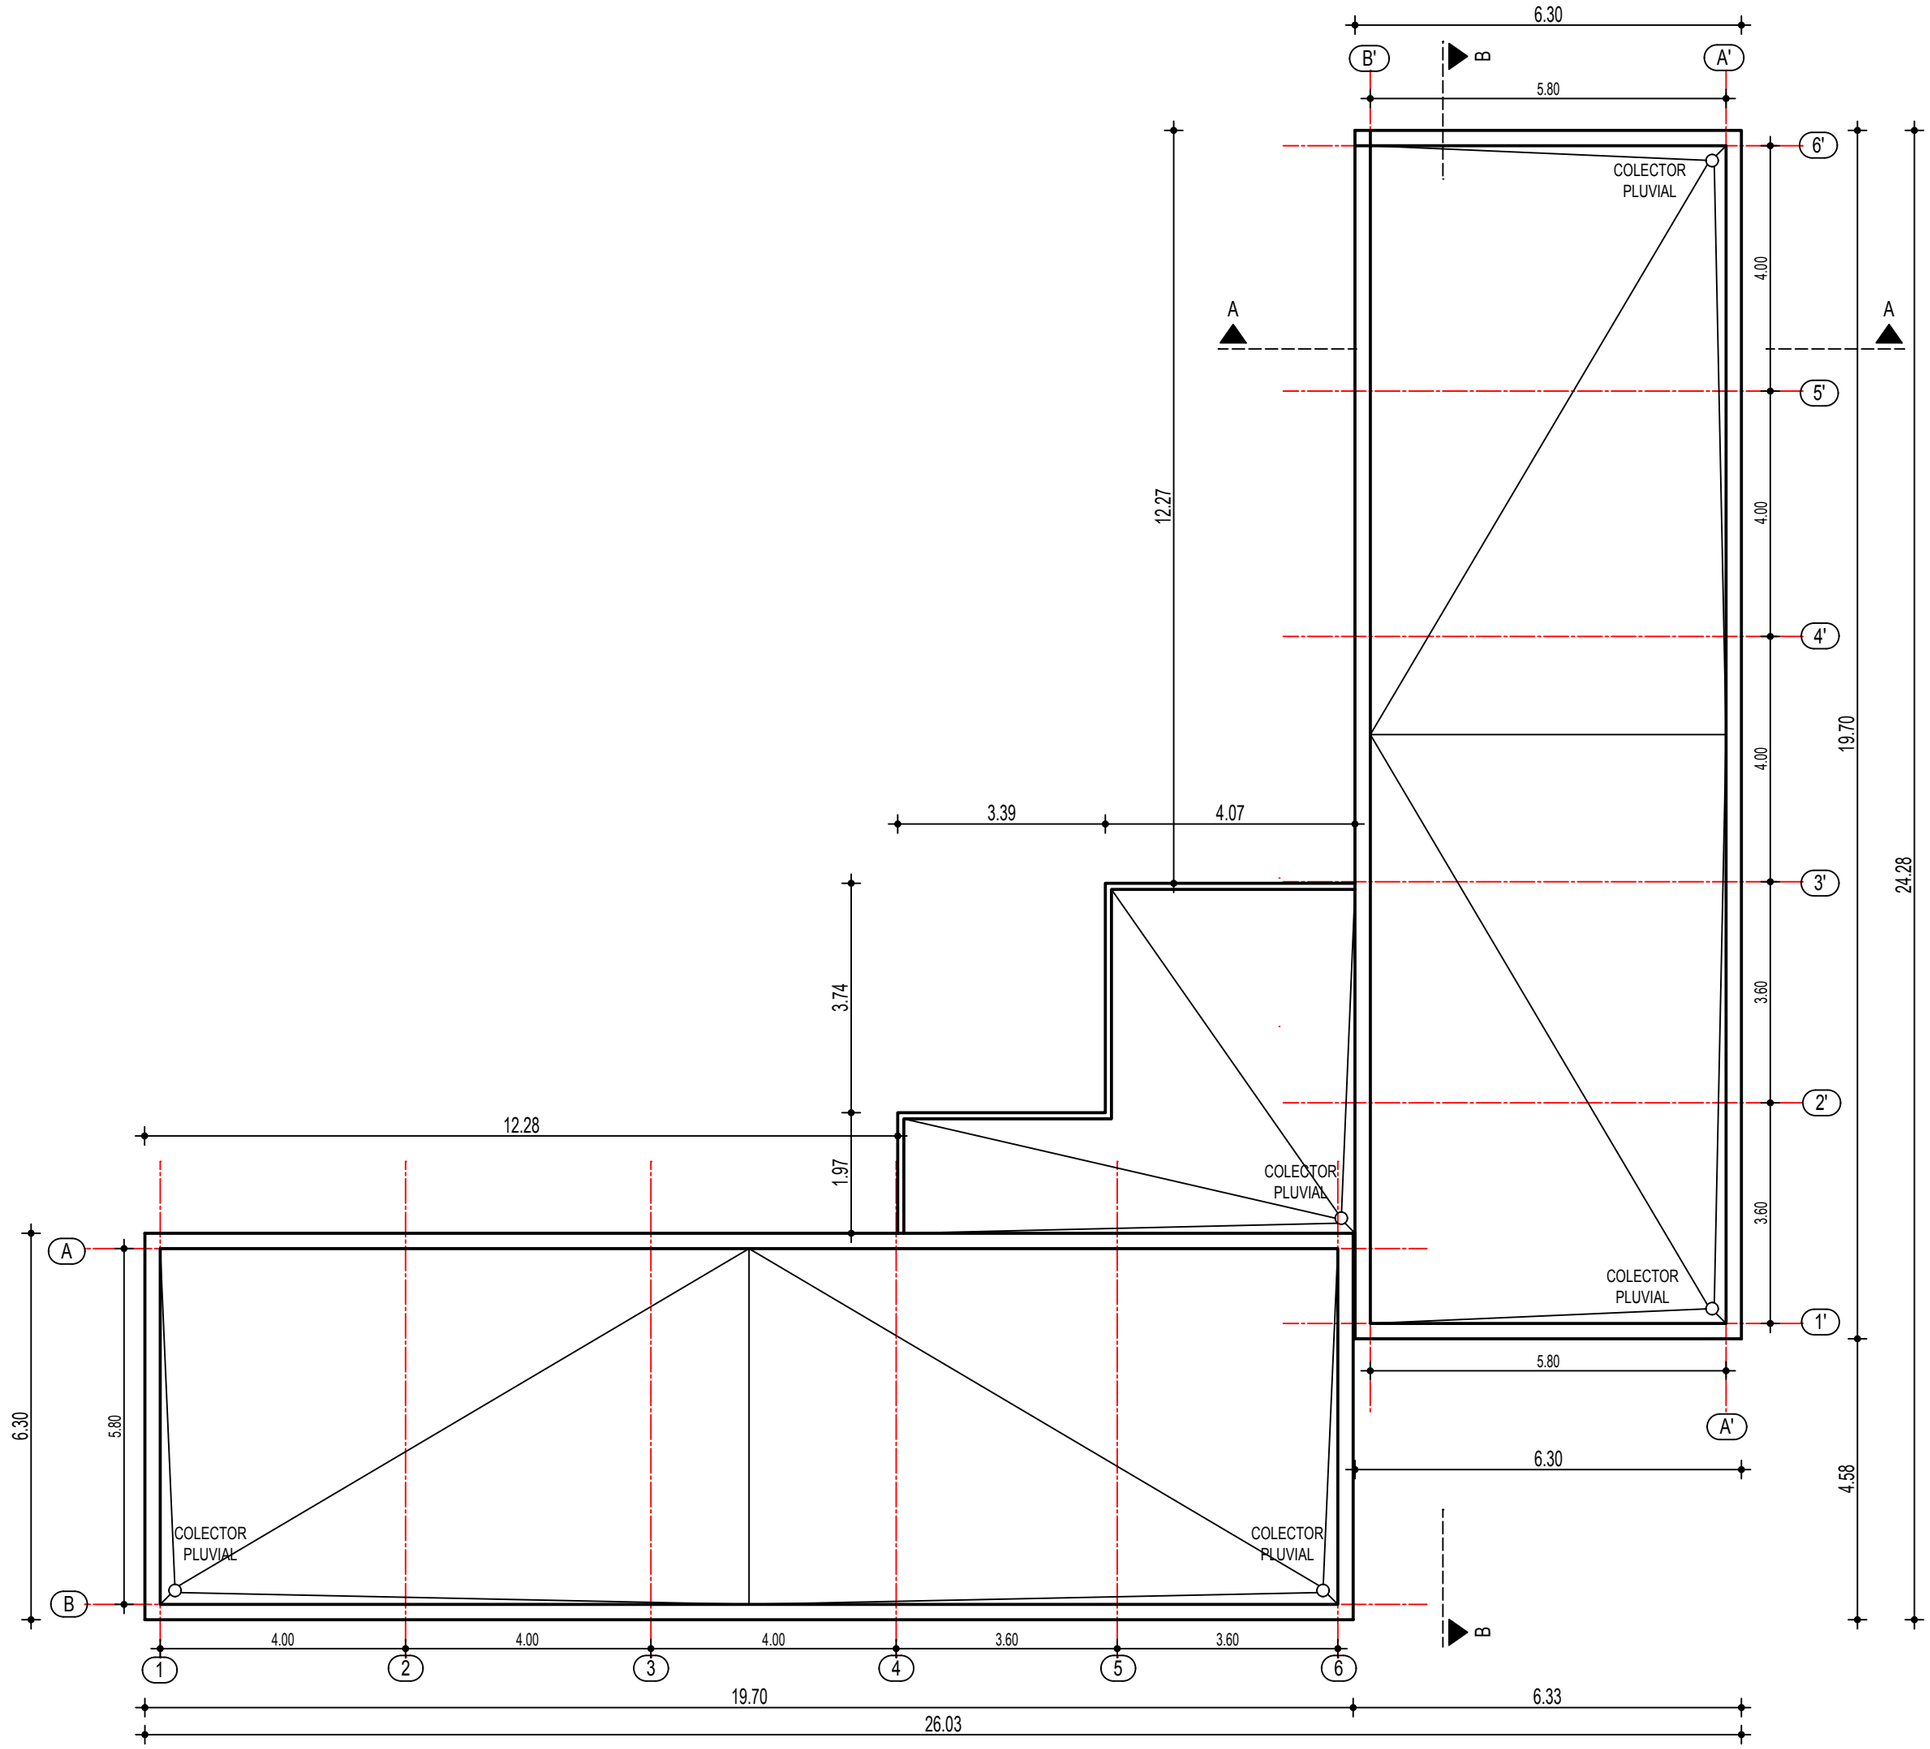

VERIFICATOR/ EXPERT	NUME	SEMNATURA	CERINTA	REFERAT / EXPERTIZA NR. / DATA	
PRODECOR COMPANY			Nr. inreg. RC: J02/ 57/2000 tel/fax: 0257- 28.43.00 e-mail: prodecor@inarad.ro 310030 ARAD, Ghiba Birta 6-8 ap.6	Beneficiar: CONSILIUL LOCAL AL COMUNEI USUSAU	Proiect nr. 490
SPECIFICATIE	NUME	SEMNATURA	Scara: 1:100	Titlu proiect: ANSAMBLU DE CONSTRUCTII MODULARE CU FUNCTIUNEA GRADINITA Loc. Ususău Nr.120-121/b Com. Ususău Jud. Arad	Faza: S.F.
PROIECTAT	arh. Negrut Dema S				
REDACTAT	ing. Iaschevici D.		Data: iul. 2010	Titlu plansa: PLAN INVELITOARE - VARIANTA 2	Plansa nr. 08A
VERIFICAT	arh. Negrut Dema S				

h/l= 350 / 420 (0.15mp)

Allplan 2009