




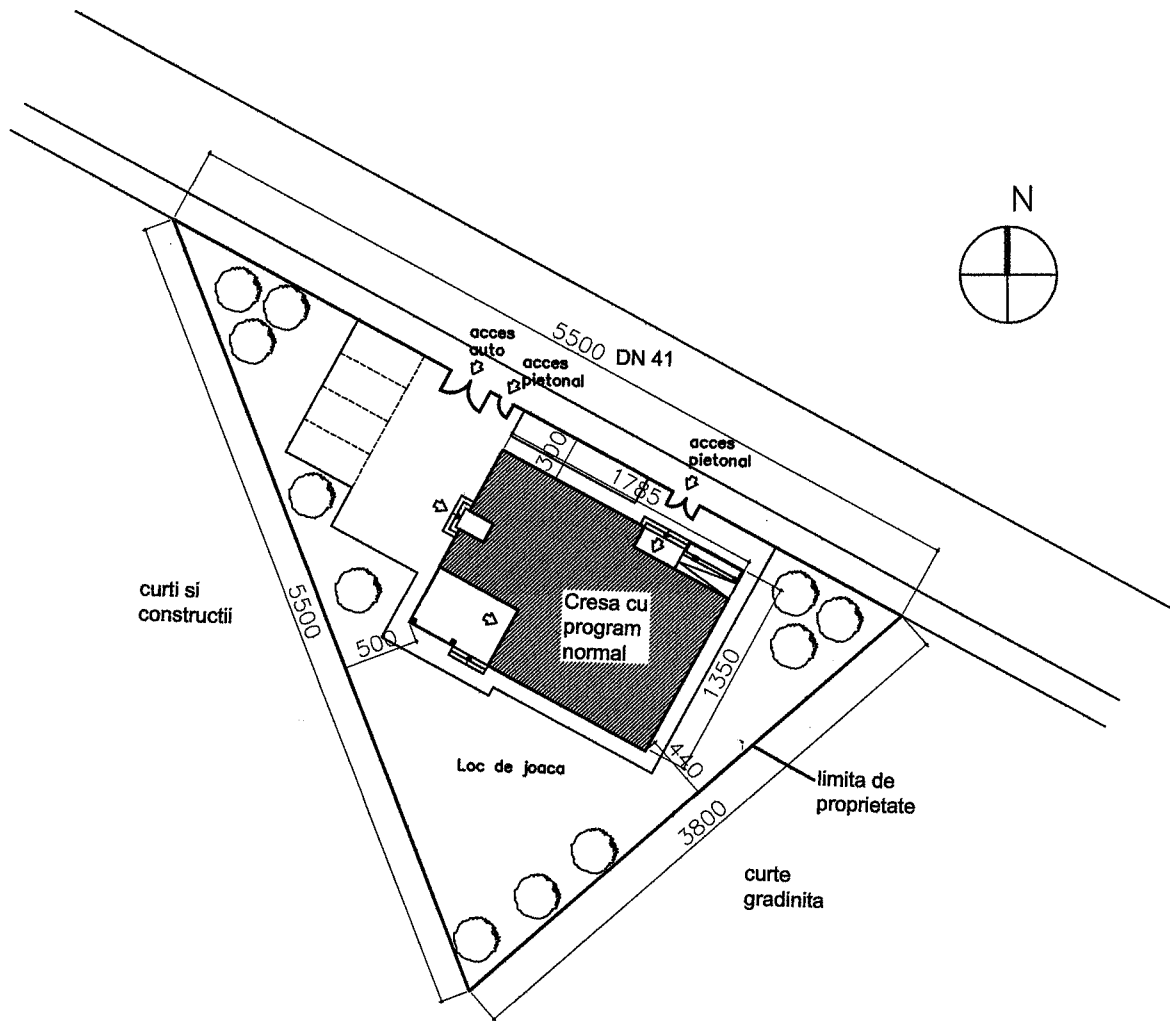

CRISTEA – ARHITECTURA SRL
Proiectare in constructii
Str. Hagi Ghita, nr. 41, corp A, sector 1 , Bucuresti


CRESA CU PROGRAM NORMAL
- comuna Greaca, judetul Giurgiu -

STUDIU FEZABILITATE
IULIE 2009





Regim de inaltime - parter
 A. construita = 194,50 m²
 A. teren = 980,00 m²
 P.O.T. = 19,84 %
 C.U.T. = 0,19


Verificat:		Cerinta:		REFERAT / EXPERTIZA NR. / DATA	
Beneficiar:	Consiliul Local, com. Greaca, jud. Giurgiu				
Proiectant:	 CRISTEA - ARHITECTURA srl Str. Hagi Ghita, nr. 41, corp A, sector 1, Bucuresti			Reg. Com.:	J40/10794/1998
				Proiect nr.:	3/2009
Obiectiv:	CRESA CU PROGRAM NORMAL com. Greaca, jud. Giurgiu			Data:	07.2009
				Scara:	1/500
Proiectat:	arh. I. Cristea			Faza:	
Desenat:	arh. S. Bleanda				
PLAN DE SITUATIE				S.F.	
Rev. no.:	0				

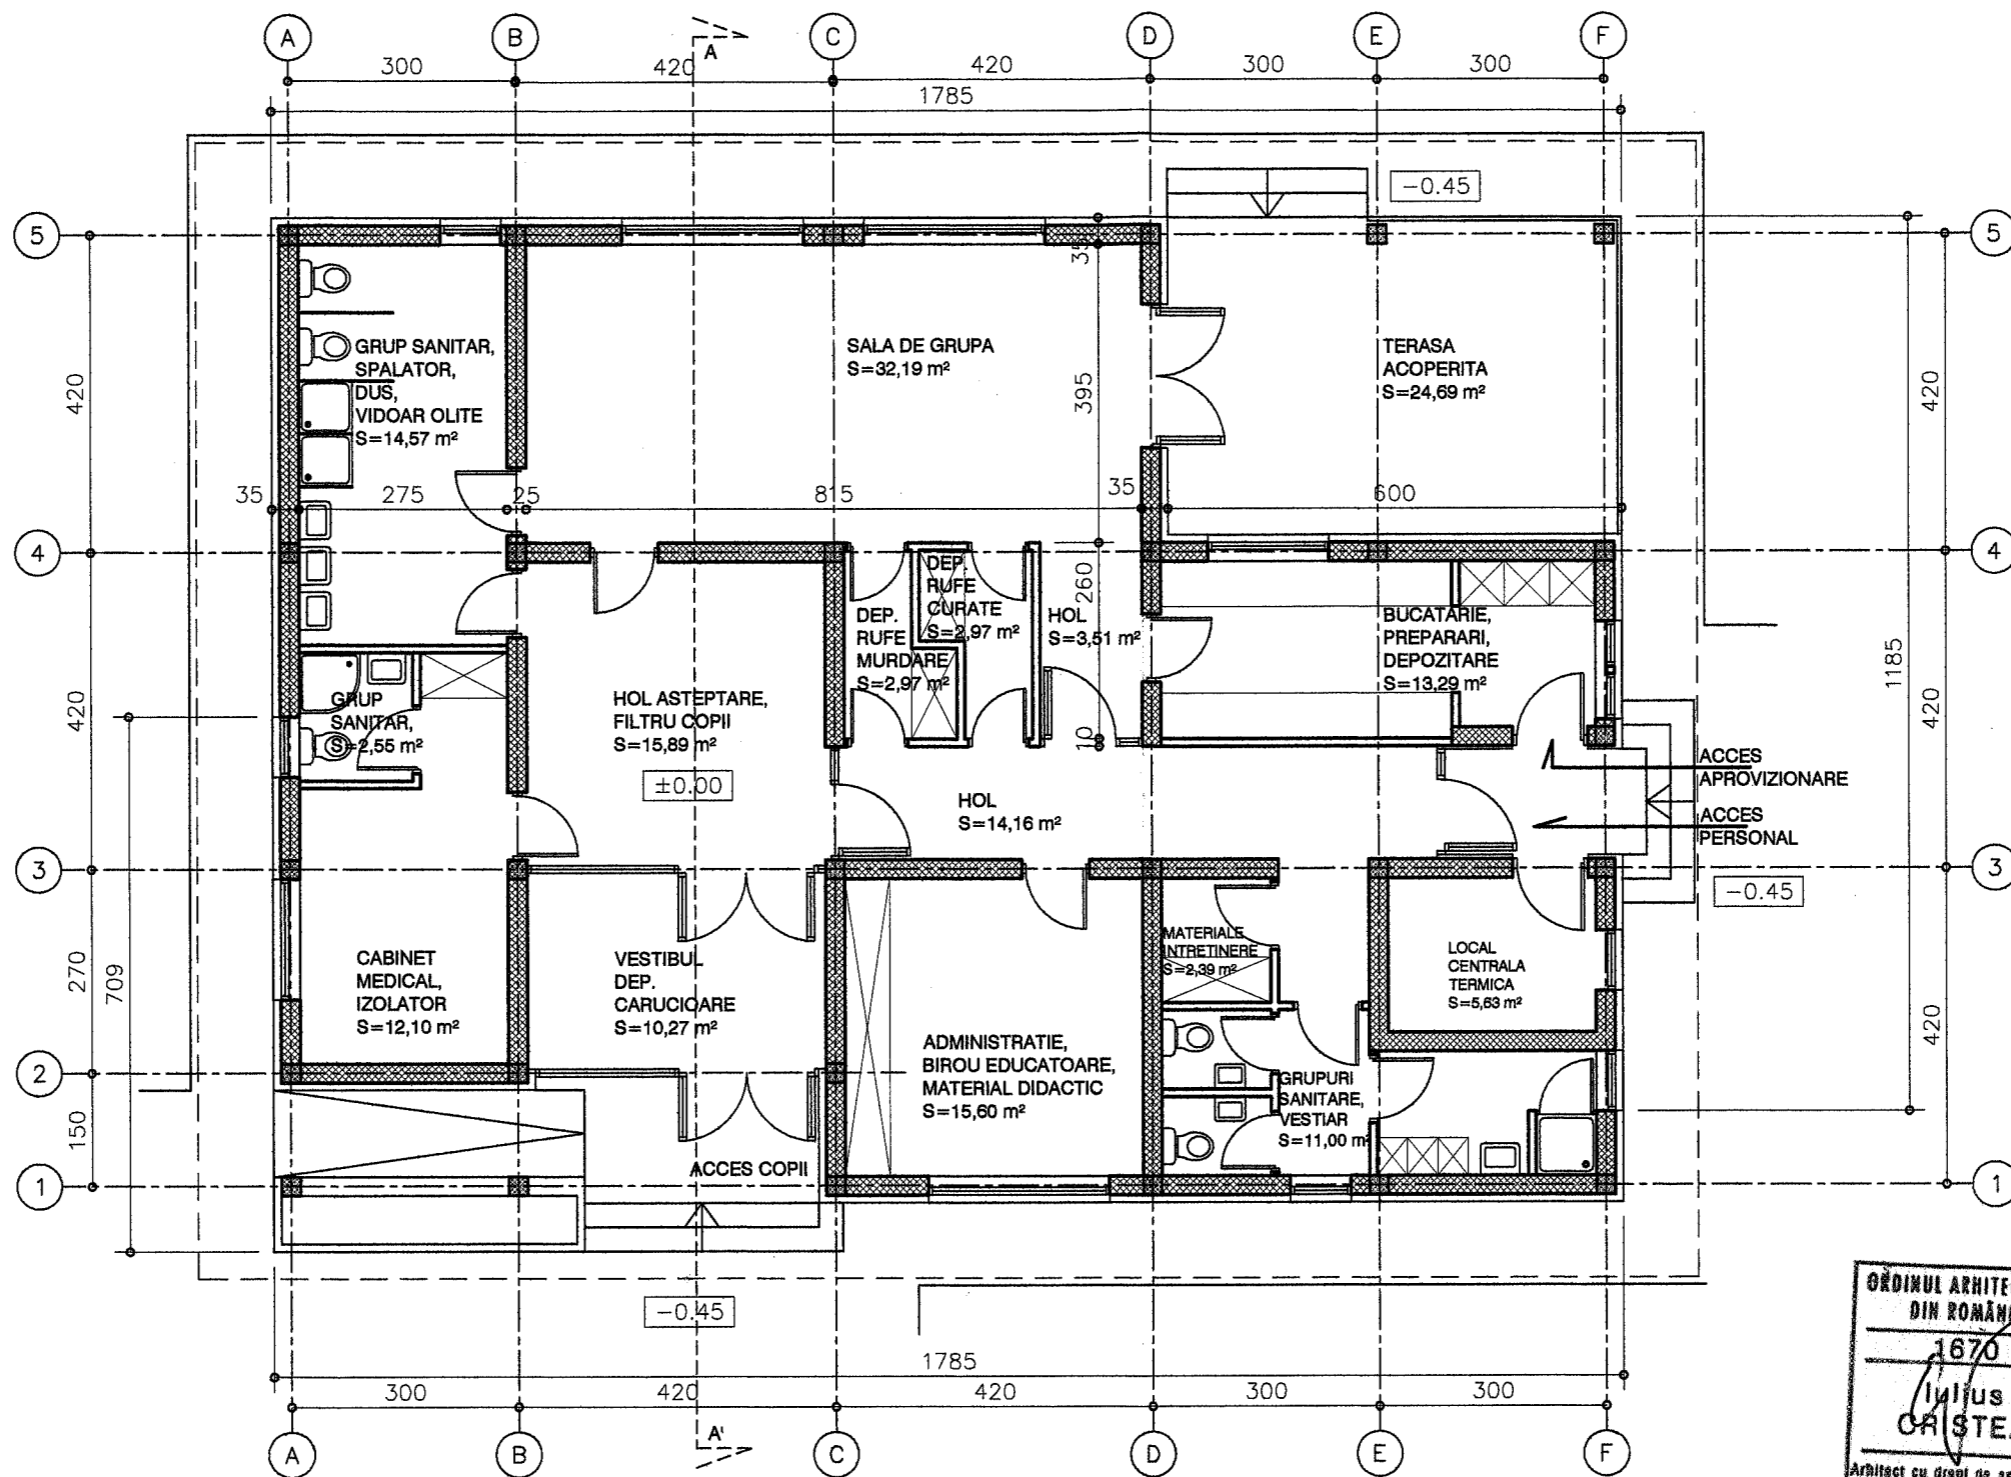


PLAN PARTER SC. 1/100

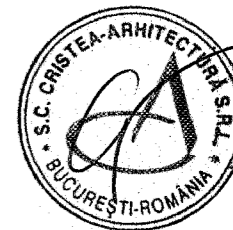
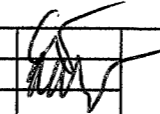



Verificat:		Cerinta:		REFERAT / EXPERTIZA NR. / DATA
Beneficiar: Consiliul Local, com. Greaca, jud. Giurgiu				
Proiectant:				Reg. Com.: J40/10794/1998
 CRISTEA - ARHITECTURA srl Str. Hagi Ghita, nr. 41, corp A, sector 1, Bucuresti				Proiect nr.: 3/2009
Obiectiv:				Data: 07.2009
CRESA CU PROGRAM NORMAL				Plansa: 2
com. Greaca, jud. Giurgiu				
Proiectat: arh. I. Cristea				Faza:
Desenat: arh. S. Bleanda				
PLAN PARTER				S.F.
Rev. no.:				0

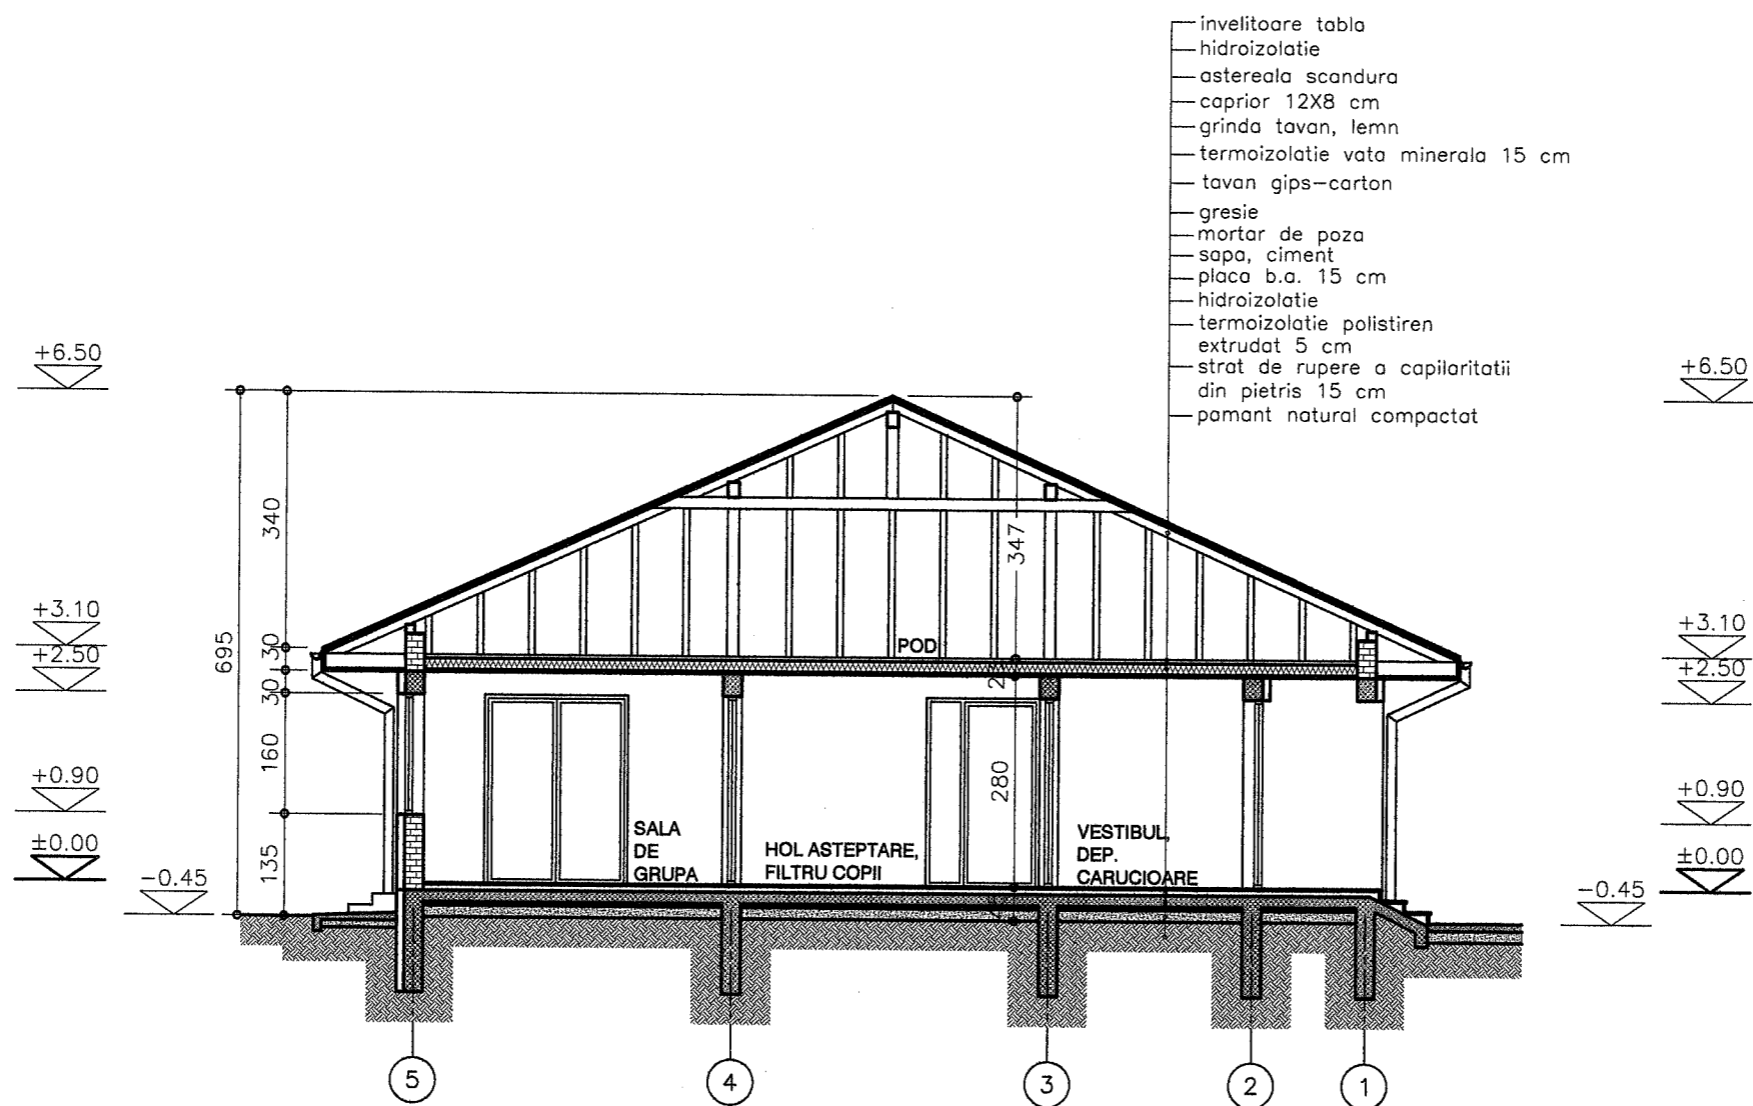

SECTIUNE A-A' SC. 1/100

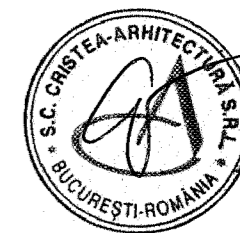


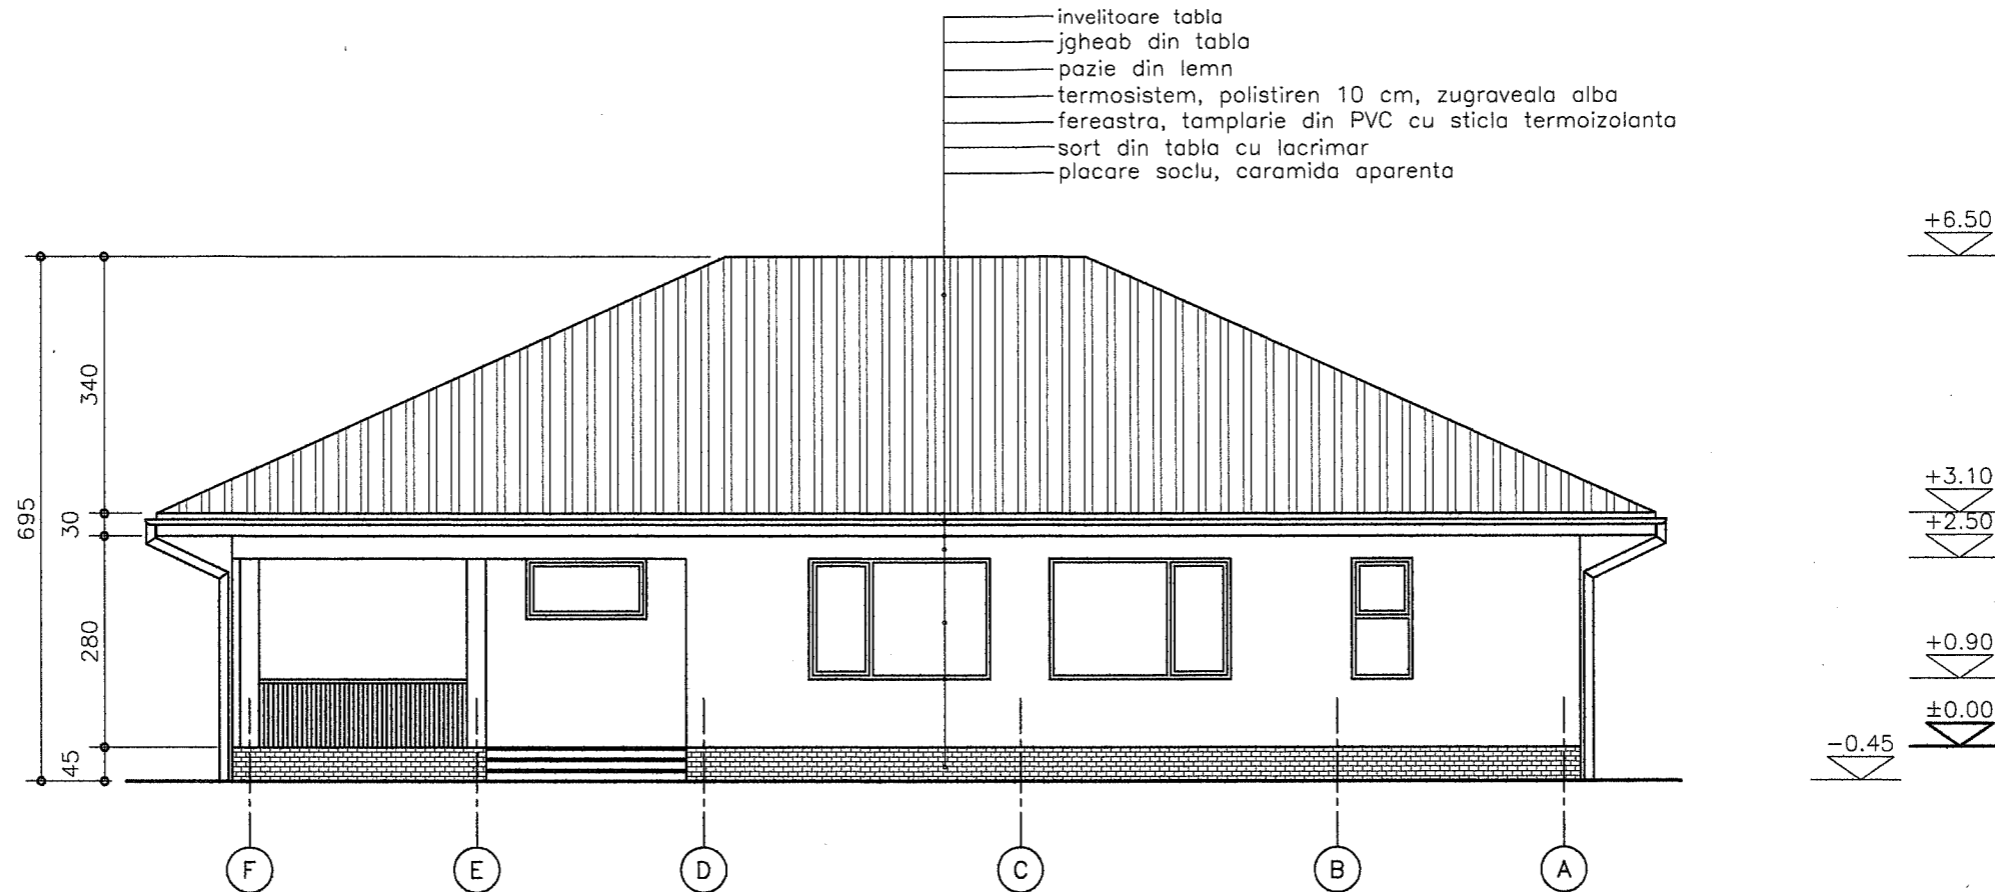
Verificat:		Cerinta:		REFERAT / EXPERTIZA NR. / DATA	
Beneficiar:	Consiliul Local, com. Greaca, jud. Giurgiu				
Proiectant:	 CRISTEA - ARHITECTURA srl Str. Hagi Ghita, nr. 41, corp A, sector 1, Bucuresti			Reg. Com.: J40/10794/1998	Proiect nr.: 3/2009
Obiectiv:	CRESA CU PROGRAM NORMAL com. Greaca, jud. Giurgiu			Data: 07.2009	Plansa: 3
Proiectat:	arh. I. Cristea		SECTIUNE A-A'		
Desenat:	arh. S. Bleanda				
Rev. no.:	0			Faza:	S.F.

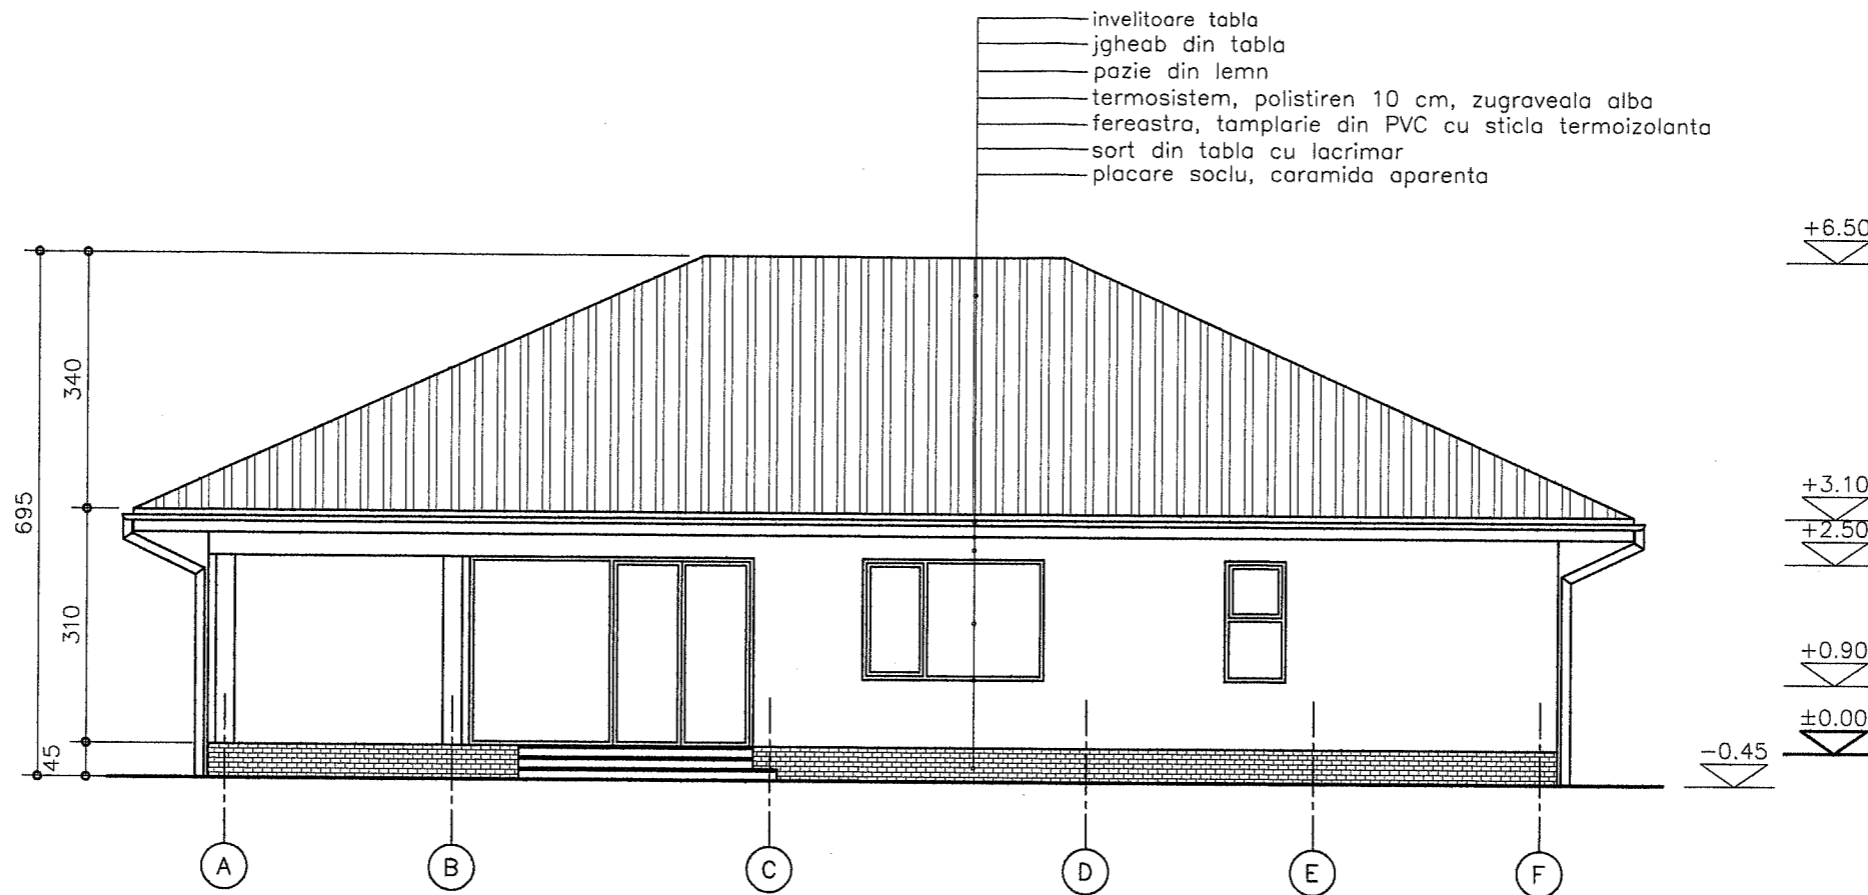

FATADA PRINCIPALA SC. 1/100




Verificat:		Cerinta:		REFERAT / EXPERTIZA NR. / DATA
Beneficiar: Consiliul Local, com. Greaca, jud. Giurgiu				
Proiectant:			Reg. Com.: J40/10794/1998	
 CRISTEA - ARHITECTURA srl Str. Hagi Ghita, nr. 41, corp A, sector 1, Bucuresti			Proiect nr.: 3/2009	
Obiectiv: CRESA CU PROGRAM NORMAL com. Greaca, jud. Giurgiu			Data:	Planşa:
			07.2009	4
Proiectat: arh. I. Cristea Desenat: arh. S. Bleanda			Scara:	S.F.
			1/100	
FATADA PRINCIPALA			Faza:	
Rev. no.:			0	




- invelitoare tabla
- jgheab din tabla
- pazie din lemn
- termosistem, polistiren 10 cm, zugraveala alba
- fereastră, tamplarie din PVC cu sticla termoizolanta
- sort din tabla cu lacrimar
- placare soclu, caramida aparenta


FATADA SECUNDARA SC. 1/100



Verificat:		Cerinta:		REFERAT / EXPERTIZA NR. / DATA
Beneficiar: Consiliul Local, com. Greaca, jud. Giurgiu				
Proiectant:			Reg. Com.: J40/10794/1998	
 CRISTEA – ARHITECTURA srl Str. Hagi Ghita, nr. 41, corp A, sector 1, Bucuresti			Proiect nr.: 3/2009	
Obiectiv: CRESA CU PROGRAM NORMAL com. Greaca, jud. Giurgiu			Data:	Plansa: 5
			07.2009	
Proiectat: arh. I. Cristea Desenat: arh. S. Bleanda			Scara:	Faza: S.F.
			1/100	
FATADA SECUNDARA			Rev. no. : 0	

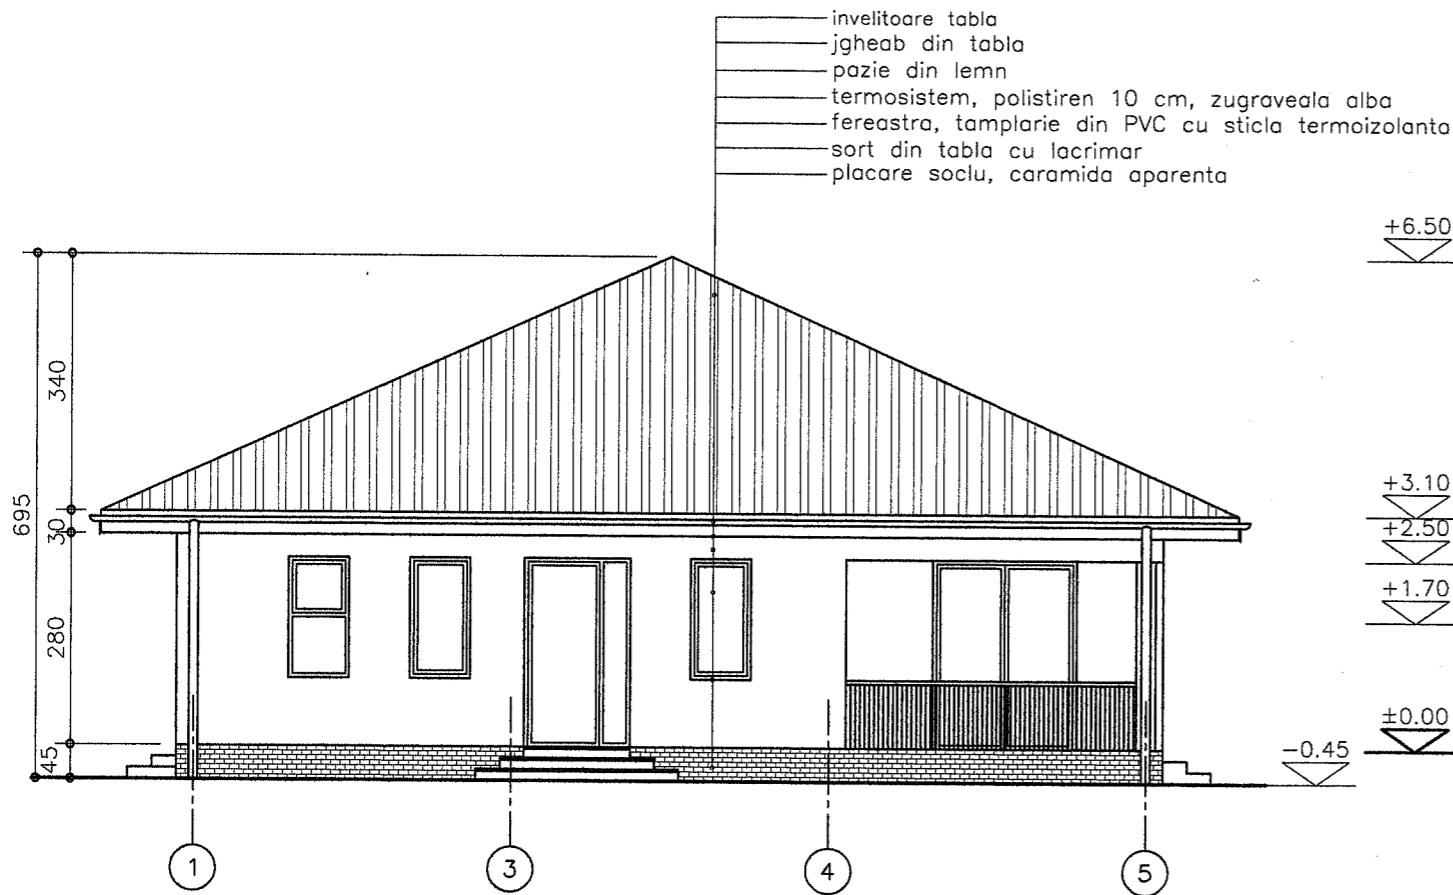


FATADA LATERALA DREAPTA SC. 1/100

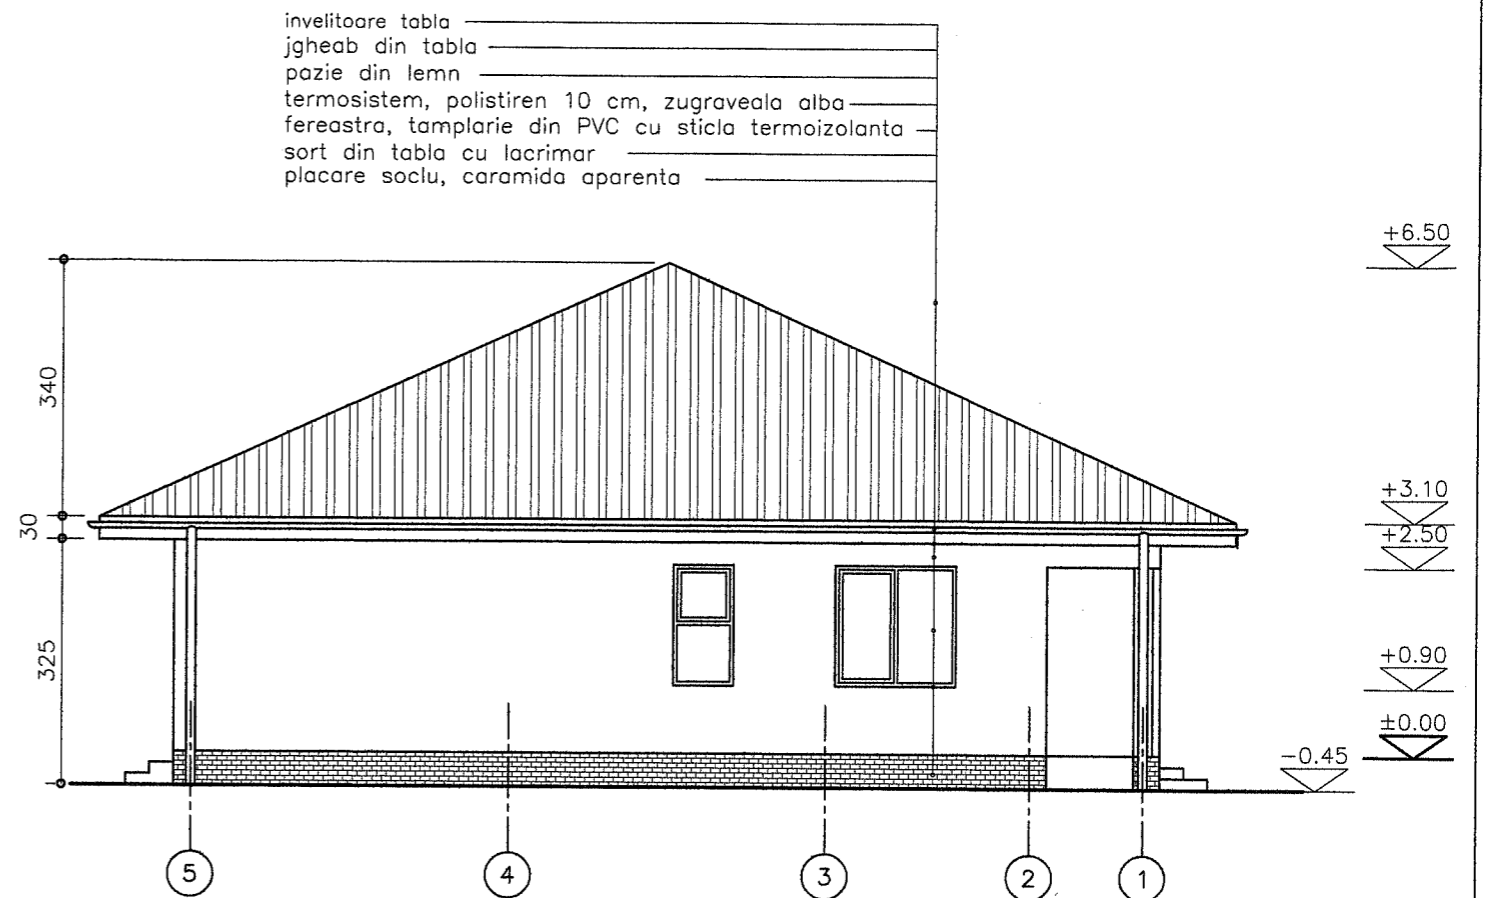

FATADA LATERALA STANGA SC. 1/100



Verificat:		Cerinta:		REFERAT / EXPERTIZA NR. / DATA
Beneficiar: Consiliul Local, com. Greaca, jud. Giurgiu				
Proiectant:			Reg. Com.: J40/10794/1998	
 CRISTEA - ARHITECTURA srl Str. Hagi Ghita, nr. 41, corp A, sector 1, Bucuresti			Proiect nr.: 3/2009	
Obiectiv:			Data:	Plansa:
CRESA CU PROGRAM NORMAL			07.2009	6
com. Greaca, jud. Giurgiu			Scara:	
			1/100	
Proiectat:	arh. I. Cristea	FATADA LATERALA DREAPTA		Faza:
Desenat:	arh. S.Bleanda	FATADA LATERALA STANGA		
Rev. no.:			0	S.F.