



EXPERT TEHNIC					
VERIFICATOR					
VERIFICATORI EXPERT	NUME	SEMNATURA	CERINTA	REFERAT/EXPERTIZA NR/DATA	
<b>SC MUSTY &amp; HD SRL RESITA</b> jud.Caras-Severin, str.lalelelor nr.2 tel/fax:0255/211212				Beneficiar: PRIMĂRIA COMUNEI LAPUSNICEL, JUDEȚUL CARAS-SEVERIN	
SPECIFICAȚIE		NUME	SEMNATURA	Scara: 1:5000	DOCUMENTAȚIE DE AVIZARE A LUCR. DE INTERVENȚIE <i>Proiecte de investitii în infrastructura sociala Asistenta după programul școlar, tip „after school”</i>
ȘEF PROIECT		ing. Negrea V.			
PROIECTAT		ing. Negrea V.		Data: 2009	Titlu planșă: Plan de încadrare în zona
DESENAT		Teh.Marius N.			
					Proiect nr. 5/L/2009
					Faza S.F.
					Planșă nr.1

DJ57-1E spre Parvova

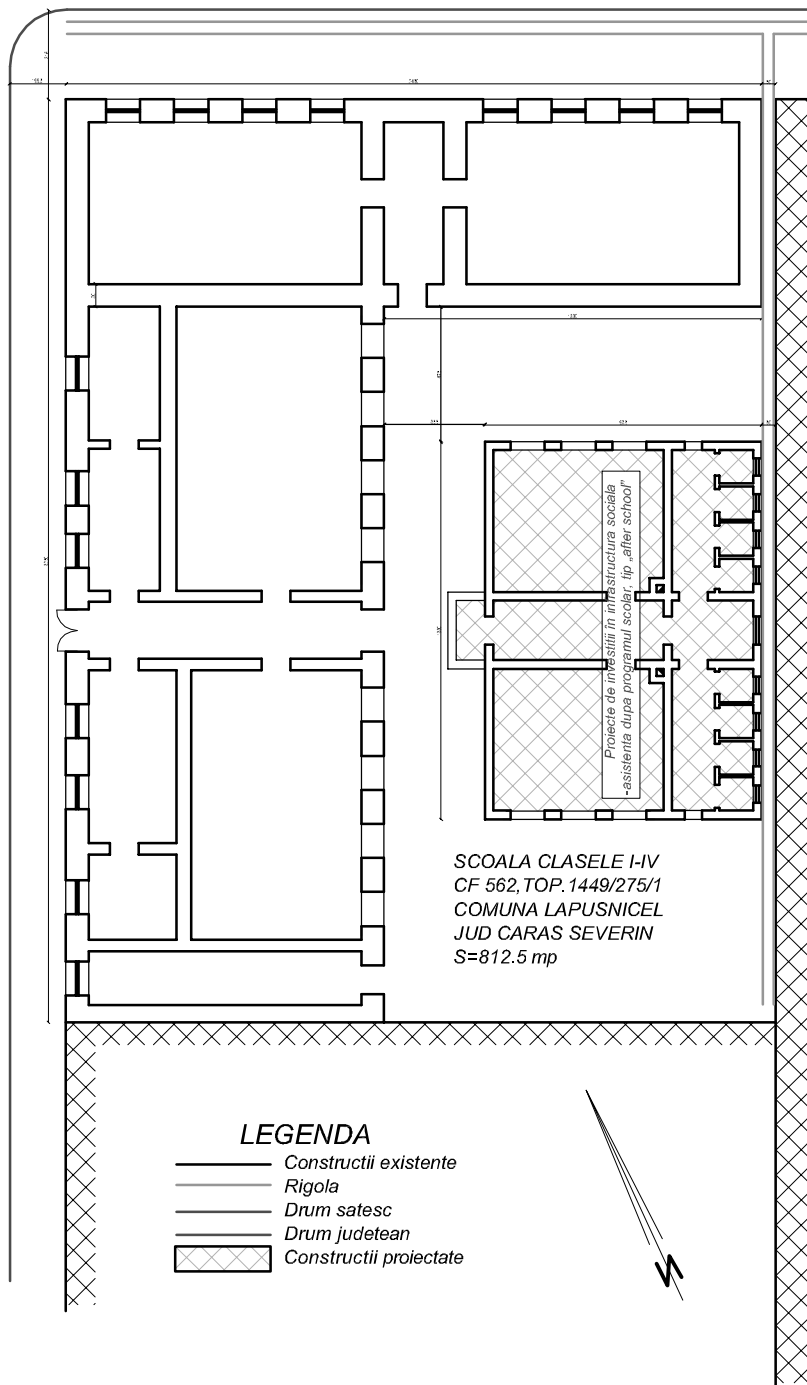

EXPERT TEHNIC					
VERIFICATOR					
VERIFICATORI EXPERT	NUME	SEMNATURA	CERINTA	REFERAT/EXPERTIZA NR/DATA	
<b>SC MUSTY &amp; HD SRL RESITA</b> jud.Caras-Severin, str.lalelelor nr.2 tel/fax:0255/211212				Beneficiar: PRIMĂRIA COMUNEI LAPUSNICEL, JUDEȚUL CARAS-SEVERIN	Proiect nr. 5/L/2009
SPECIFICAȚIE	NUME	SEMNATURA	Scara: 1:2000	<b>DOCUMENTATIE DE AVIZARE A LUCR. DE INTERVENTIE</b> Proiecte de investitii în infrastructura sociala Asistenta dupa programul scolar, tip „after school”	Faza S.F.
ȘEF PROIECT	ing. Negrea V.		Data:	Titlu planșă: Plan de situație	Planșă nr.2
PROIECTAT	ing. Negrea V.		2009		
DESENAT	Teh.Marius N.				

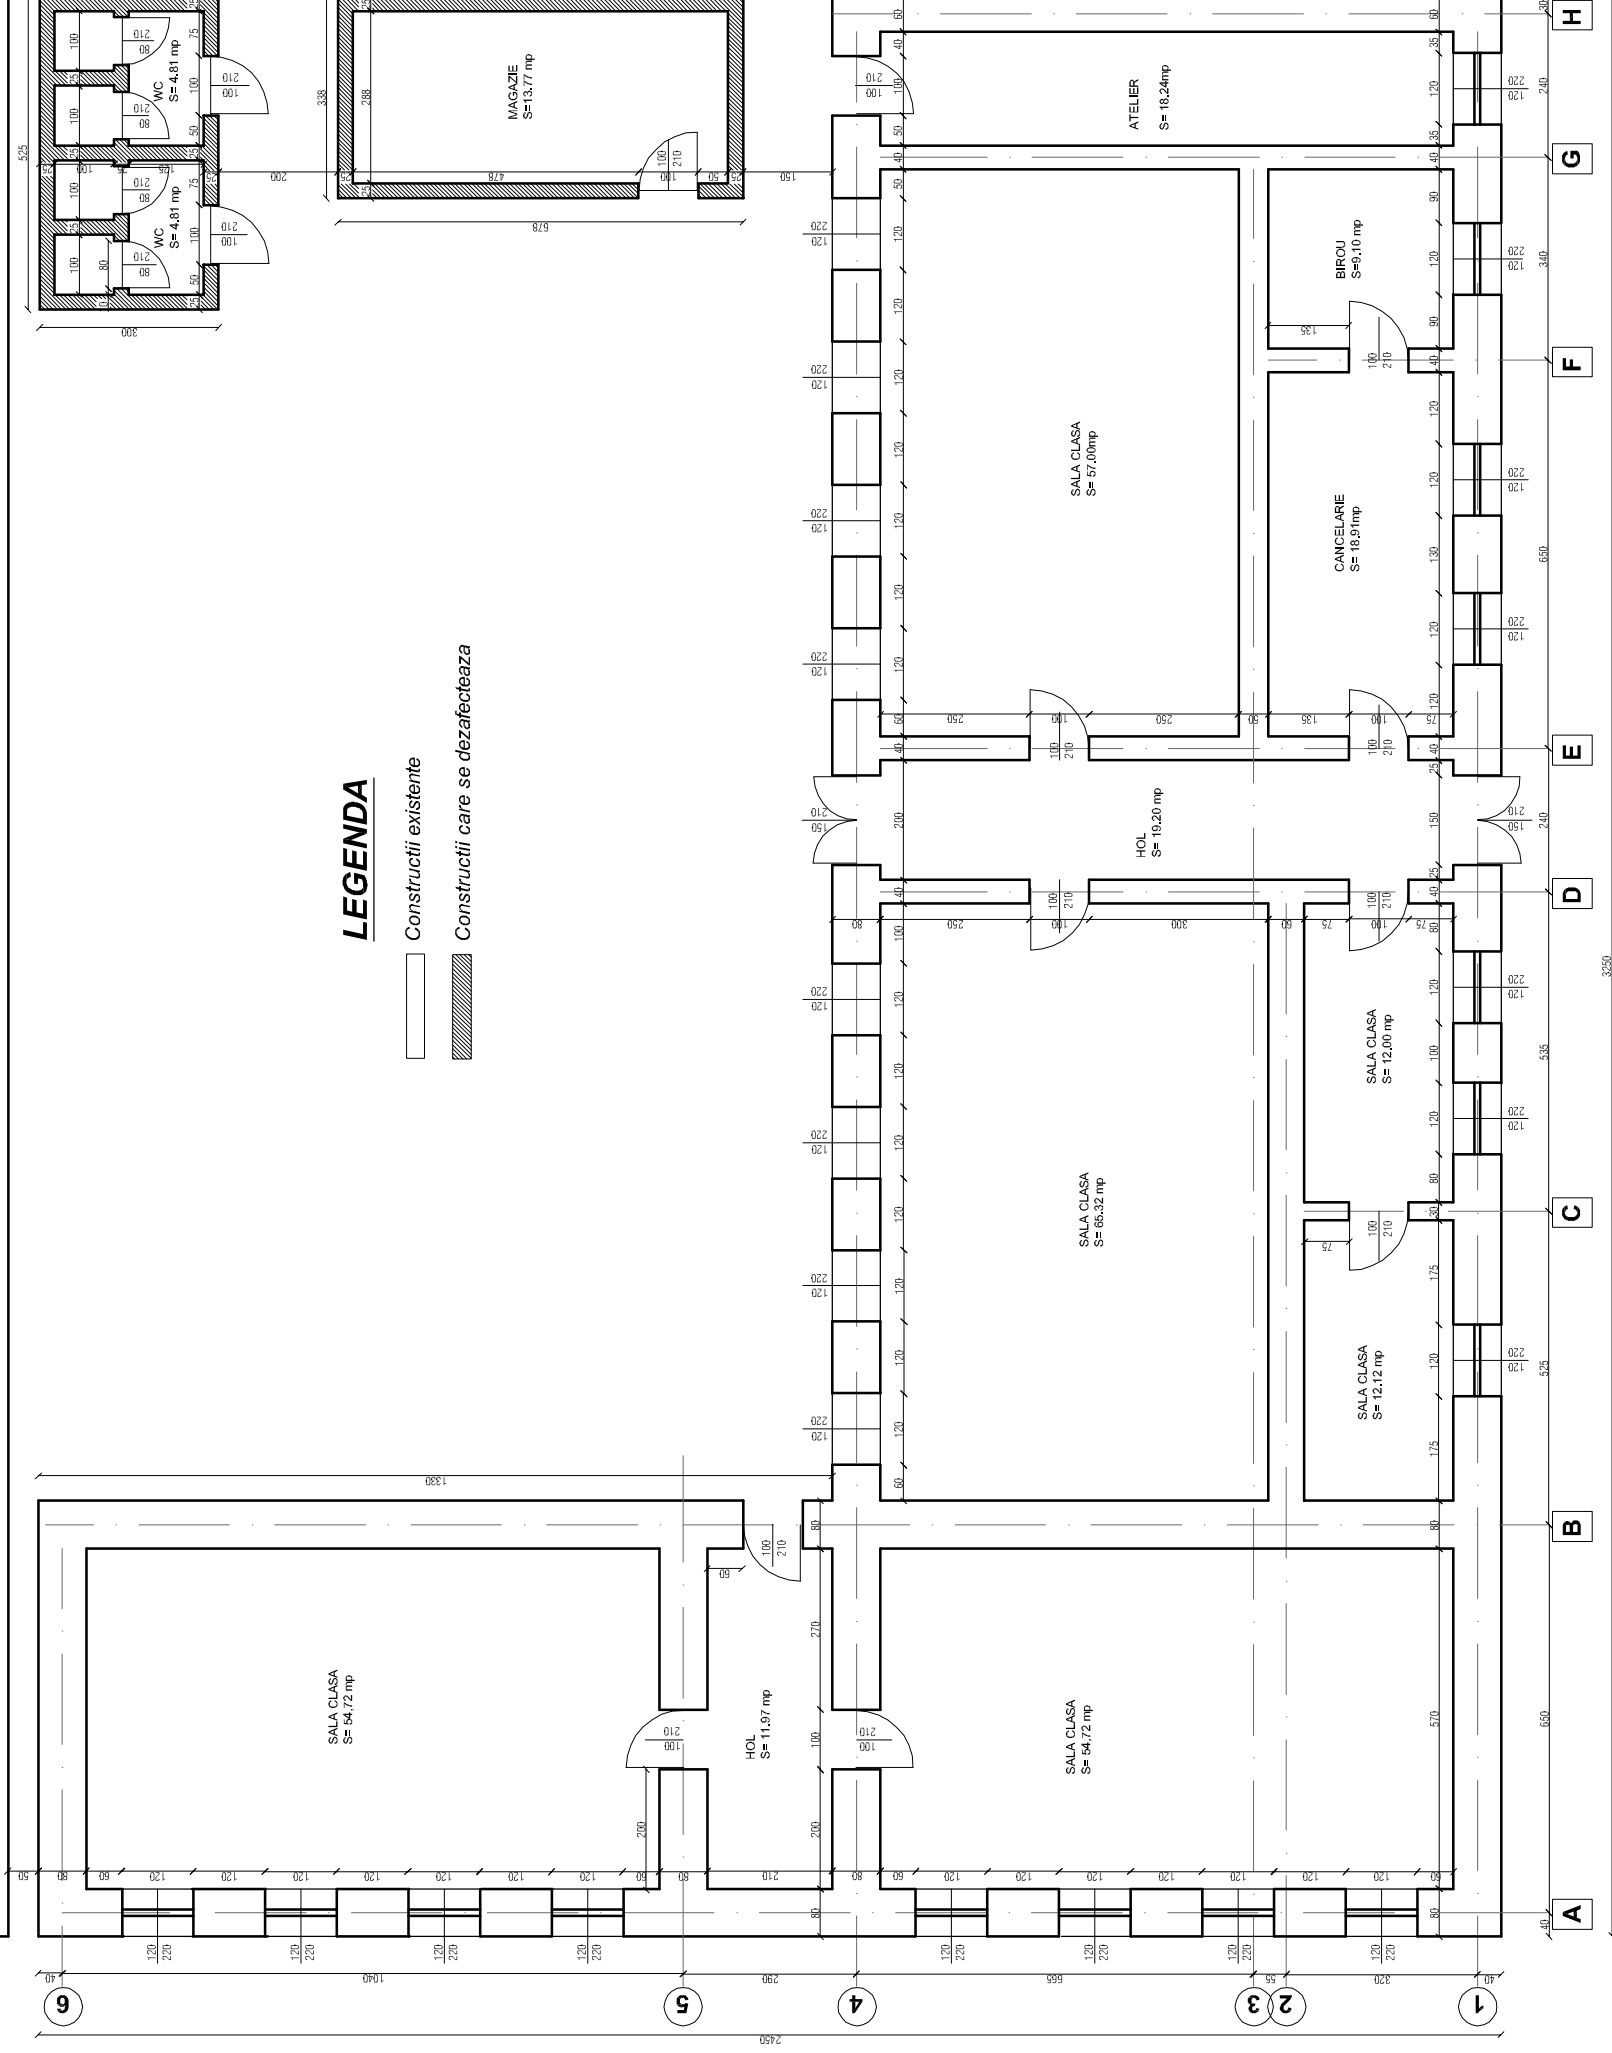


**LEGENDA**


— Construcții existente

▨ Construcții care se dezafectează



EXPERT TEHNIC VERIFICATOR						
VERIFICATORI EXPERT						
<p align="center"><b>SC MUSTY &amp; HD SRL RESITA</b></p> <p align="center">jud. Caras-Severin, str.lalelelor nr.2 tel/fax:0255/211212</p>			NUME	SEMNTATURA	CERINTA	REFERAT/EXPERTIZA NR/DATA
SPECIFICATIE	NUME	SEMNTATURA				Beneficiar:
ȘEF PROIECT	Ing. Negrea V.					PRIMĂRIA COMUNELI APUSNICEL, JUDEȚUL CARAS-SEVERIN
PROIECTAT DESENAT	Ing. Negrea V. Teh.Marius N.		Scara:			DOCUMENTAȚIE DE AVIZARE A LUCR. DE INTERVENȚIE
			1:100			Proiecte de investiții în infrastructura socială Asistența după programul școlar, tip „after school”
			Data:	2009		Titlu planșă: Secțiune orizontală-existența
						Planșa nr.3

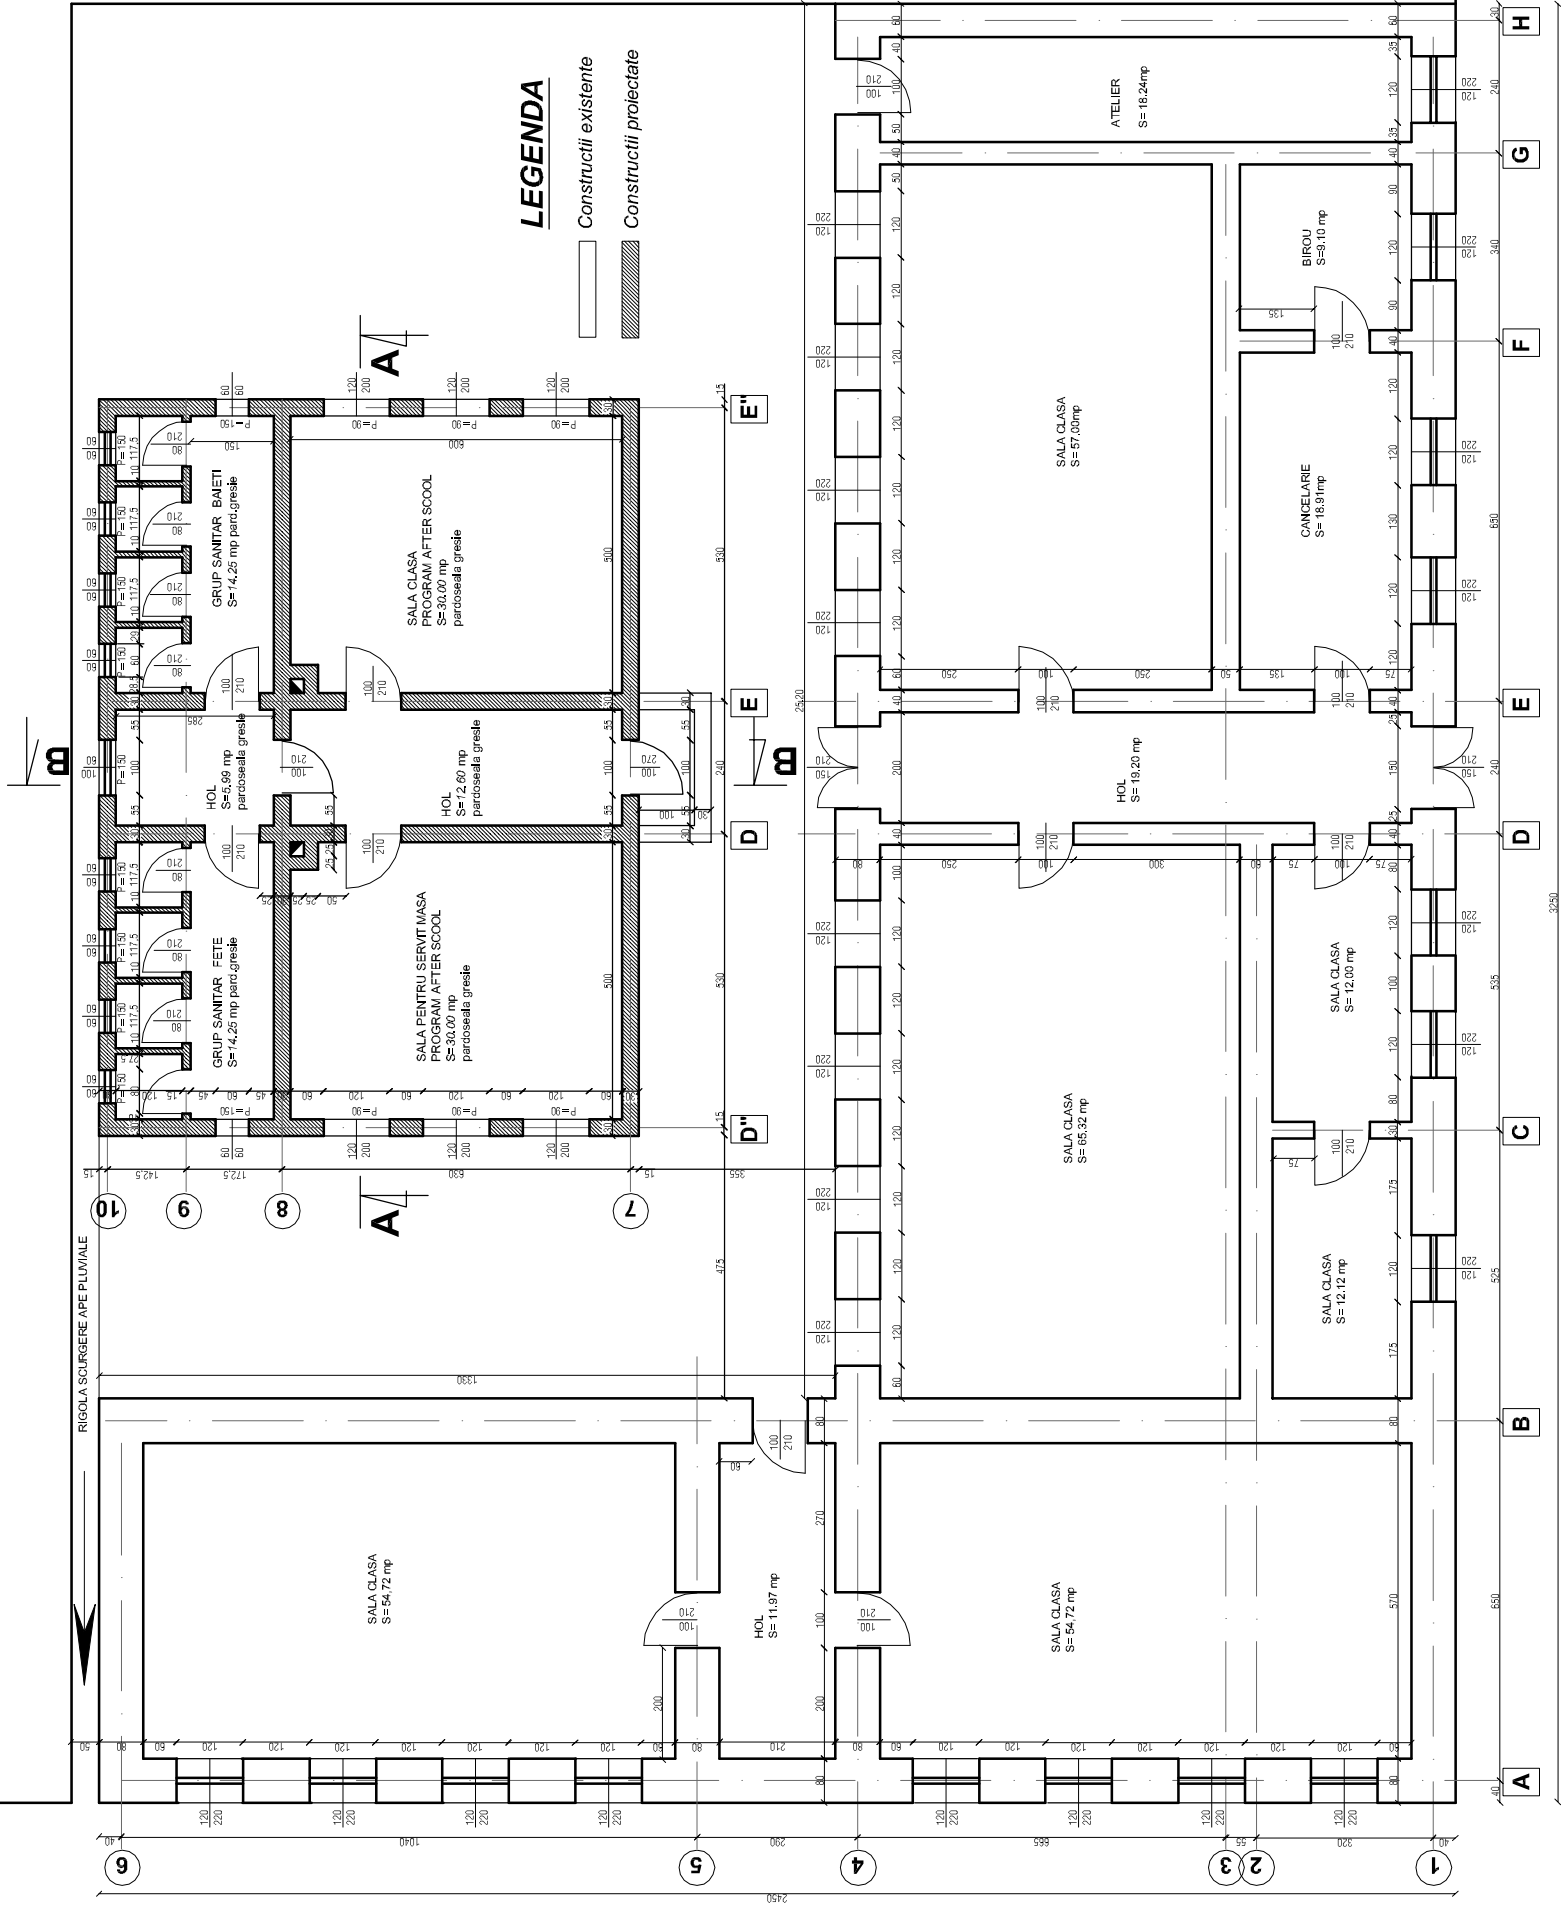

EXPERT TEHNIC								
VERIFICATOR								
VERIFICATORI EXPERT								
<b>SC MUSTY &amp; HD SRL RESITA</b>		<b>SEMNATURA</b>		<b>CERINTA</b>		<b>REFERAT/EXPERTIZA NR/DATA</b>		
jud.Caras-Severin, str.lalelelor nr.2 tel/fax:0255/211212		NUME		SEMNATURA		Beneficiar: PRIMĂRIA COMUNEI LAPUSNICELI, JUDEȚUL CARAS-SEVERIN		
SPECIFICAȚIE	NUME	SEMNATURA		SEMNATURA		DOCUMENTAȚIE DE AVIZARE		
ȘEF PROIECT	ing. Negrea V.					A LUCR. DE INTERVENȚIE		
PROIECTAT	ing. Negrea V.					Proiecte de investiții în infrastructura socială		
DESENAȚ	Teh. Marius N.					Asistența după programul școlar, tip „after school”		
		Data:		2009		Titlu planșă: Secțiune orizontală-propusa		
		Scara:		1:100		Faza S.F.		
						Planșa nr.4		

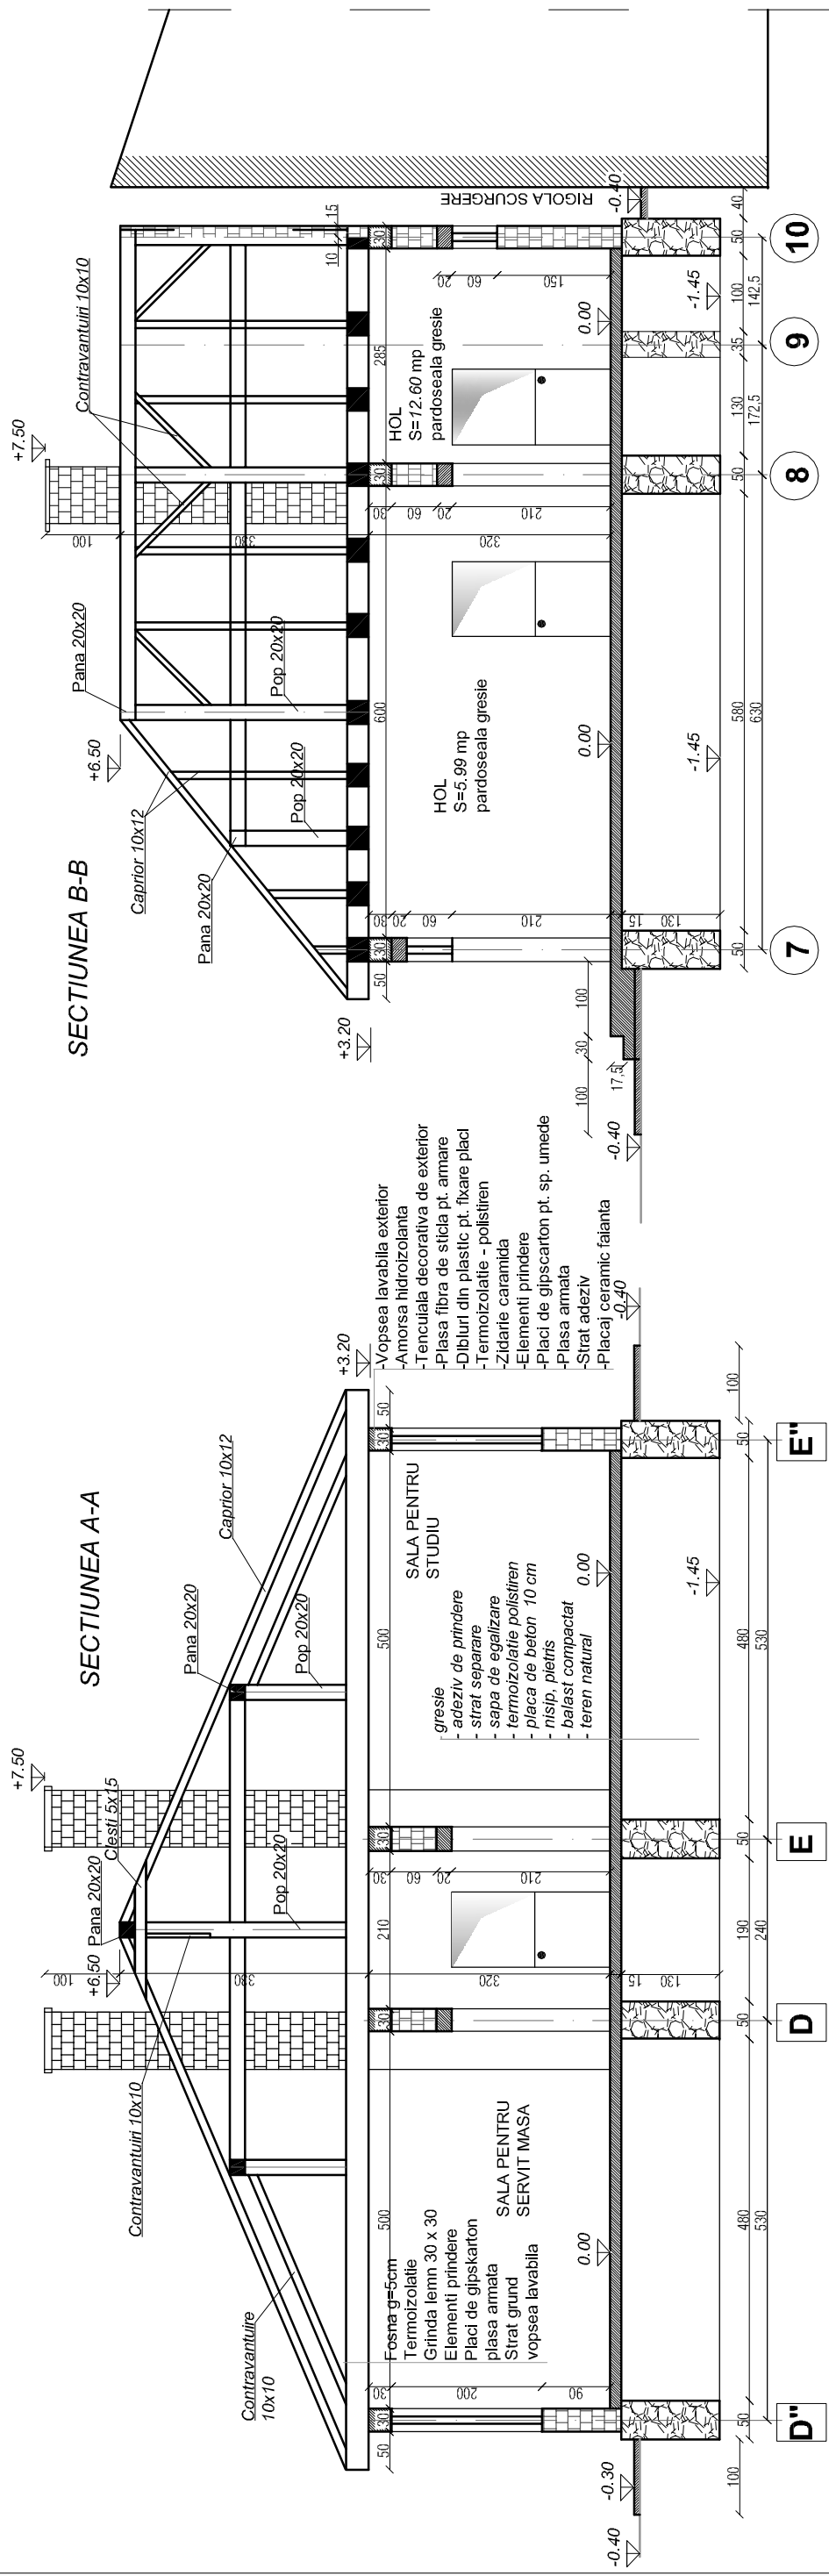


EXPERT TEHNIC						
VERIFICATOR						
VERIFICATORI EXPERT						
<b>SC MUSTY &amp; HD SRL RESITA</b>						
jud. Caras-Severin, str. lălelelor nr.2 tel/fax:0255/21 1212						
SPECIFICAȚIE	NUME	SEMNATURA	CERINTA	REFERAT/EXPERTIZA NR/DATA	Beneficiar: PRIMĂRIA COMUNEI LAPUSNICEL, JUDEȚUL CARAS-SEVERIN	
ȘEF PROIECT	NUME	SEMNATURA	Scara: 1:100		DOCUMENTAȚIE DE AVIZARE A LUCR. DE INTERVENȚIE	
PROIECTAT	Ing. Negrea V.				Proiecte de investiții în infrastructura socială Asistența după programul "școlar, tip after school"	
DESENAT	Ing. Negrea V.		Data: 2009		Titlu planșă: Sectiuni verticale: A-A,B-B	
	Teh. Marius N.				Proiect nr. 5/L/2009	
					Faza S.F.	
					Planșa nr.5	

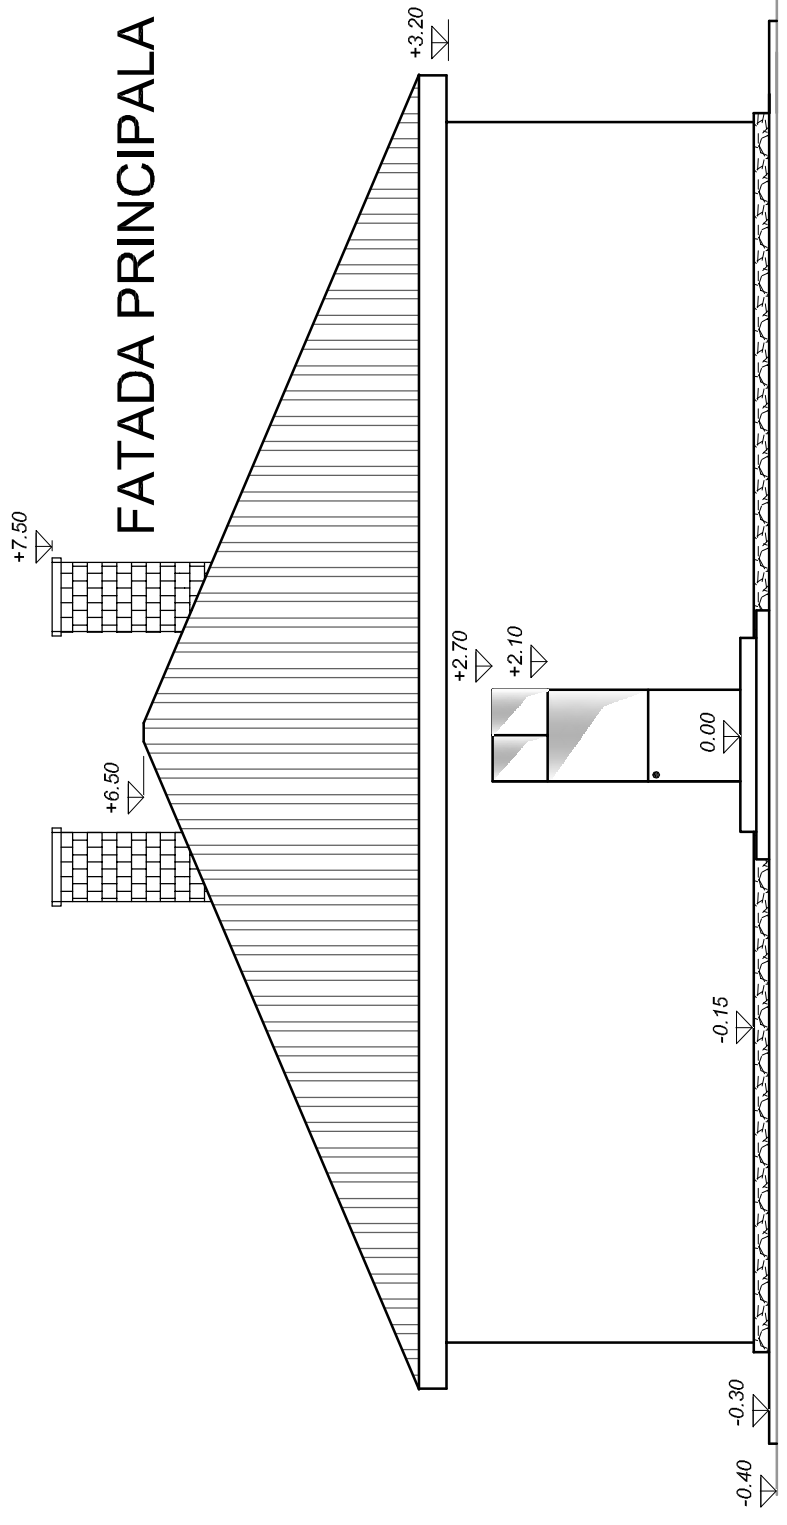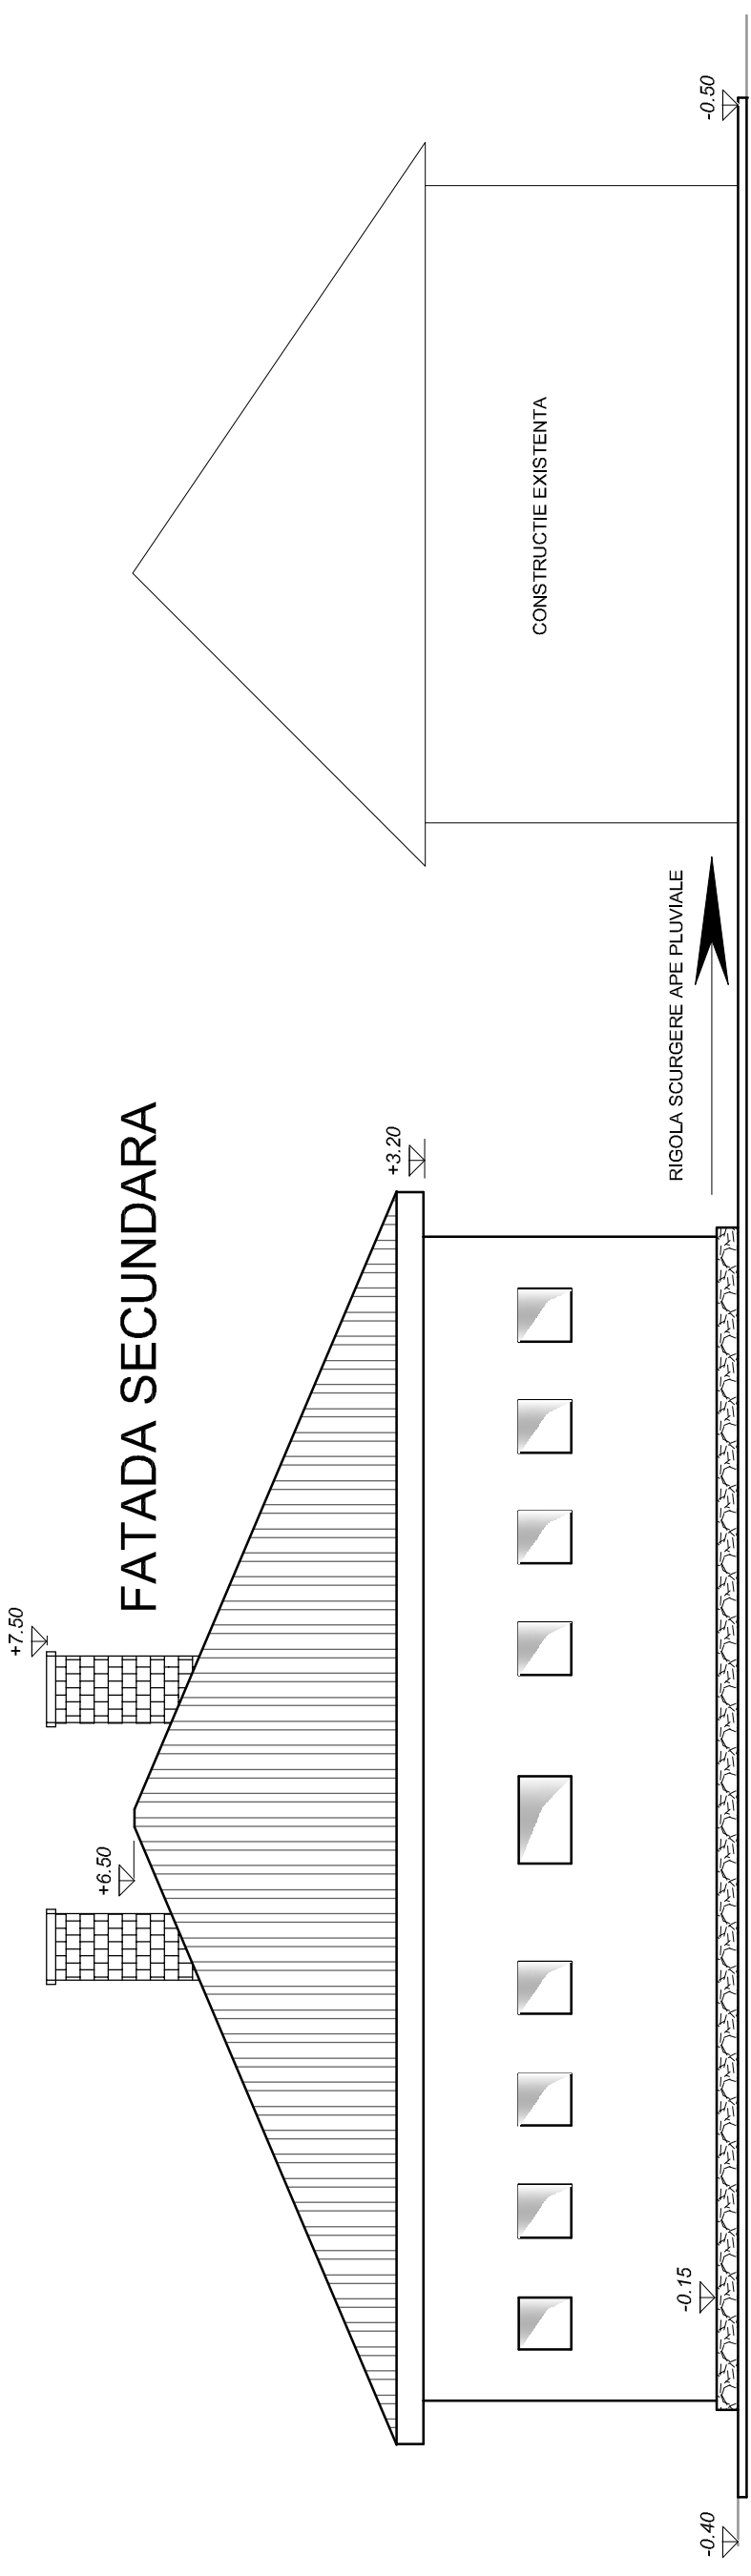


EXPERT TEHNIC							
VERIFICATOR							
VERIFICATORI EXPERT							
<b>SC MUSTY &amp; HD SRL RESITA</b> jud. Caras-Severin, str. lălelelor nr.2 tel/fax:0255/211212		NUME	SEMNATURA	CERINTA	REFERAT/EXPERTIZA NR/DATA	Beneficiar: PRIMĂRIA COMUNEI LAPUSNICEL, JUDEȚUL CARAS-SEVERIN	
SPECIFICAȚIE	NUME	SEMNATURA	SEMNATURA	Scara: 1:100	DOCUMENTAȚIE DE AVIZARE A LUCR. DE INTERVENTIE		
ȘEF PROIECT	ing. Negrea V.				Proiecte de investiții în infrastructura socială Asistența dipa programul școlar, tip „after school”		
PROIECTAT	ing. Negrea V.			Data: 2009	Titlu planșă: Fațade: principală, secundară		
DESENAT	Teh. Marius N.				Planșa nr.6		


# FATADA LATERALA DREAPTA

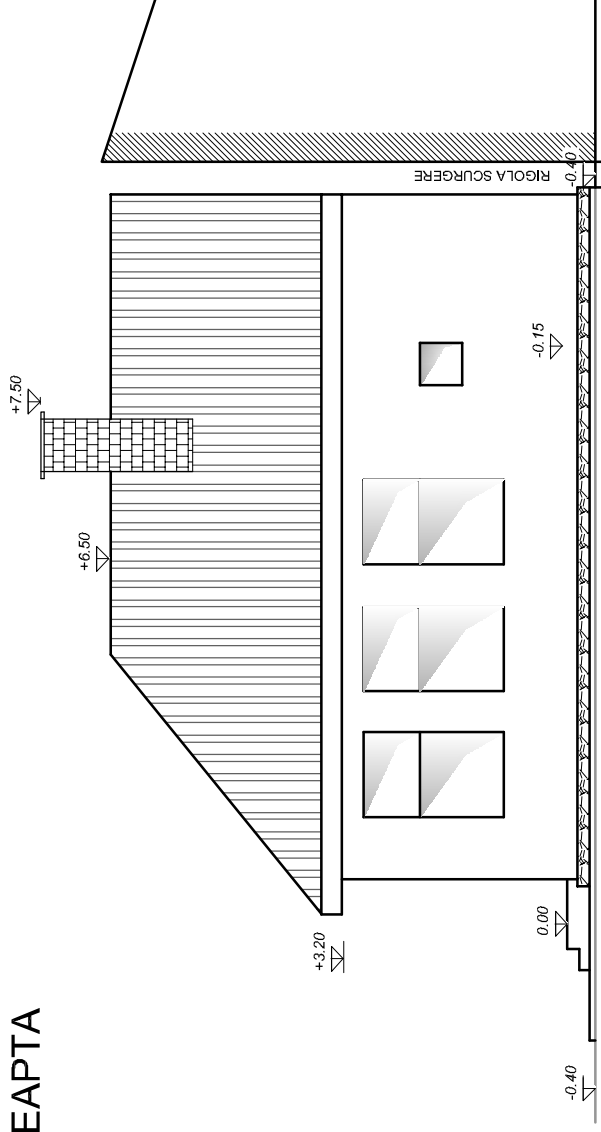

# FATADA LATERALA STANGA

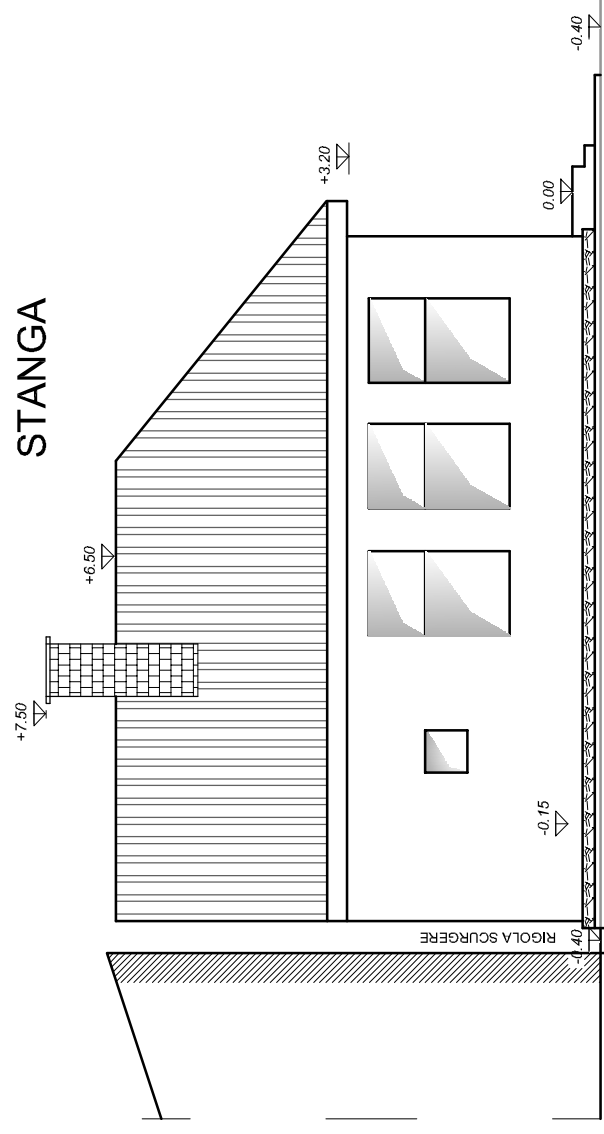


EXPERT TEHNIC							
VERIFICATOR							
VERIFICATORI EXPERT	NUME	SEMNAȚURA	CERINȚA	REFERAT/EXPERTIZA NR/DATA			
<b>SC MUSTY &amp; HD SRL RESITA</b>				Beneficiar:	Proiect		
jud. Caras-Severin, str. lălelelor nr.2 tel/fax:0255/211212				PRIMĂRIA COMUNEI LAPUSNICEL, JUDEȚUL CARAS-SEVERIN	nr.5/L/2009		
SPECIFICAȚIE	NUME	SEMNAȚURA	Scara:	DOCUMENTAȚIE DE AVIZARE A LUCR. DE INTERVENTIE	Faza		
ȘEF PROIECT	ing. Negrea V.		1:100	Proiecte de investiții în infrastructura socială Asistența cupa programul școlar, tip „after school”	S.F.		
PROIECTAT	ing. Negrea V.		Data:	Titlu planșă:	Planșa		
DESENAT	Teh. Marius N.		2009	Fatade: laterale	nr.7		

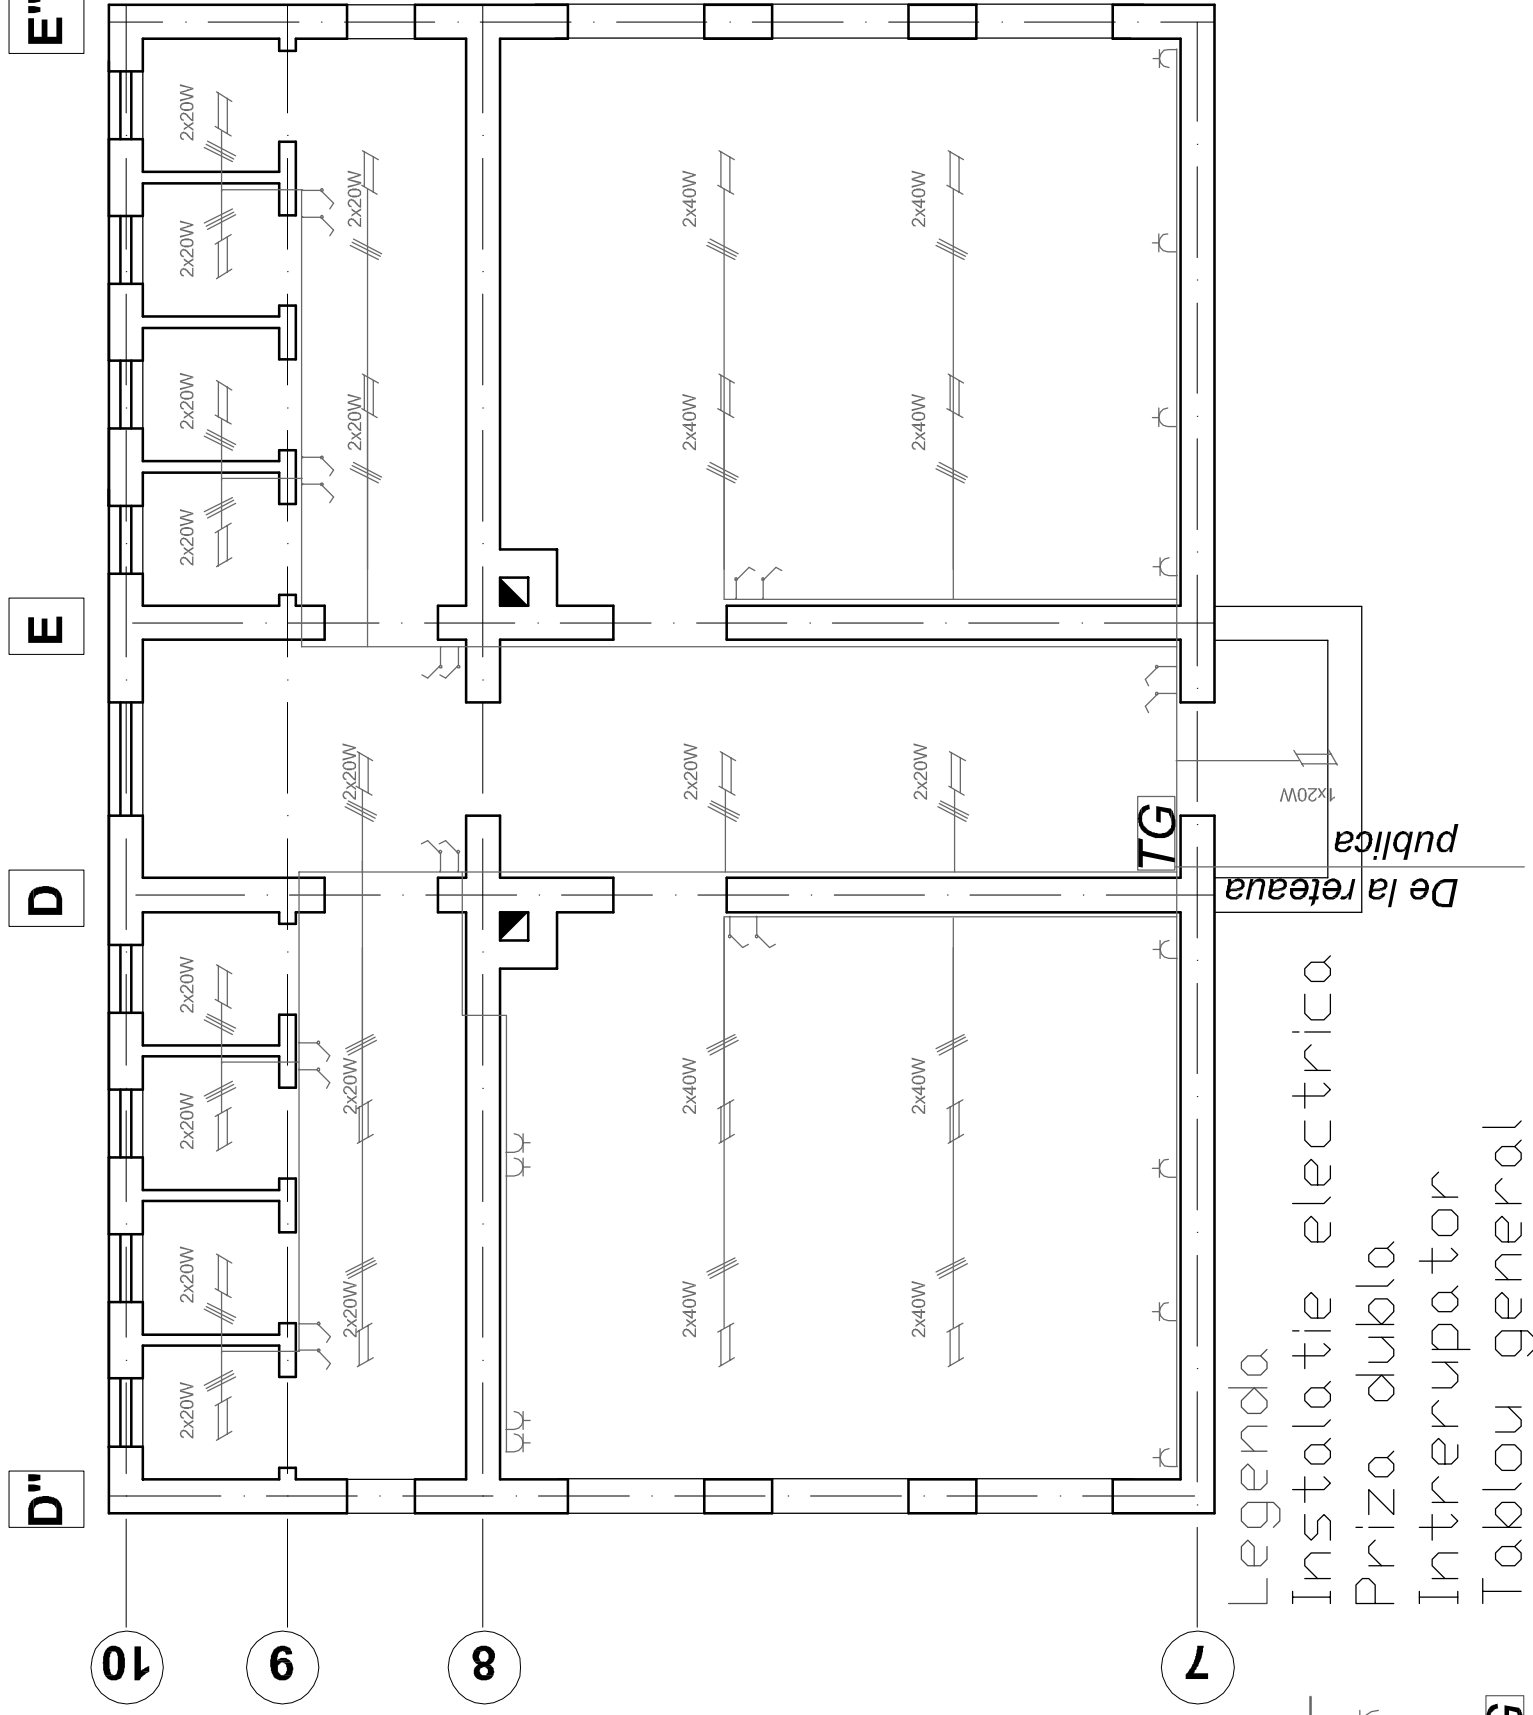


Legenda  
 Instalatie electrica  
 Priza dubla  
 Intrerupator  
 Tablou general

EXPERT TEHNIC					
VERIFICATOR					
VERIFICATORI EXPERT					
<b>SC MUSTY &amp; HD SRL RESITA</b> jud. Caras-Severin, str. lalelelor nr.2 tel/fax:0255/211212		CERINTA	REFERAT/EXPERTIZA NR/DATA	Beneficiar: PRIMĂRIA COMUNEI LAPUSNICEL, JUDEȚUL CARAS-SEVERIN	
SPECIFICAȚIE	NUME	SEMNAȚURA		DOCUMENTAȚIE DE AVIZARE A LUCR. DE INTERVENTIE	
ȘEF PROIECT	ing. Negrea V.	SEMNAȚURA	Scara: 1:100	Proiecte de investitii in infrastructura sociala Asistenta din programul scoalar, tip „after school”	
PROIECTAT DESENAT	ing. Gonciarov A. Teh. Marius N.		Data: 2009	Titlu planșa: Instalatie electrica	
				Proiect nr. 5/L/2009	
				Faza S.F.	
				Planșa nr.8	



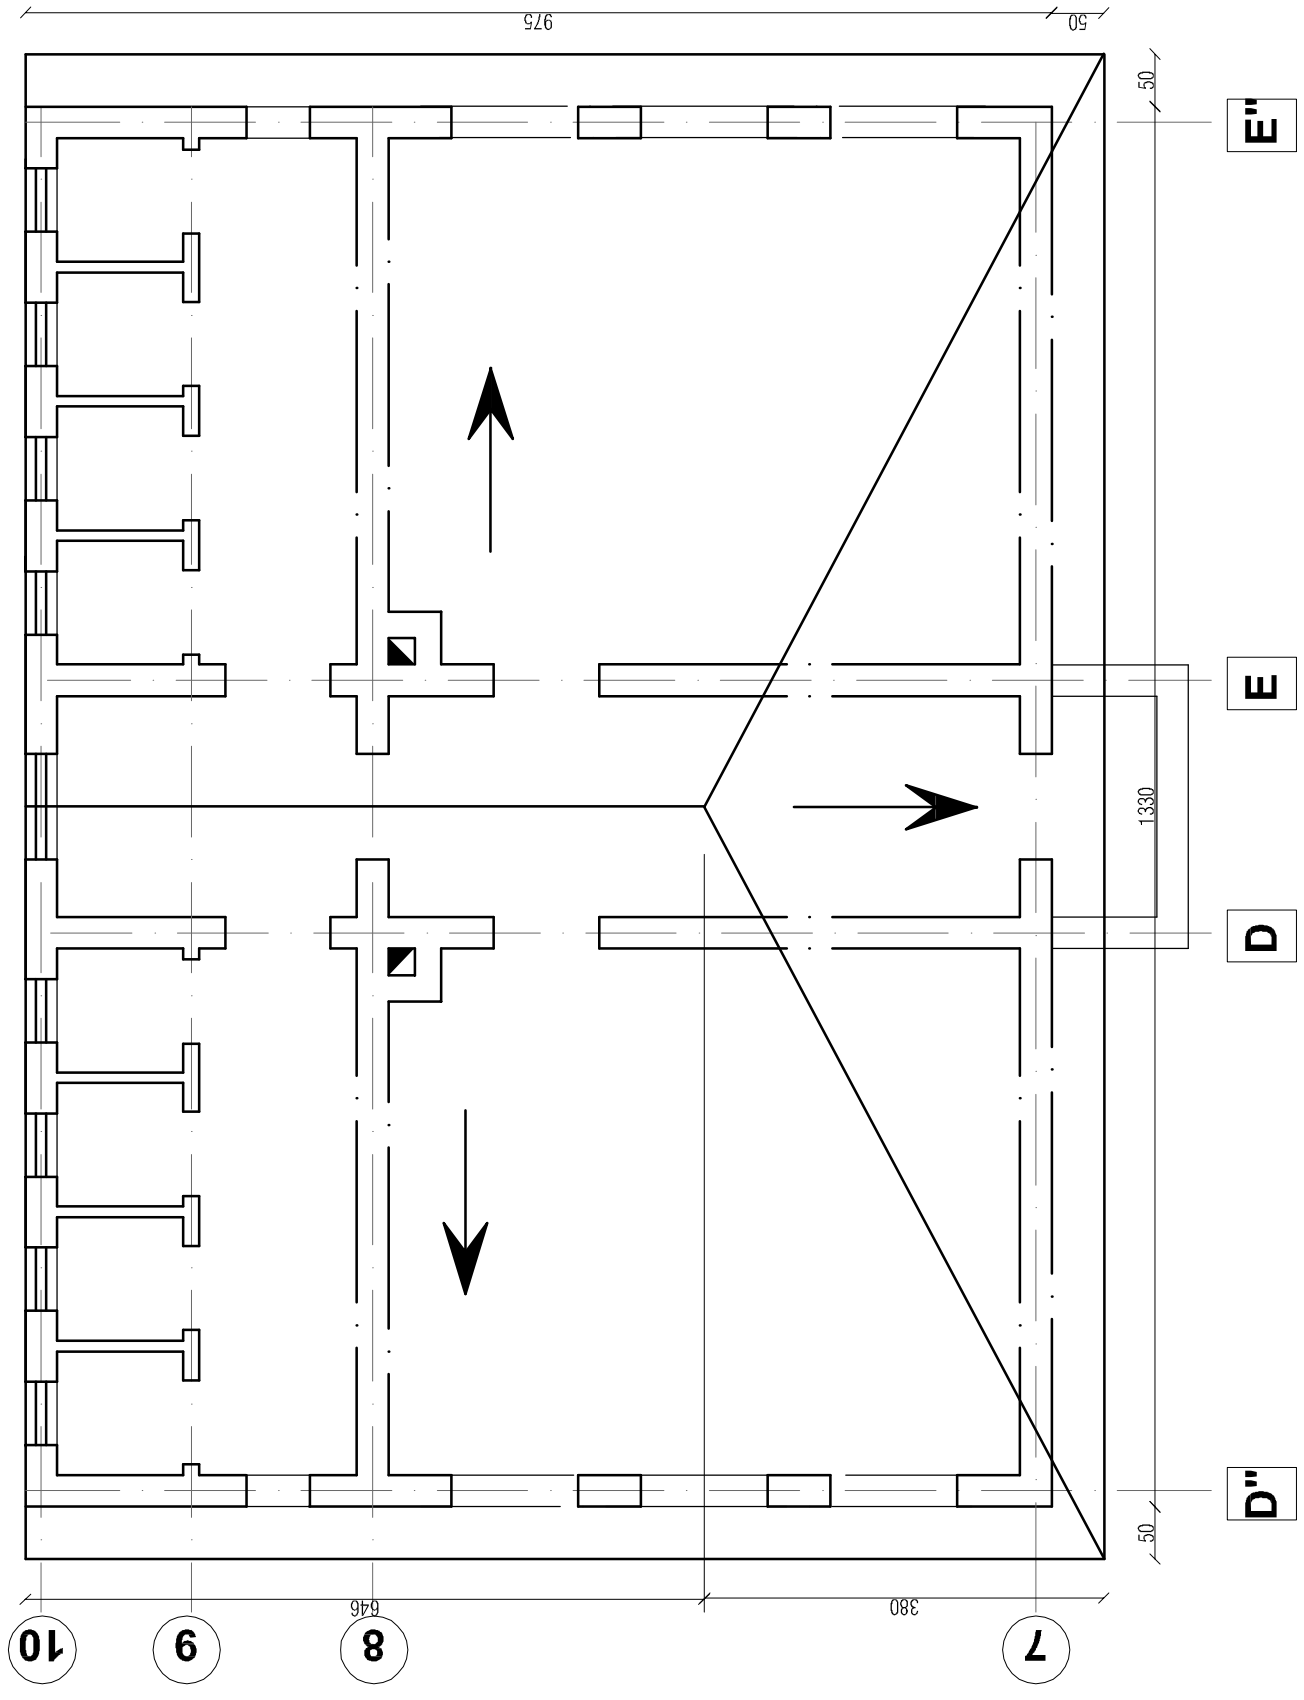


EXPERT TEHNIC VERIFICATOR									
VERIFICATORI EXPERT									
NUME		SEMNAȚURA		CERINȚA		REFERAT/EXPERTIZĂ NR/DATA			
<b>SC MUSTY &amp; HD SRL RESITA</b>						Beneficiar:		Proiect nr. 5/L/2009	
jud. Caras-Severin, str. lălelelor nr.2 tel/fax:0255/211212						PRIMĂRIA COMUNEI LAPUSNICEL, JUDEȚUL CARAS-SEVERIN			
SPECIFICAȚIE	NUME	SEMNAȚURA	SCARA:		DOCUMENTAȚIE DE AVIZARE A LUCR. DE INTERVENȚIE		Proiecte de investiții în infrastructura socială		Faza S.F.
ȘEF PROIECT	ing. Negrea V.		1:100		Asistența după programul școlar, tip „after school”		Titlu planșă:		Planșă nr.9
PROIECTAT DESENAT	ing. Catalin D. Teh. Marius N.		Data:		2009				

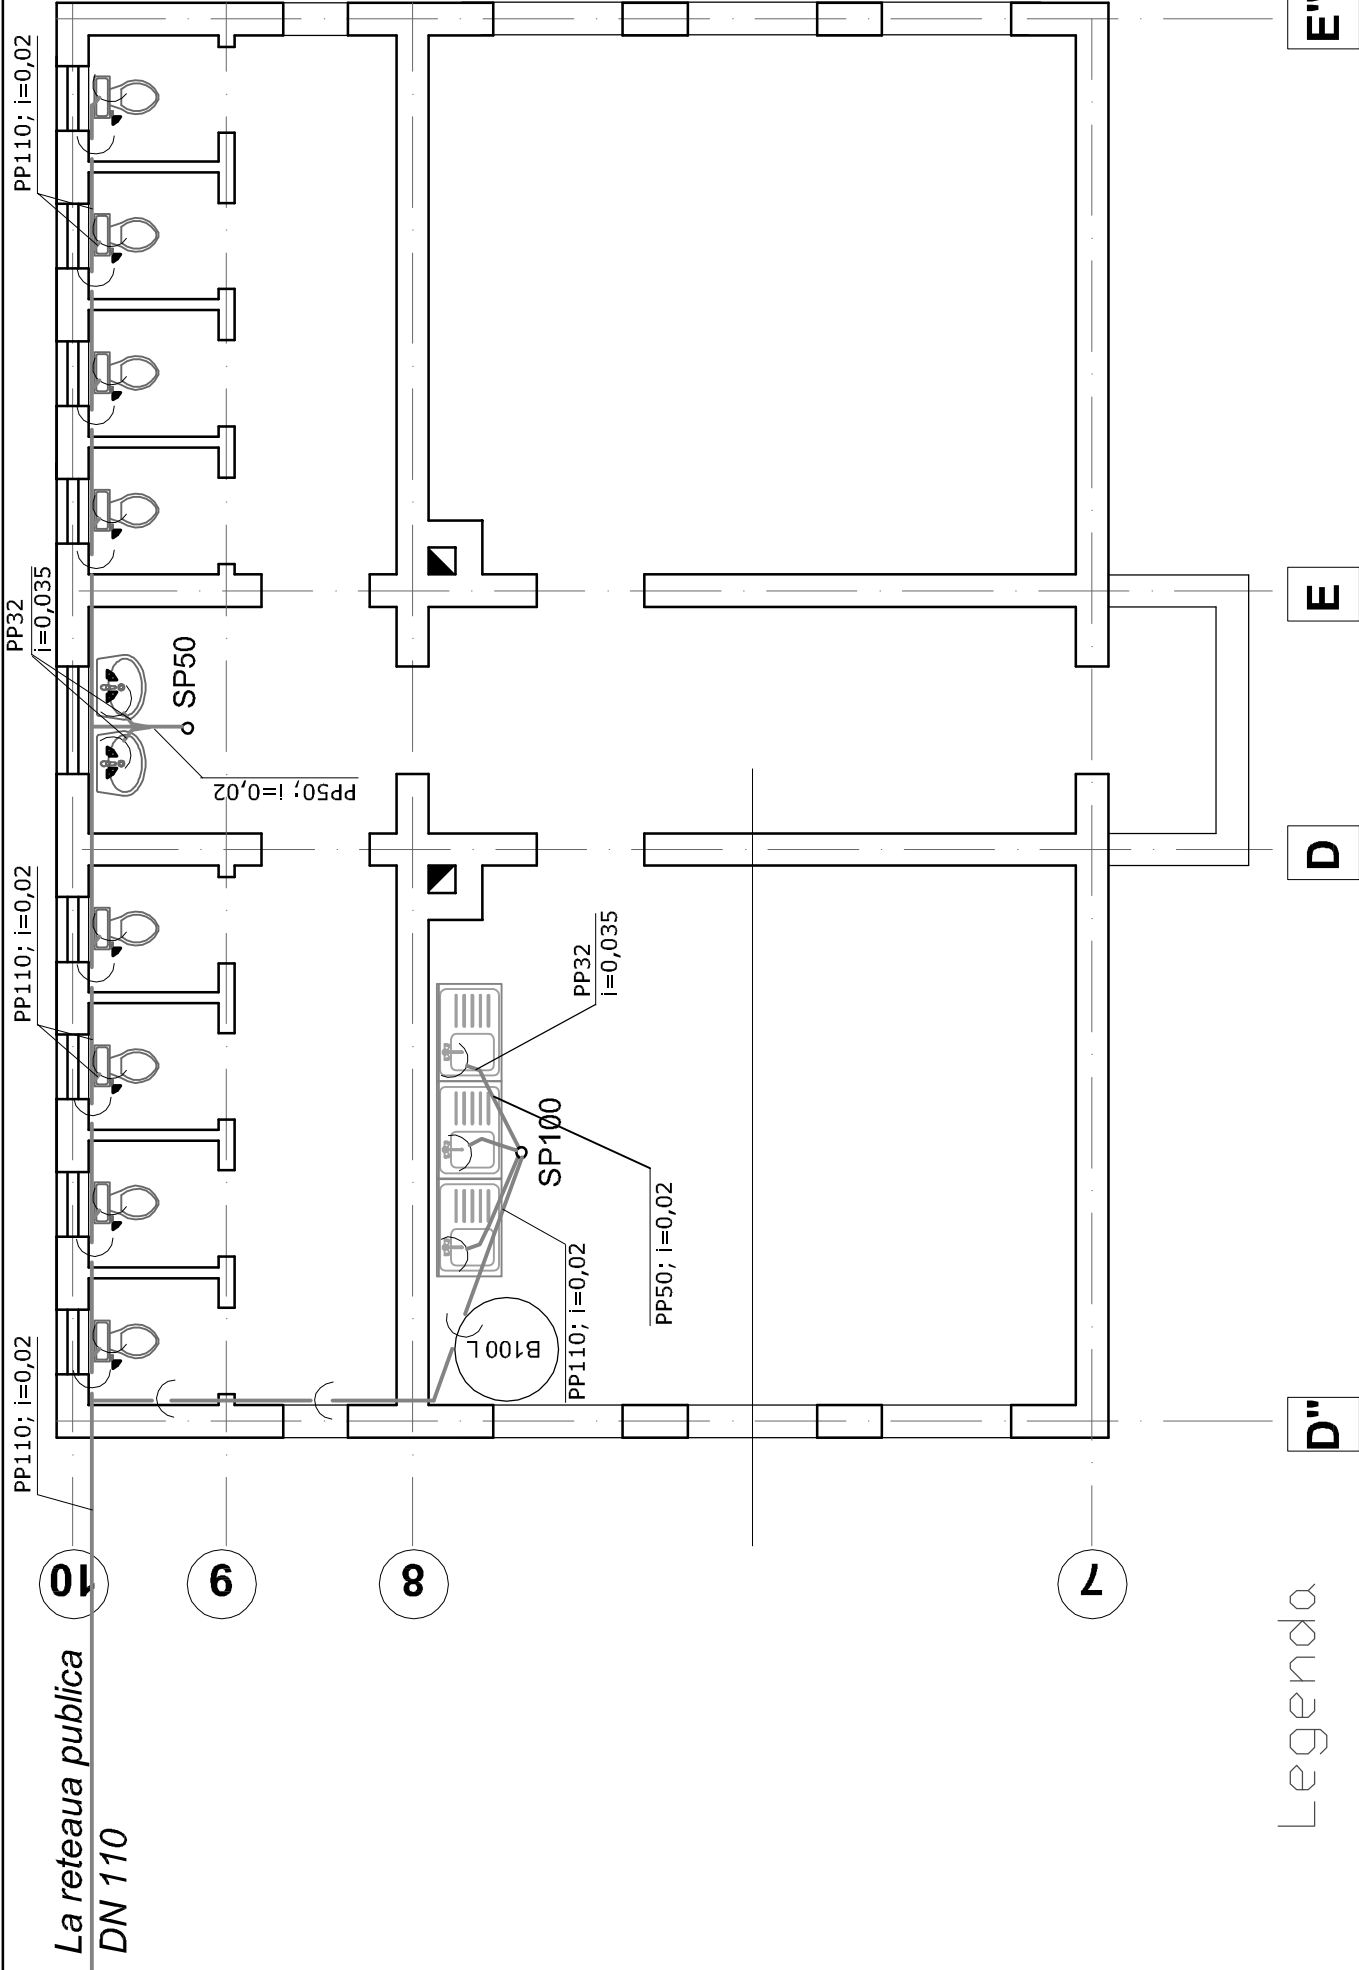

Legendă  
 — Conducta canalizare

EXPERT TEHNIC							
VERIFICATOR							
VERIFICATORI EXPERT							
<b>SC MUSTY &amp; HD SRL RESITA</b> jud. Caras-Severin, str. lălelelor nr.2 tel/fax:0255/211212		NUME	SEMNAȚURA	CERINȚA	REFERAT/EXPERTIZA NR/DATA	Beneficiar: PRIMĂRIA COMUNEI LAPUSNICEL, JUDEȚUL CARAS-SEVERIN	
SPECIFICAȚIE	NUME	SEMNAȚURA	Scara: 1:100		DOCUMENTAȚIE DE AVIZARE A LUCR. DE INTERVENȚIE		
ȘEF PROIECT	ing. Negrea V.				Proiecte de investiții în infrastructura socială Asistența după programul școlar, tip „after school”		
PROIECTAT	ing. Catalin D.		Data: 2009		Titlu planșă: Instalație sanitară-canalizare		
DESENAT	Teh. Marius N.				Planșa nr. 10		

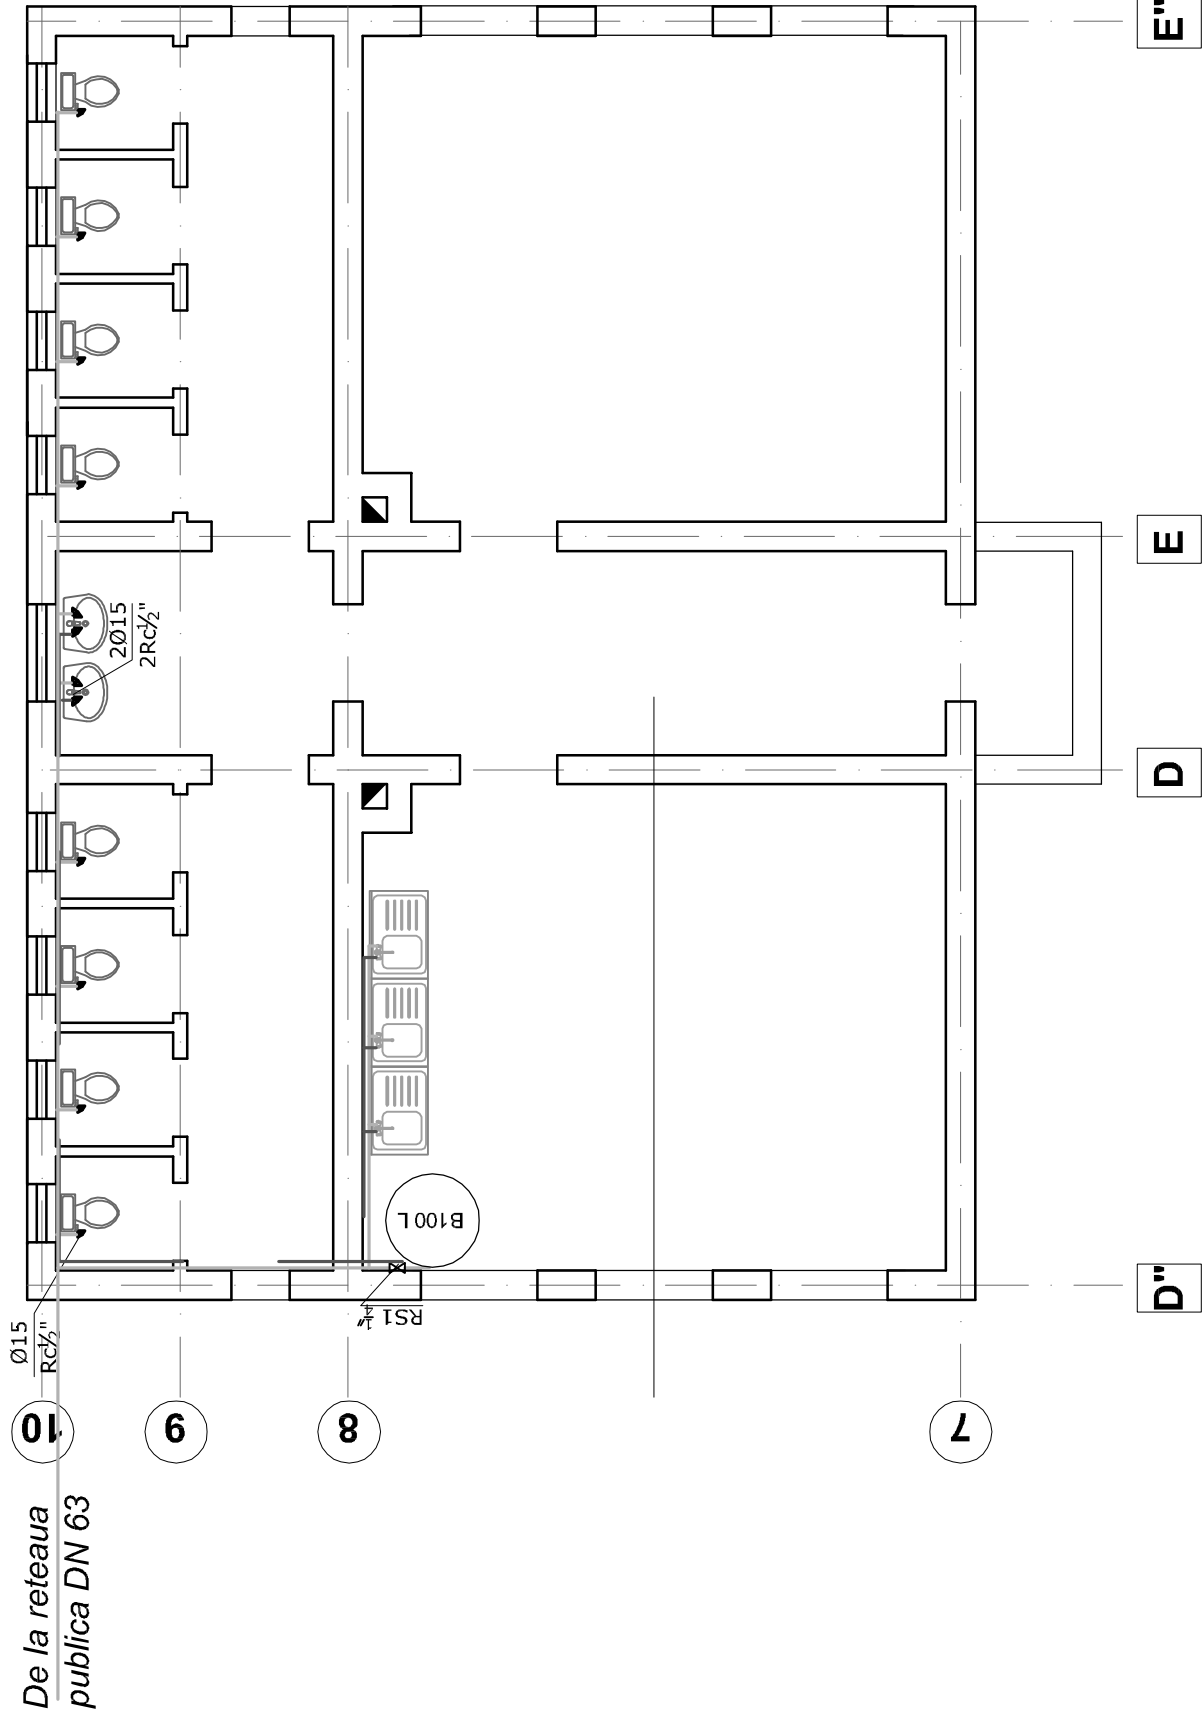

EXPERT TEHNIC					
VERIFICATOR					
VERIFICATORI EXPERT	NUME	SEMNTATURA	CERINTA	REFERAT/EXPERTIZA NR/DATA	
<b>SC MUSTY &amp; HD SRL RESITA</b>					
jud. Caras-Severin, str.lalelelor nr.2 tel/fax:0255/211212					
SPECIFICATIE	NUME	SEMNTATURA	Scara:	Beneficiar:	Proiect nr. 5/L/2009
ŞEF PROIECT	ing. Negrea V.		1:100	PRIMĂRIA COMUNEI LAPUSNICEL, JUDEŢUL CARAS-SEVERIN	
PROIECTAT	ing. Catalin D.			DOCUMENTATIE DE AVIZARE A LUCR. DE INTERVENTIE	Faza S.F.
DESENAT	Teh. Marius N.		Data: 2009	Proiecte de investitii in infrastructura sociala Asistenta dupa programul scolar, tip „after school”	
				Titlu planşa: Instalatie sanitare-alimentare apa	Planşa nr.11