

invelitoare tabla arama falturi verticale pe sipca

decor de caramida si discuri  
ceramice cu rosturile curatate de  
mortarul de ciment si rostuit cu  
mortare de var la fata

tamplarie lemn stratificat cu geam  
termoizolant cu o fata mata

pana de coama 18x24cm.  
tabla de arama cu falturi dese orizontale  
astereaia scandura stejar 3cm.  
pana de coama 18x24cm.

ferma scandura brad cu eclise si buloane metalice  
clesti 2buc. 8x18cm.  
caprior brad 12x15cm.

caprior stejar profilat 12x15cm.  
baba brad 15x18cm.  
consola stejar 15x18cm. profilat

decor piatra cu caramida si discuri  
ceramice cu rosturile curatate de  
mortarul de ciment si rostuit cu  
mortare de var la fata

ancadrament de piatra curatat

tamplarie lemn stratificat cu geam  
termoizolant cu o fata mata

canal ventilatie +15cm. peste talpa fundatie  
zidarie biserica "Mihu" marcata la nivel trotuar  
dren in strat pietris  
trotuar cu rigola dale piatra



denota  
scara  
faza  
data  
0#0  
Arhitect  
ROMANIA  
PROIECTANT  
PROIECT  
POLIZ  
desena  
Si  
specific  
Biserica  
- BENE  
VOR LU

ansamblu cruce restaurat

+28 00

invelitoare tabla arama falturi verticale pe sipca

decor de caramida si discuri  
ceramice cu rosturile curatate de  
mortarul de ciment si rostuit cu  
mortare de var la fata

tamplarie lemn stratificat cu geam  
termoizolant cu o fata mata

pana de coama 18x24cm.  
tabla de arama cu falturi dese horizontale  
astereala scandura stejar 3cm.  
pana de coama 18x24cm.  
clesti 2buc. 8x20cm

clesti 2buc. 8x18cm.  
caprior stejar profilat 12x15cm.




ferma scandura brad cu eclise si buloane metalice  
caprior brad 12x15cm.  
baba brad 15x18cm.  
consola stejar 15x18cm. profilat

decor piatra cu caramida si discuri  
ceramice cu rosturile curatate de  
mortarul de ciment si rostuit cu  
mortare de var la fata

ancadrament de piatra curatat

tamplarie lemn stratificat cu geam  
termoizolant cu o fata mata

canal ventilatie +15cm. peste talpa fundatie  
zidarie biserica "Mihu" marcata la nivel trotuar  
dren in strat pietris  
trotuar cu rigola dale piatra

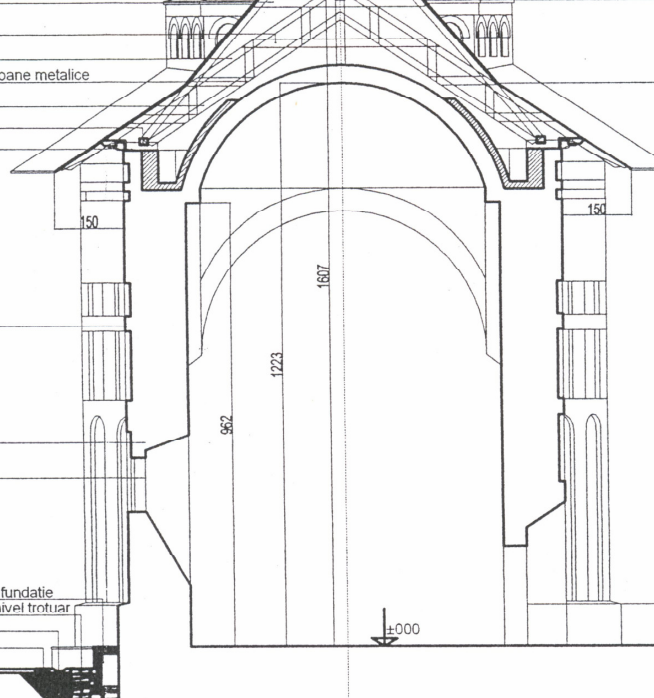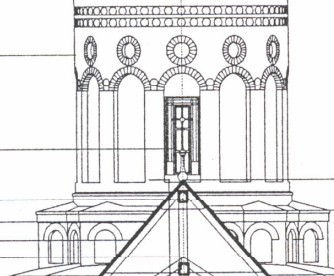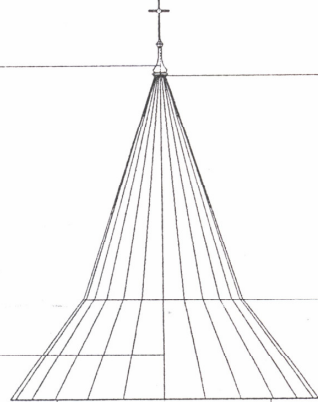

+20 90

+16 07

+15 37


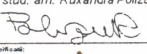
+13 97


+10 28

+000

+000

-058

beneficiar:	O.N.M.I
titlul proiectului:	BISERICA SF. NICOLAI DOMNESC DOROHOI - 1495 -
titlul planului:	SECTIUNE NORD / SUD
scara:	1/100
tipul:	P.E.
data:	feb. 2005
 <b>ARHITECTILOR SIN ROMANIA</b> 1306 <b>Virgiliu POLIZU</b> ing. de arhitectură	
responsabil proiect:	Virgiliu Polizu ing. de arhitectură
sef proiect:	arh. Dan Gabriel Popescu
desene:	stud. arh. Ruxandra Polizu
aprobare:	
observatii:	- BENEFICIARUL SI CONSTRUCTORUL VOR LUA MASURILE DE PROTECTIA MONUM. SI P.S.I. PREVADUTE DE LEGILE IN VIGOARE. - CONSTRUCTORUL VA VERIFICA TOATE COTELE SI DIMENSIUNILE DIN PROIECT, LAO PROIECT SI E CARACINUL SAU PROIECT VOR FI SEMNALATE PROIECTANTULUI. - DIMENSIUNILE NU VOR FI LUATE DIN PLANSE PRIN MASURARE. - ACEASTA DOCUMENTATIE NU SE POATE UTILIZA IN ANTE DE CATERINEREA AUTORIZATEI DE CONSTRUIRE. - CONSTRUCTIA FINE MONUMENT ISTORIC. PE TOT PARCURSUL EXECUTIEI DECIZIILE DE ADAPTARE, MODIFICARE SAU COMPLETARE APARTIN EXCLUSIV PROIECTANTULUI. ar. pl.
<b>A4</b>	

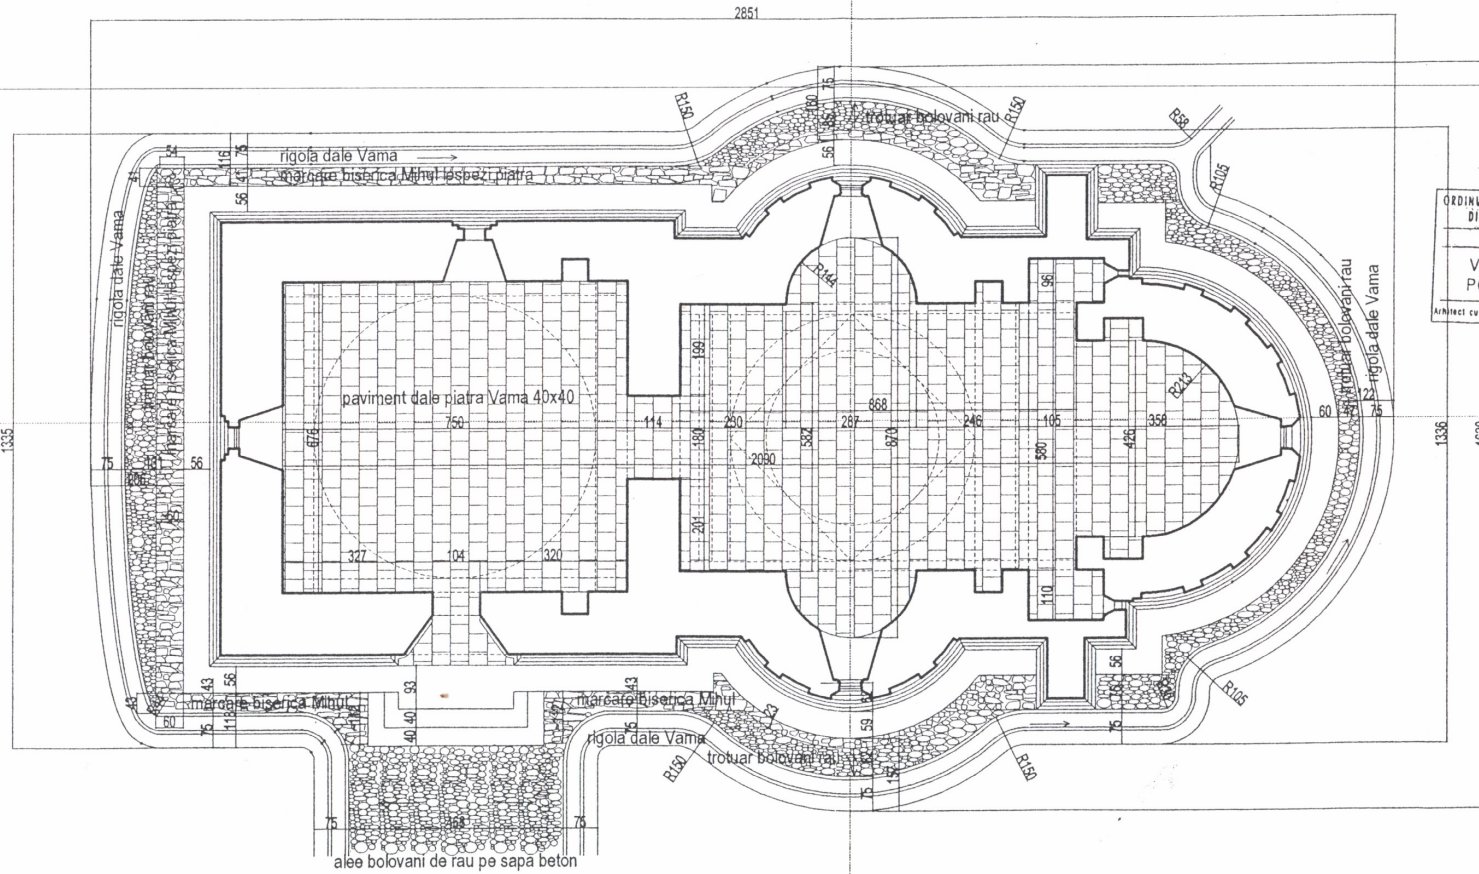

beneficiar	O.N.M.I
titlu proiectant	BISERICA SF. NICOLAE DOMNESC DOROHOI - 1495 -
titlu planșă	PLAN BISERICA COTA 1:00
scara	1/100
faza	P.E.
data	feb. 2005

ORDINUL ARHITECTILOR DIN ROMANIA	
1306	
Virgiliu POLIZU	
Arhitect cu drept de semnătură	

desenat: stud. arh. Ruxandra Polizu

specificat:

- nivelele de calcare interioare si exterioare sunt cele din sapatura arheologica;
- pantele trotuarului se vor adapta pantelor naturale ale terenului in acord cu nivelele de calcare;
- piatra de Vama pt. pavimentele ext., int. si rigola va avea fata vazuta lisa;
- bolovanii de rau vor fi alesii cu diam. 12-25 cm.

observatii:

- BENEFICIARUL SI CONSTRUCTORUL VOR LUA MASURILE DE PROTECTIA MUNCII SI PSI, PREVAZUTE DE LEGILE IN VIGORE.
- CONSTRUCTORUL VA VERIFICA TOATE COTELE SI DIMENSIUNILE DIN PROIECT, IAR POSSIBILELE OMSIUNI SAU ERORI VOR FI SEMALATE PROIECTANTULUI.
- DIMENSIUNILE NU VOR FI LUATE DIN PLANSE PRIN MASURARE.
- ACEASTA DOCUMENTATIE NU SE POATE UTILIZA INAINTE DE OBTINEREA AUTORIZATIEI DE CONSTRUIRE.
- CONSTRUCTIA FINEI MONUMENT ISTORIC, PE TOT PARCURIUSUL, EXECUTIEI DECIZIILE DE ADAPTARE, MODIFICARE SAU COMPLETARE APARTIN EXCLUSIV PROIECTANTULUI.

nr. pl. **A2**



