


# PLAN PARTER EXISTENT

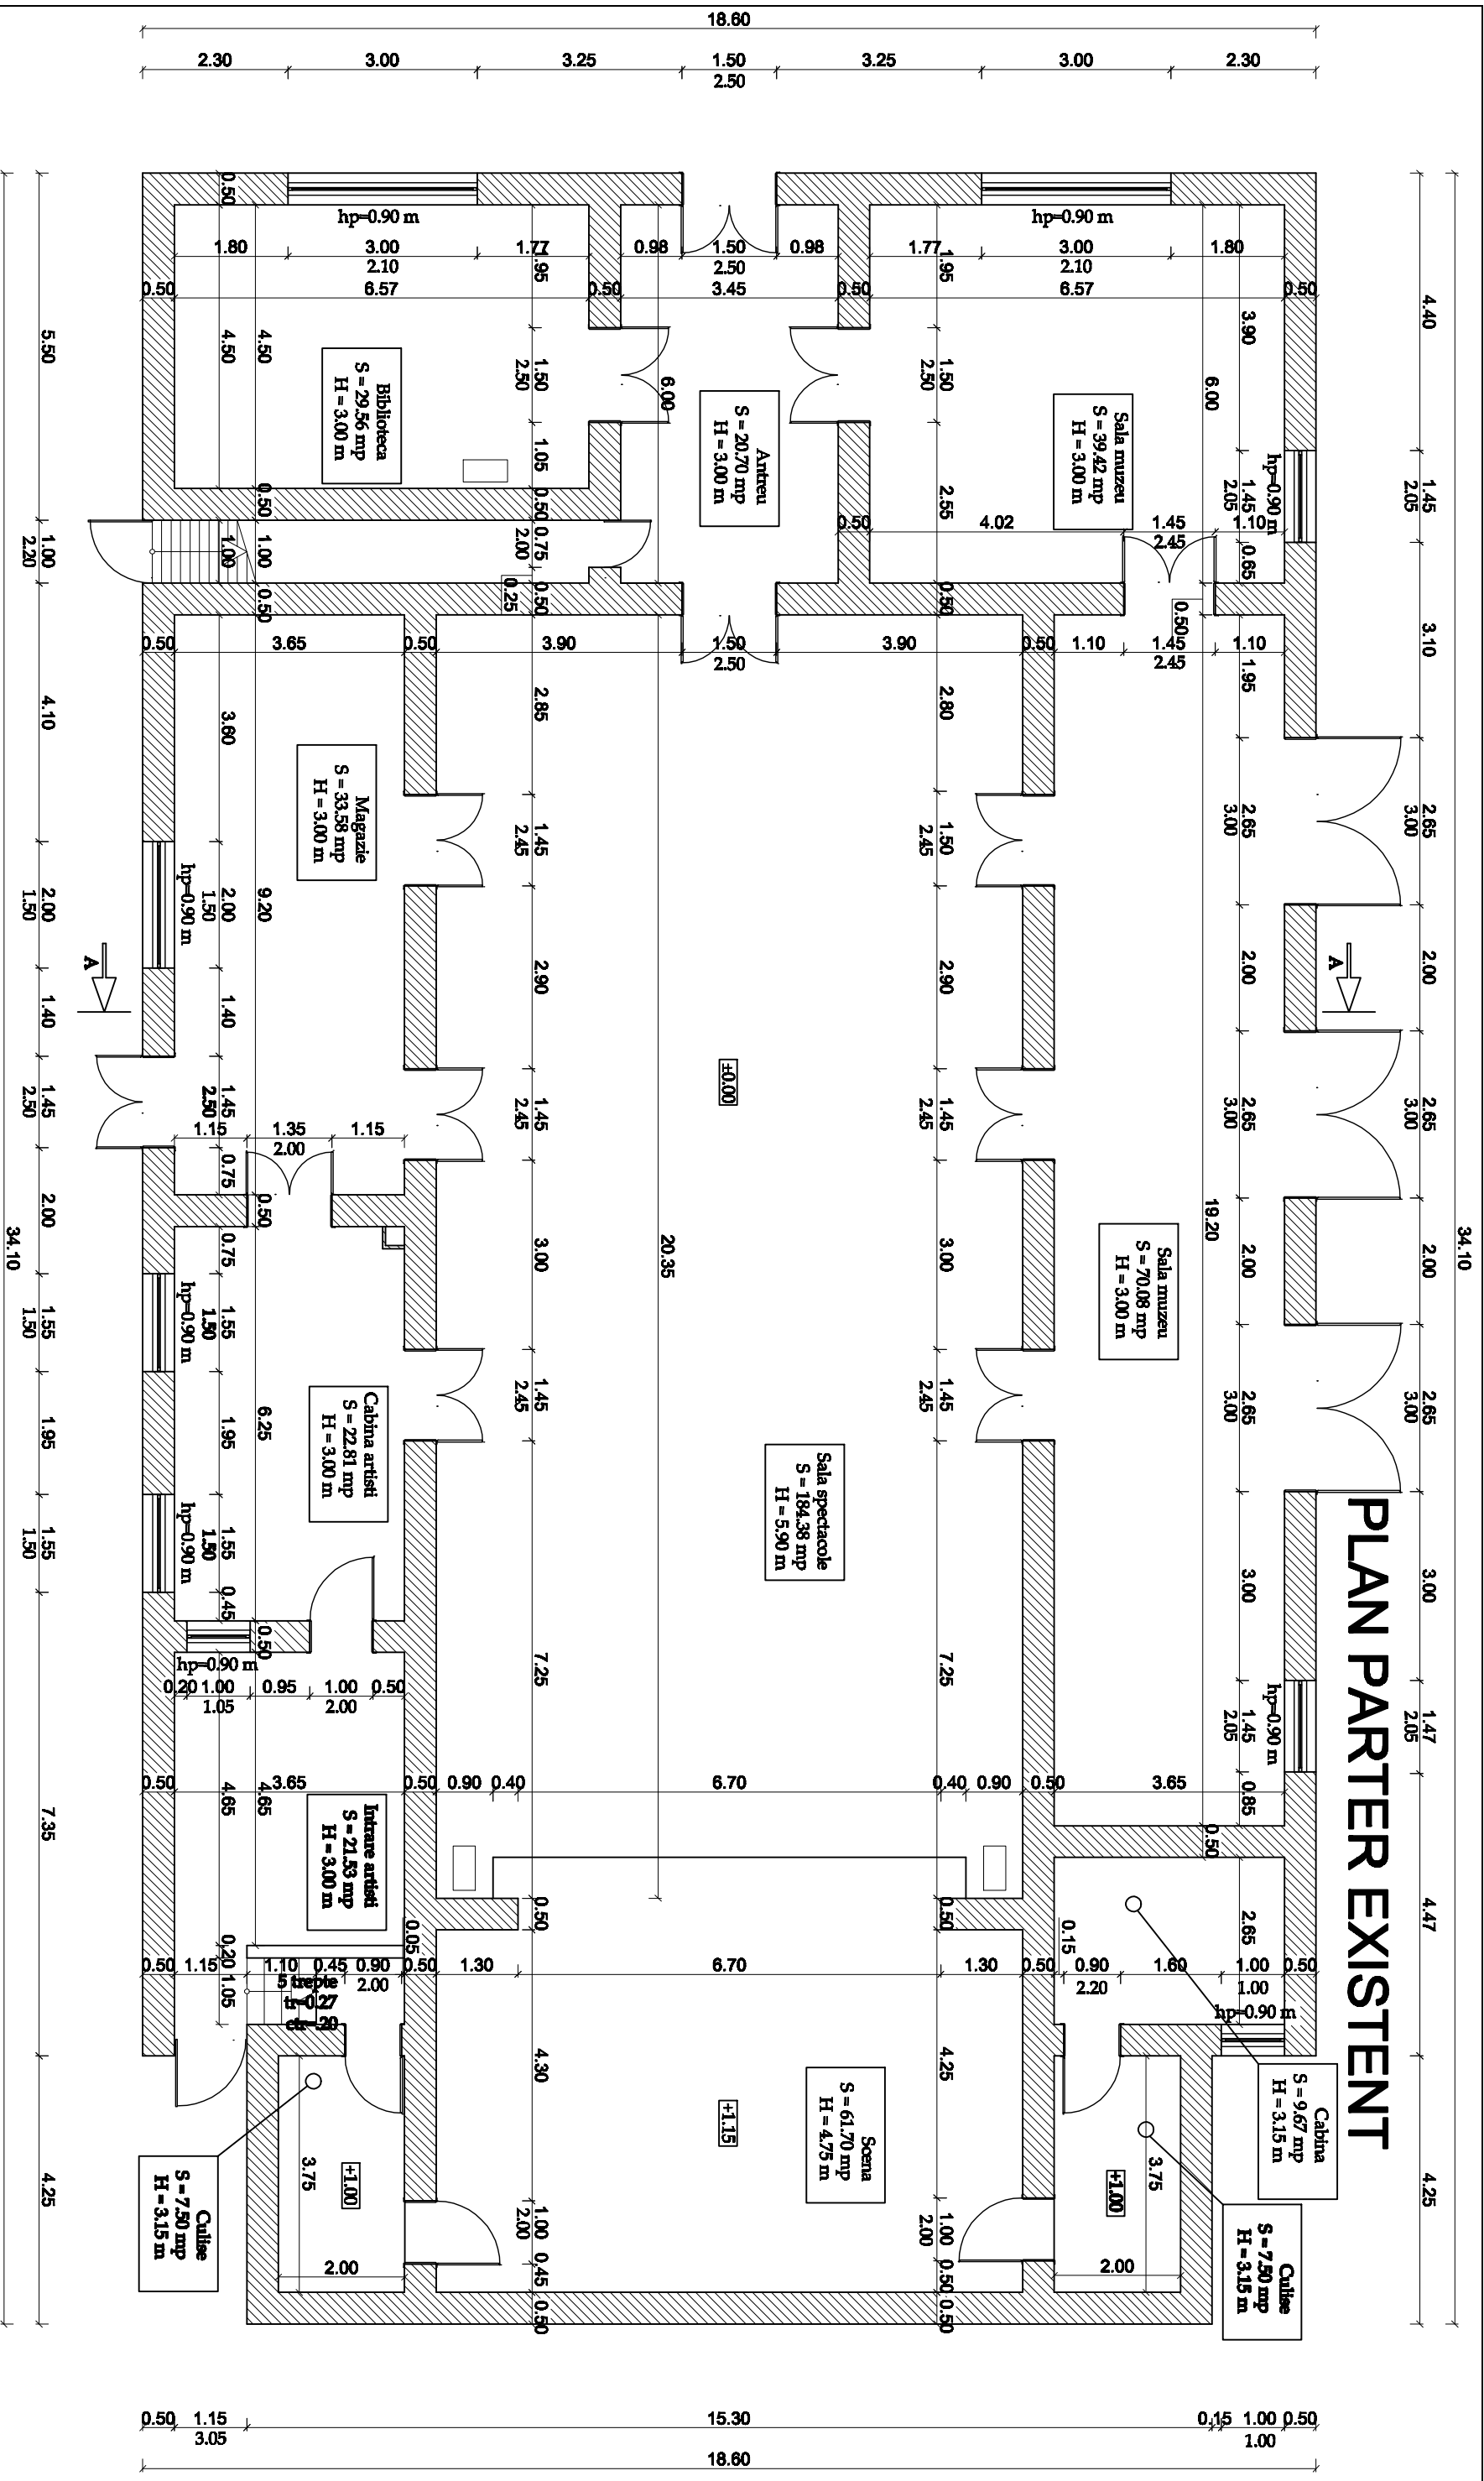

EXPERT	prof. dr. ing. MARIN MARIN	REFERAT / EXPERTIZA NR. / DATA
VERIFICATOR / EXPERT	NUME	SEMANATURA
VERIFICATOR / EXPERT	NUME	CERINTA
<b>S.C. EUROFUNCTION S.R.L.</b> Timisoara, str. Dr. Muresan Ioan nr.41 sc.A ap.3 tel. 0745 27 11 86, 0744 36 54 27, 0356 00 46 54		
Beneficiar: <b>COMUNA MEHADICA</b> com. Mehadica, jud. Caras-Severin		
Amplasament:		
Titlu proiect: REABILITARE CĂMINULUI TURAL ȘI PROMOVAREA SPECIFICULUI LOCAL ȘI A ÎNOSTINERII CULTURALE ȘI CONSERVAREA PATRIMONIULUI MATERIAL ȘI ÎNATERIAL ÎN LOCALITATEA MEHADICA		
SPECIFICATIE	NUME	SEMANATURA
SEF PROIECT	ing. TUDOR COSMIN	Scena 1:100
PROIECTAT	arh. PISTRU MIRCEA	
DESEINAT	ing. TUDOR CRINA	
VERIFICAT	ing. TUDOR COSMIN	Data: martie 2009
Titlu planșă <b>PLAN PARTER EXISTENT</b>		
Proiect nr. 218/2008 S.F.		Planșă nr.: A-02