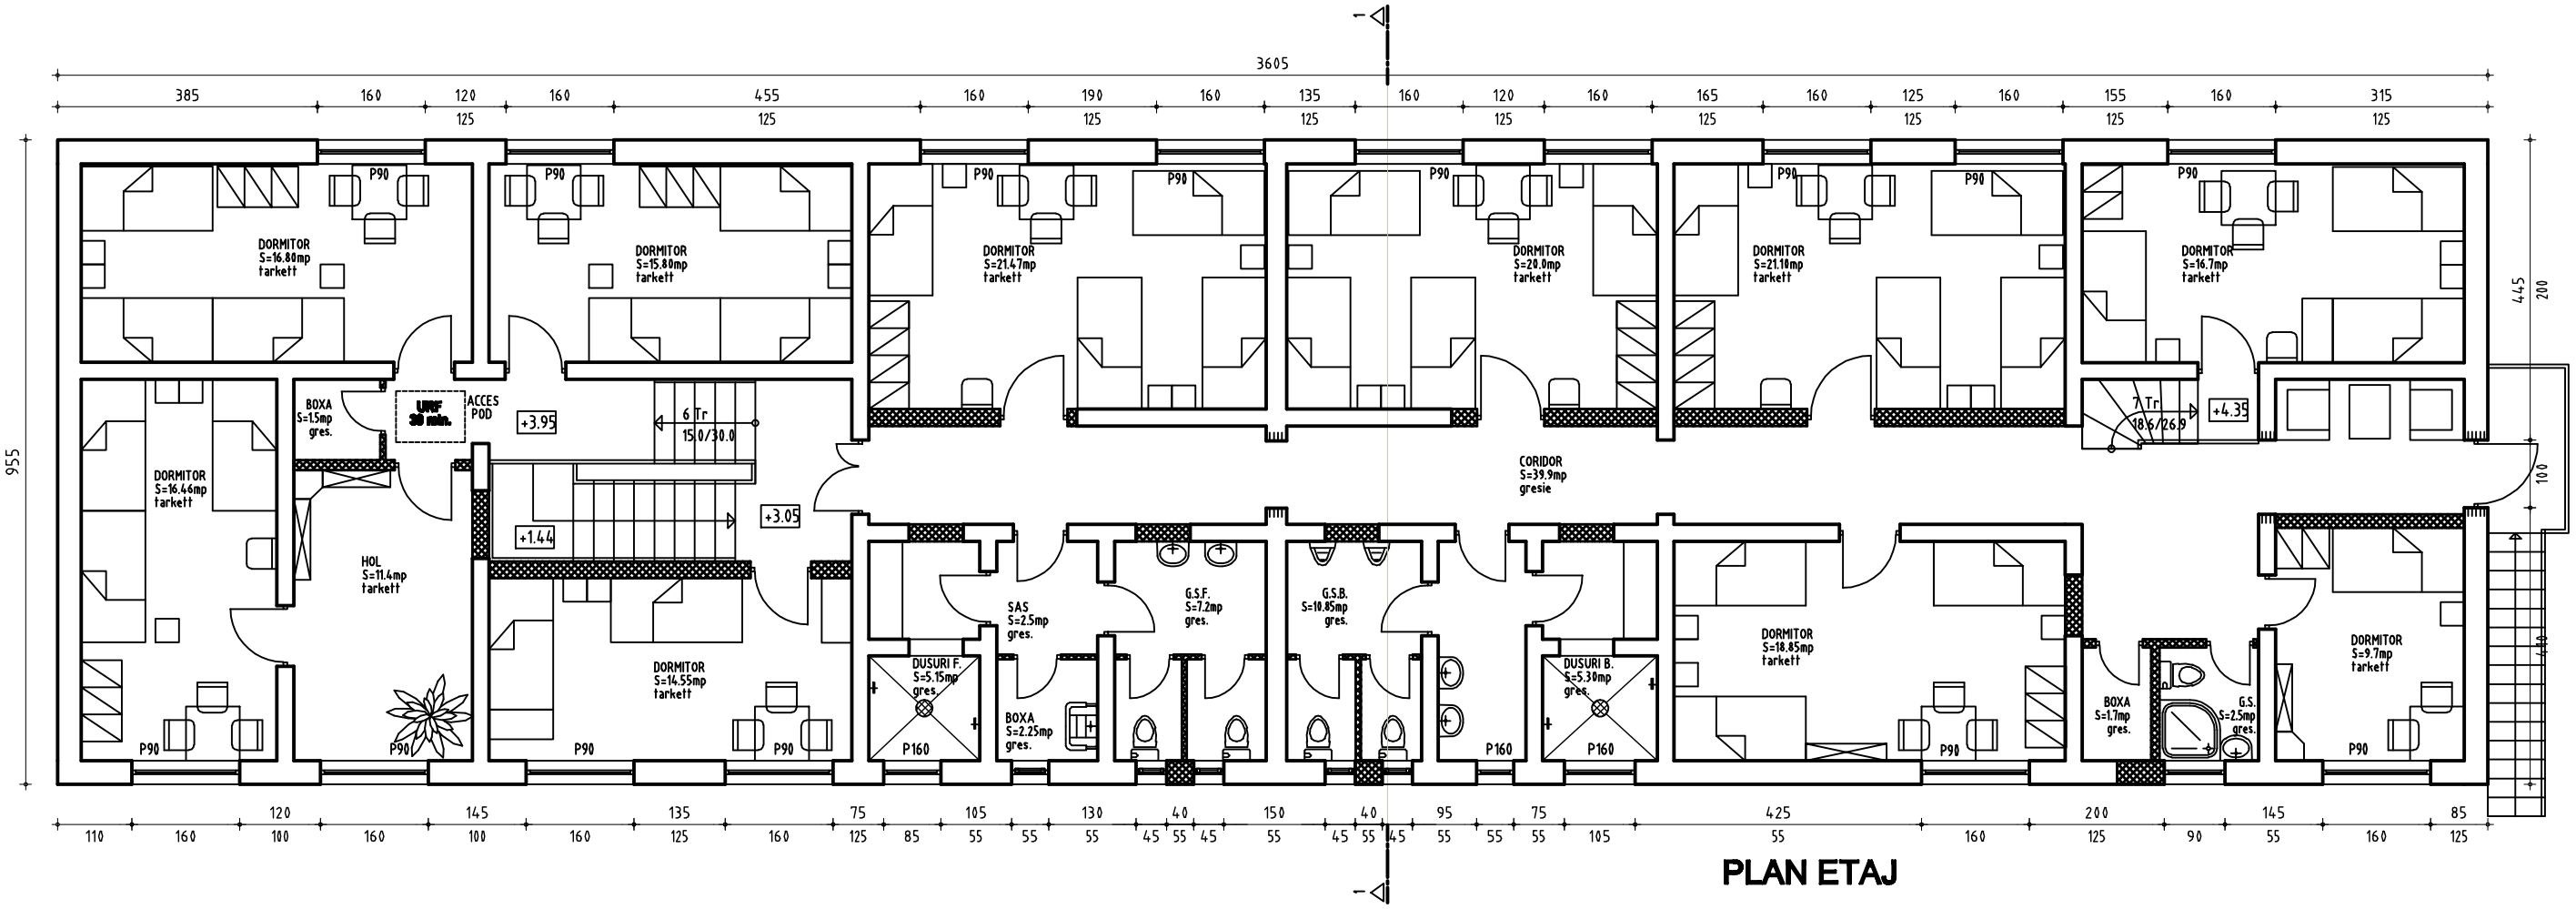

PLAN ETAJ

Ac=344.27mp
Au=259.90mp
Al=182.80mp

VERIFICATOR/ EXPERT	nume	semnătura	cerința	Referat/expertiză nr./data
S.C.INSTITUTUL DE PROIECTARE HUNEDOARA-DEVA S.A J/2022/1991			Beneficiar: MUNICIPIUL DEVA	proiect nr.: 8288
ŞEF PROIECT	arh.Kohut Ladislau		scara: 1:100	Titlu proiect: ADAPOST DE URGENTA PE TIMP DE NOAPTE — faza: D.A.L.I.
INTOCMIT	arh.Kohut Ladislau			
DESENAT	ing. Salamon Diana		data: 2010	Titlu planşă: PLAN ETAJ - PROPUNERE — planşa nr.: A5
VERIFICAT	ing. Sirbu Mitica			