


PLAN DE SITUATIE


Sc.1:5000

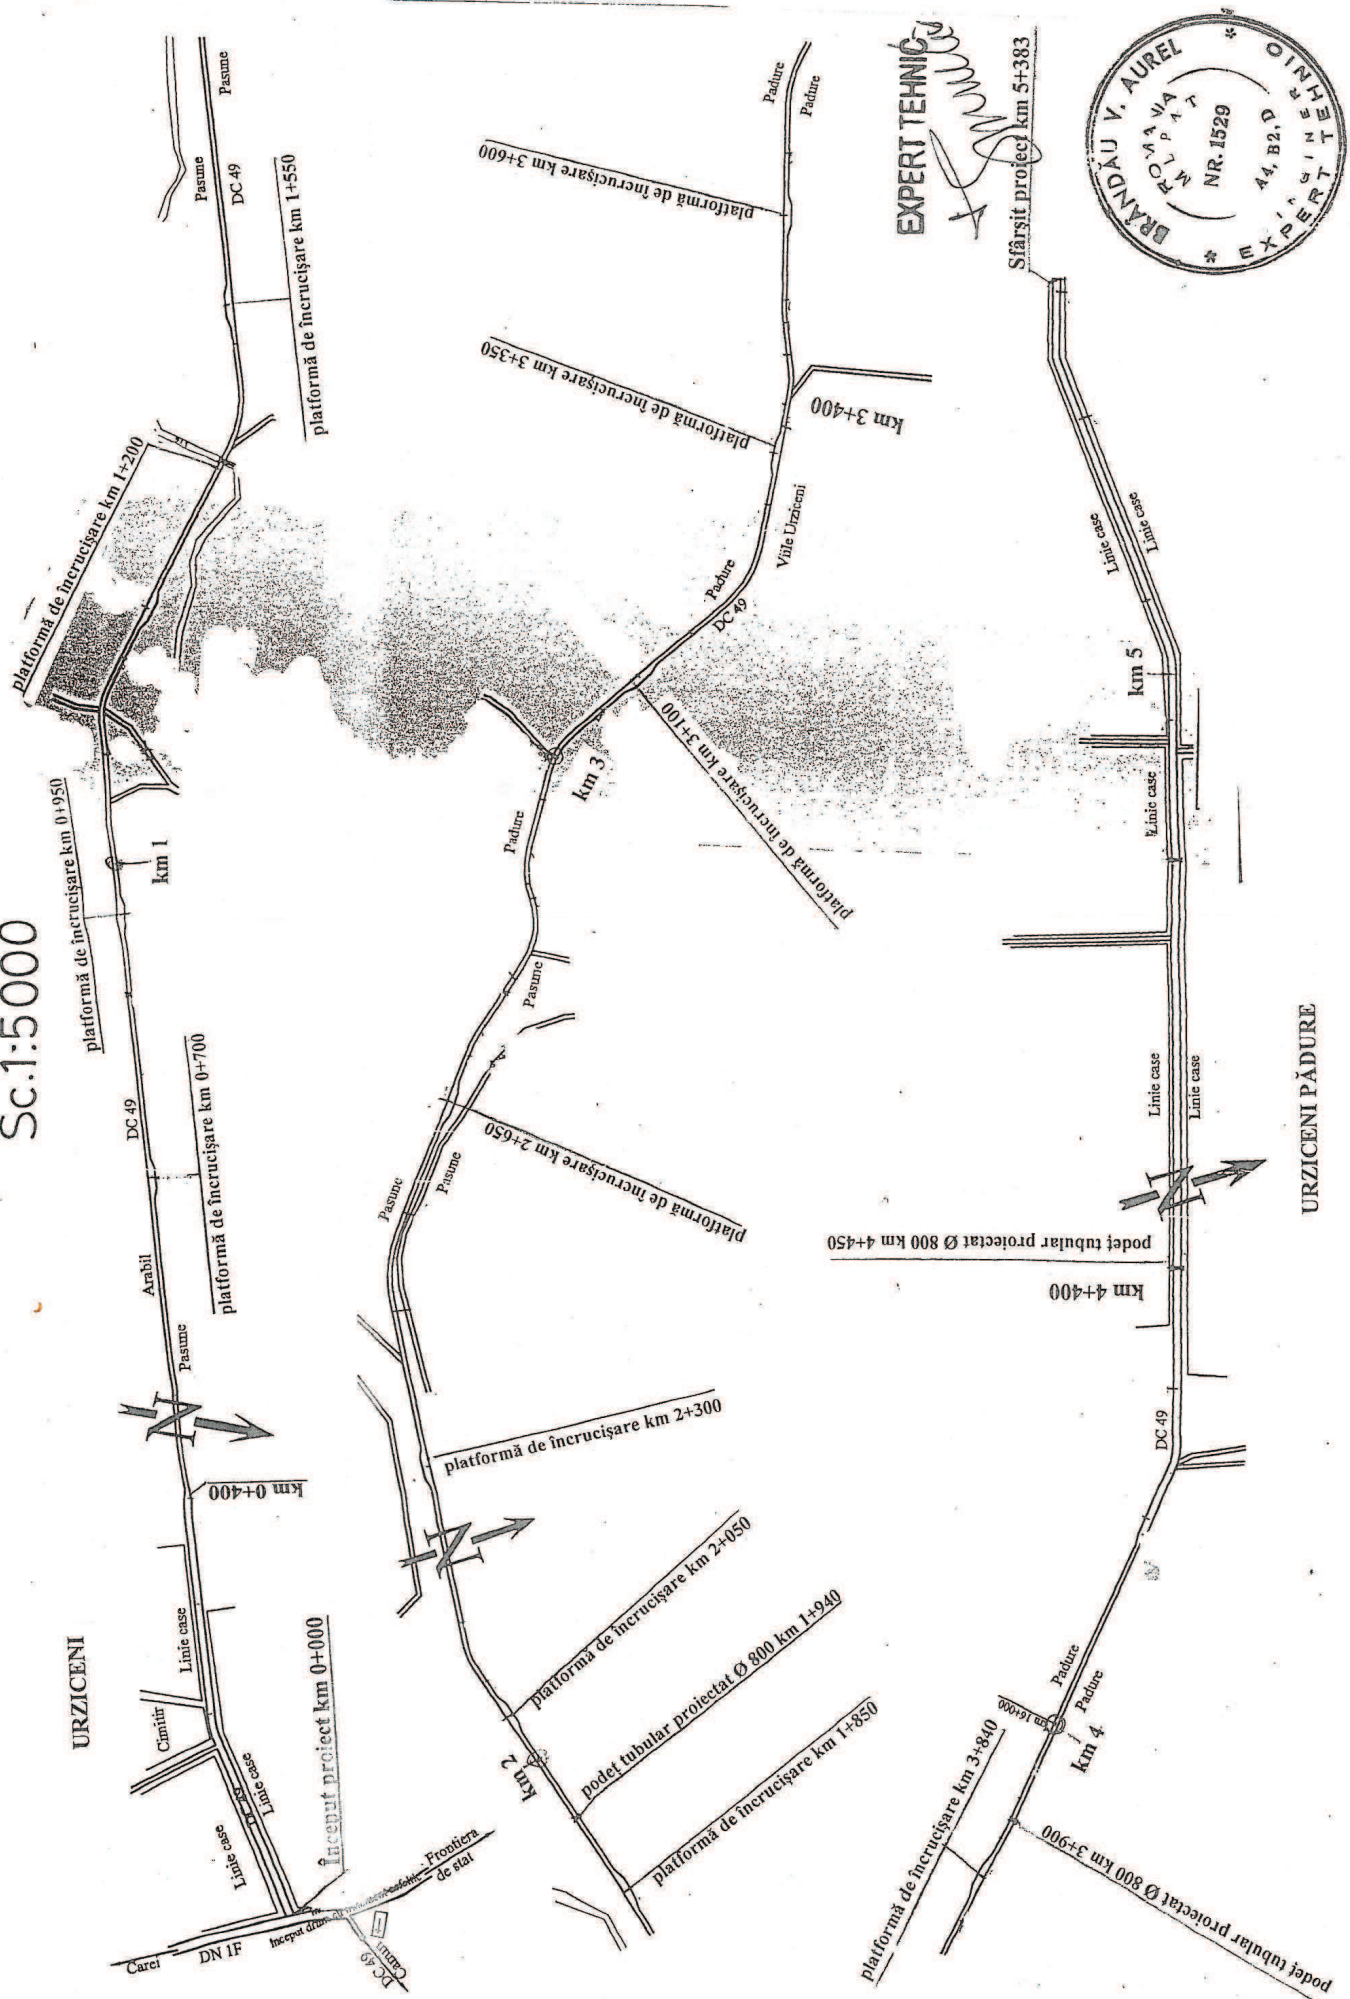


EXPERT TEHNIC

[Signature]

Sfârșit proiect km 5+383

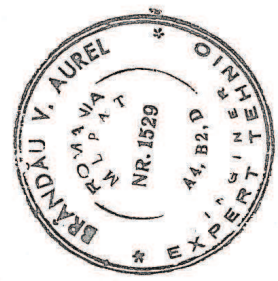

URZICENI PĂDURE

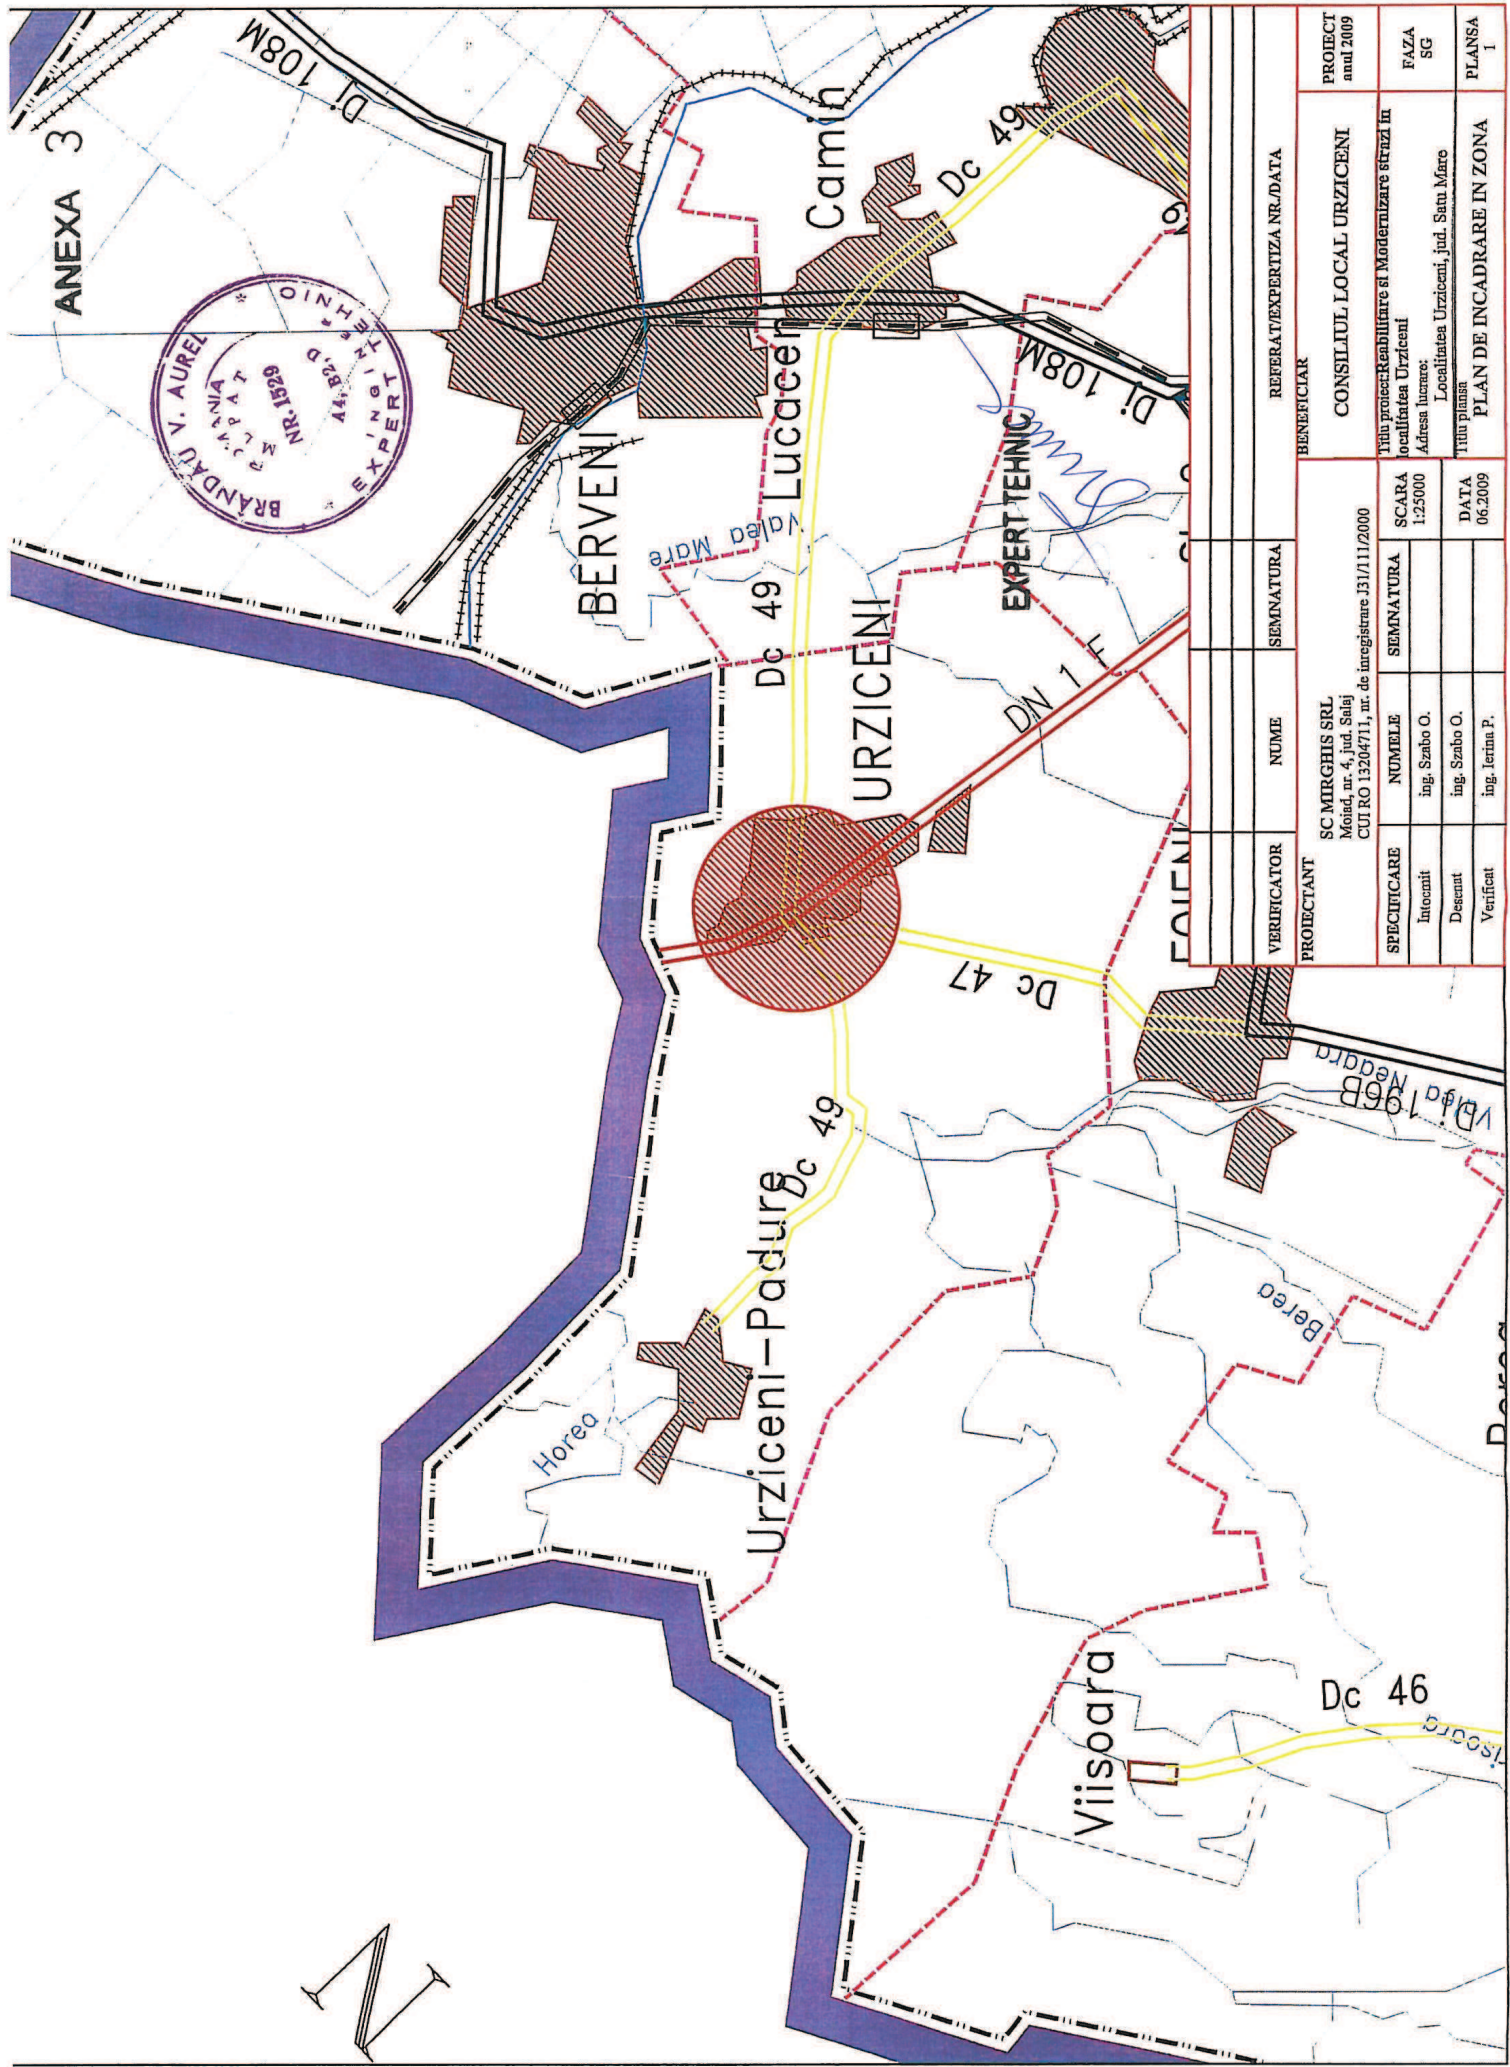

ANEXA 3



EXPERT TEHNIC

PROIECTANT		BENEFICIAR	
VERIFICATOR	NUME	SEMNNATURA	REFERAT/EXPERTIZA NR./DATA
SC MIRGHIS SRL Moiud, nr. 4, jud. Salaj CUI RO 13204711, nr. de inregistrare.131/11/2000		CONSILIUL LOCAL URZICENI	
SEPECIFICARE	NUMELE	SEMNNATURA	PROIECT anul 2009
Inocumit	ing. Szabo O.	SCARA 1:25000	FAZA SG
Descant	ing. Szabo O.	DATA 06.2009	PLANSA 1
Verificat	ing. Ierina P.	Titlu proiect:Reabilitare si Modernizare strazi in localitatea Urziceni Adresa lucrare: Localitatea Urziceni, jud. Sam Mare Titlu planar: PLAN DE INCADRARE IN ZONA	