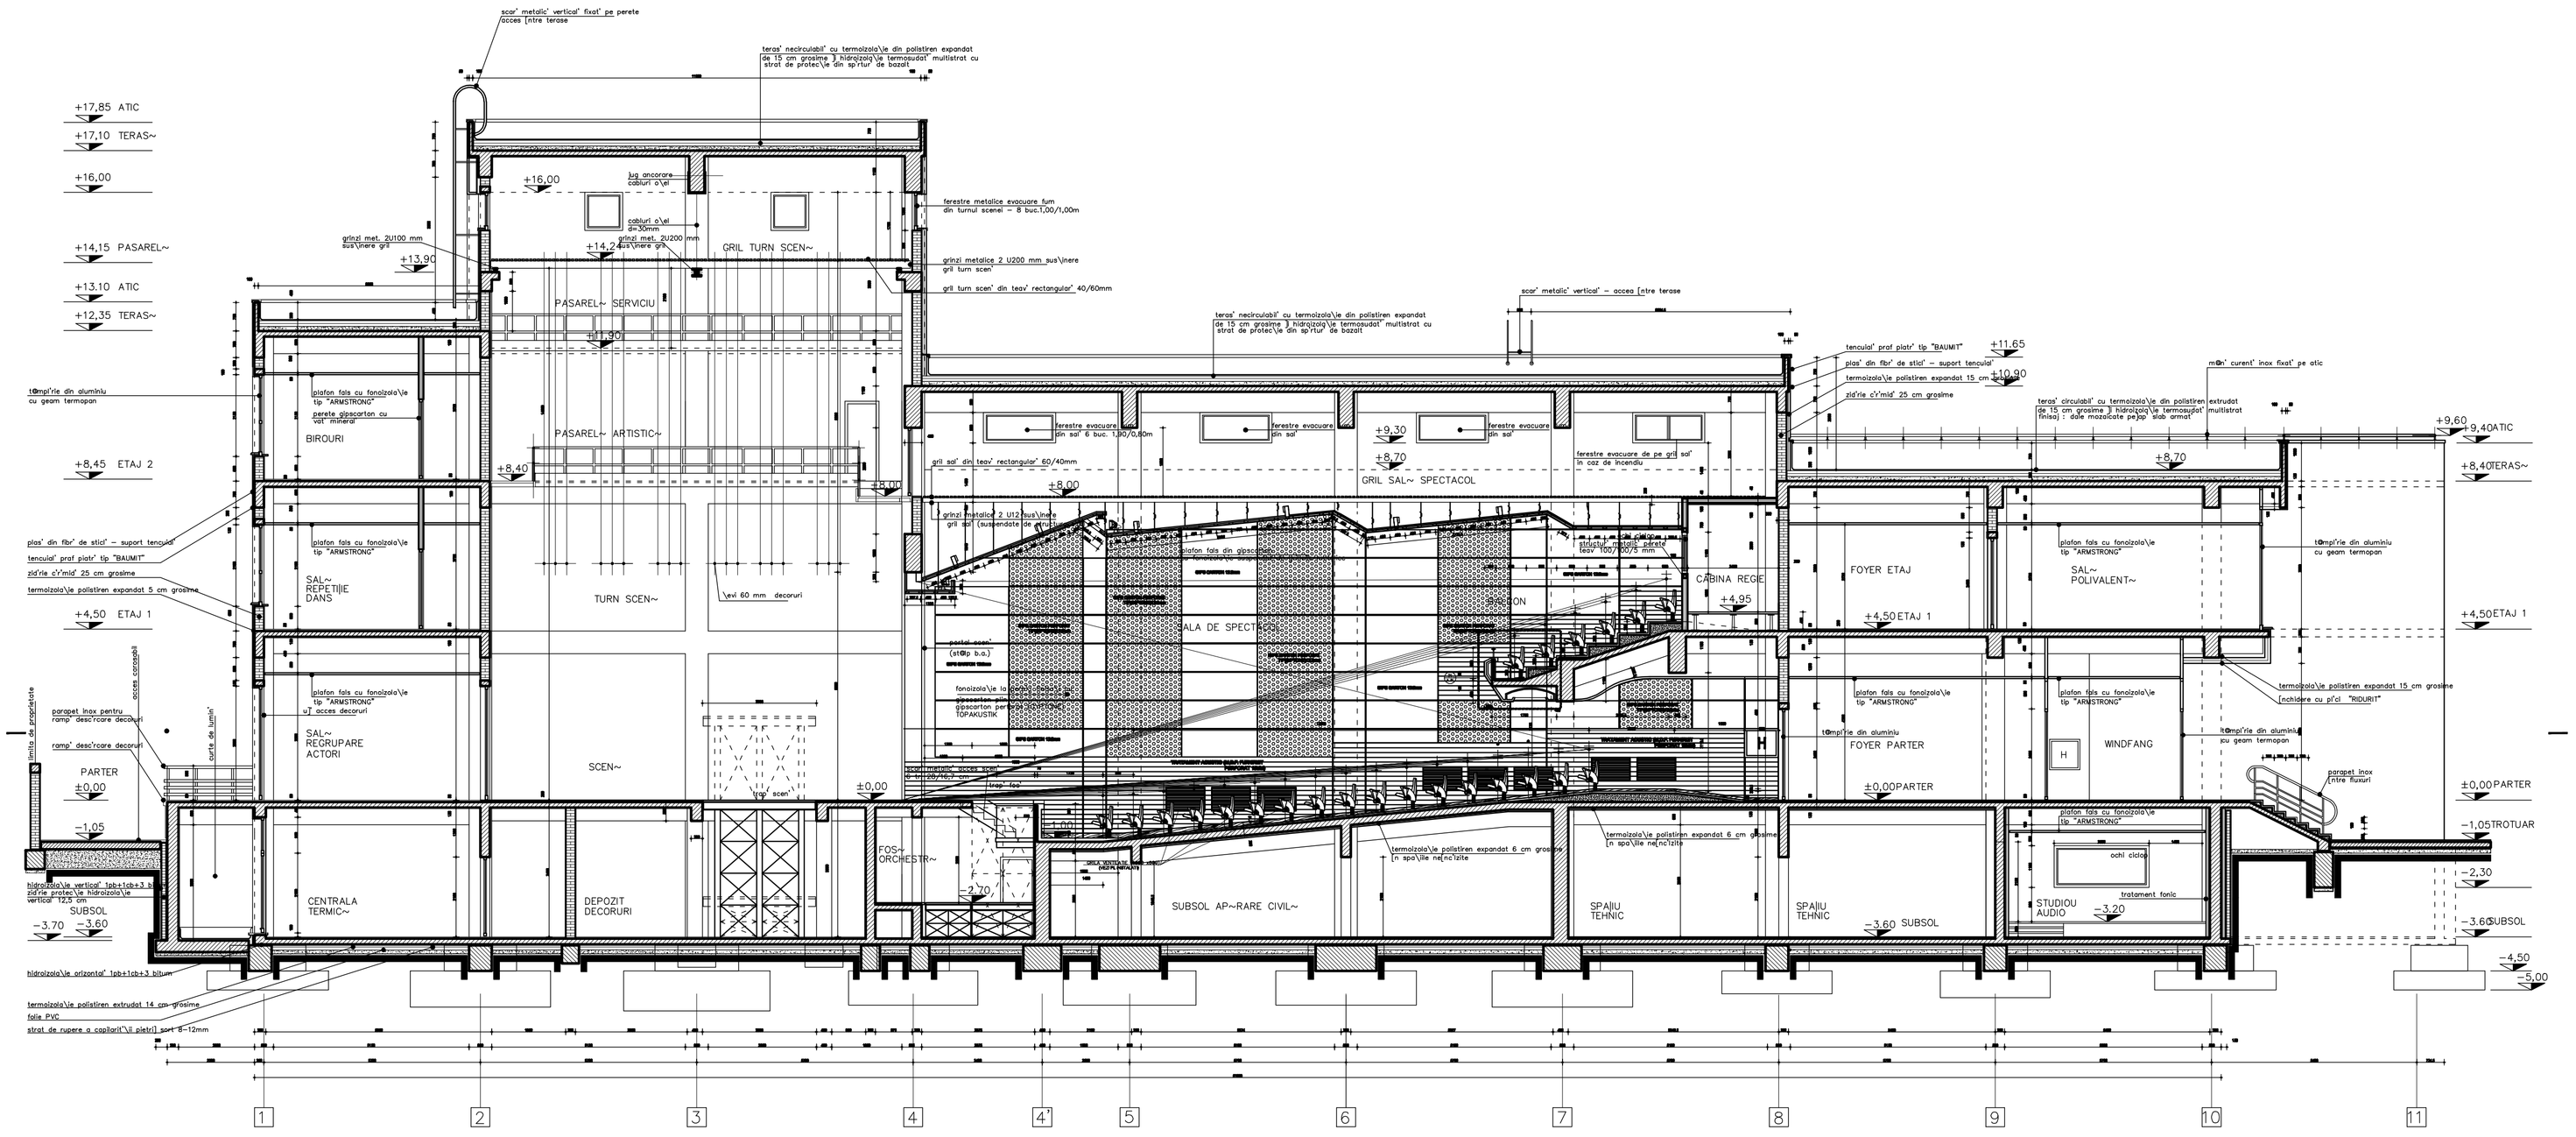

SECTIUNE LONGITUDINALA