


FATADA NORD SITUATIE EXISTENTA

Sc. 1:100

SORT DIN TABLA ZINCATA
TENCUIALA MORTAR CULOARE ALB
PLACARE CU CARAMIDA GLAZURATA

TENCUIALA MORTAR CULOARE ALB
TENCUIALA MORTAR CULOARE ROSU
TAPLARIE PVC CU GEAM TERMOPAN

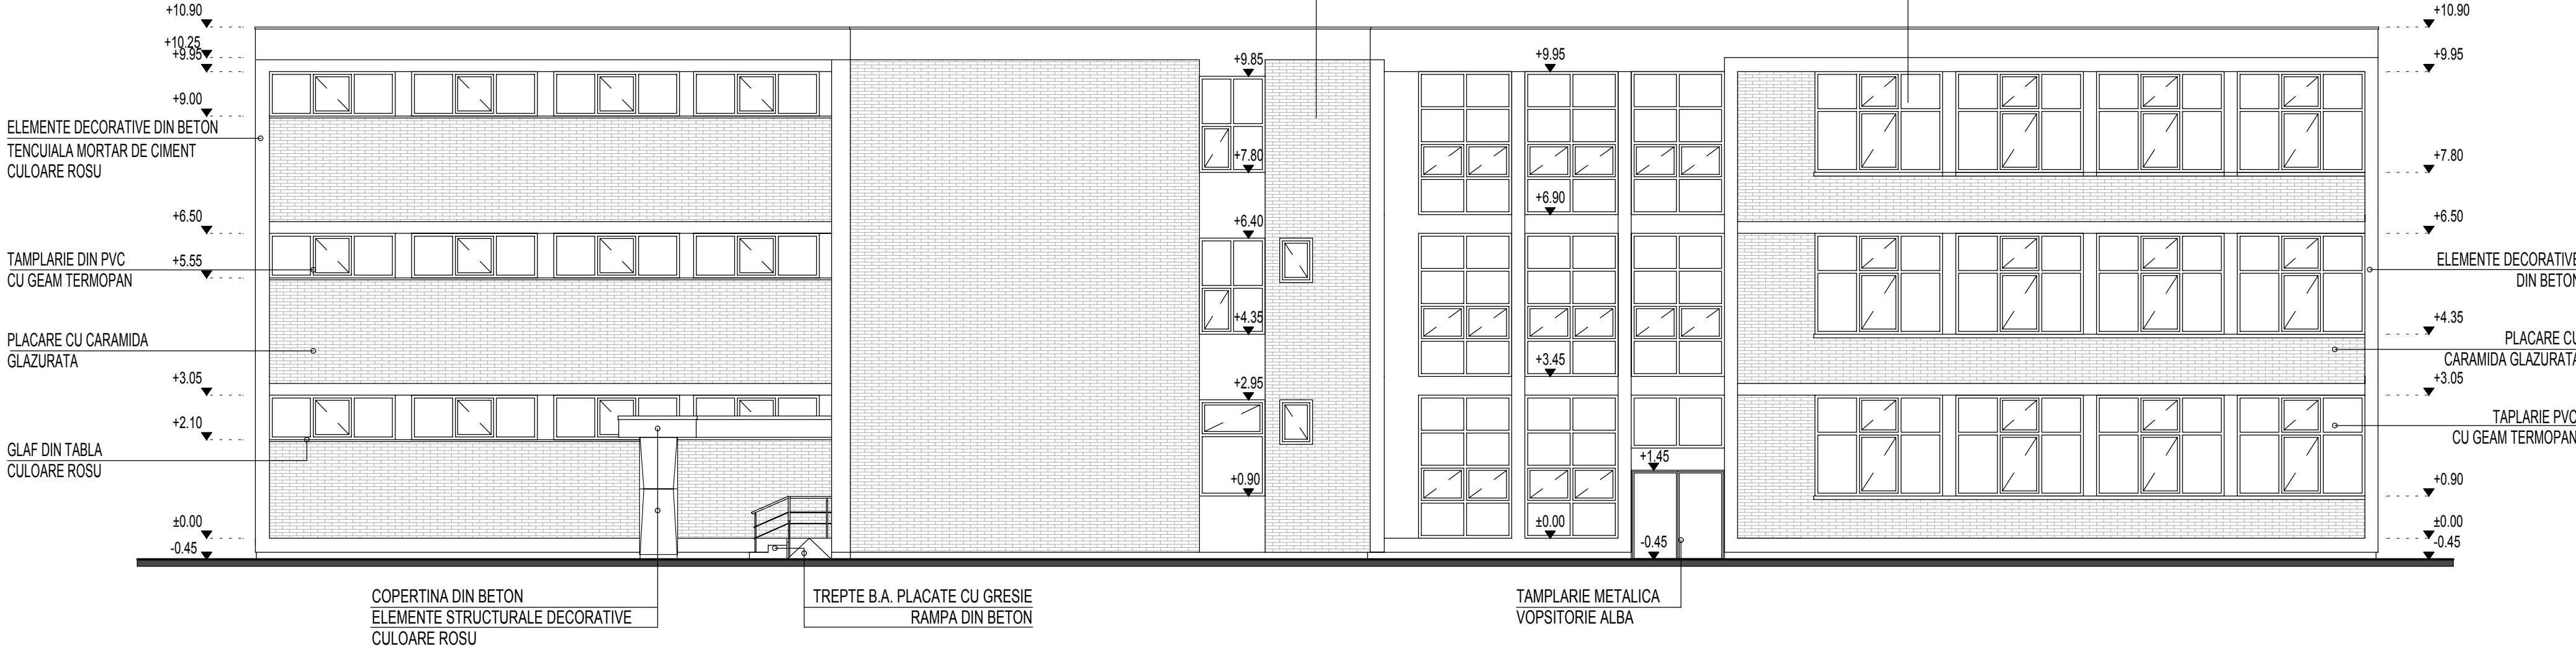


FATADA SUD SITUATIE EXISTENTA

Sc. 1:100

SORT DIN TABLA ZINCATA
TENCUIALA MORTAR CULOARE ALB
PLACARE CU CARAMIDA GLAZURATA

TENCUIALA MORTAR CULOARE ALB
TENCUIALA MORTAR CULOARE ROSU
TAPLARIE PVC CU GEAM TERMOPAN

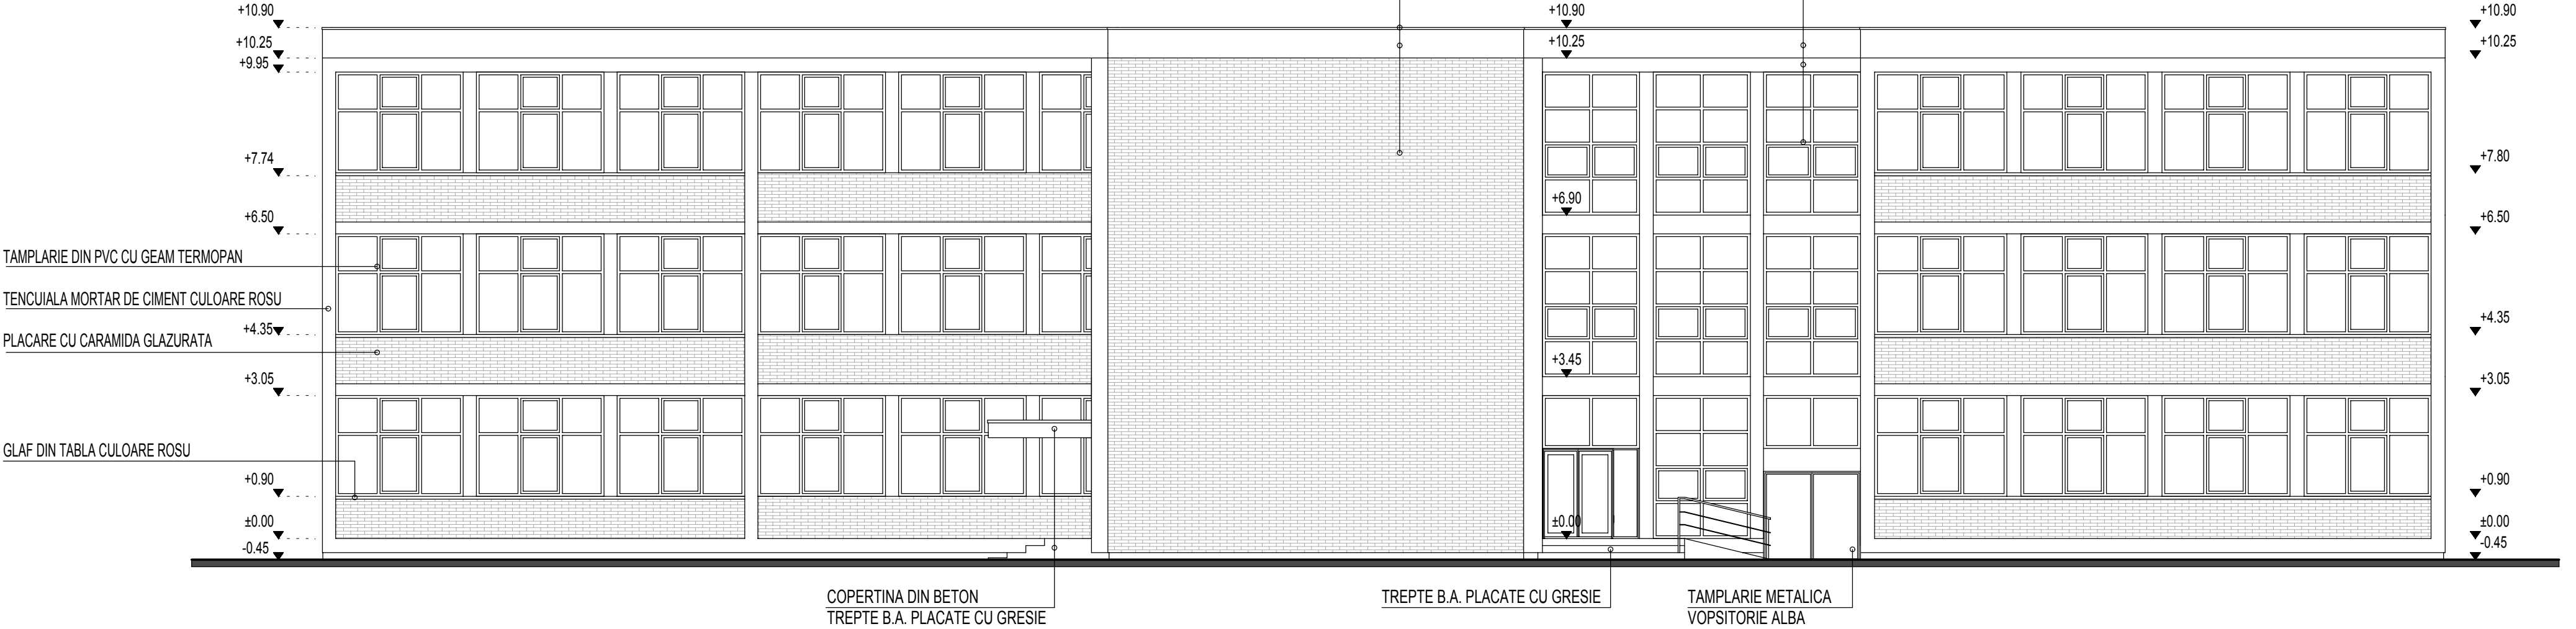

PROIECTANT GENERAL:				TITLU PROIECT: Reabilitarea, modernizarea, dezvoltarea și echiparea infrastructurii educaționale preuniversitare din Sectorul 3, București LICEUL "ALEXANDRU IOAN CUZA" Aleea Barajul Dunării nr.5, Sector 3, București	PROIECT NR: 151 / 2009
ASOCIEREA	S.C. GRANT CPC S.R.L. S.C. PEGORARO AMBIENT S.R.L. S.C. ARHILINE STUDIO S.R.L.				
	NUME	SEMNATURA	SCARA 1:100	BENEFICIAR: PRIMARIA SECTOR 3, BUCURESTI	FAZA: S.F.
SEF PROIECT	arh. Andreea BIRO				
PROIECTAT	arh. Dan STAMATE		DATA:	TITLU PLANSA: CORP A - FATADA NORD / FATADA SUD - RELEVU	Nr. Plansa RA08
DESENAT	arh. Dan STAMATE		NOV 2009		

h/l= 420.0 / 594.0 (0.25mp)