


12-08-2009

CONFORM CU EXEMPLARUL
AFLAT ÎN ARHIVĂ 1

PALEA CORNELIA
-referent-

1.94
1.84
1.05
0.90
Cabin
S=1.8mp

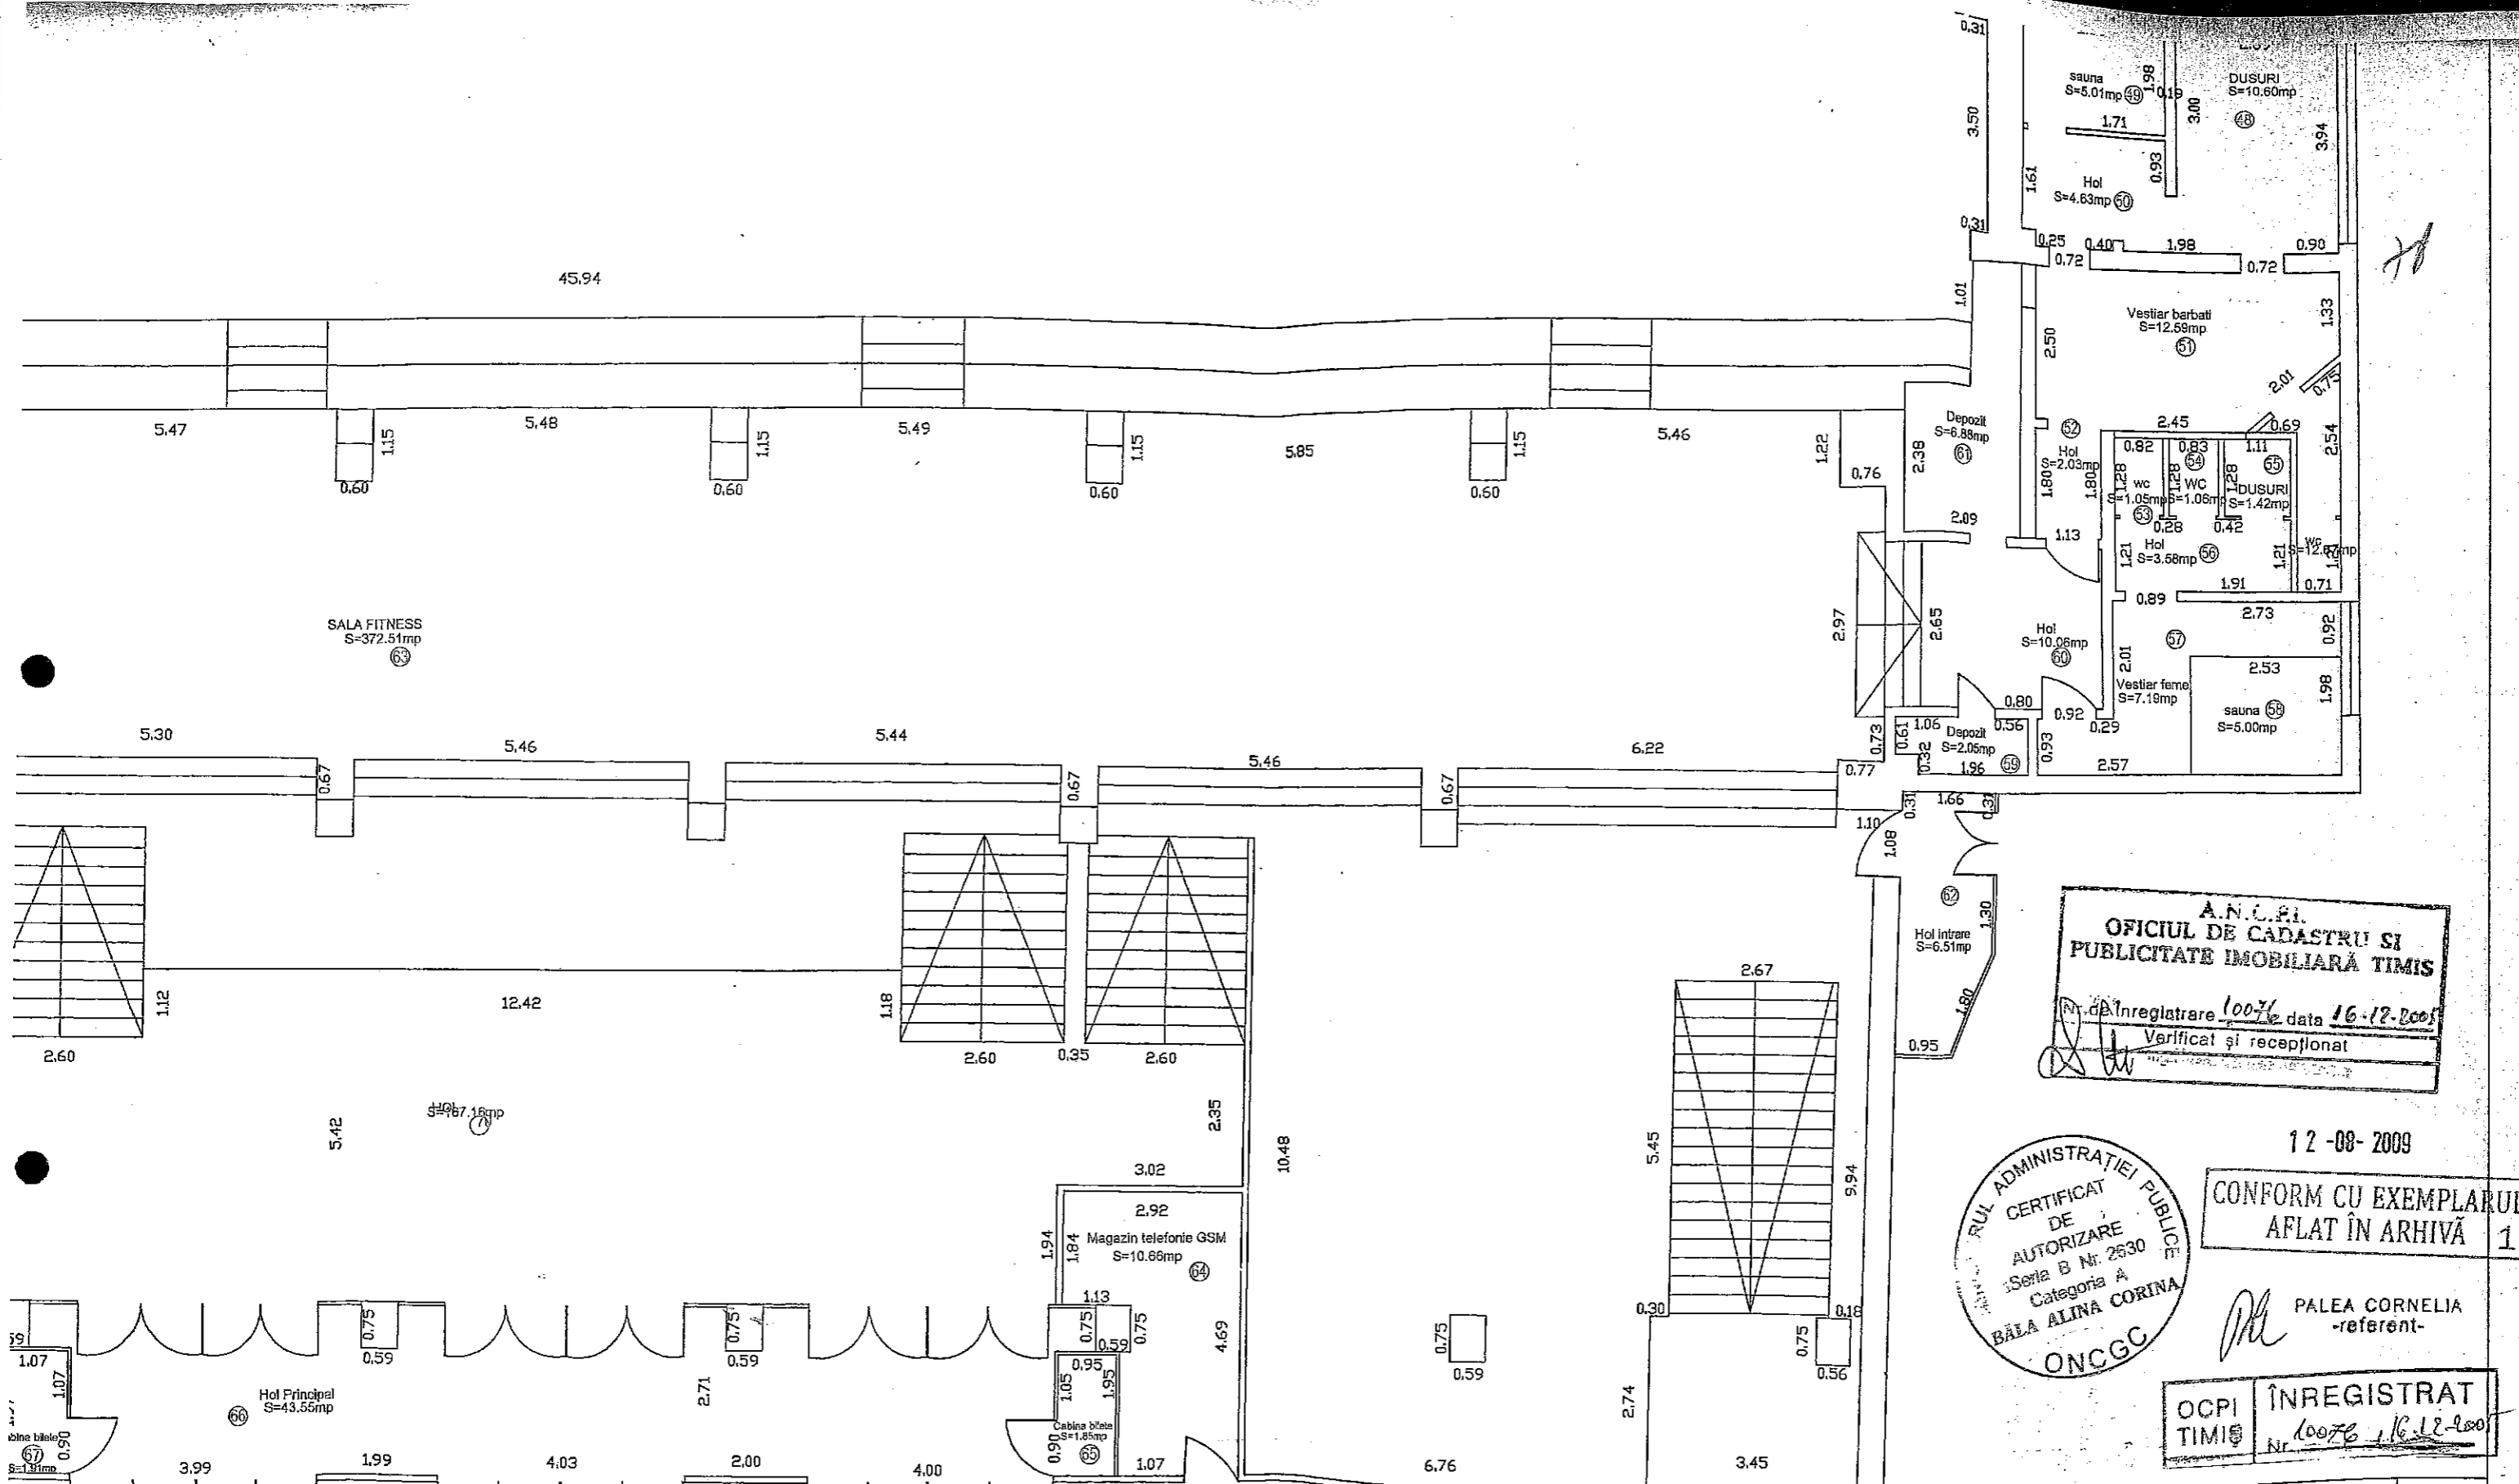


A.N.C.P.I.
**OFICIUL DE CADASTRU SI
 PUBLICITATE IMOBILIARA TIMIS**
 Nr. de înregistrare 10076 data 16-12-2005
 Verificat și recepționat

12-08-2009
**CONFORM CU EXEMPLARUL
 AFLAT ÎN ARHIVĂ 1**

PALEA CORNELIA
 -referent-

OCPI ÎNREGISTRAT
 TIMIS Nr. 10076 / 16.12.2005

Persoana Fizica Autorizata ING. BALA ALINA CORINA CATEGORIA A -seria B nr. 2630		PROIECT: Documentatie pentru Intabulare componenta Imobile - Sala Polivalenta Olimpia -Timisoara BENEFICIARI: Directia pentru Sport Timis	Pr. nr. -
SEF PROIECT	ING. BALA ALINA	Scara 1: 100	RELEVU. PARTER
INTOCMIT	ING. BALA ALINA		
DESENAT	ING. BALA ALINA	Data: DEC. 2005	Planșa nr.:
VERIFICAT			

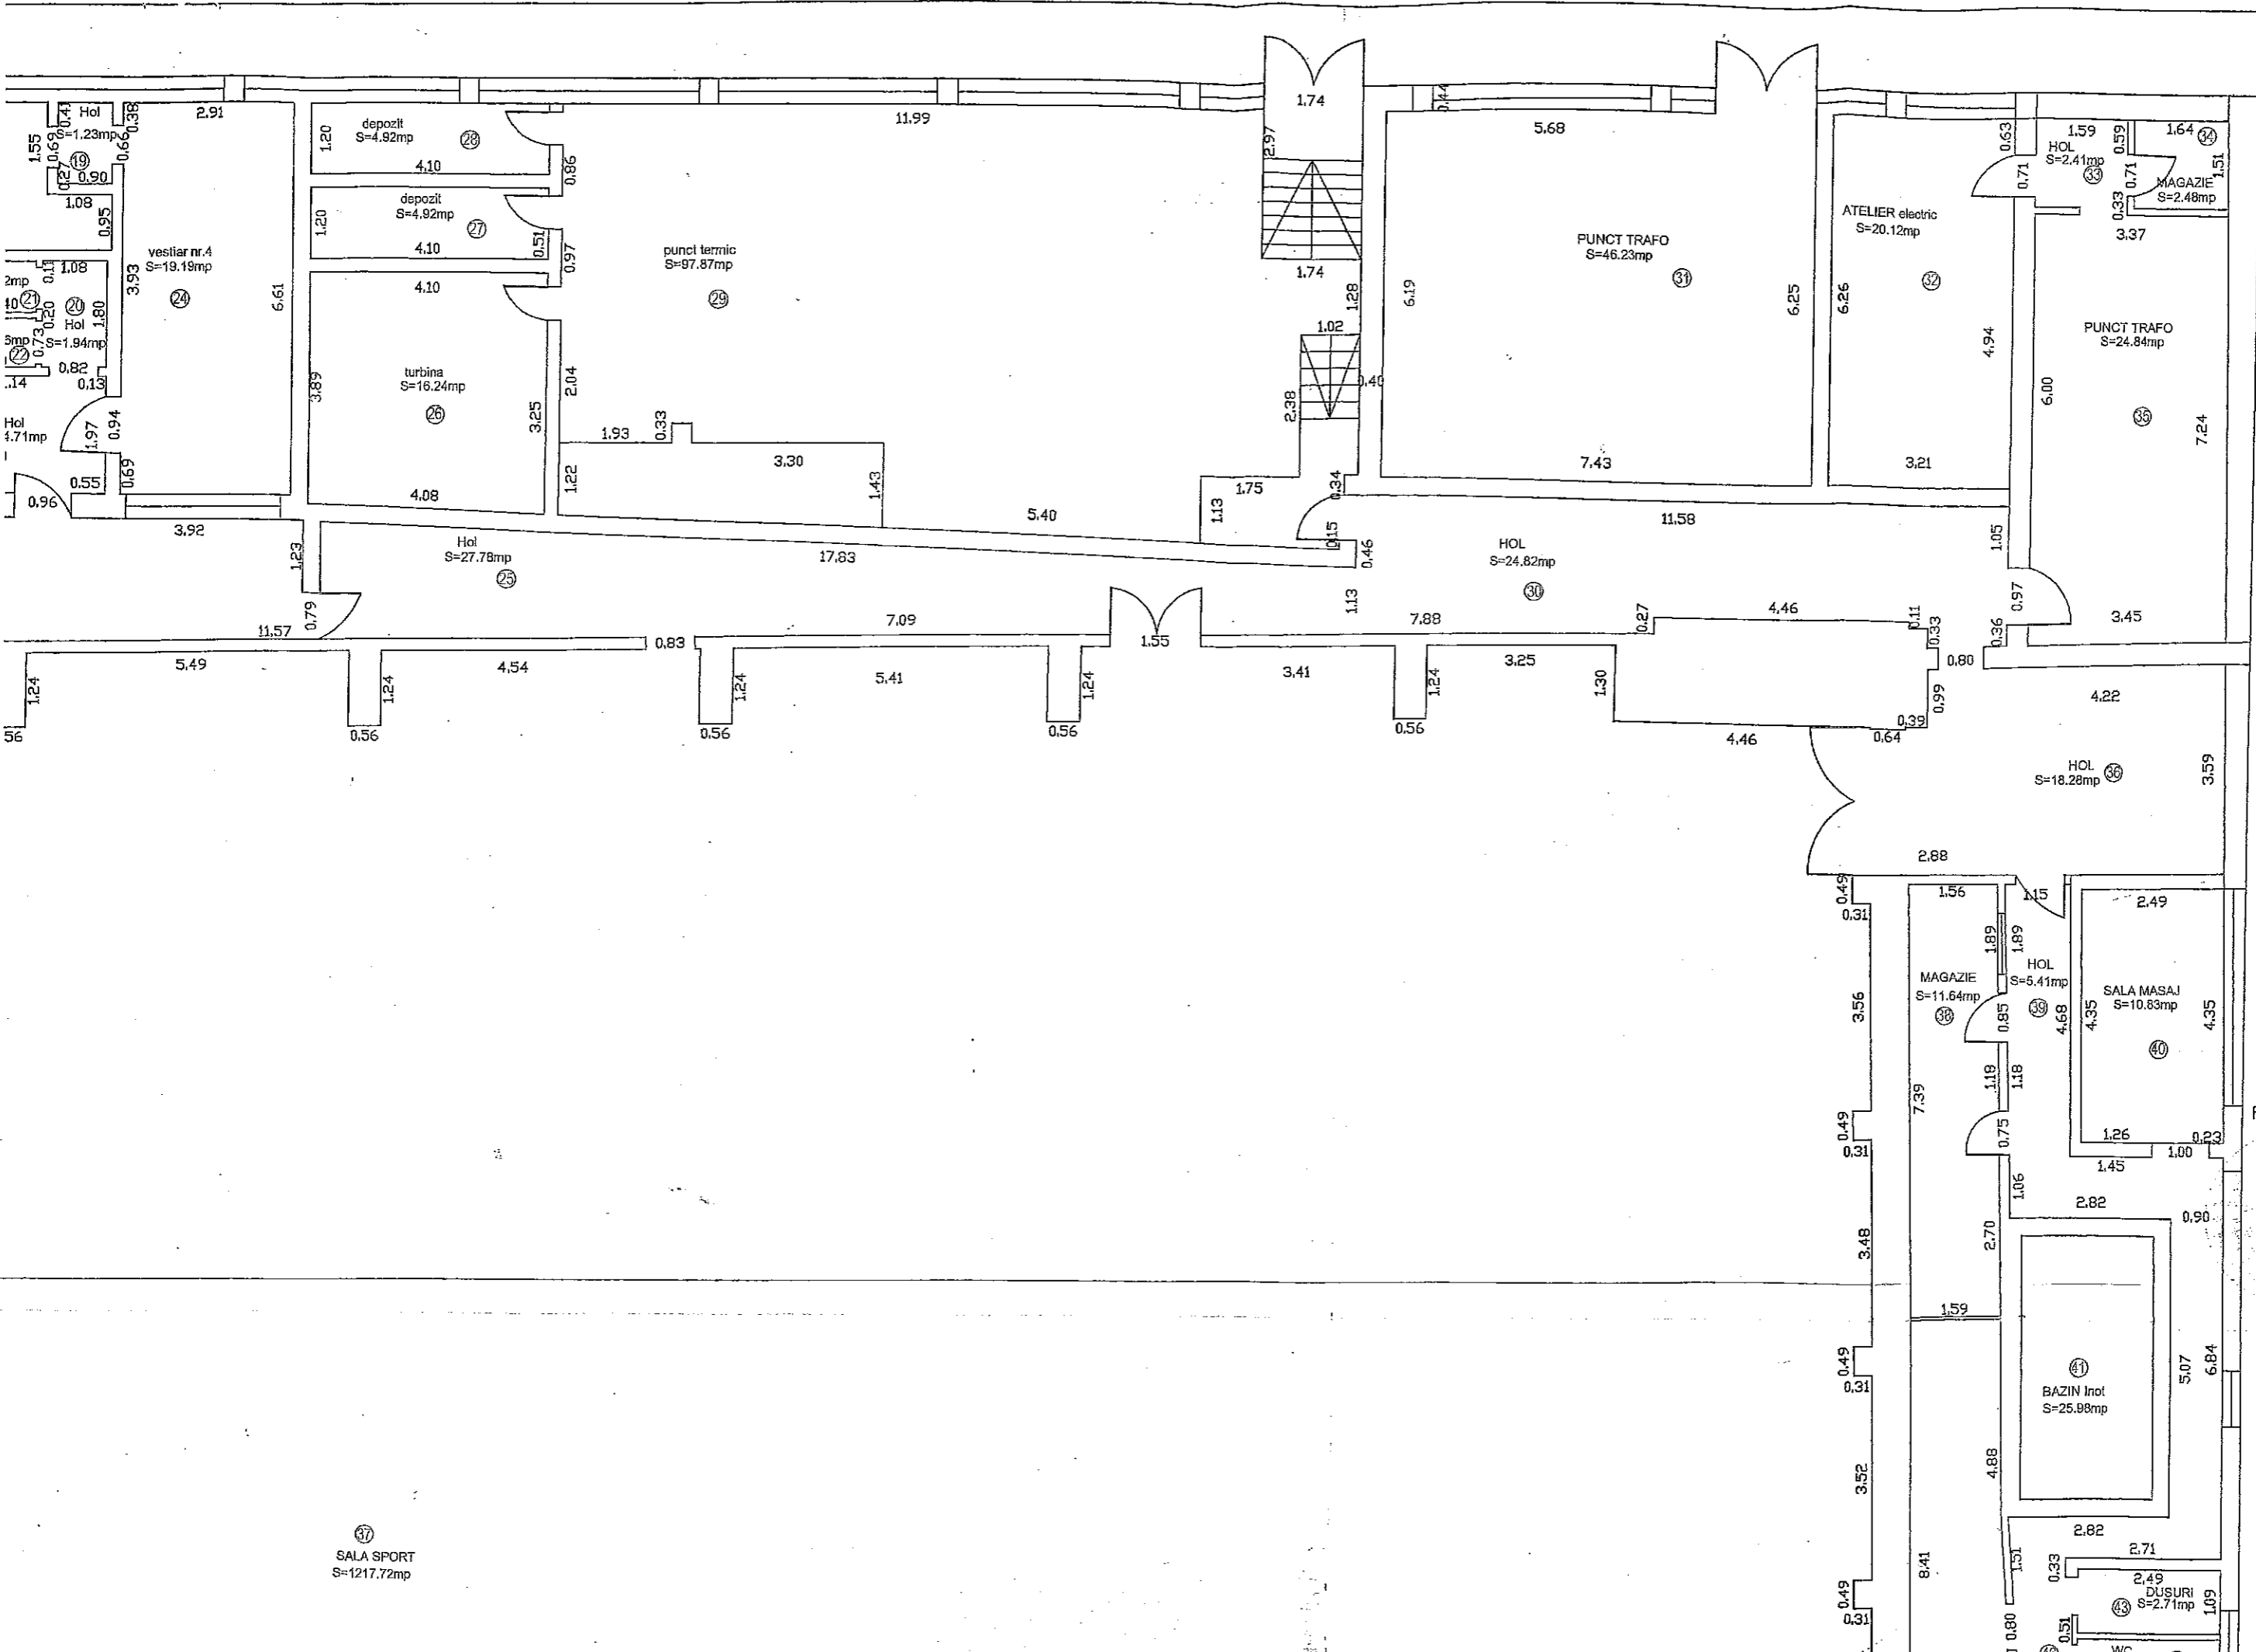


CONFORM CU EXEMPLARUL
AFLAT ÎN ARHIVA 1

12-08-2009

PALEA CORNELIA
referent

37
SALA SPORT
S=1217.72mp

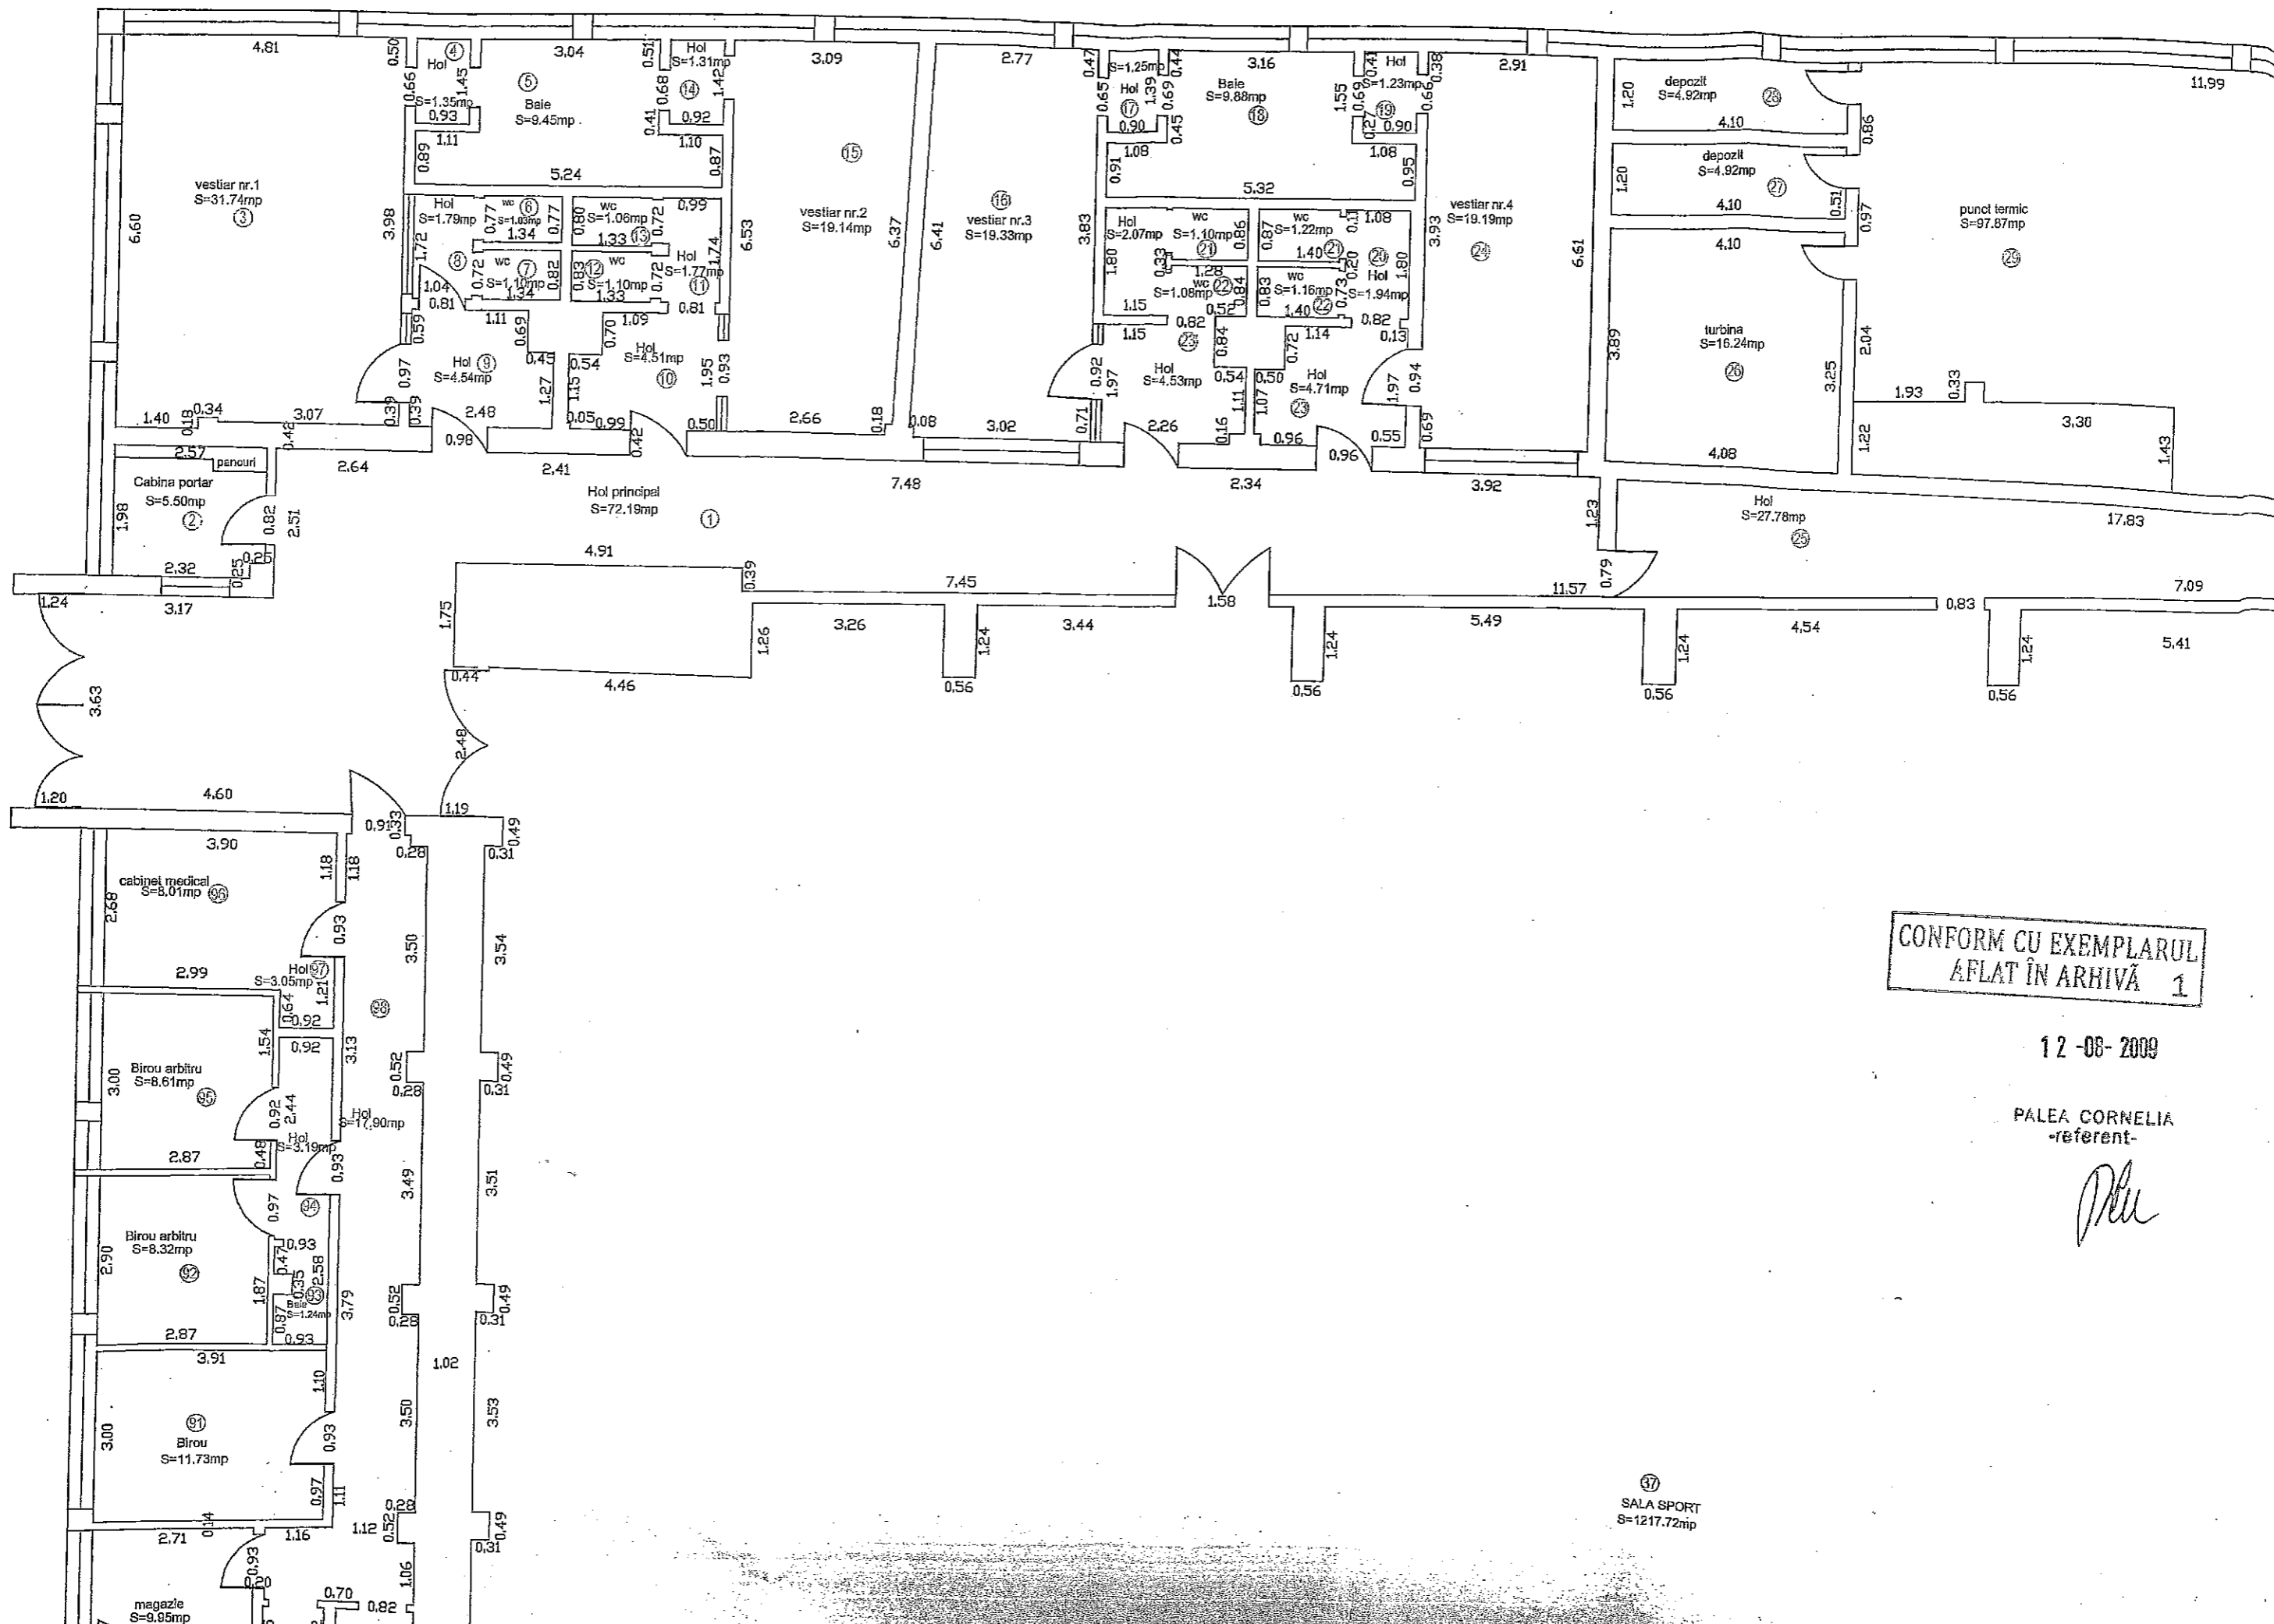


CONFORM CU EXEMPLARUL
AFLAT ÎN ARHIVĂ 1

12-08-2009

PALEA CORNELIA
-referent-

PC

37
SALA SPORT
S=1217.72mp

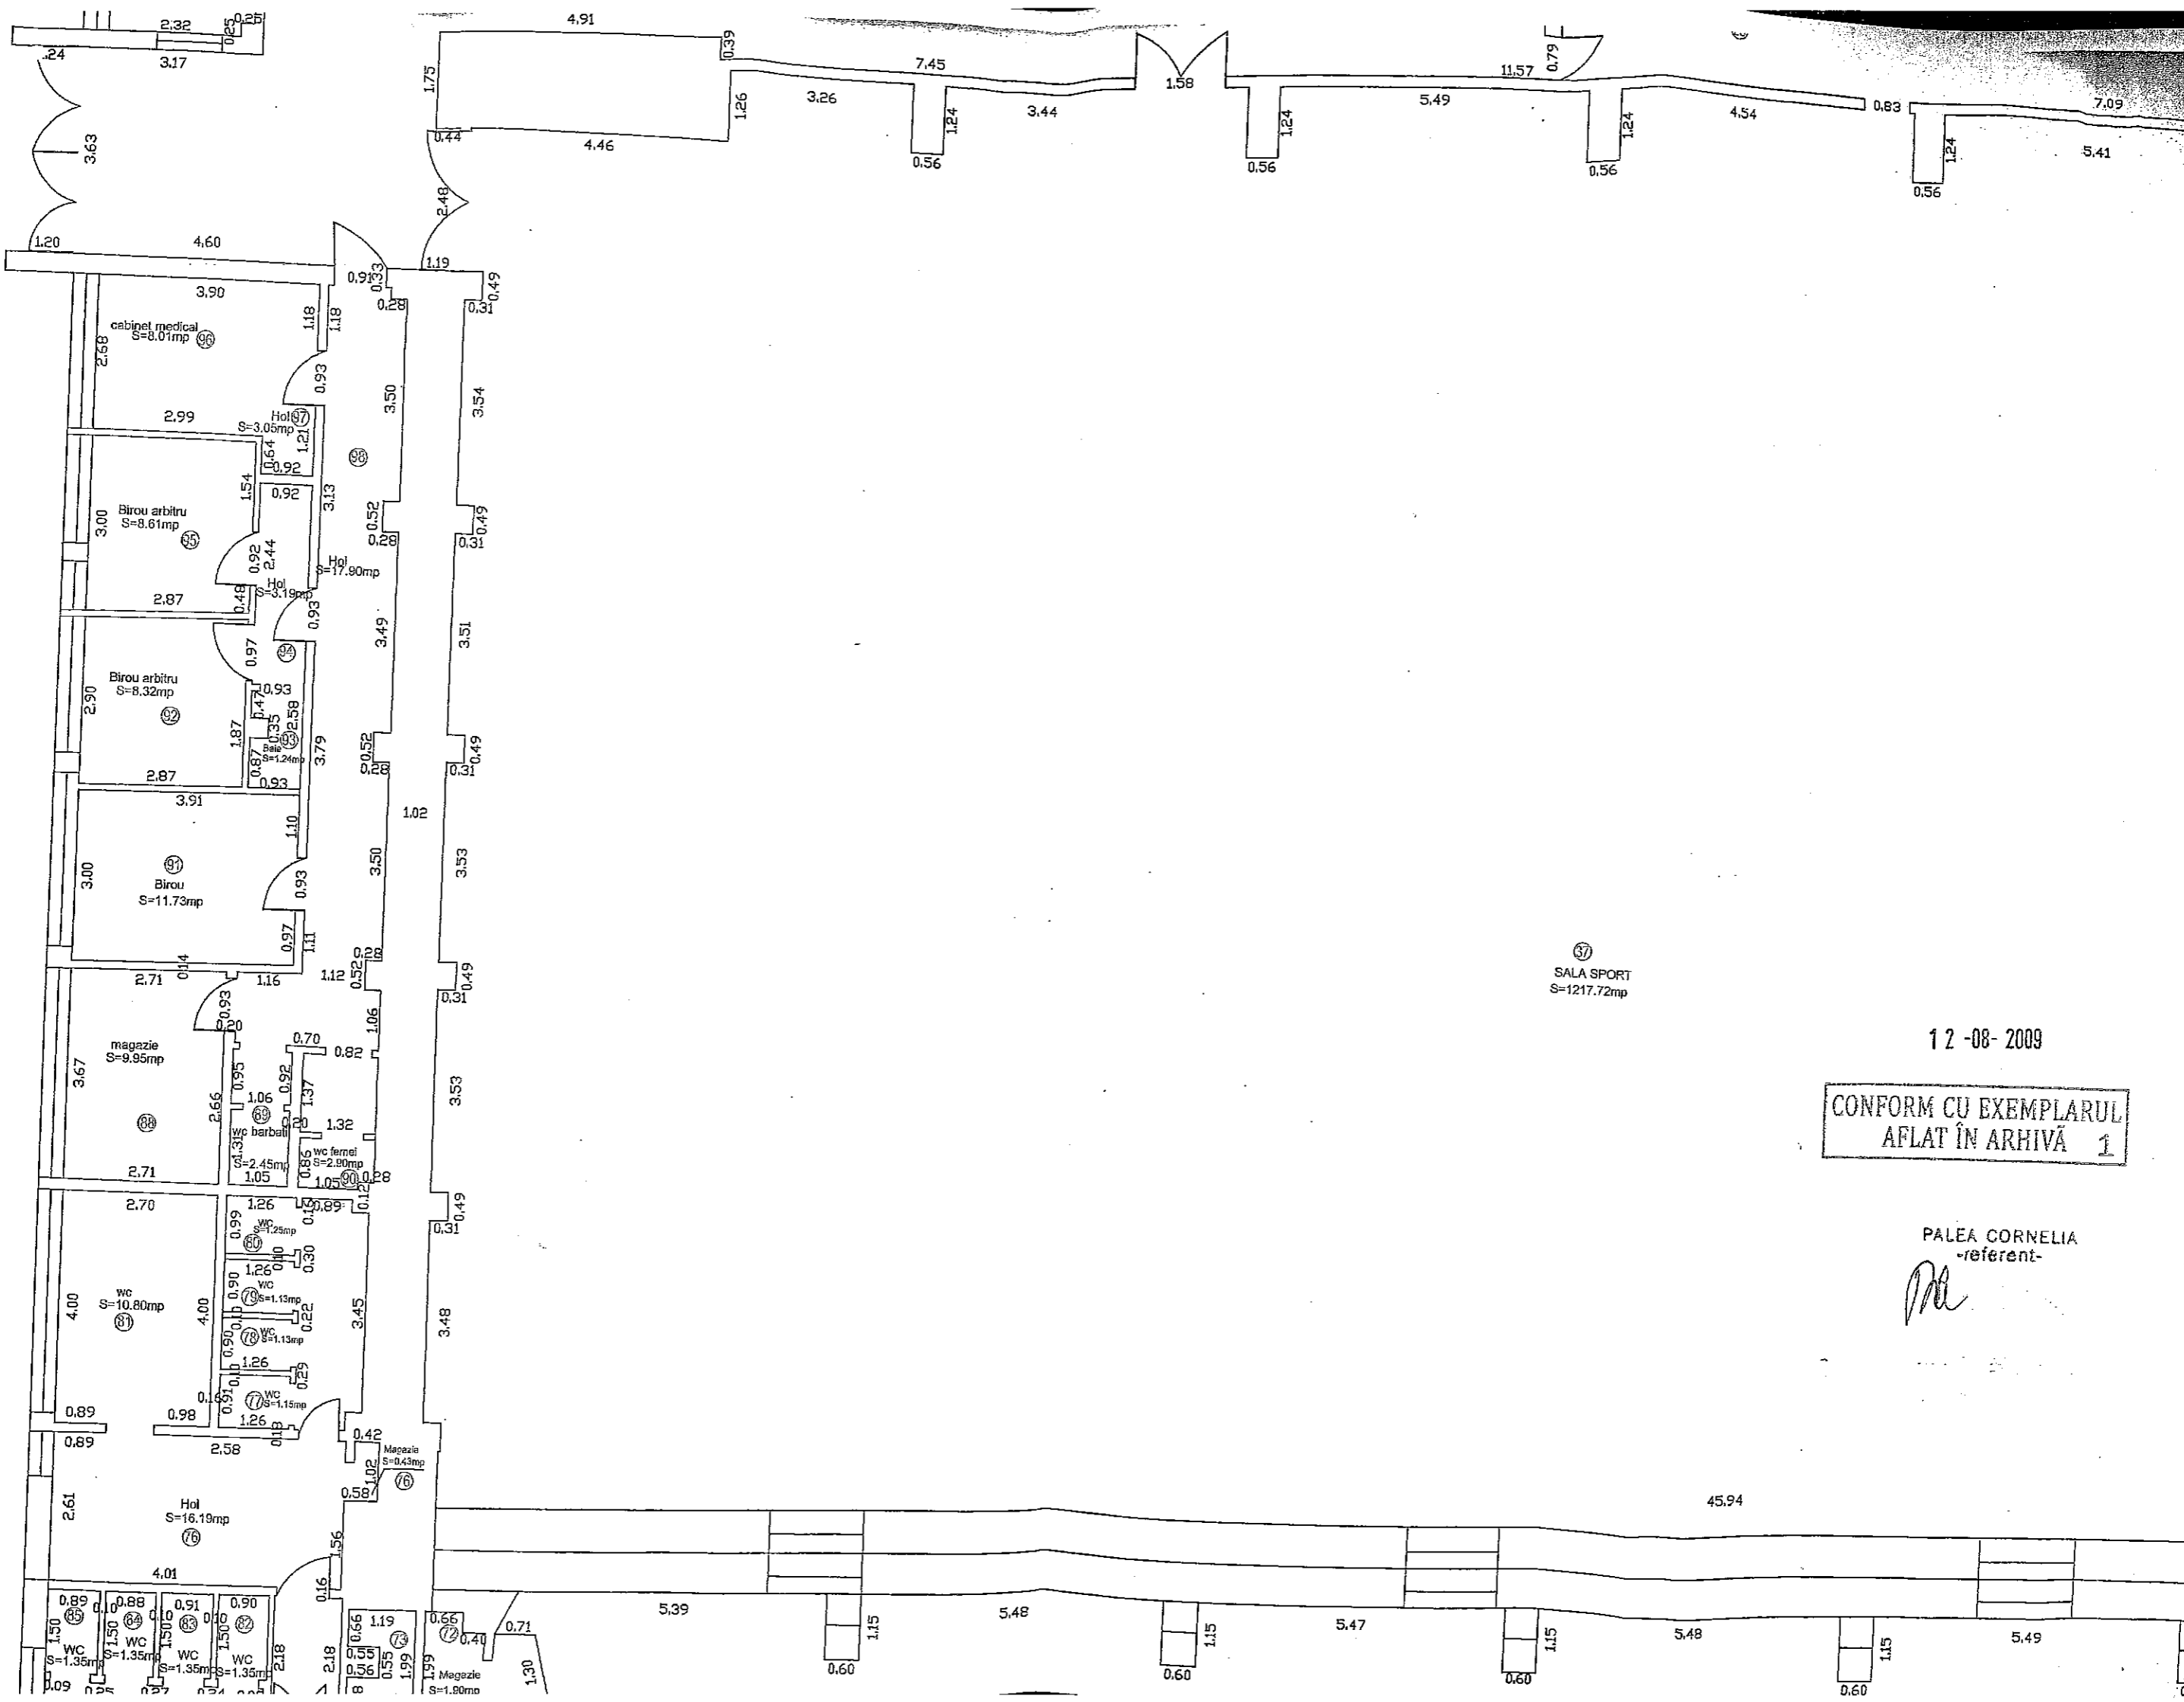

57
SALA SPORT
S=1217.72mp

12-08-2009

CONFORM CU EXEMPLARUL
AFLAT ÎN ARHIVĂ 1

PALEA CORNELIA
-referent-

PC

45.94


5.39

5.48

5.47

5.48

5.49

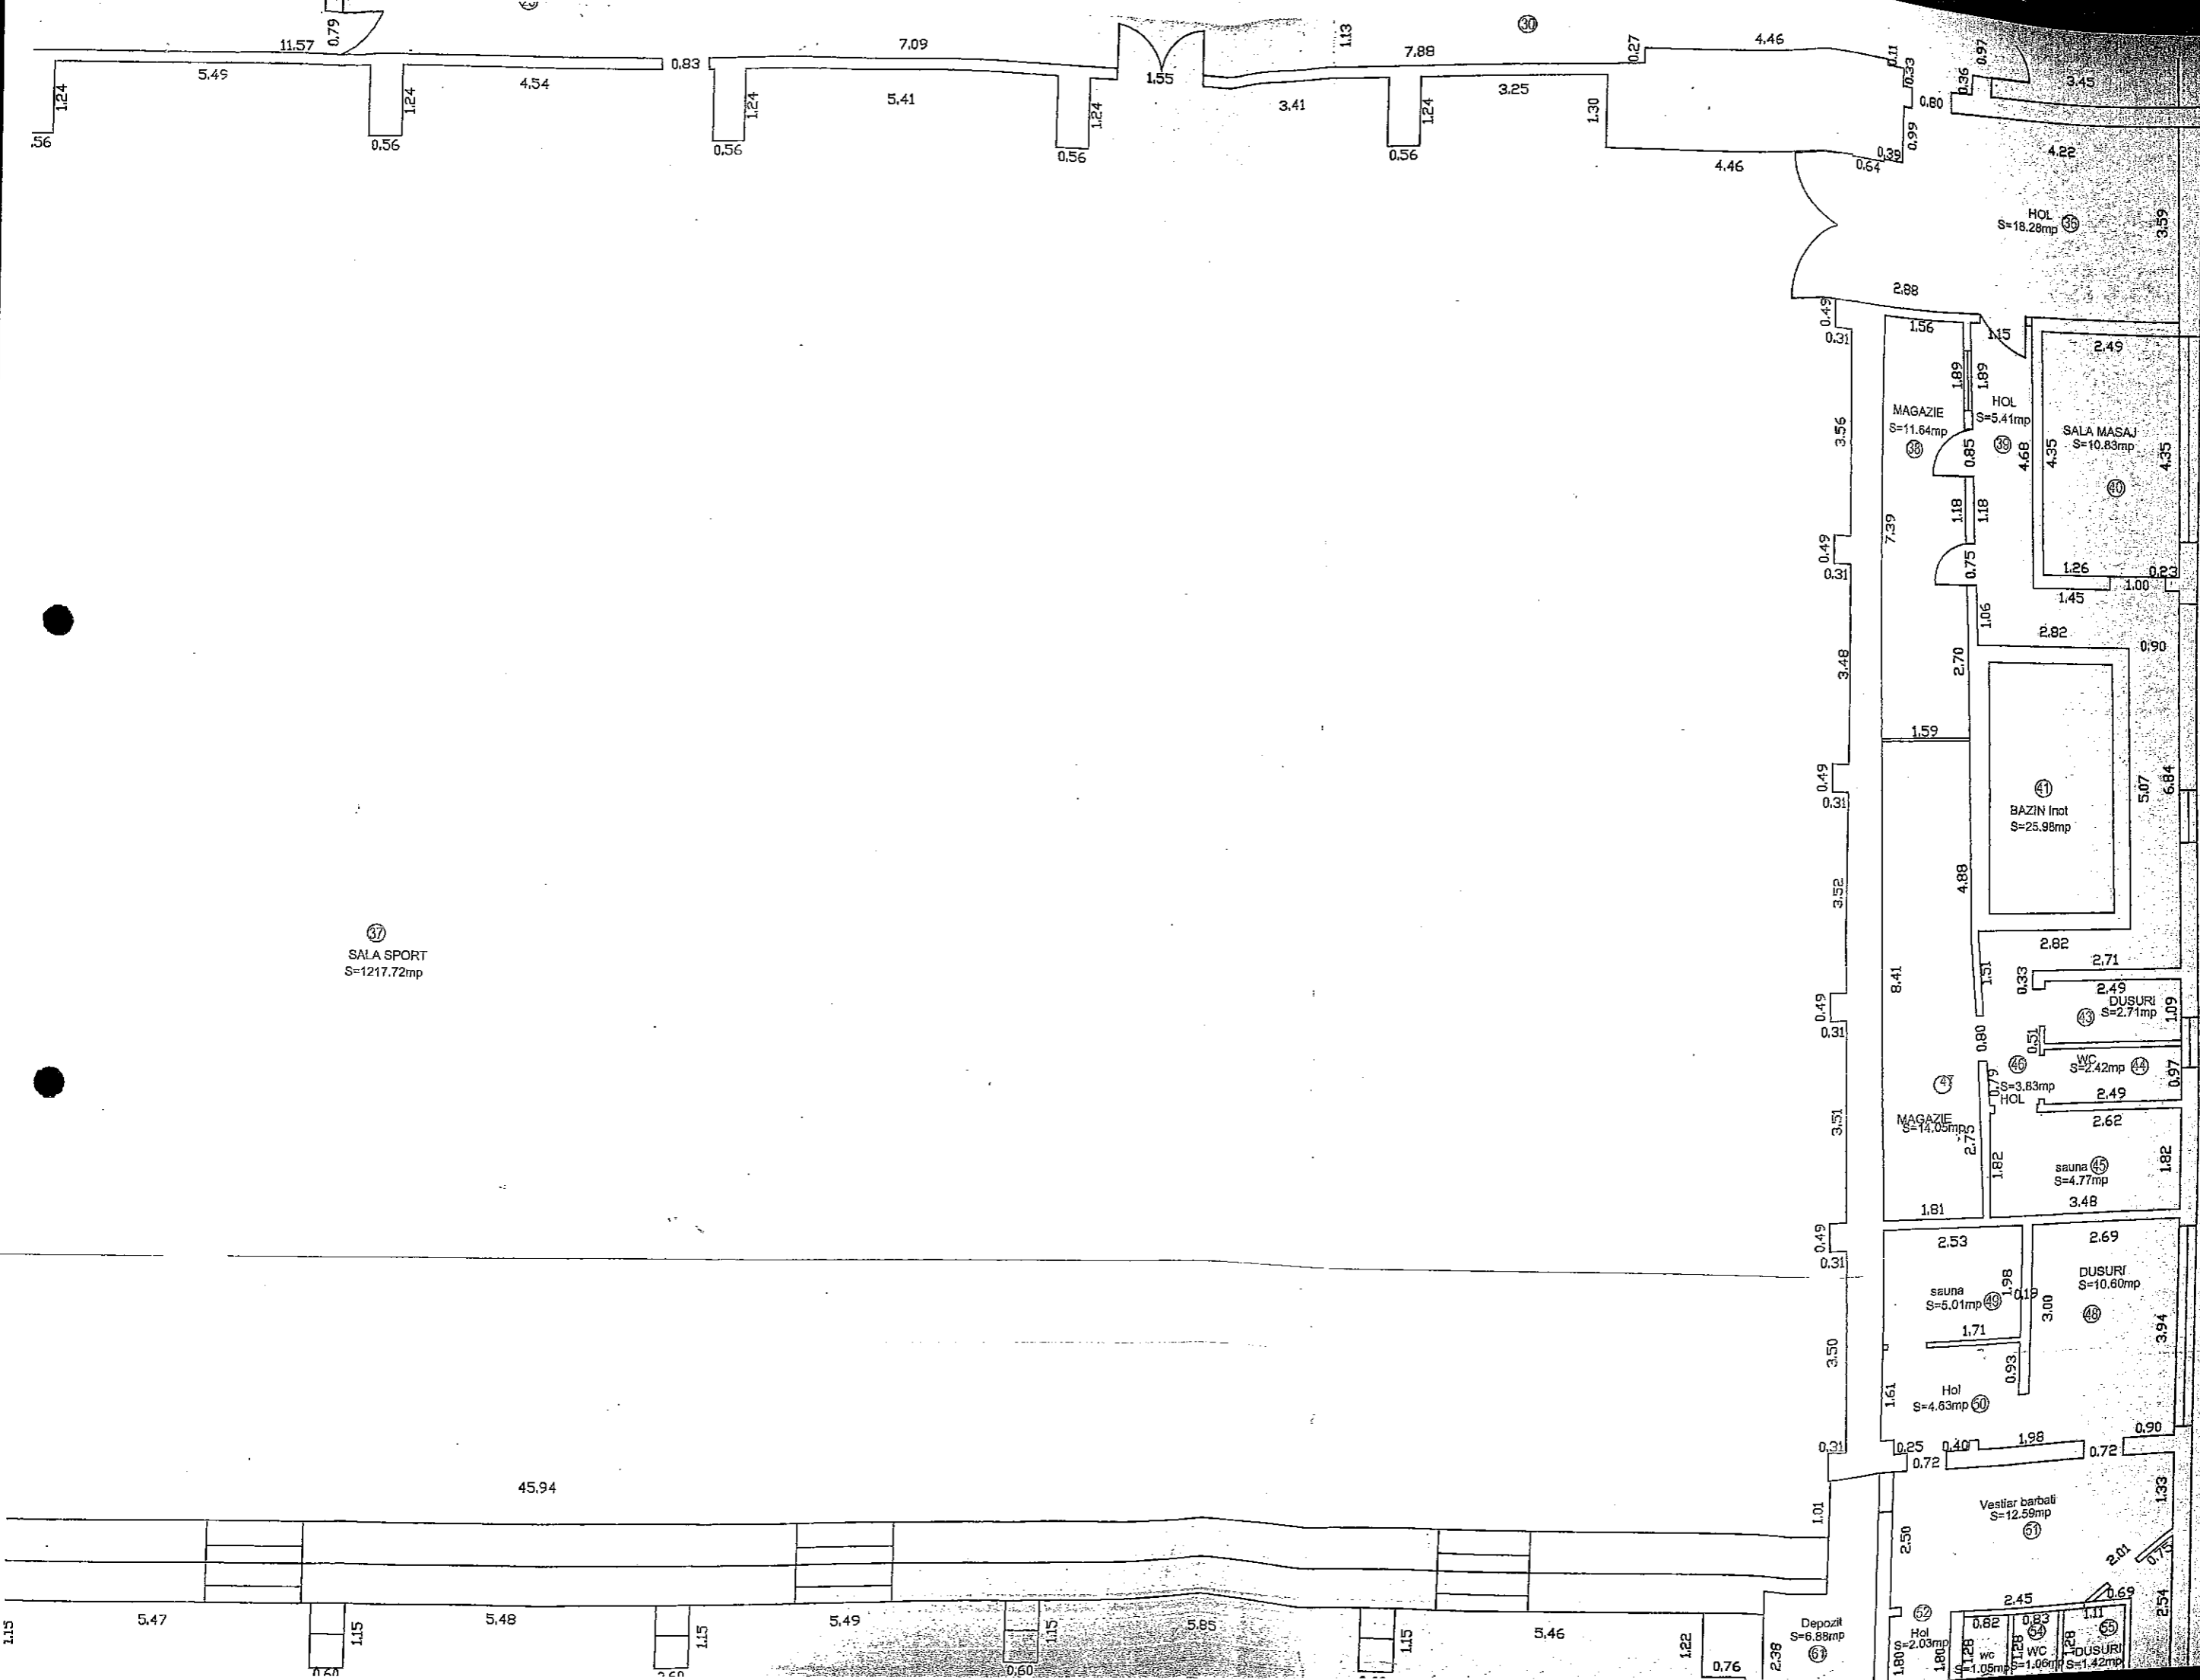

CONFORM CU EXEMPLARUL
AFIAT IN ARHIVA 1

12-06-2009

PALEA CORNELIU
-referent-

[Handwritten signature]

[Handwritten initials]

Gol Sala Sport
S=1217,72mp

46.02

69

A.N.C.R.I.
OFICIUL DE CADASTRU SI
PUBLICITATE IMOBILIARA TIMIS
Nr. de Inregistrare 10074 data 16.12.2005
Verificat și recepționat



25.07

CONFORM CU EXEMPLARUL
AFLAT ÎN ARHIVĂ 1

12-08-2009

PALEA CORNELIA
-referent-

Persoana Fizica Autorizata
ING. BALA ALINA CORINA
CATEGORIA A - seria B nr. 2630

SEF PROIECT	ING. BALA ALINA
INTOCMIT	ING. BALA ALINA
DESENAT	ING. BALA ALINA
VERIFICAT	

PROIECTI
- Sala Polivalenta Olimpia, Timisoara

Scara
1: 100

Data:
DEC. 2005

OCPI INREGISTRAT
Documente pentru intabulare componenta imobile
Polivalenta Olimpia, Timisoara


BENEFICIAR: Directia pentru Sport Timis

RELEVU ETAJ

Plansa nr.:

Pt. nr.

29

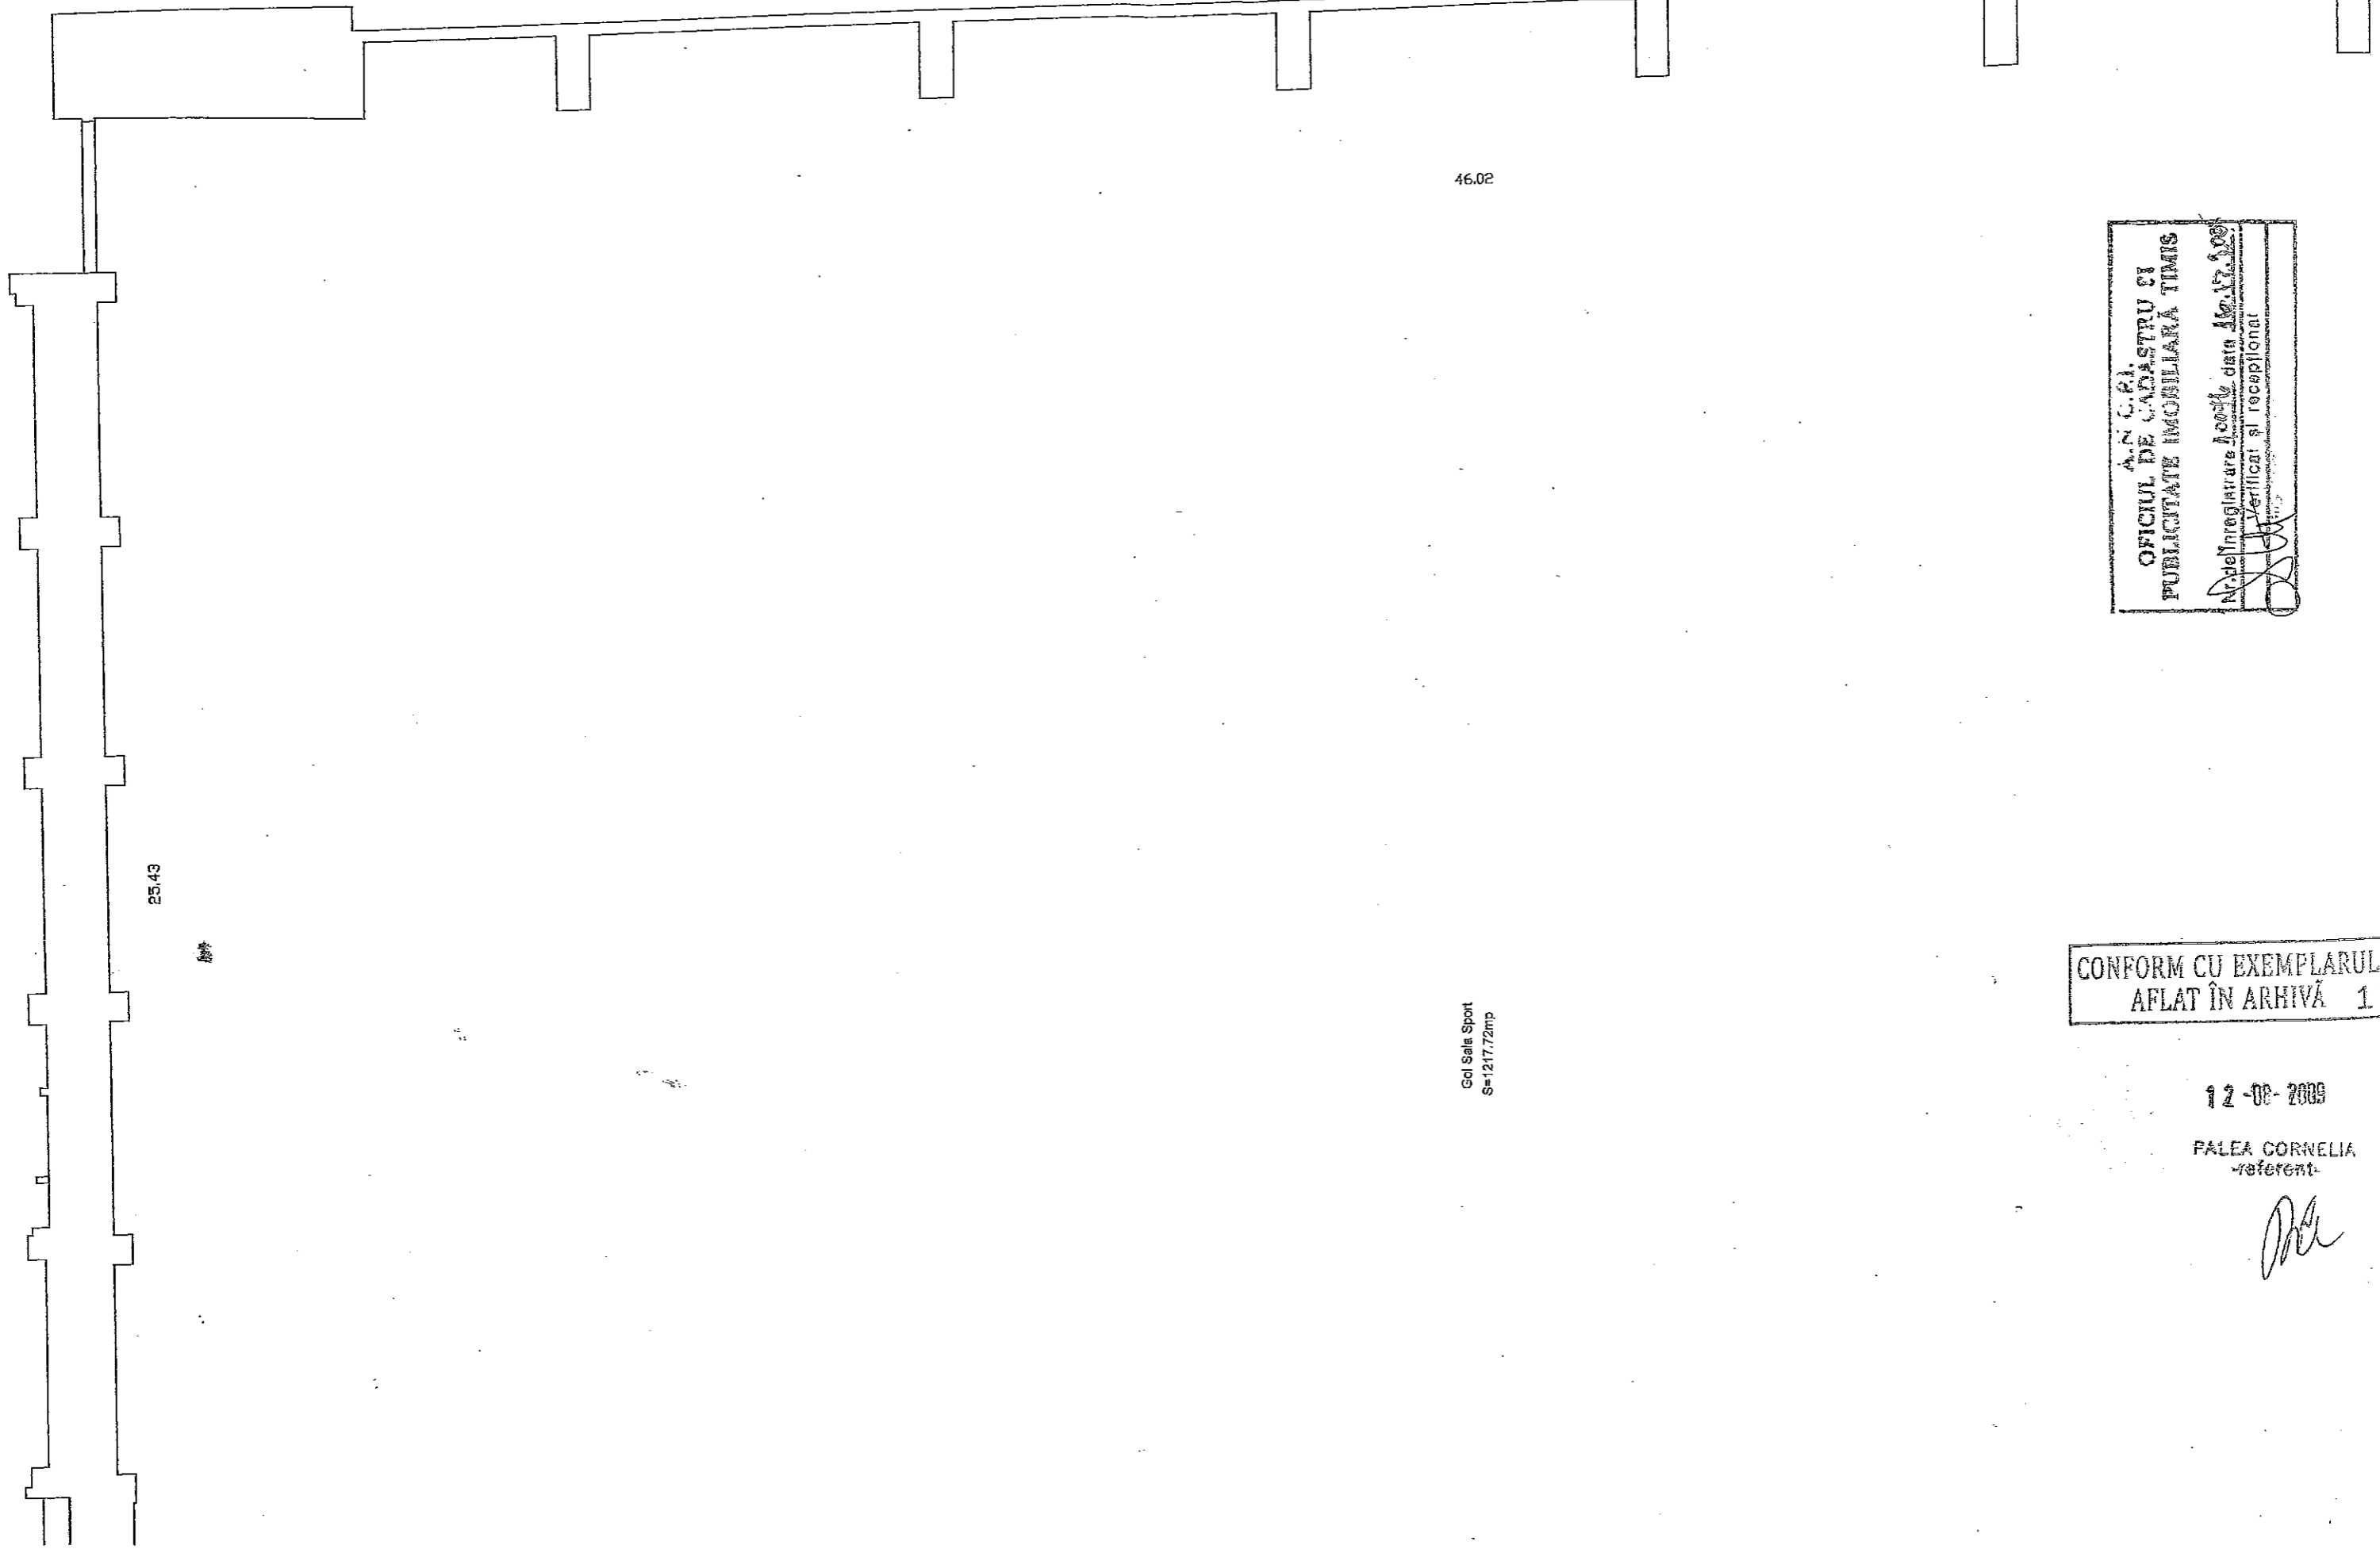

46.02

25.43

25

Gci Sala Sport
S=1217.72mp

A.N. C.F.A.
 OFICIUL DE CADASTRU SI
 PUBLICITATE IMOBILIARA TIMIS
 N. de Inregistrare Locala data 16.12.2009
 Verificat si receptionat
 [Signature]

CONFORM CU EXEMPLARUL
 AFLAT ÎN ARHIVĂ 1

12-02-2009

FALEA CORNELIA
referent

[Signature]


STRATIE

12-08-2009

CONFORM CU EXEMPLARUL
AFLAT ÎN ARHIVĂ 1

PALEA CORNELIA
-referent-

45.12

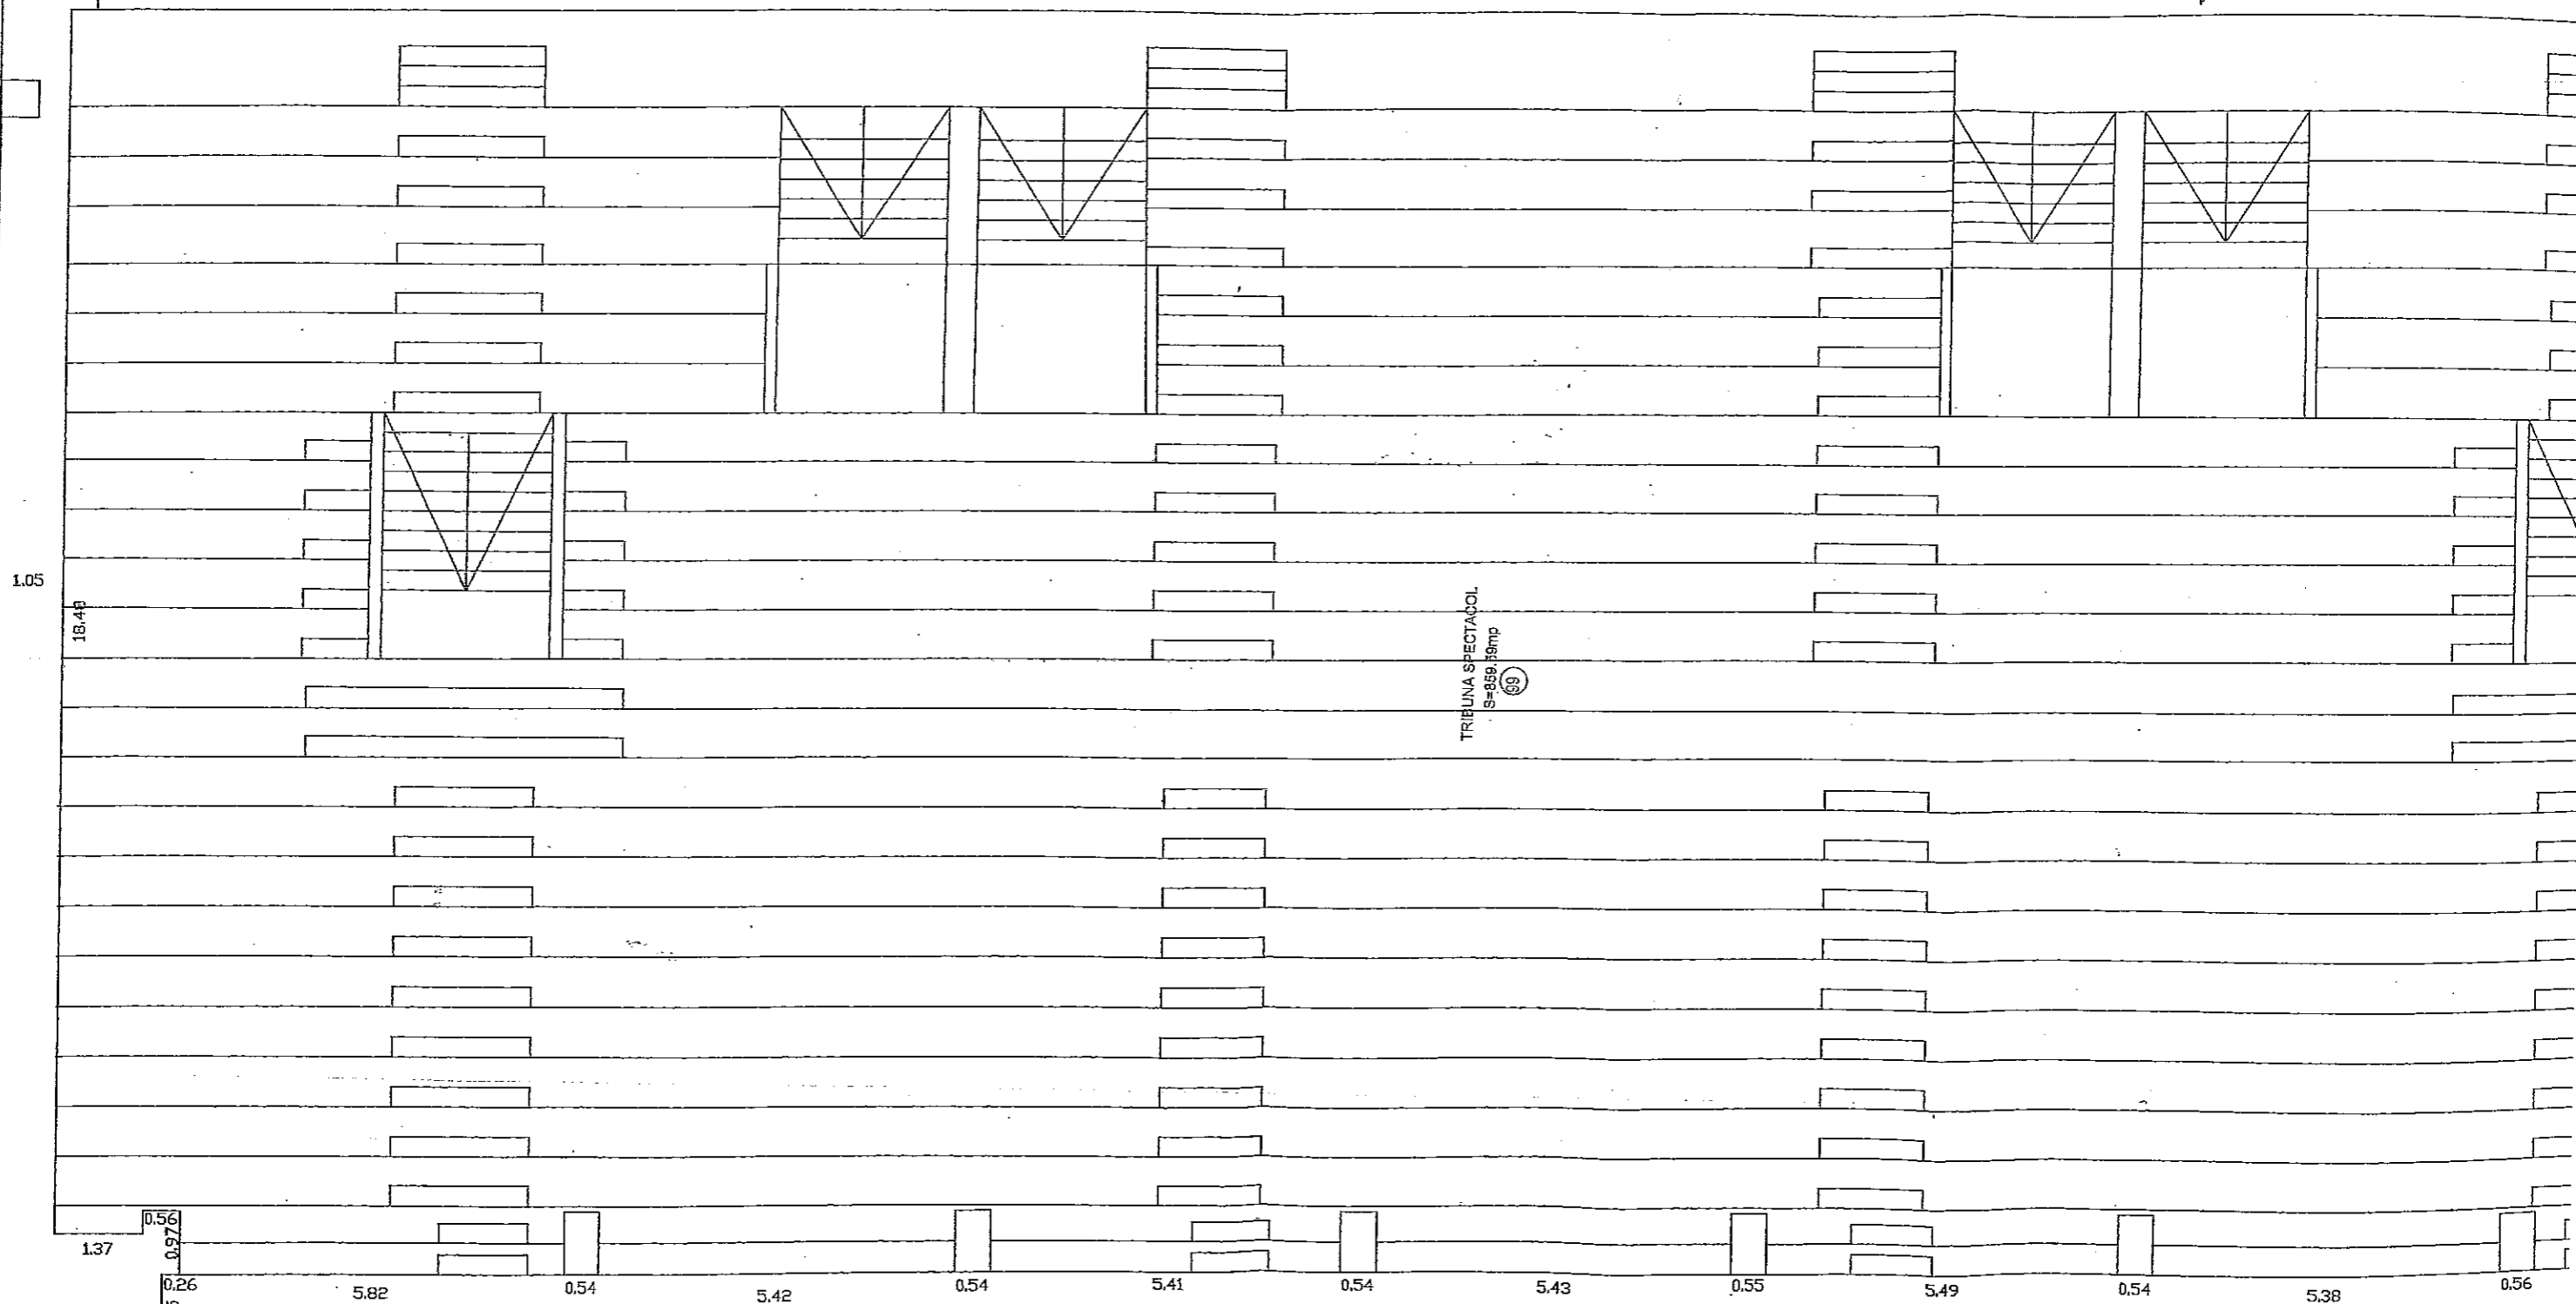

1.05


18.48

TRIBUNA SPECTACOL
S=858,88mp
69

2.48
Magazie
S=47,1mp
54
0.71
0.91
0.26
1.25

HOL
S=147,88mp
100

1.37 0.56 0.97 5.82 0.54 5.42 0.54 5.41 0.54 5.43 0.55 5.49 0.54 5.38 0.56

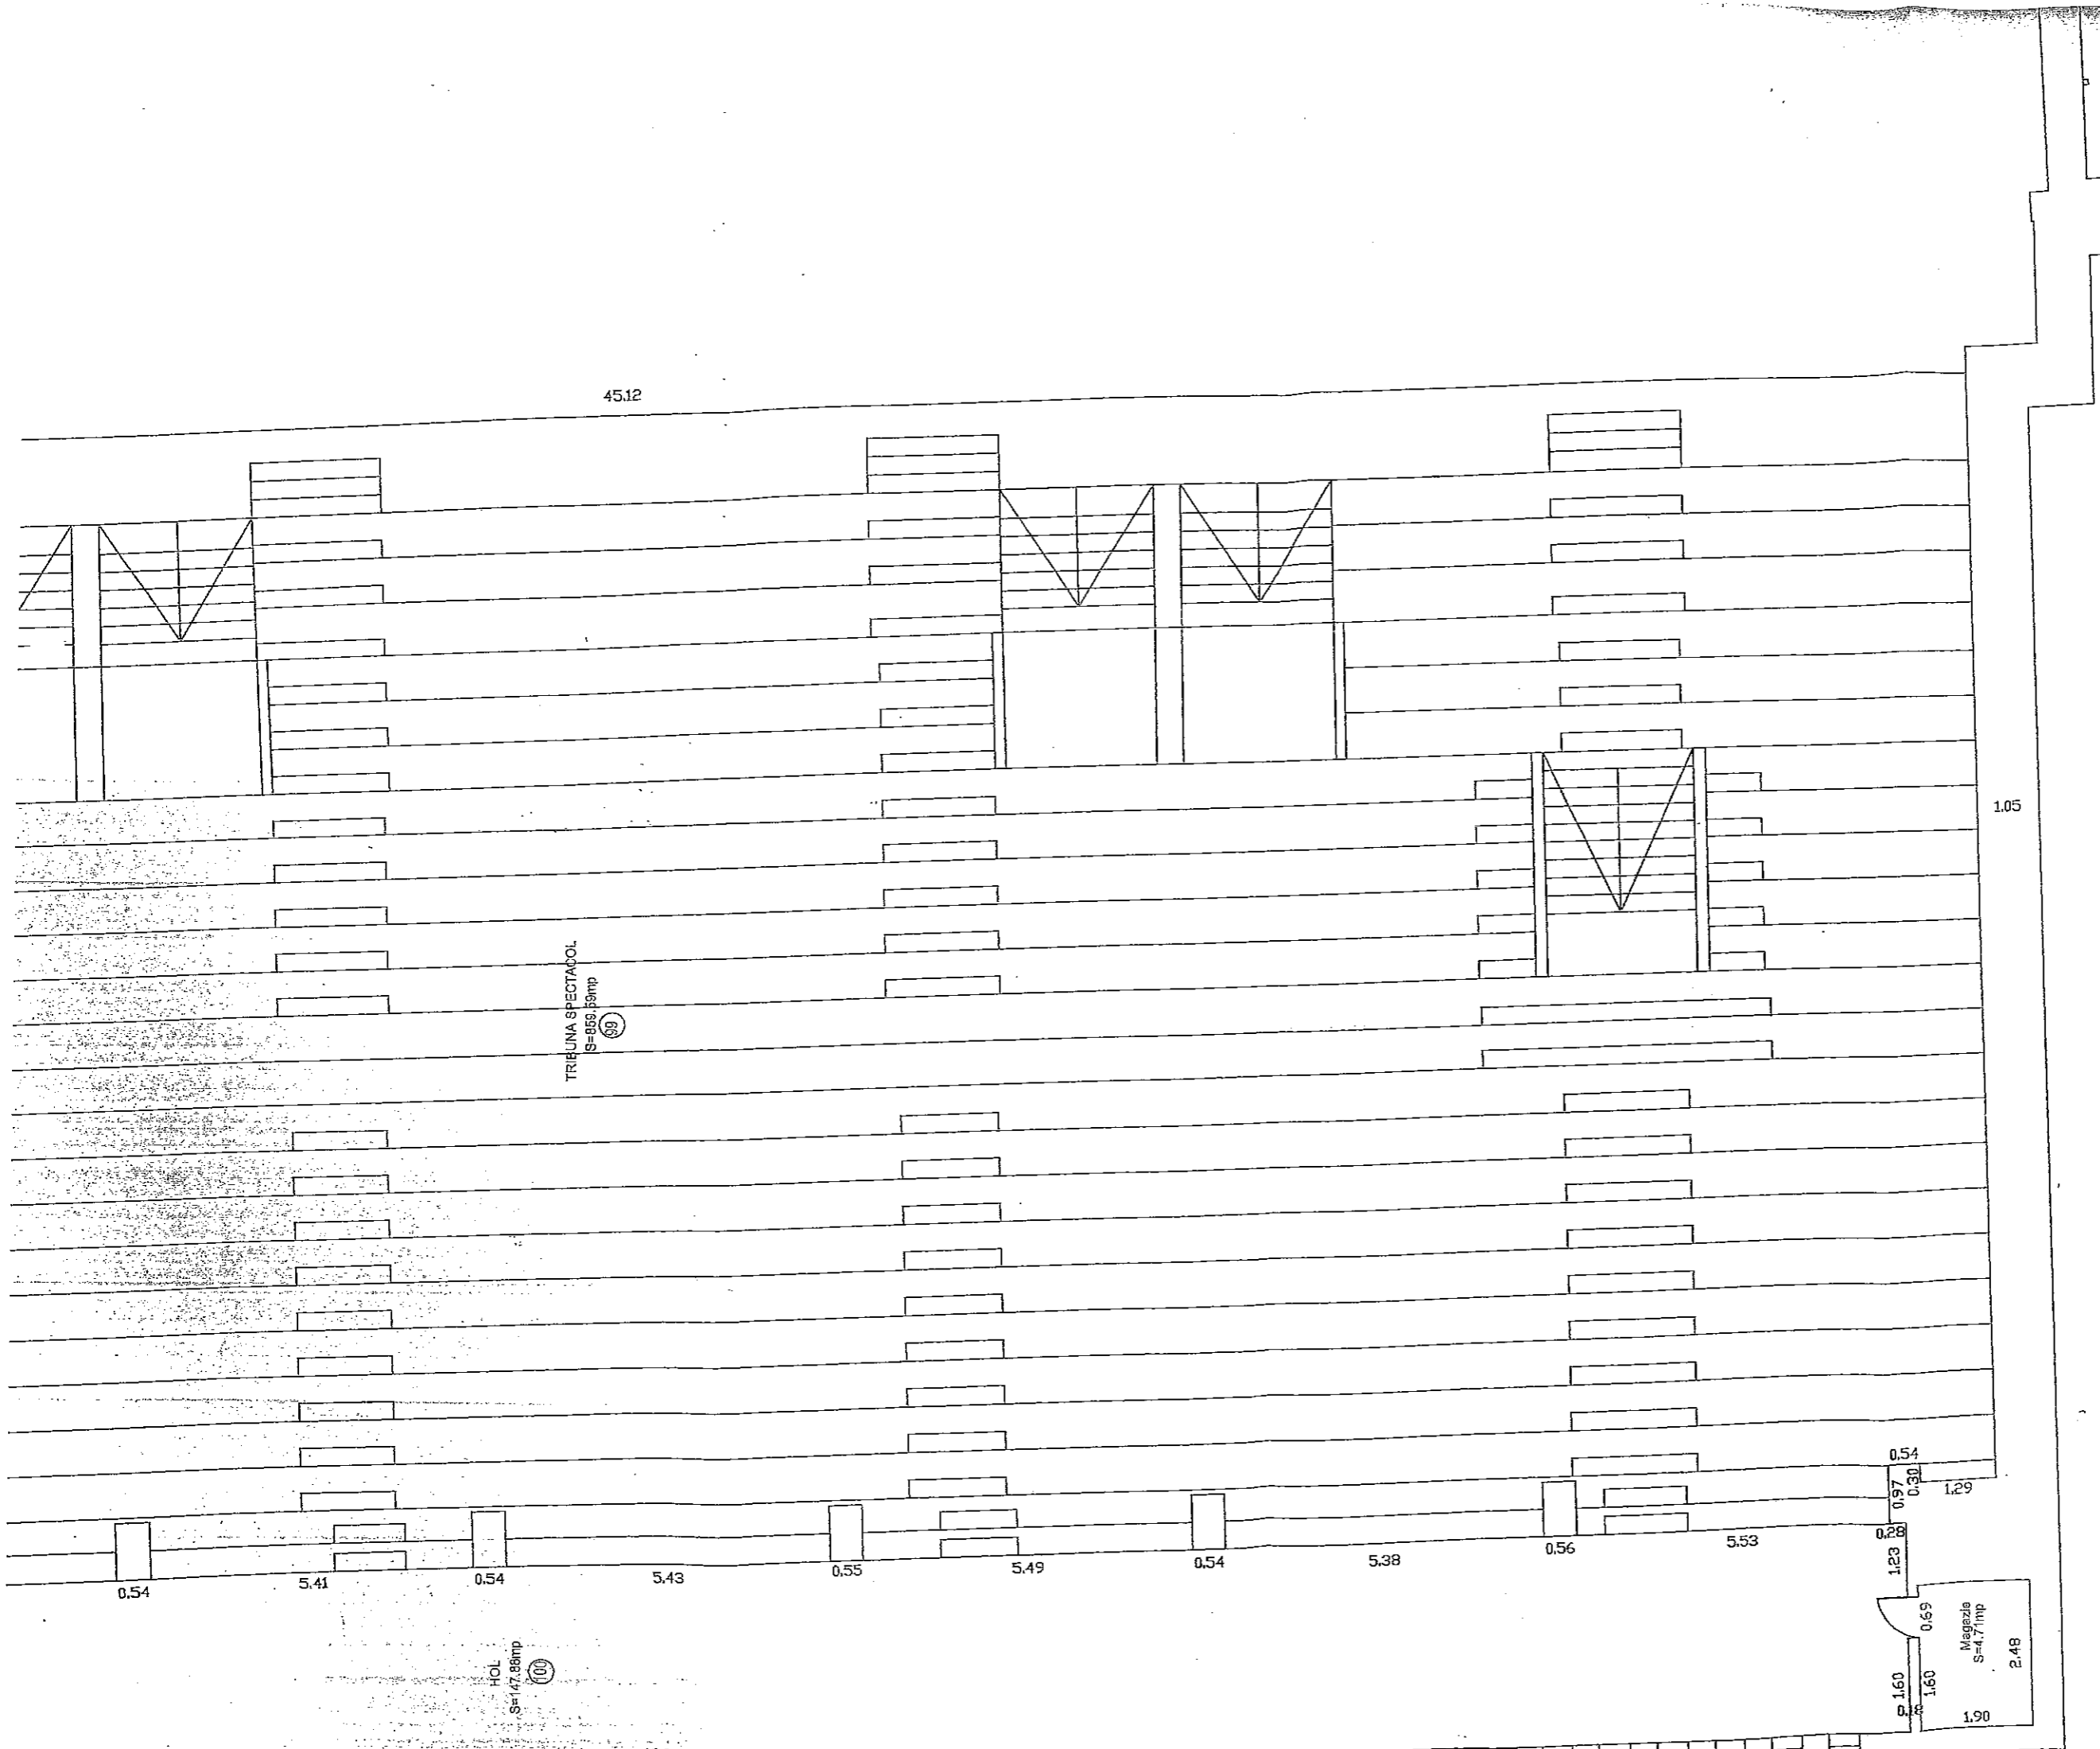

45.12

CONFORM CU EXEMPLARUL
AFLAT ÎN ARHIVĂ

12-08-2009

PALEA CORNELIA
-referent-

TRIBUNA SPECTACOL
S=858,85mp

HOL
S=147,88mp

0.160
1.60
0.69
1.90
2.48
Mazezie
S=4,71mp

1.05

0.54

5.41

0.54

5.43

0.55

5.49

0.54

5.38

0.56

5.53

0.54

0.97

0.30

1.29

0.28

1.29