


AEROPORT CRAIOVA
- SITUATIE EXISTENTA -

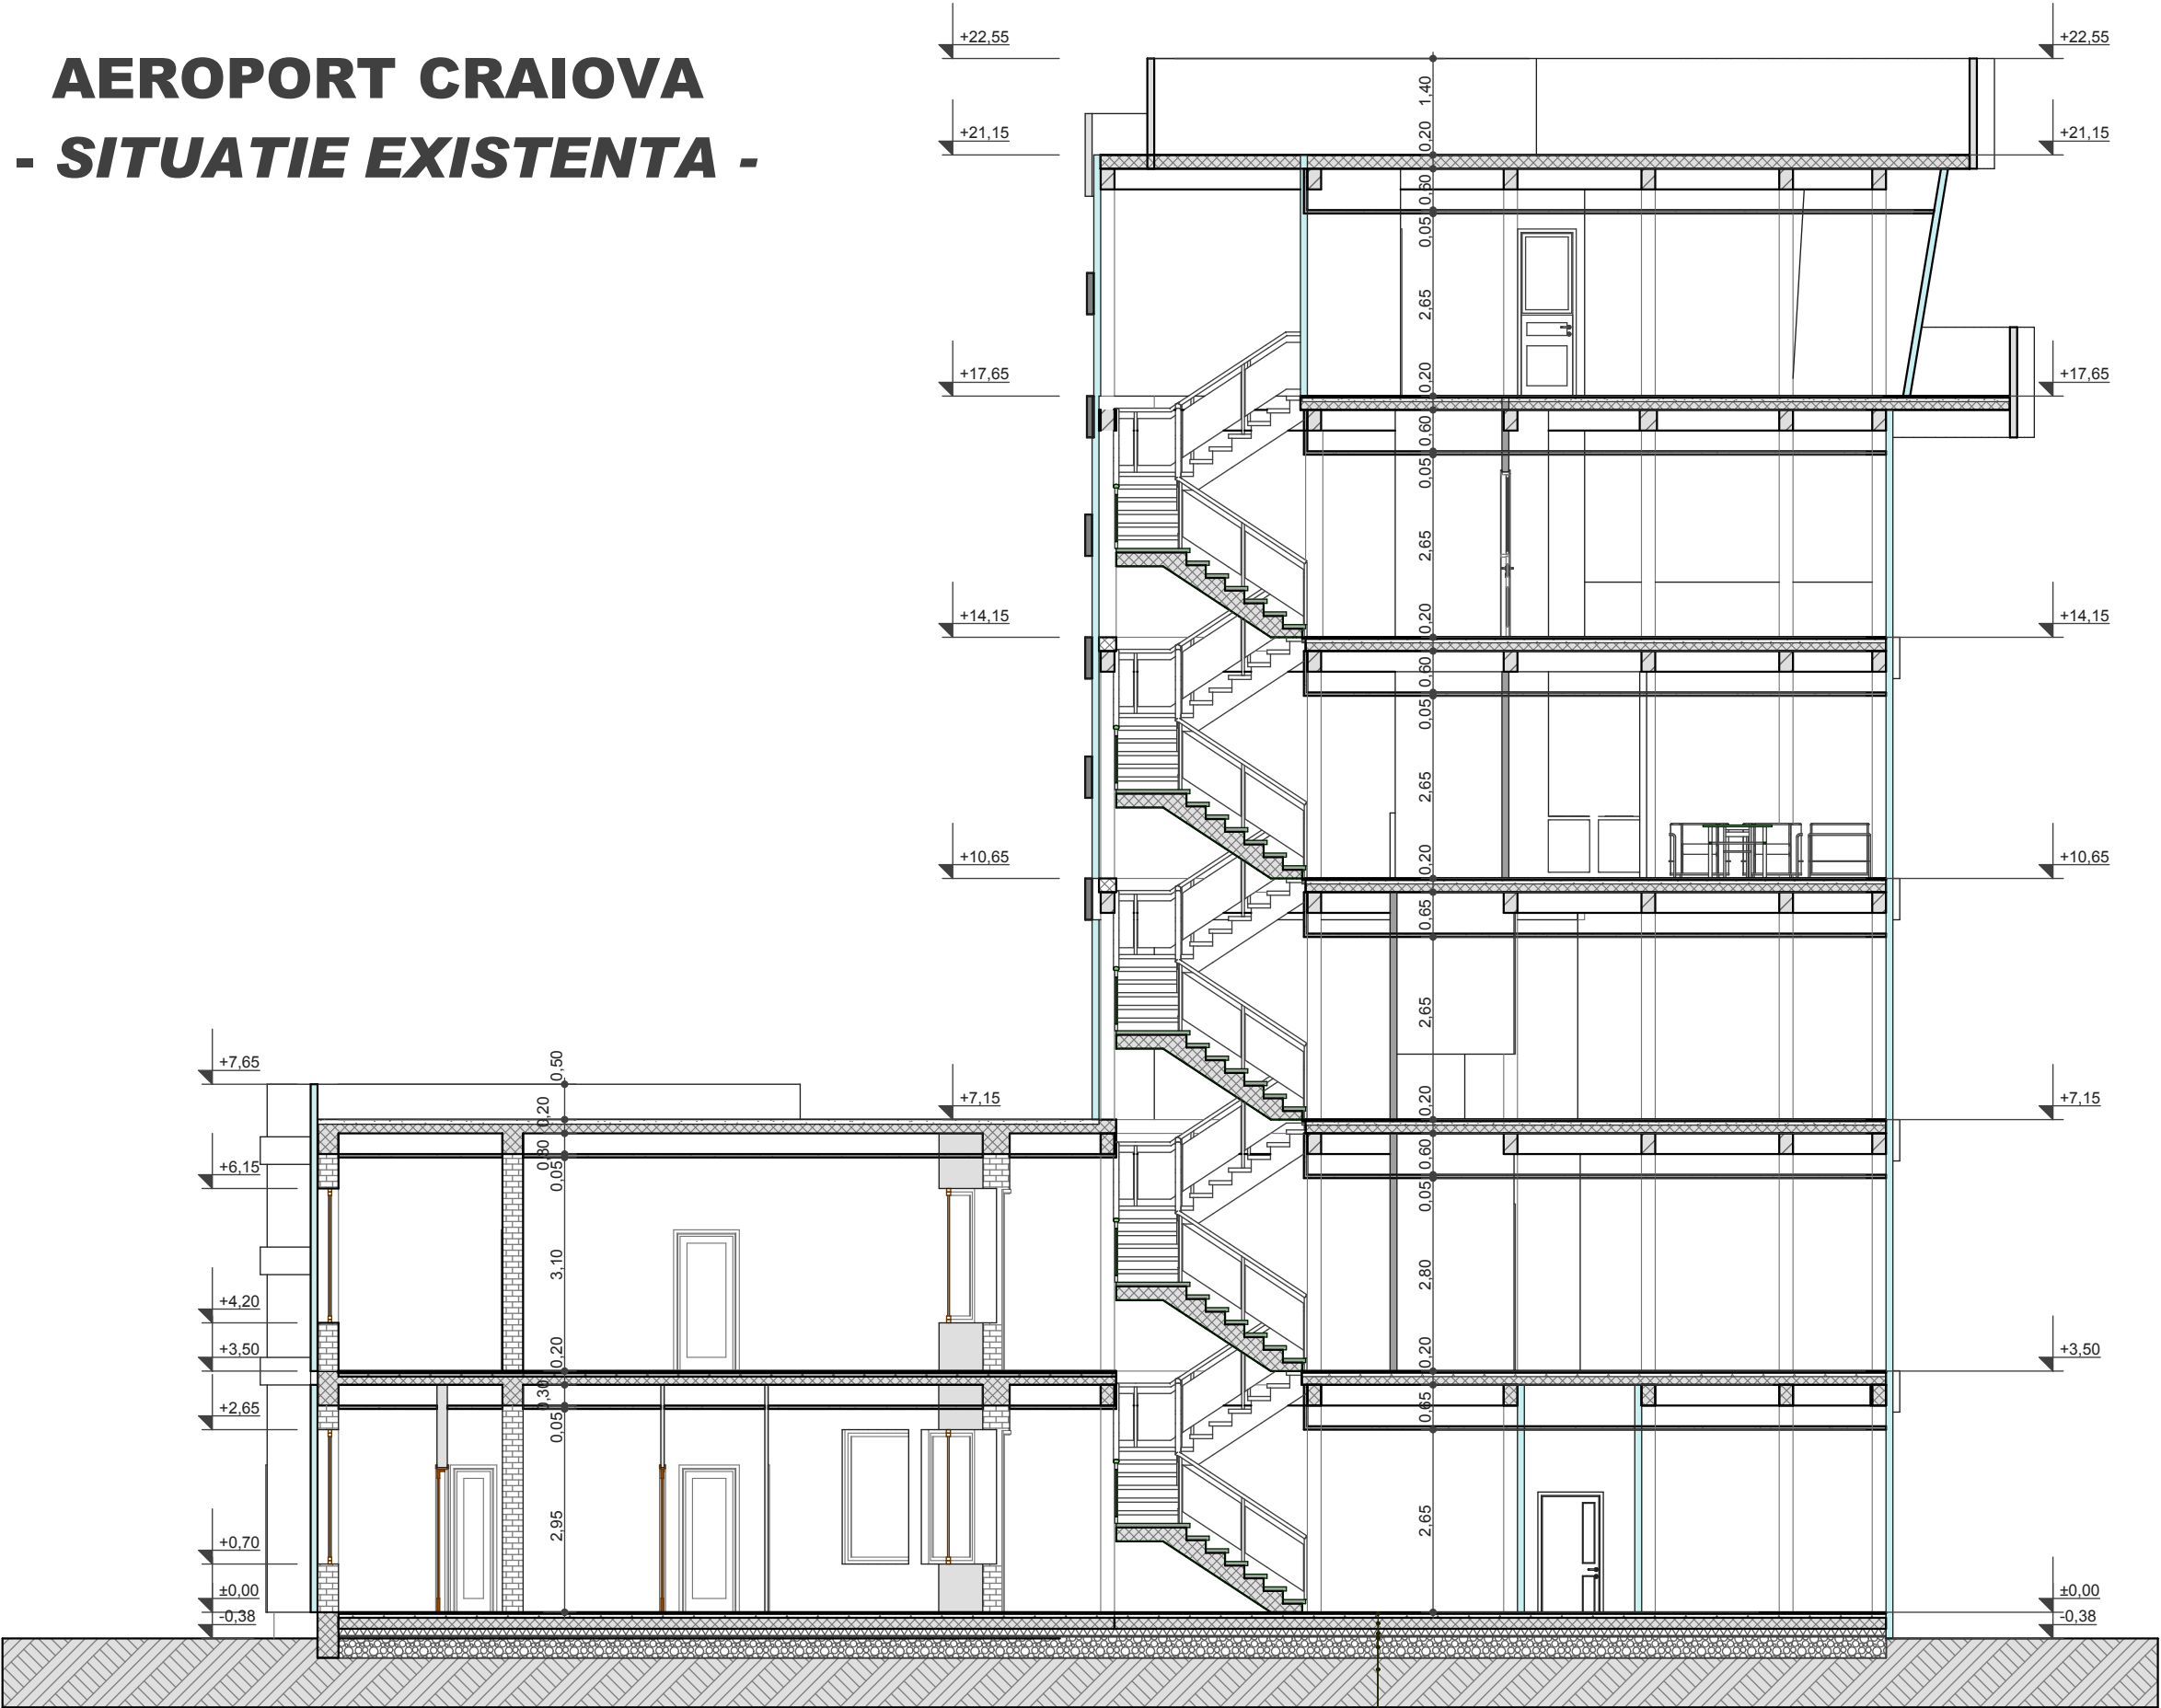

PARDOSEALA GRESIE VITRIFICATA
ADEZIV
PLACA BETON ARMAT
STRAT NISIP PENTRU EGALIZARE
STRAT PIETRIS PENTRU RUPEREA CAPILARITATII
TEREN NATURAL

TURNUL DE CONTROL - SECTIUNE 4/4
scara 1:100