



OFICIUL DE CADASTRU SI PUBLICITATE IMOBILIARA ILFOV

DOSAR Nr. : 105442 / 06.12.2006

INCHIEIERE Nr.: 105442

Registrator: Dana Olteanu
Asistent - registrator: Mariana Liliana Ravasila

Asupra cererii introduse de MINISTERUL JUSTITIEI PRIN TRIBUNALUL BUCUR, domiciliat in privind intabularea in cartea funciara, in baza: PROTOCOL incheiat intre Consiliul Județean Ilfov prin Serviciul Public Specializat ptr. Protecția Copilului și Ministerul Justiției prin Tribunalul București și JUDACATORIA BUITEA/30.01.2004; proces verbal nr. 487/C/30.01.2004. HOTARARA privind trecerea unui imobil aflat in proprietatea publica a judetului Ilfov din administrarea Serviciului Specializat pentru Protecția Copilului Ilfov in administrarea Ministerului Justiției; MONITORUL OFICIAL AL ROMANIEI vazand referatul asistentul - registrator, in sensul ca nu exista piedici la inscriere, fiind indeplinite conditiile prevazute la art. 50 din Legea nr. 7/1996 cu modificarile și completările ulterioare, tariful achitat in suma de: lei; cu chitanța nr: pentru serviciu de publicitate imobiliara cu codul nr:

DISPUNE:

Admiterea cererii cu privire la imobilul: TEREN 4.192,86 MP DIN CARE SUPRAFATA CONSTRUITA DE 1.611,66 MP inscris in cartea funciara nr. a (localitatii) unitatii administrativ-teritoriale Buttea cu nr. cadastral 4284 in proprietate lui: de sub B si sa se inscrie: Dreptul de proprietate in CF nr 5302 Buttea: suprafata din acte 5.385 mp. cu titlul de drept de in cota in favoarea: Jud. Ilfov prin Cons. Județean, in adm. Min. Justiției ptr. Judecătoria Buttea, Tribunalul Prezentata se va comunica Ilfov și Buttea Ilfov Tribunalul Ilfov Cu drept de plangere in termen de 15 zile de la comunicare, care se depune la Biroul de Cadastru și Publicitate Imobiliara ILFOV se inscrie in cartea funciara și se soluționează de Judecătoria în circumscripția careia se afla imobilul. Soluționată de data de 15.12.2006

Registrator:

Asistent - registrator:

1 din 1

OFICIUL DE CADASTRU SI PUBLICITATE IMOBILIARA ILFOV

**EXTRAS DE CARTE FUNCICIARA
pentru
INFORMARE**

Cartea funciara cu nr. **5302** **Comuna/Oras/Municipiu** **Buftea**

A. Partea I-a

Nr. Crt.	Nr. Cadastral	Descrierea imobilului	Suprafata in mp.	Observatii
1	4284	<p>Terenuri:</p> <p>Teren intravilan situat in Oras Buftea Judetul Ilfov</p> <p>N - Gradinita de copii</p> <p>E - proprietati private</p> <p>S - proprietati private</p> <p>V - str. Stirbei Voda, Casa copilului</p> <p>Constructia:</p> <p>JUDECATORIA BUFTEA P+3; JUDECATORIA BUFTEA; MAGAZIE; WC PUBLIC; GARAJ; BIROU MULTIPLICARE ACTE; CENTRALA TERMICA; MAGAZIE; SPATIU IN CURS DE AMENAJARE; SOPRON; POST TRAFU; CABINA POARTA.</p>	<p>TEREN 4.192,86 suprafata din acte MP DIN CARE este de 5.385 mp</p> <p>S U P R A F A T A CONSTRUITA DE 1.611,66 MP</p>	

B. Partea a-II-a

Nr. Crt.	Inscrieri privitoare la proprietari	Observatii
B	<p>Prezent la data de 06.12.2006, incheierea nr. :105442, in baza PROTOCOL incheiat intre Consiliul Judetean Ilfov prin Serviciul Public Specializat ptr. Protectia Copilului si Ministerul Justitiei prin Tribunalul Bucuresti SI JUDECATORIA BUFTEA/30.01.2004; proces verbal nr. 487/C/30.01.2004; HOTARARA privind trecerea unui imobil aflat in proprietatea publica a judetului Ilfov din administrarea Serviciului Specializat pentru Protectia Copilului Ilfov in administrarea Ministerului Justitiei; MONITORUL OFICIAL AL ROMANIEI, asupra A1, se intabuleaza dreptul de proprietate in favoarea lui: Judetul Ilfov prin Consiliul Judetean, in administrarea Ministerului Justitiei ptr. Judecatoria Buftea, Tribunalul Ilfov si Parchetul de pe langa Tribunalul Ilfov</p>	

C. Partea a-III-a

Nr. Crt.	Inscrieri privitoare la sarcini	Observatii
	FARA SARCINI	

Certific ca prezentul extras corespunde intrutotul cu pozitiile in vigoare din carte funciara originala, din prezua eliberarii acestuia, pastrata de acest birou.

Prezentul extras de carte funciara poate fi utilizat, conform cererii, la

si NU este valabil la incheierea actelor autentificate de notaru public.

S-a achitat tariful de lei prin chitanta nr. pentru serviciul de publicitate imobiliara cu codul nr. P102.


Asistent - registinator,

PLAN DE AMPLASAMENT SI DELIMITARE A CORPULI DE PROPRIETATE

Judetul Ilfov
 Teritoriul adm. : oras Buftea
 Codul SIRUTA...10Q585-2
 Adresa corpului de proprietate :
 Str. Stirbei Voda, nr. 16
 Nr. cadastral provizoriu.....4284

Numele si prenumele proprietarului :
 MINISTERUL JUSTITIEI
 prin TRIBUNALUL BUCURESTI si
 JUDECATORIA BUFTEA
 Adresa :
 Str. Danielopol, nr.2, sector 4




scara 1:500

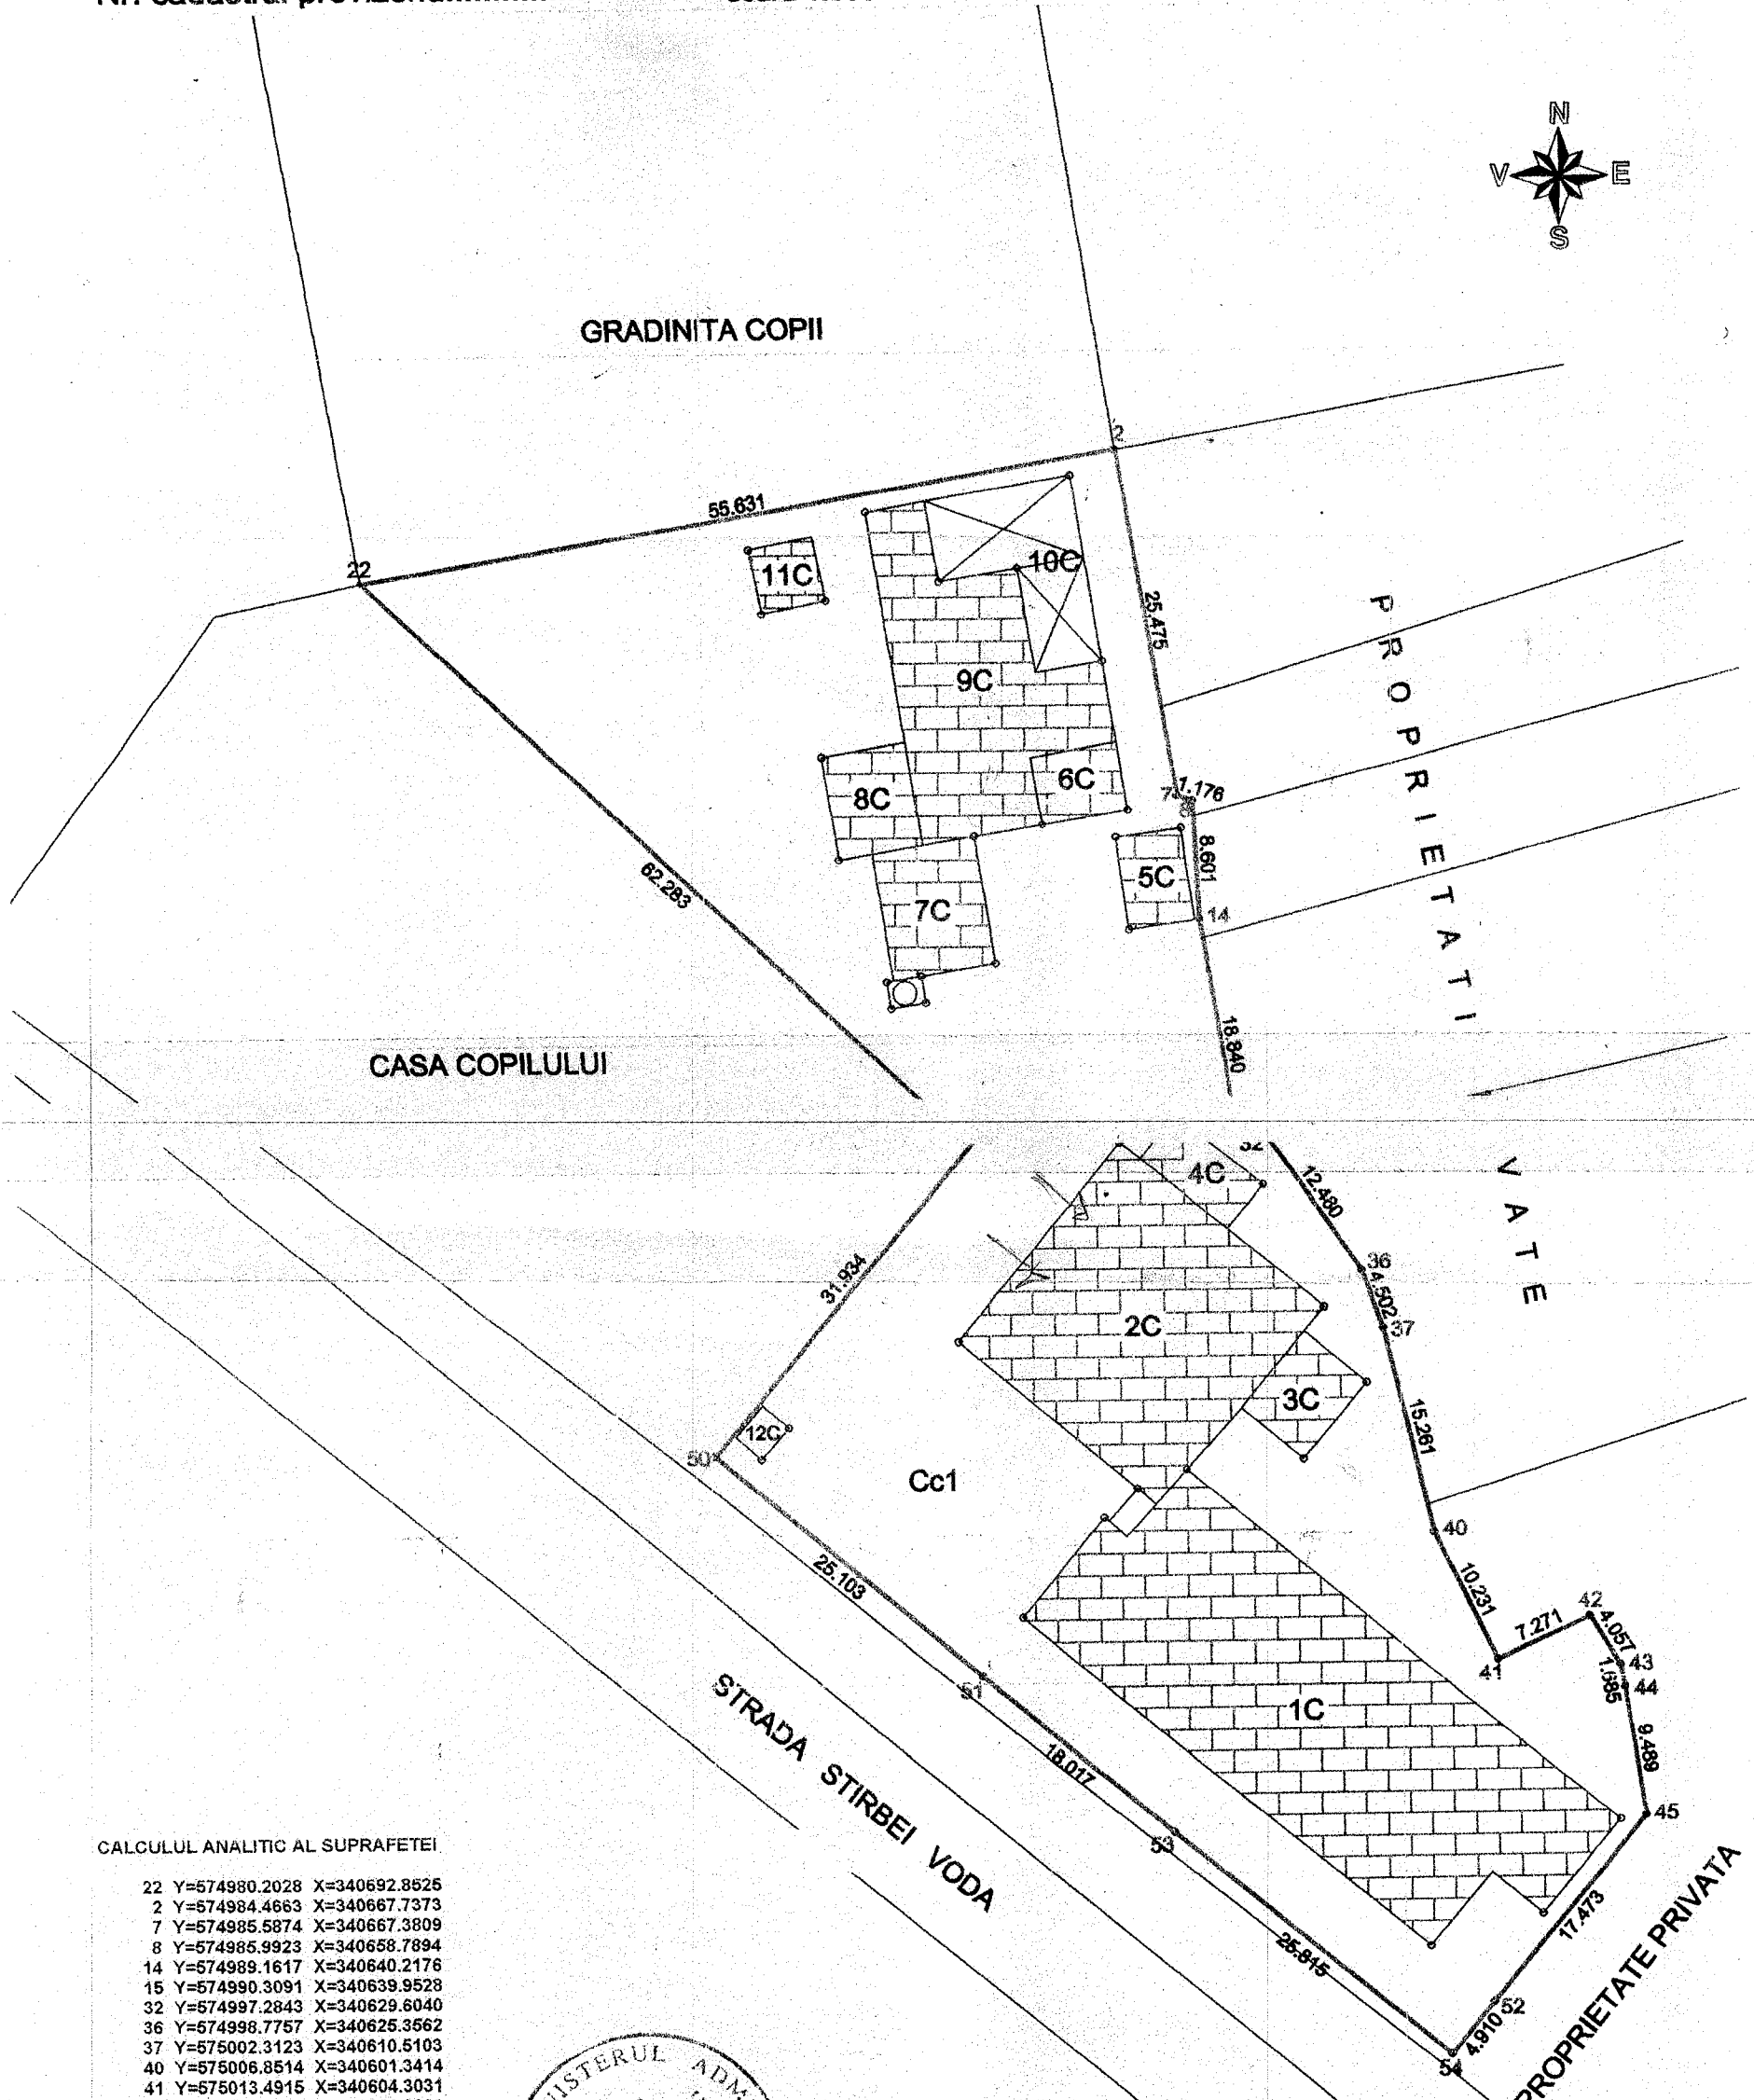

CALCULUL ANALITIC AL SUPRAFETEI

22	Y=574980.2028	X=340692.8526
2	Y=574984.4663	X=340667.7373
7	Y=574985.5874	X=340667.3809
8	Y=574985.9923	X=340658.7894
14	Y=574989.1617	X=340640.2176
15	Y=574990.3091	X=340639.9528
32	Y=574997.2843	X=340629.6040
36	Y=574998.7757	X=340625.3562
37	Y=575002.3123	X=340610.5103
40	Y=575006.8514	X=340601.3414
41	Y=575013.4915	X=340604.3031
42	Y=575015.6373	X=340600.8603
43	Y=575015.9589	X=340599.2066
44	Y=575017.3944	X=340589.8273
45	Y=575006.3284	X=340576.3050
52	Y=575003.2185	X=340572.5048
54	Y=574983.3742	X=340589.0159
53	Y=574969.5619	X=340600.5847
51	Y=574950.2274	X=340616.5950
50	Y=574970.7657	X=340641.0478
18	Y=574925.3370	X=340683.6550

SUPRAFATA TOTALA = 4192.86 m.p.

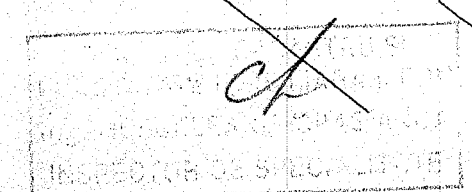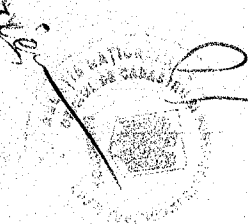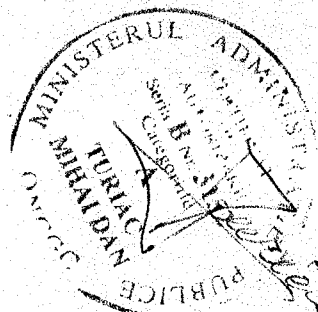

FISA CORPULUI DE PROPRIETATE

Din Str. Stirbei Voda, nr. 16

Judetul Ilfov
 Teritoriul administrativ oras Buftea
 Cod SIRUTA 100585
 Cod intravilan/ extravilan 2

Sectiune plan/nomenclatura PL. 6
 Nr. sector cadastral _____
 Nr. cadastral al bunului imobil 6286
 Nr. carte funciara _____


SCHITA CORPULUI DE PROPRIETATE

A. DATE REFERITOARE LA TEREN

Nr. parcela	Categoria de folosinta	Cod grupa destinatie	Suprafata din masuratori (mp)	Clasa de calitate	Zona in cadrul localitatii	Mentii
1	2	3	4	5	6	7
1	Cc	TDI	4192.86			
TOTAL			4192.86			

B. DATE REFERITOARE LA CONSTRUCTII

Nr. corp cladire/ constructie	Denumire	Suprafata construita (mp)	Cod grupa destinatie	Mentii
1	2	3	4	5
1	Judecatoria Buftea P+3	632.48		
2	Judecatoria Buftea	353.42		
3	Magazie	41.63		
4	WC public	33.21		
5	Garaj	32.12		
6	Birou multiplicare acte	31.52		
7	Centrala termica	70.20		
8	Magazie	46.80		
9	Spatiu in curs de amenajare	239.07		
10	Sopron	101.15		
11	Post Trafo	22.50		
12	Cabina poarta	7.56		
TOTAL		1611.66		

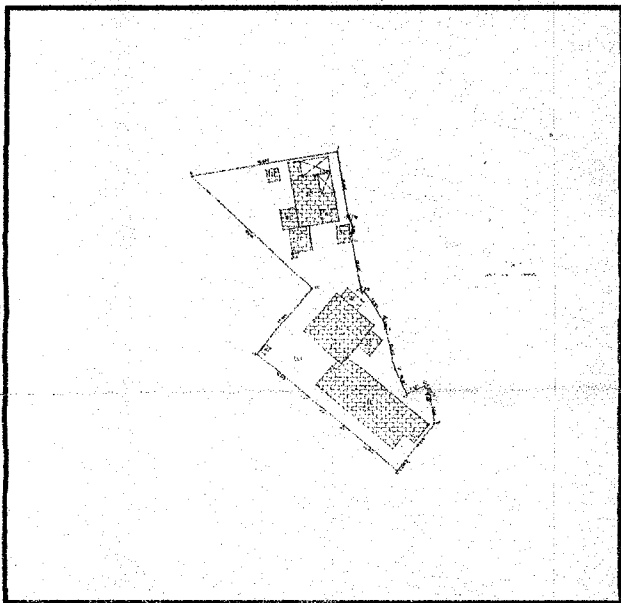


ct.	proprietar	sediul proprietar	SIRUES	înregistrării/eliberării	proprietate	Teren	Constr.	Exclusiv	Indiviz.	ivenciuuu
1	2	3	4	5	6	7	8	9	10	11
1	MINISTERUL JUSTITIEI prin TRIBUNALUL BUCURESTI si JUDECATORIA BUFTEA	Str. Danielopol, nr.2, Bucuresti, sector 4		MONITORUL OFICIAL AL ROMANIEI, nr.682 bis, cuprinzand HG nr.930, cu privire la atestarea domeniului public al judetului Ilfov, precum si al oraselor si comunelor din judetul Ilfov; HOTARARE nr.204/22.10.2003, privind trecerea unui imobii aflat in proprietate publica a judetului Ilfov din administrarea Serviciului Specializat pentru Protectia Copilului Ilfov in administrarea Ministerului Justitiei; PROTOCOL nr.858/30.01.2004 incheiat intre Consiliul Judetean Ilfov prin Serviciul Public Specializat pentru Protectia Copilului si Ministerul Justitiei prin Tribunalul Bucuresti si Judecatoria Buftea		PJ	5385.00	DA		Diferenta de suprafata dintre scriptic si fizic este de 1192.14 mp.
TOTAL							5385.00			

Intocmit

Data : 10.10.2006

Verificat

CGI/B 28 OCT 2006

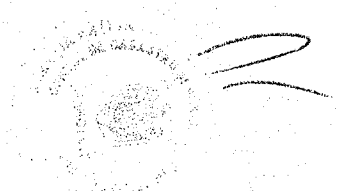

OFICIUL DE CADSTRU SI PUBLICITATE IMOBILIARA IJFOV

DOSAR Nr. : 105442 / 06.12.2006

INCHIEIERE Nr.: 105442

Registrator: Oana Olteanu

Asistent - registrator: Mariana Liliana Ravasila

Asupra cererii introduse de MINISTERUL JUSTITIEI PRIN TRIBUNALUL BUCUR, domiciliat in
..... privind intabularea in cartea funciara, in baza:
PROTOCOL incheiat intre Consiliul Judetean IJfov prin Serviciul Public Specializat ptr. Protectia
Copilului si Ministerul Justitiei prin Tribunalul Bucuresti SI JUDACATORIA BUITEA/30.01.2004;
proces verbal nr. 487/C/30.01.2004; HOTARARA privind trecerea unui imobil aflat in proprietatea
publica a Judetului IJfov din administrarea Serviciului Specializat pentru Protectia Copilului IJfov in
administrarea Ministerului Justitiei; MONITORUL OFICIAL AL ROMANIEI
vazand referatul asistentului - registrator, in sensul ca nu exista piedici la inscriere, fiind
indeplinite conditiile prevazute la art. 50 din Legea nr. 7/1996 cu modificarile si
completarile ulterioare, tariful achitat in suma de: lei
cu chitanta nr:
pentru serviciu de publicitate imobiliara cu codul nr:

DISPUNE:

Admiterea cererii cu privire la imobilul:

TEREN 4.192,86 MP DIN CARE SUPRAFATA CONSTRUITA DE 1.611,66 MP
inscris in cartea funciara nr: a (localitati) unitatii administrativ-teritoriale
Buttea cu nr. cadastral 4284 in proprietate lui:
de sub B si sa se inscrie:

Dreptul de proprietate in CF nr 5302 Buttea: suprafata din acte 5.385 mp.
cu titlul de drept de in cota

in favoarea: Jud. IJfov. prin Cons. Judetean. in adm. Min. Justitiei ptr. Judecatoria Buttea, Tribunalul
Prezenta se va comunica IJfov si Judecatoria Buttea, Tribunalul IJfov.

Cu drept de plangere in termen de 15 zile de la comunicare, care se depune la Biroul de
Cadastru si Publicitate Imobiliara IJFOV se inscrie in cartea funciara
si se solutioneaza de Judecatoria in circumscriptia careia se afla imobilul.
Solutionata de data de 15.12.2006

Registrator:

Asistent - registrator: