


MINISTERUL APARARII		CENTRUL DE STUDII SI PROIECTARE		CONSTRUCTII MILITARE	
OBIECTIV: 2006-4-1091 BUCURESTI		OBIECT: REABILITARE PUNCT RELATII PUBLICE DIN CAZARMA 1091 BUCURESTI "UNIVERSITATEA NATIONALA DE APARARE "CAROL I"			
FUNCTIA: NUMELE: SEMNATURA:		Ing. Donici Liviu			
Inginer sef		Ing. Tiperciuc N			
Sef sectie		Ing. Stanciu A			
Sef birou		Arh. Jitaru E			
Verificat		Arh. Jitaru E			
Proiectat		Teh. Prodan D.			
Desenat		Teh. Prodan D.			
DATA: aprilie 2008		SCARA: 1:50			
TITLUL PLANSEI: PLAN		NR.PL. 1A			
FAZA: S.F.					

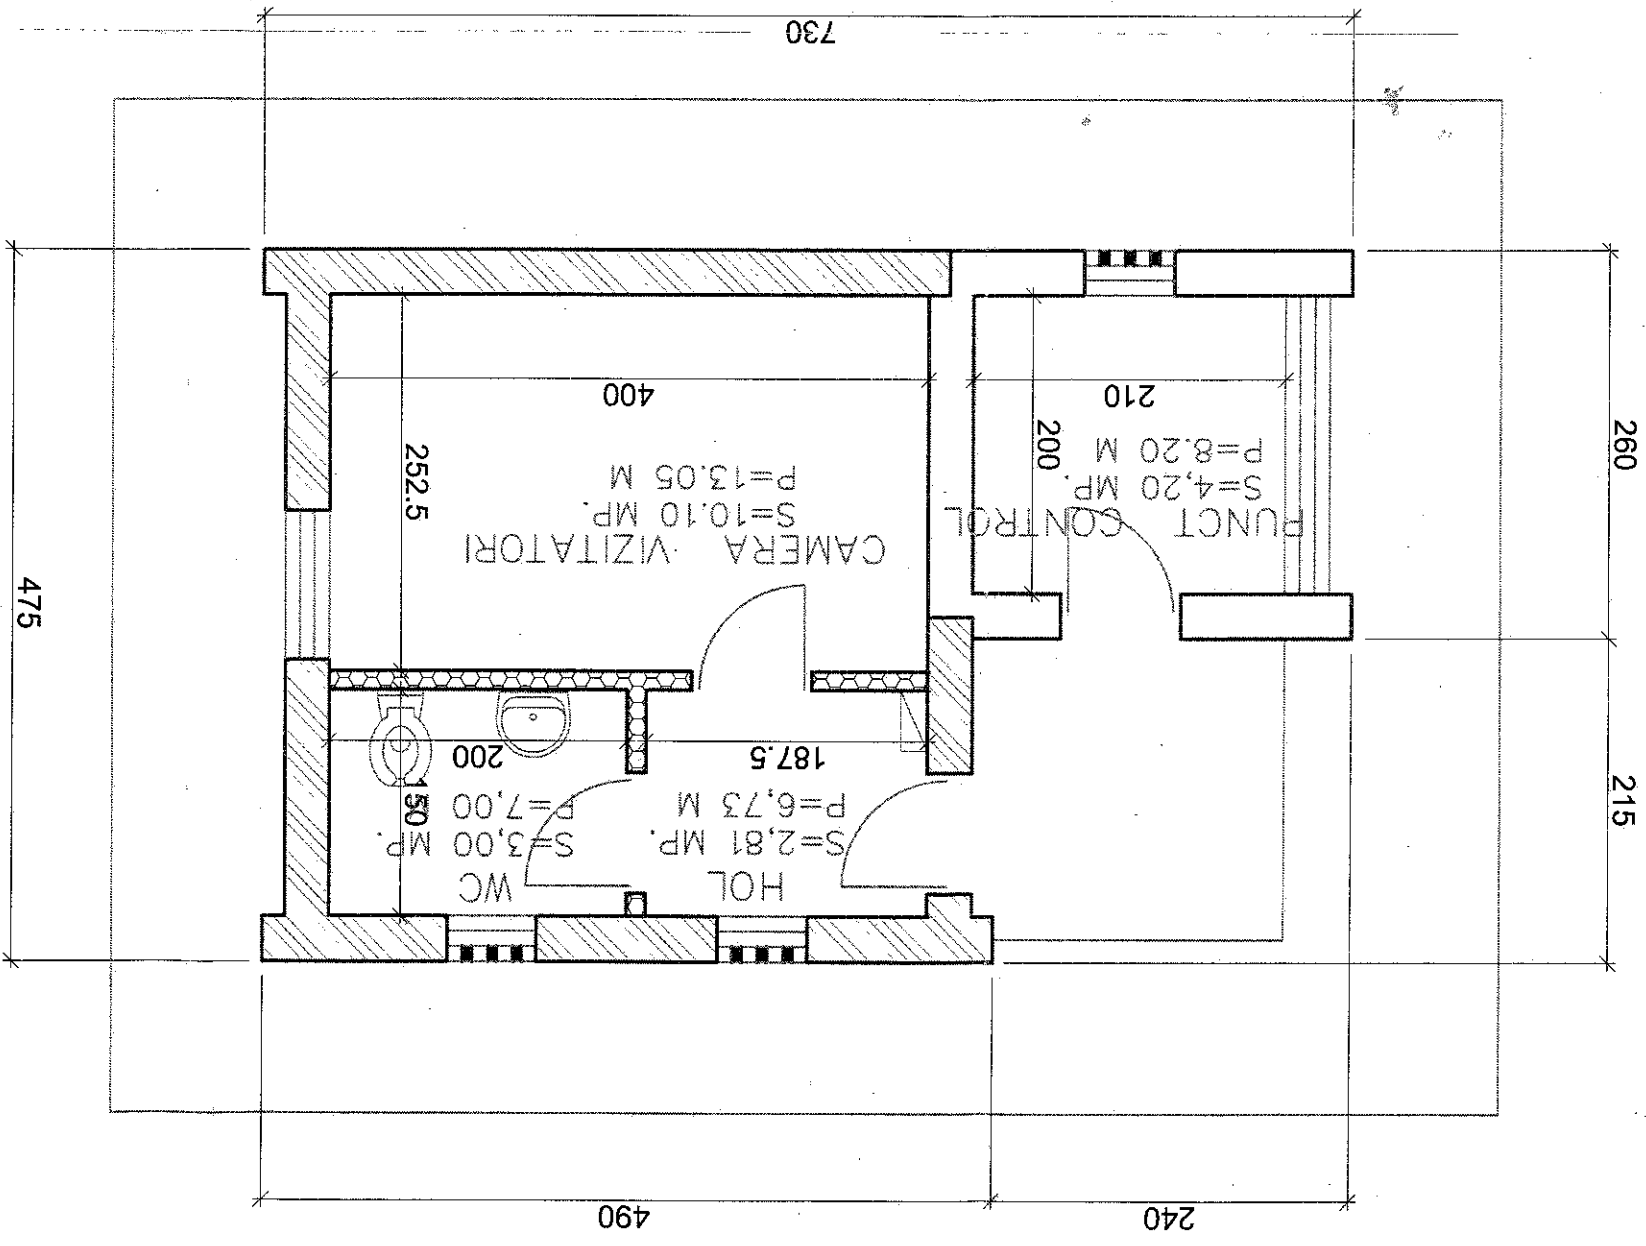

- LEGENDA
- ZIDURIE DIN CARAMIDA CAMASUTA
 - ZIDARIE DIN CARADIDA CAMASUTA GVP PROIECTATA
 - PERETIDIN GIPS - CARTON

- CLASA DE IMPORTANTA ONFORM P 100-1-2006.....III
 - CATEGORIA DE IMPORTANTA CONFORM HG 766/1997.....C
 - GRAD DE REZISTENTA LA FOC CONFORM NORMATIV P118/99.....I
 - CATEGORIA DE PERICOL DE INCENDIU CONFORM NORMATIV P 118/99.....A
 SUPRAFATA CONSTRUITA34,70MP
 SUPRAFATA DESFASURATA34,70MP

LEGENDA

- E — Retea electrica subterana
- A — Racord apa proiectat
- C — Retea canalizare existenta
- C — Racord canalizare proiectat
- T — Racord termic proiectat

OBJECTIV: 2006 - 4 - 1091 BUCURESTI		OBJECT: REABILITARE PUNCT RELATII PUBLICE DIN CAZARMA 1091 BUCURESTI "UNIVERSITATEA NATIONALA DE APARARE "CAROL"	
MINISTERUL APARARII CENTRUL DE STUDII SI PROIECTARE CONSTRUCTII MILITARE		FUNCTIA:	NUMELE:
SEMNATURA:		Ing. Donid Livi	Ing. Tiberiuc N
Ing. Stancu A.		Ing. M. Horhoianu	Ing. R. Persu
Ing. M. Mediantu		Ing. M. Mediantu	Teh. L. Dragomir
Desenat		Proiectat	
DATA: mai 2008		SCARA: 1:500	
TITLUL PLANSEI: PLAN COORDONARE RETELE		Inst. electrice + Inst. termice + Inst. apa-canal	
FAZA: S.F.		NR.PL: 1CR	

