


MODUL APARTAMENT DOUA CAMERE S=36,72mp VAR. 1

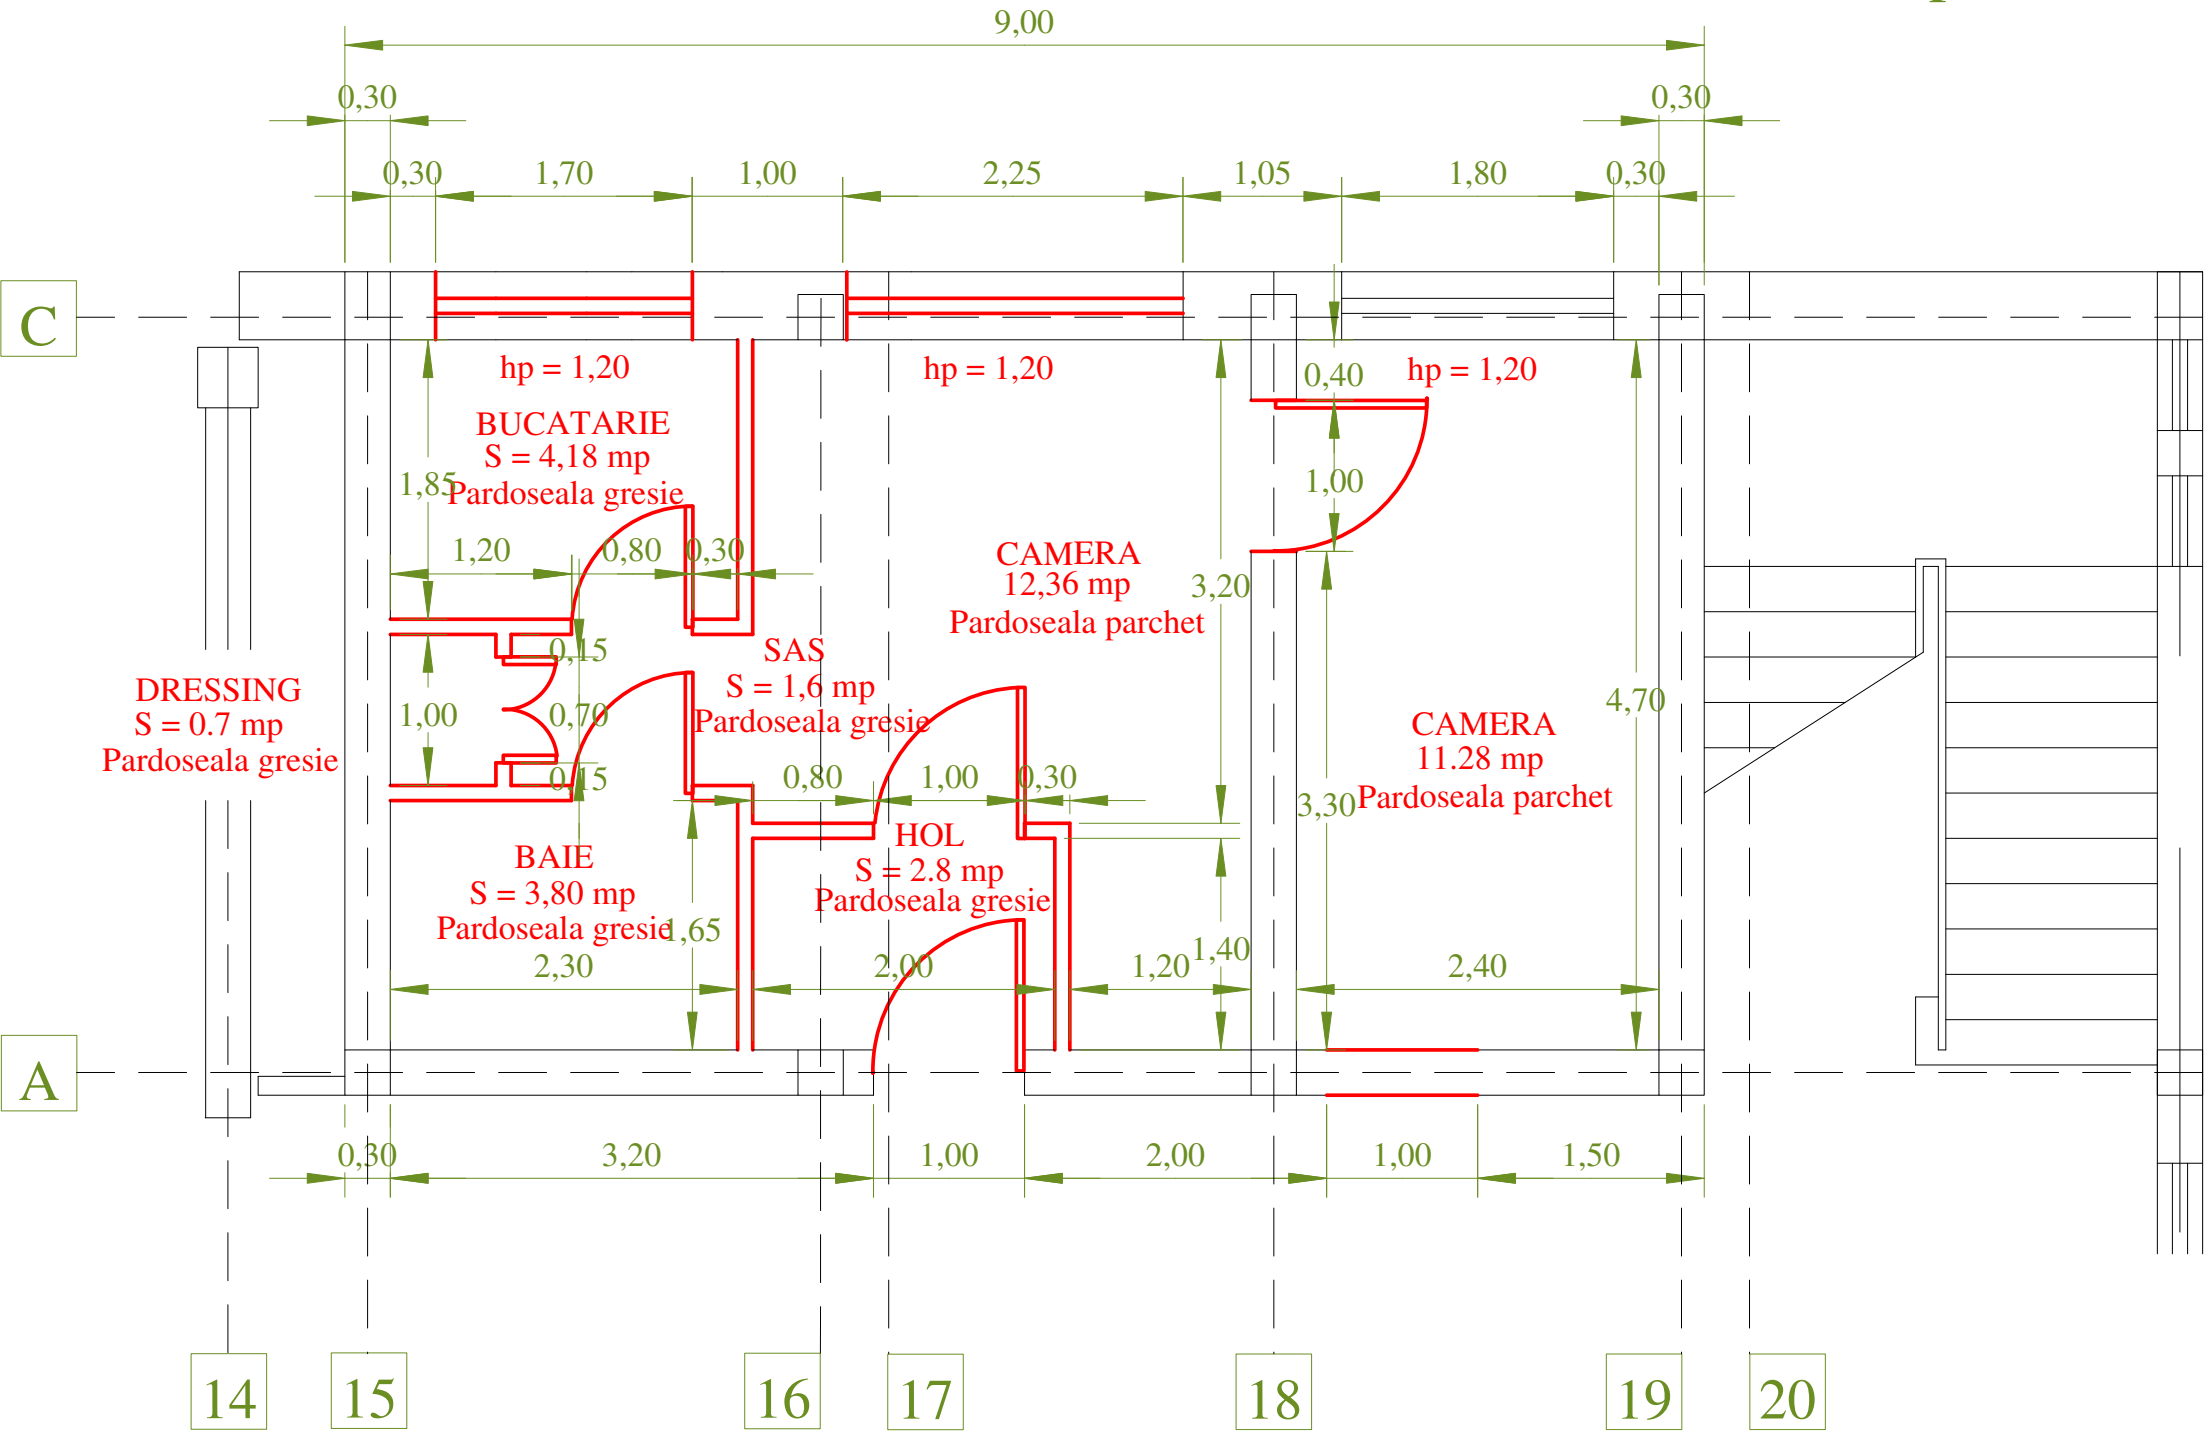

PROIECTANT S.C. DEPAC S.R.L.		BENEFICIAR: MINISTERUL APARARII - CENTRUL DE STUDII SI PROIECTARE CONSTRUCTII MILITARE BUCURESTI		
CONTRACT: T015/ 14.07.2009		FAZA DE PROIECTARE: SF		DATA 2009
LUCRARI DE INTERVENTIE IN CAZARMA 1354 CONSTANTA COD PROIECT 2008-4-1354		MODUL APARTAMENT DOUA CAMERE VAR. I		SCARA 1:100
SEF PROIECT	ing. Ungureanu Dan	APROBAT	arh. Turcoianu Florin	PLANSĂ 12
VERIFICAT	ing. Luca Petrica	OPERATOR CAD	Stanciu Adrian	