SECTIUNE LONGITUDINALA - "AX D"

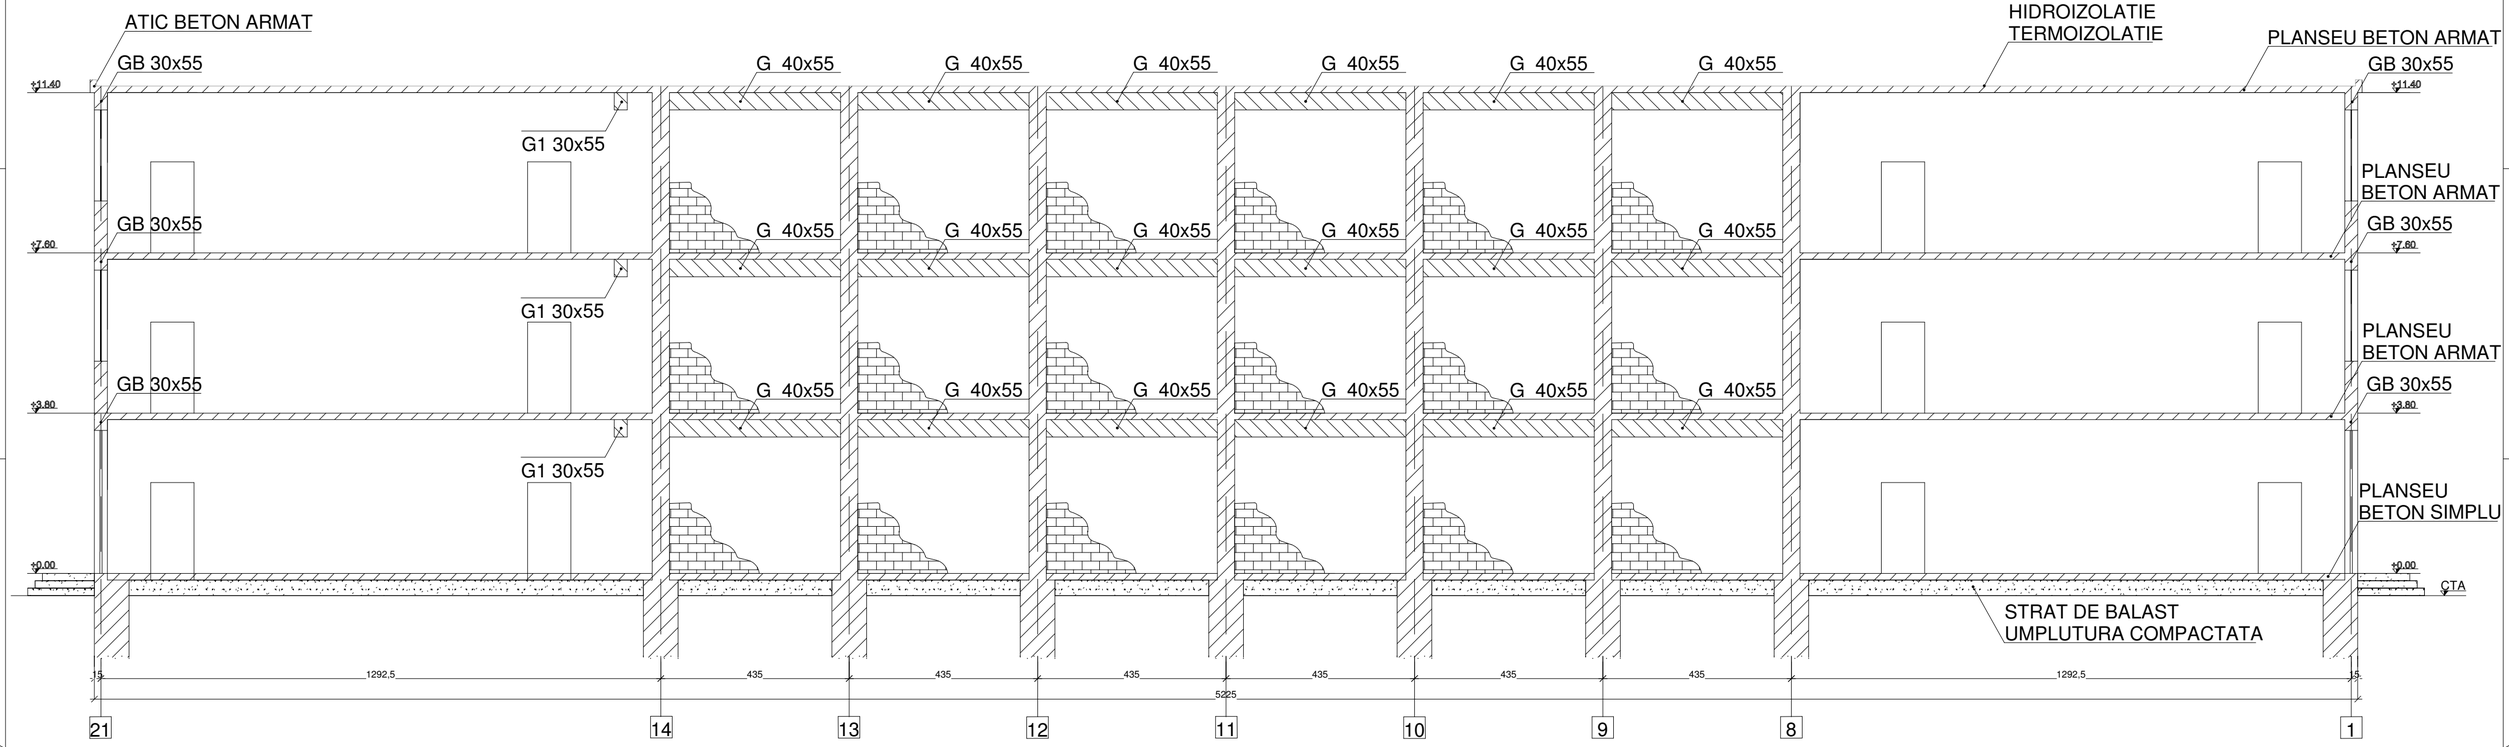

SECTIUNE TRANSVERSALA - "AX 18"

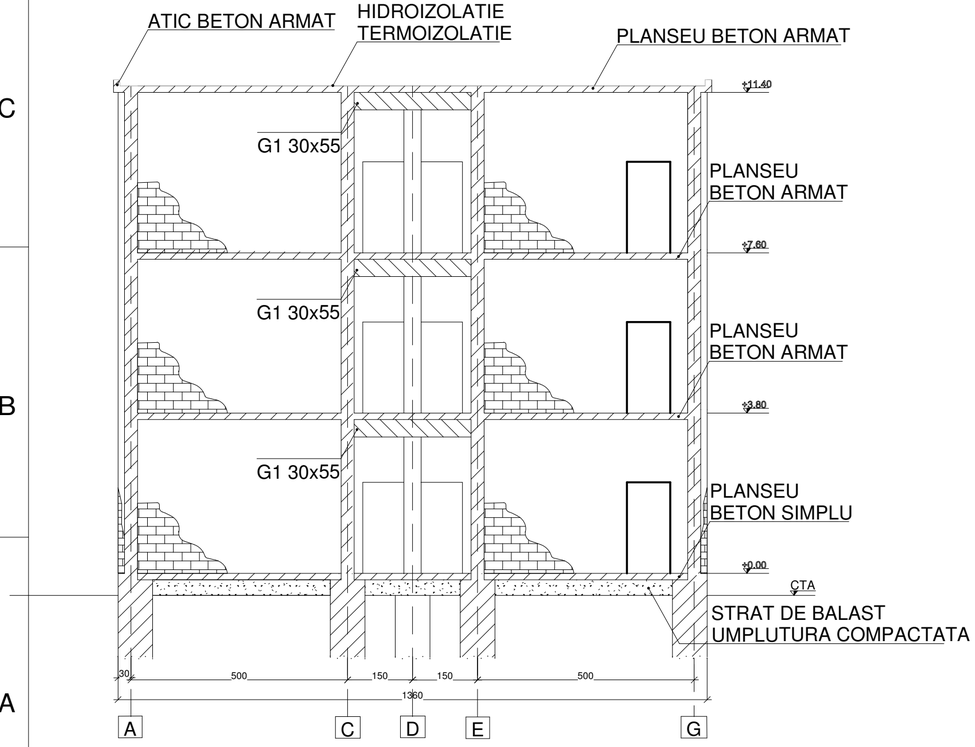

PROIECTANT **S.C. DEPAC S.R.L.**		BENEFICIAR: MINISTERUL APARARII - CENTRUL DE STUDII SI PROIECTARE CONSTRUCTII MILITARE BUCURESTI	
CONTRACT T015/14.07.2009		FAZA DE PROIECTARE: SF	DATA 2009
LUCRARI DE INTERVENTIE IN CAZARMA 1354 CONSTANTA COD PROIECT 2008-4-1354		SECTIUNE LONGITUDINALA - "AX D" SECTIUNE TRANSVERSALA - "AX 18" - PAVILION B1 SI B2 - PROPUNERE	SCARA 1:100
SEF PROIECT	ing. Ungureanu Dan	VERIFICAT	arh. Turcoianu Florin
PROIECTANT	ing. Luca Petrica	OPERATOR CAD	Stanciu Adrian
			PLANSA 18