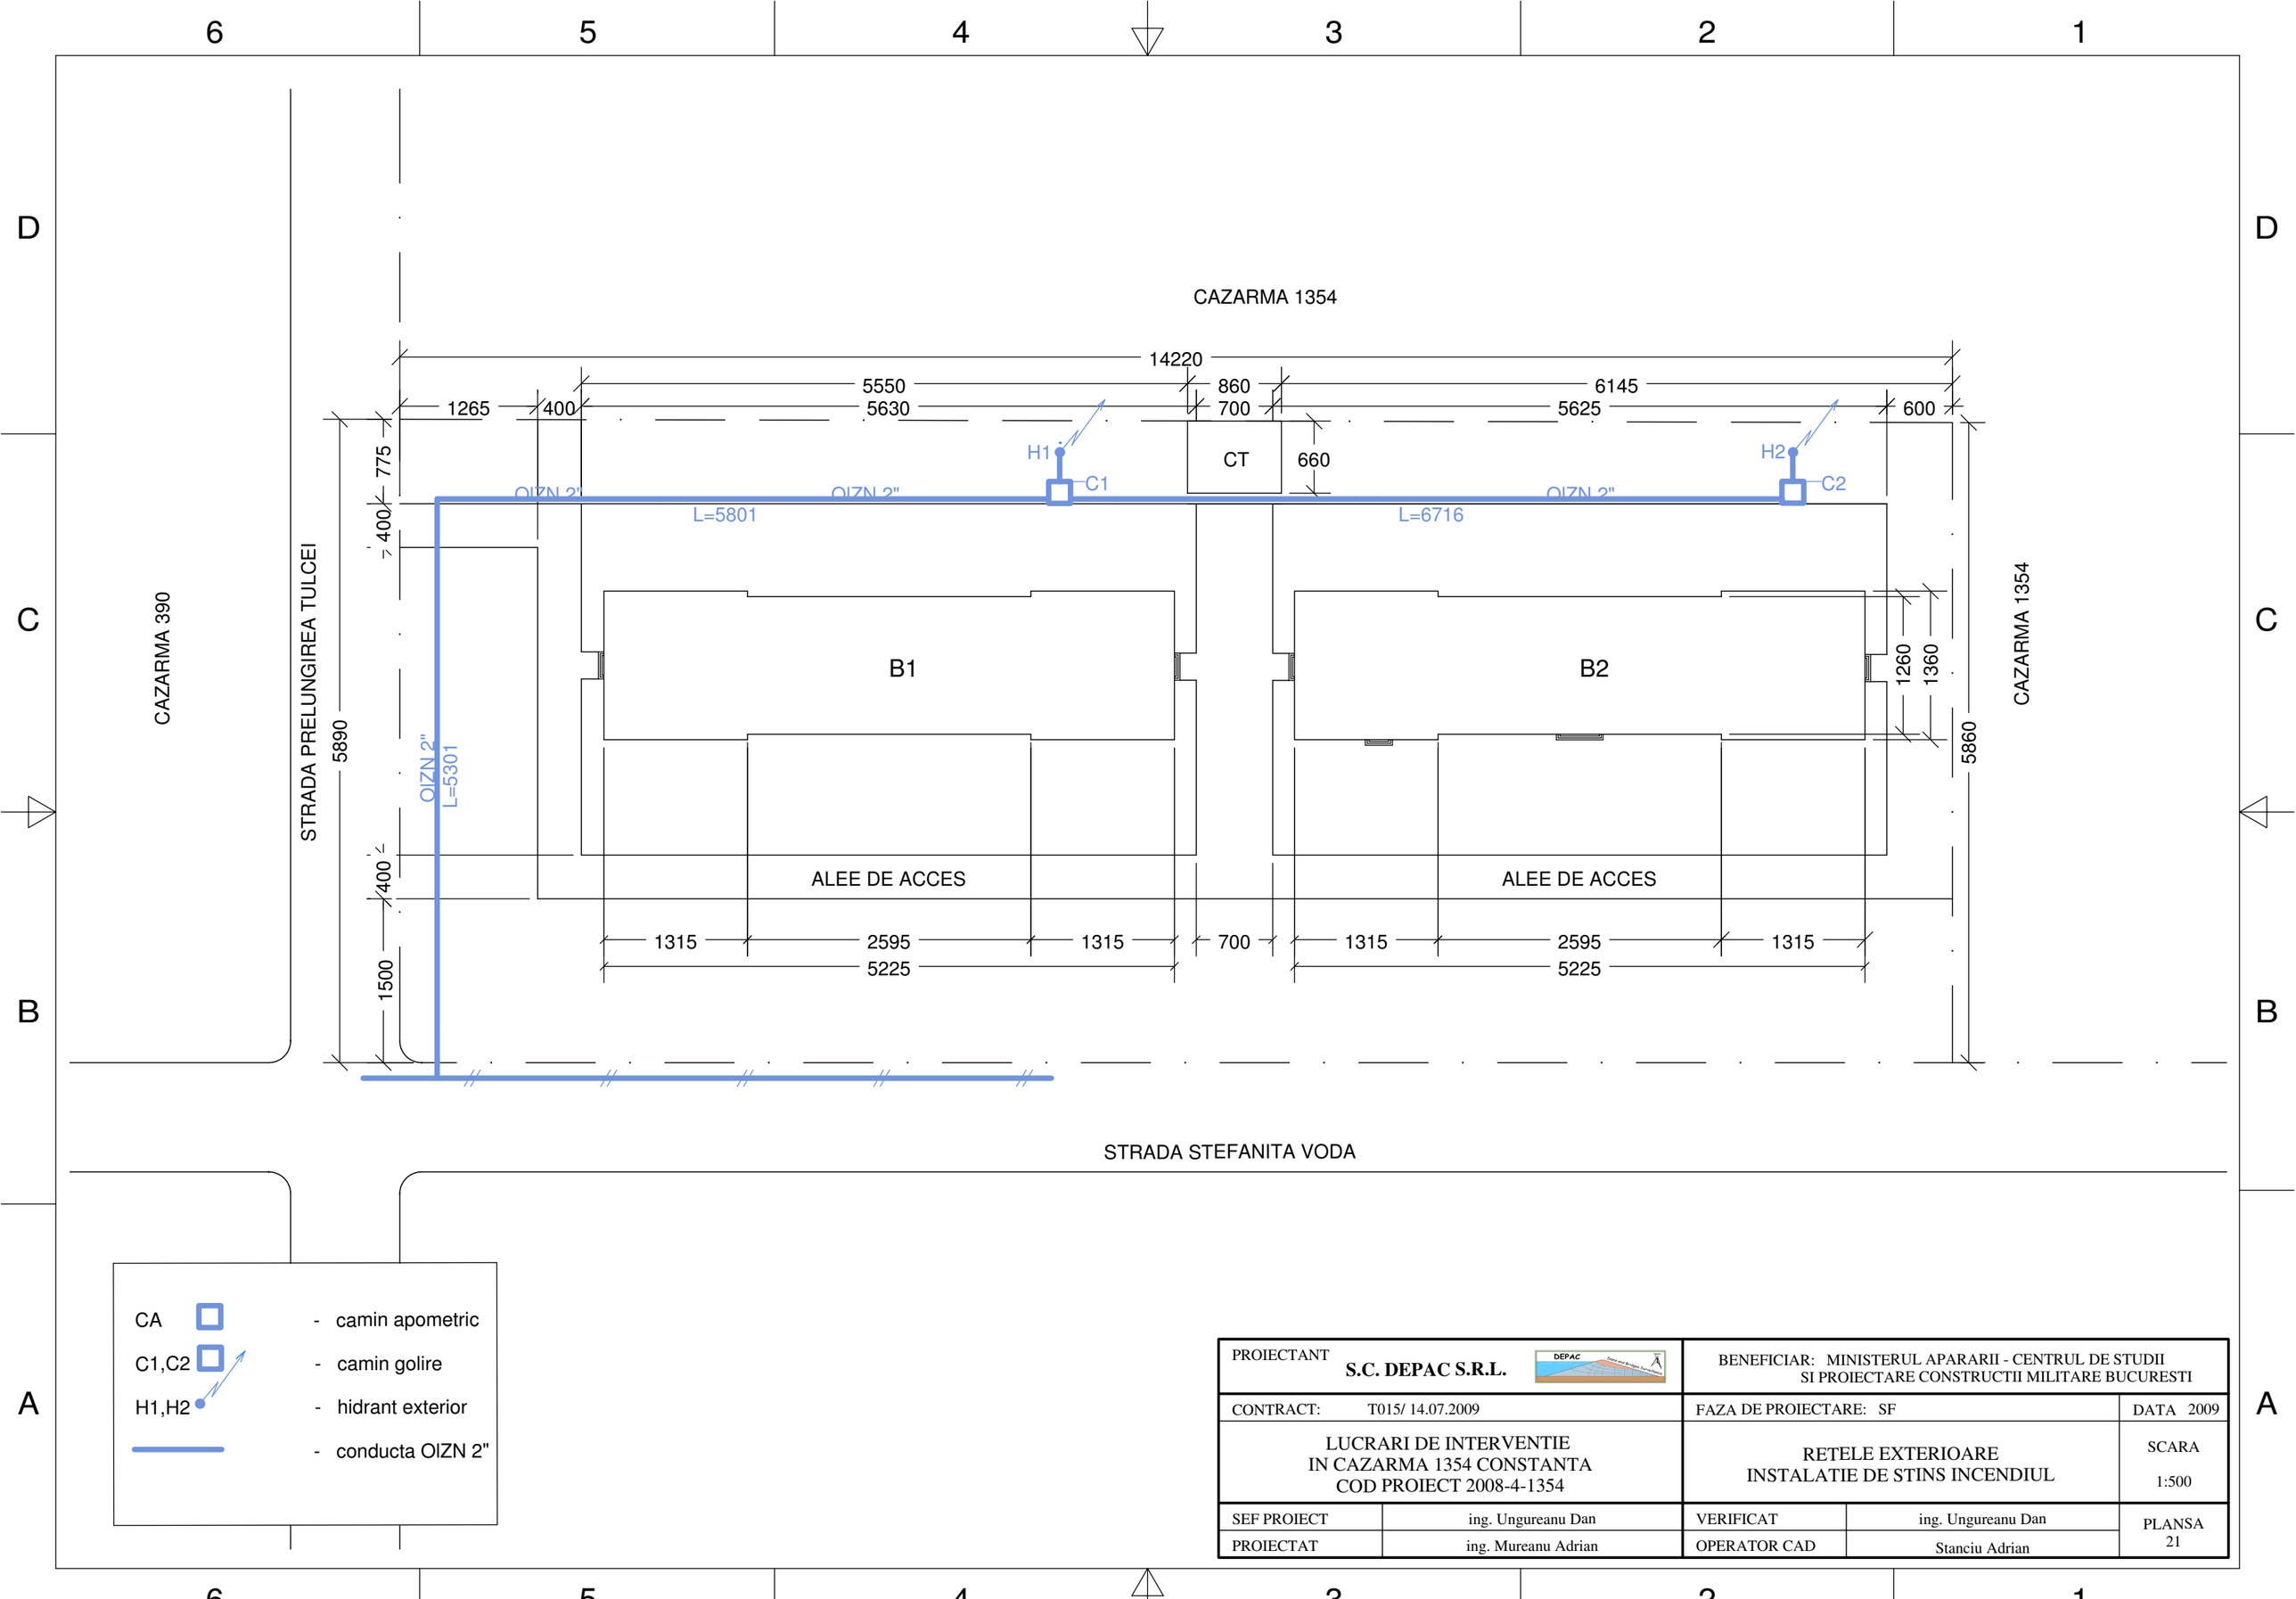

PROIECTANT **S.C. DEPAC S.R.L.**		BENEFICIAR: MINISTERUL APARARII - CENTRUL DE STUDII SI PROIECTARE CONSTRUCTII MILITARE BUCURESTI		
CONTRACT: T015/ 14.07.2009		FAZA DE PROIECTARE: SF		DATA 2009
LUCRARI DE INTERVENTIE IN CAZARMA 1354 CONSTANTA COD PROIECT 2008-4-1354		RETELE EXTERIOARE INSTALATIE DE STINS INCENDIUL		SCARA 1:500
SEF PROIECT	ing. Ungureanu Dan	VERIFICAT	ing. Ungureanu Dan	PLANSA 21
PROIECTAT	ing. Mureanu Adrian	OPERATOR CAD	Stanciu Adrian	