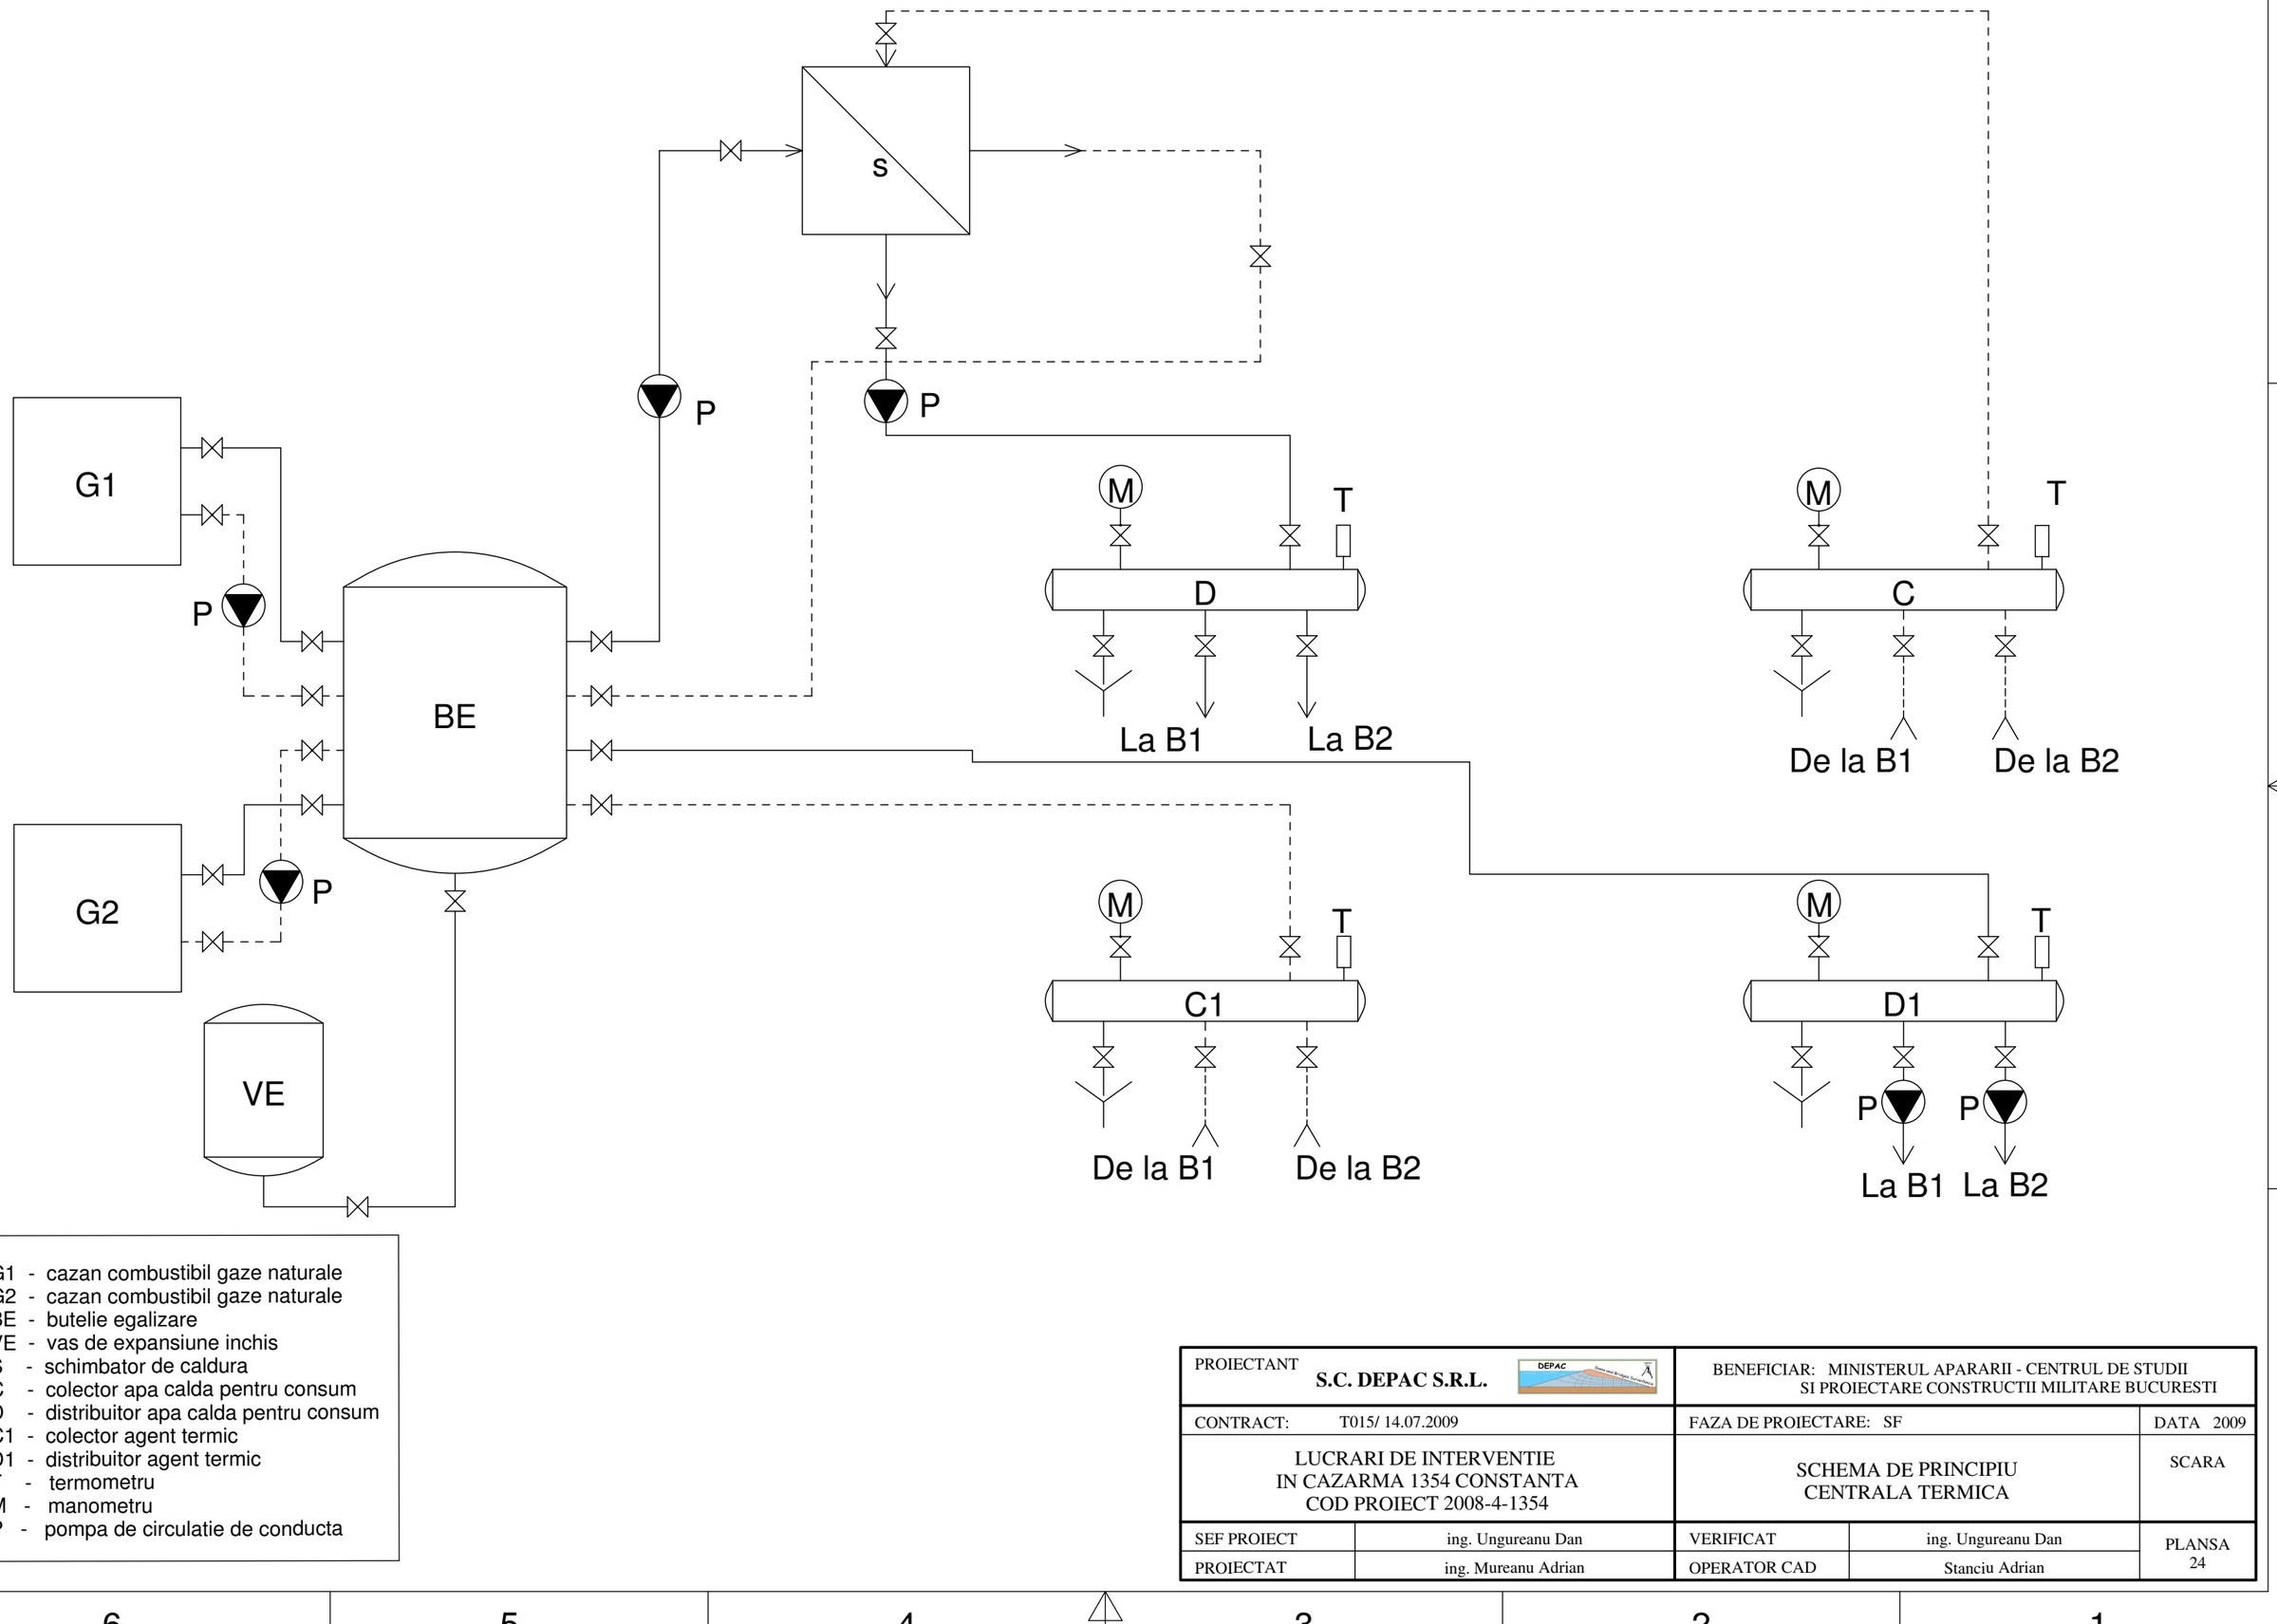

G1 - cazan combustibil gaze naturale
G2 - cazan combustibil gaze naturale
BE - butelie egalizare
VE - vas de expansiune inchis
S - schimbator de caldura
C - colector apa calda pentru consum
D - distribuitor apa calda pentru consum
C1 - colector agent termic
D1 - distribuitor agent termic
T - termometru
M - manometru
P - pompa de circulatie de conducta

PROIECTANT **S.C. DEPAC S.R.L.**		BENEFICIAR: MINISTERUL APARARII - CENTRUL DE STUDII SI PROIECTARE CONSTRUCTII MILITARE BUCURESTI		
CONTRACT: T015/ 14.07.2009		FAZA DE PROIECTARE: SF		DATA 2009
LUCRARI DE INTERVENTIE IN CAZARMA 1354 CONSTANTA COD PROIECT 2008-4-1354		SCHEMA DE PRINCIPIU CENTRALA TERMICA		SCARA
SEF PROIECT	ing. Ungureanu Dan	VERIFICAT	ing. Ungureanu Dan	PLANSA 24
PROIECTAT	ing. Mureanu Adrian	OPERATOR CAD	Stanciu Adrian	