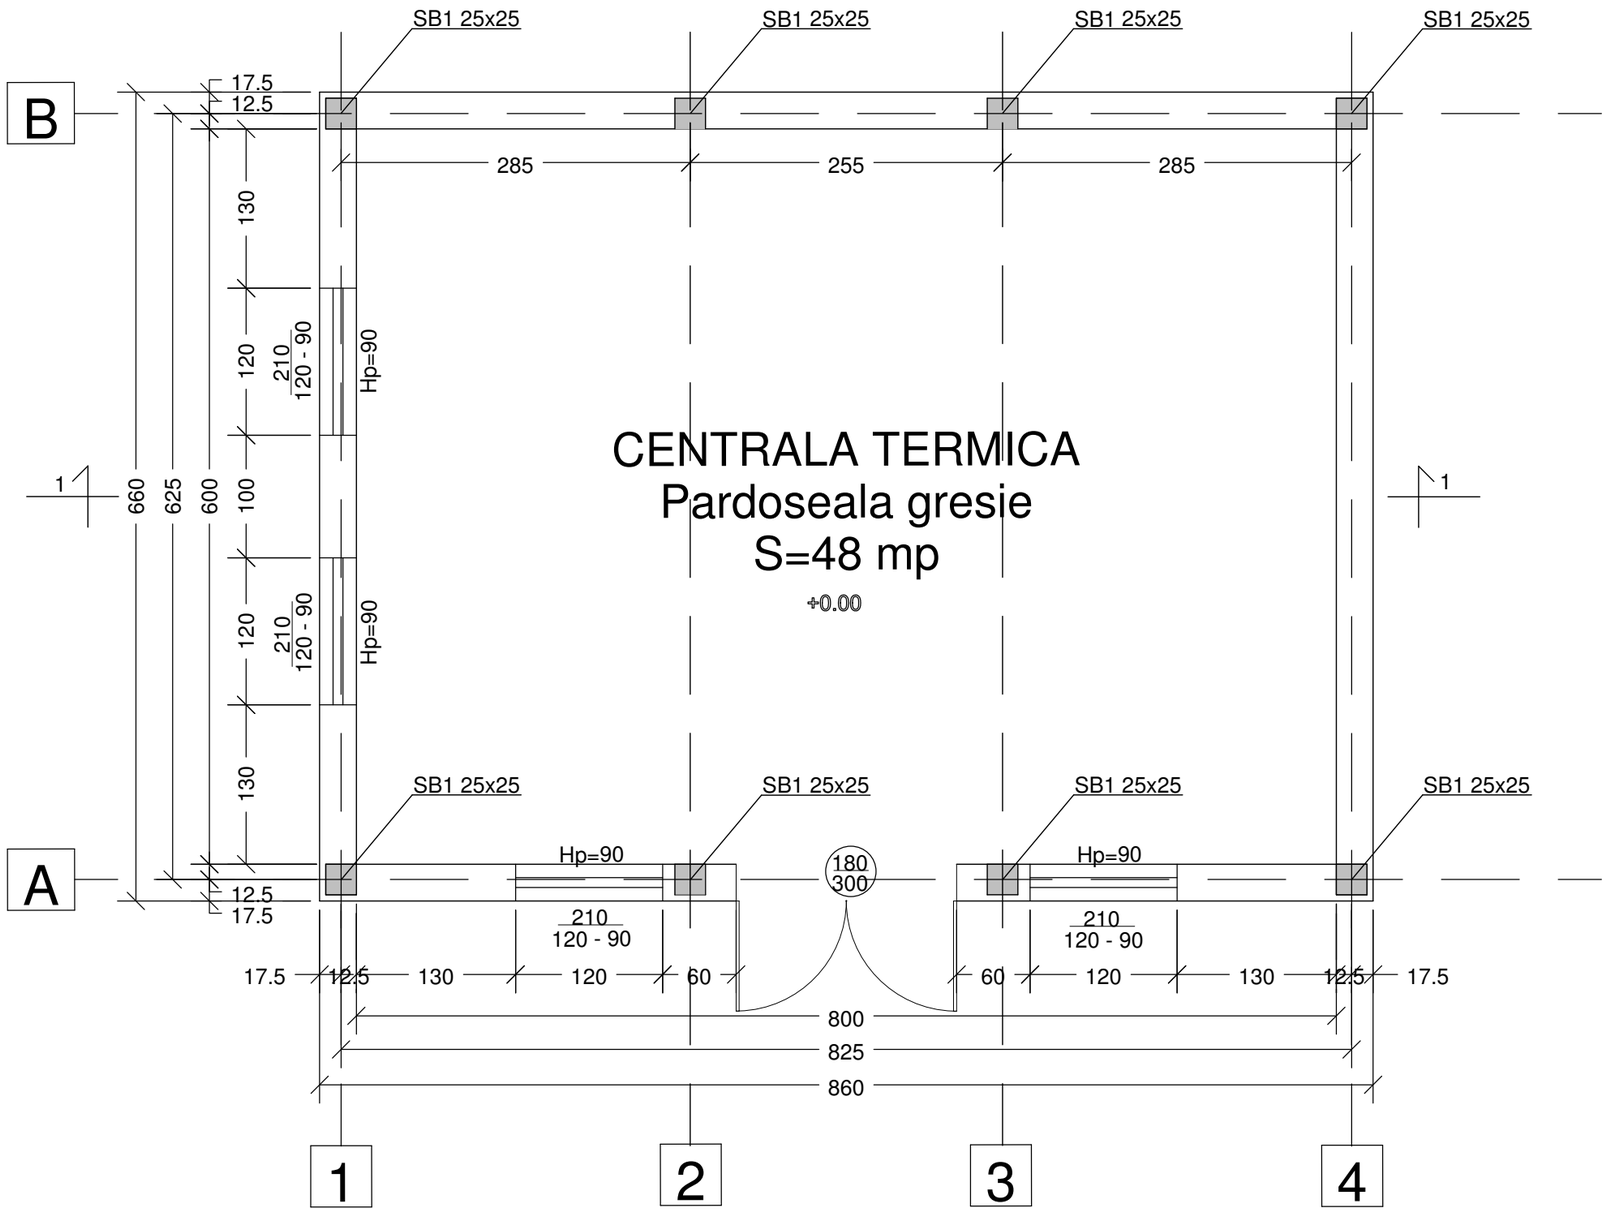

PROIECTANT **S.C. DEPAC S.R.L.**		BENEFICIAR: MINISTERUL APARARII - CENTRUL DE STUDII SI PROIECTARE CONSTRUCTII MILITARE BUCURESTI	
CONTRACT: T015/ 14.07.2009		FAZA DE PROIECTARE: SF	DATA 2009
LUCRARI DE INTERVENTIE IN CAZARMA 1354 CONSTANTA COD PROIECT 2008-4-1354		PLAN PARTER CENTRALA TERMICA	SCARA 1:50
SEF PROIECT	ing. Ungureanu Dan	APROBAT	arh. Turcoianu Florin
VERIFICAT	ing. Luca Petrica	OPERATOR CAD	Stanciu Adrian
			PLANSA 25