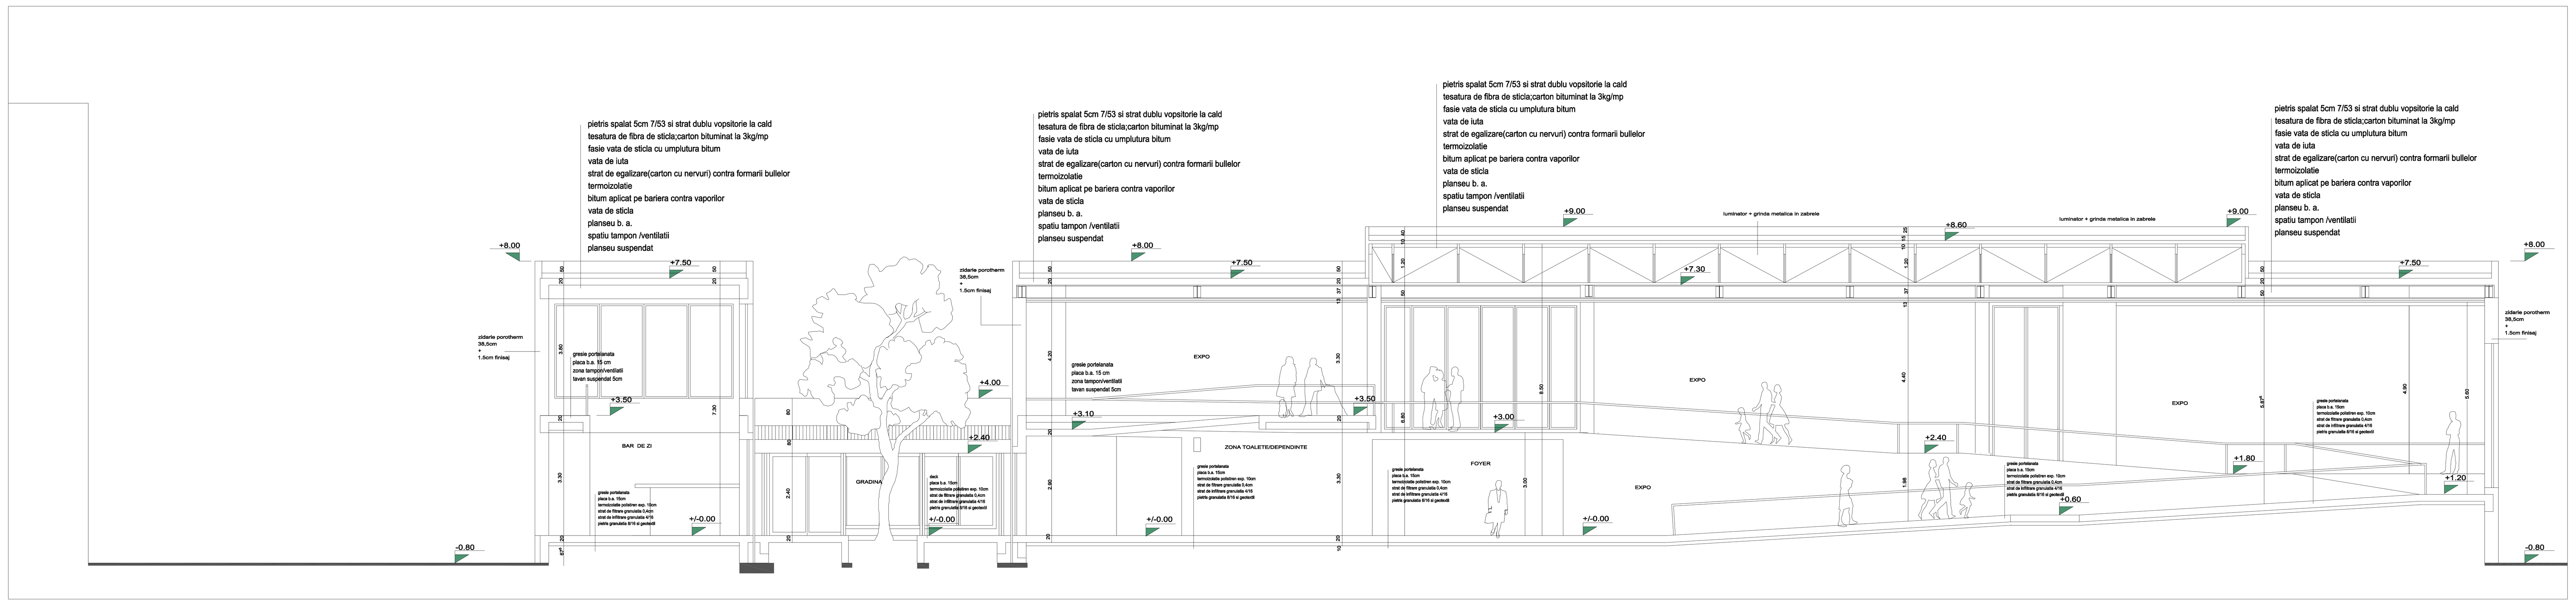

PROIECTANT GENERAL					CONSULTANT
Acest desen (si informatia cuprinsa in el) nu poate fi copiat, reprodus sau utilizat, partial sau in intregime decat cu acordul scris al IPCT-INSTALATII si nu va fi folosit in alt scop decat cel pentru care a fost elaborat.					
PROIECTANT SPECIALITATE			PROIECT:		Contract nr. 21A/2008
IPCT INSTALATII Str.Tudor Arghezi nr.21 sector 2 BUCURESTI Reg.Com.J40/8976/2002-Tel 3165965; Fax 3165964			CENTRUL DE VIZITARE REZERVATIA BIOSFEREI DELTA DUNARII		Faza: SF
SPECIFICATIE	NUME	SEMNATURA	SCARA 1:100	SPECIALITATE: ARHITECTURA	Plansa nr. PI.A06
Sef proiect	ing. Cristina HURDUC			SECTIUNE A -A'	
Proiectat	arh.Emil IVANESCU		DATA aprilie 2009		
Desenat	arh.Emil IVANESCU				
Verificat	arh.Adrian MOLEAVIN			Nume fisier : sectiuni	

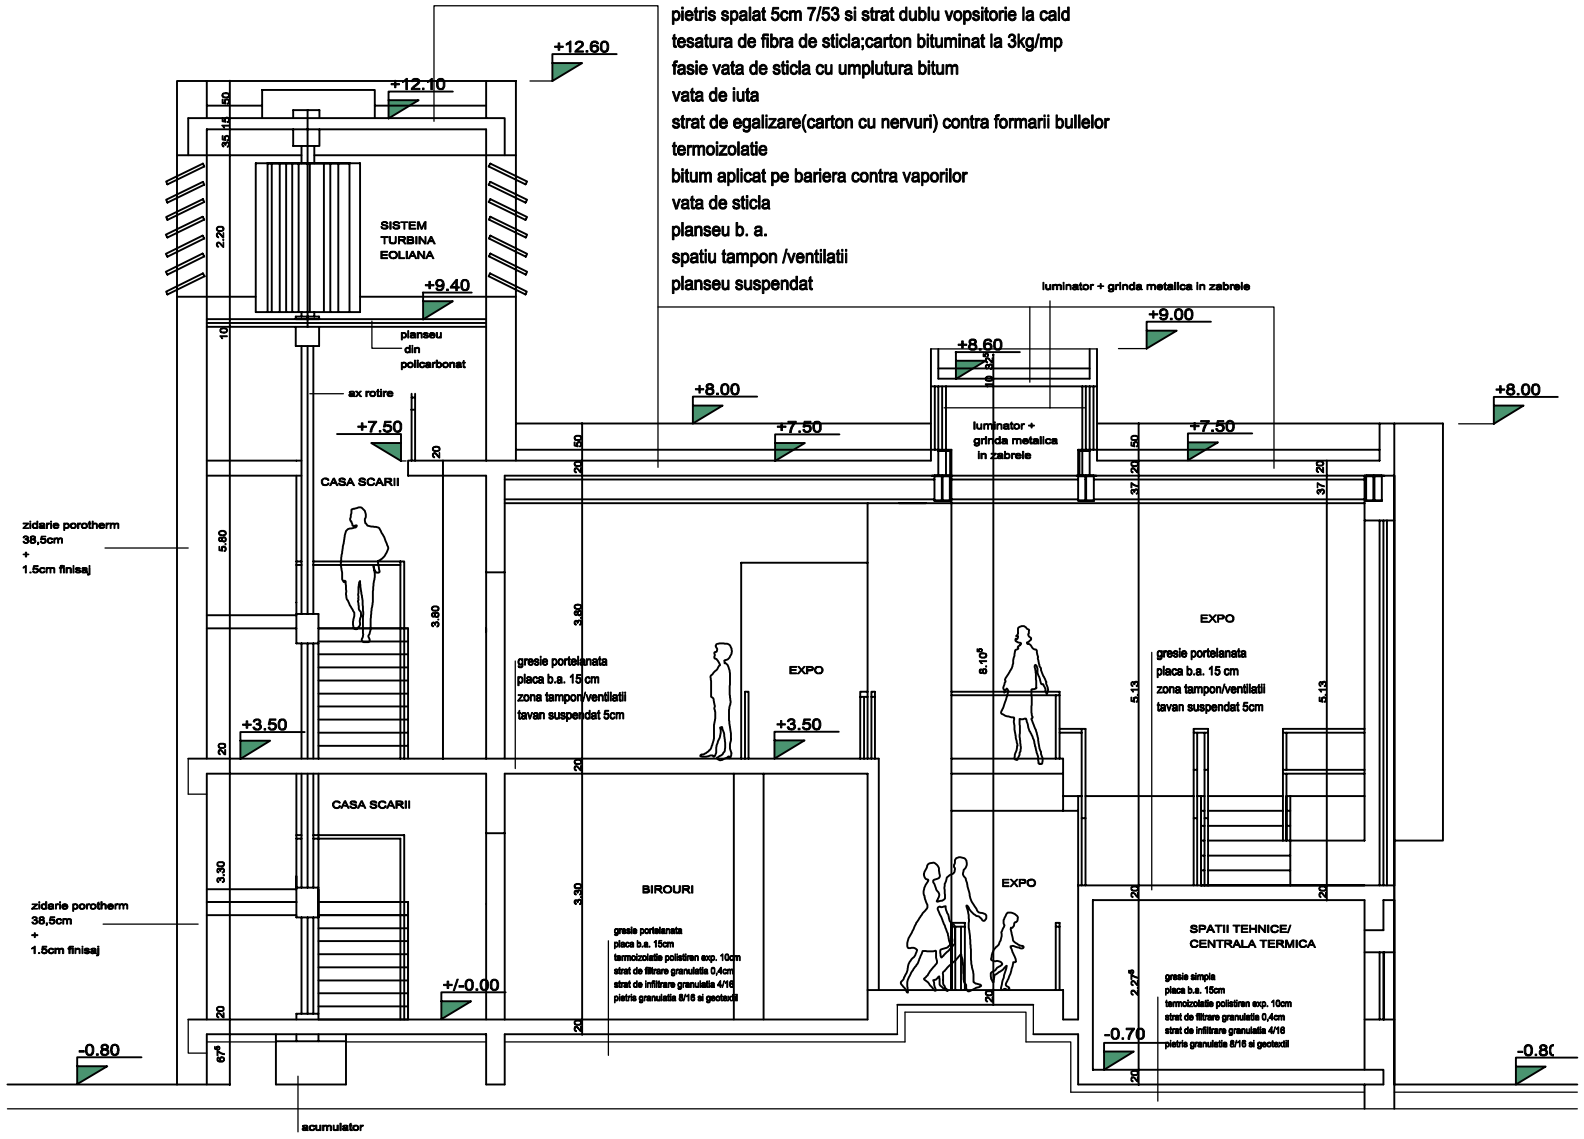

PROIECTANT GENERAL		CONSULTANT

Acest desen (si informatia cuprinsa in el) nu poate fi copiat, reprodus sau utilizat, partial sau in intregime decat cu acordul scris al IPCT-INSTALATII si nu va fi folosit in alt scop decat cel pentru care a fost elaborat.

PROIECTANT SPECIALITATE

IPCT INSTALATII
Str.Tudor Arghezi nr.21 sector 2 BUCURESTI
Reg.Com.J40/8976/2002-Tel 3165965; Fax 3165964

PROIECT:

CENTRUL DE VIZITARE

REZERVATIA BIOSFEREI DELTA DUNARII

Contract nr. **21A/2008**

Faza: **SF**

SPECIFICATIE	NUME	SEMNATURA
Sef proiect	ing. Cristina HURDUC	
Proiectat	arh.Emil IVANESCU	
Desenat	arh.Emil IVANESCU	
Verificat	arh.Adrian MOLEAVIN	

SCARA 1:100

DATA aprilie 2009

SPECIALITATE: ARHITECTURA

SECTIUNE B-B'

Plansa nr. **Pl.A07**

Nume fisier :sectiuni

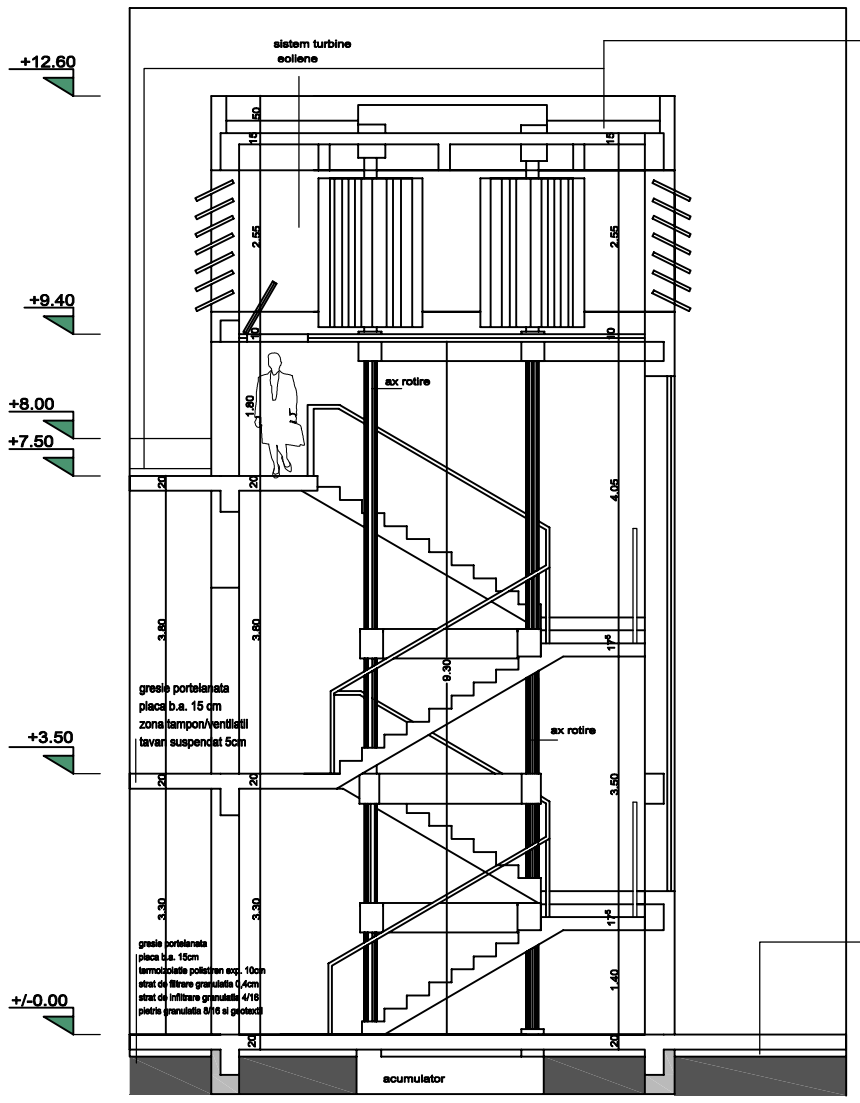

pietris spalat 5cm 7/53 si strat dublu vopsitorie la cald
tesatura de fibra de sticla;carton bituminat la 3kg/mp
fasie vata de sticla cu umplutura bitum
vata de iuta
strat de egalizare(carton cu nervuri) contra formarii bulelor
termoizolatie
bitum aplicat pe bariera contra vaporilor
vata de sticla
planseu b. a.
spatiu tampon /ventilatii
planseu suspendat

PROIECTANT GENERAL

CONSULTANT

Acest desen (si informatia cuprinsa in el) nu poate fi copiat, reprodus sau utilizat, partial sau in intregime decat cu acordul scris al IPCT-INSTALATII si nu va fi folosit in alt scop decat cel pentru care a fost elaborat.

PROIECTANT SPECIALITATE

IPCT INSTALATII
Str.Tudor Arghezi nr.21 sector 2 BUCURESTI
Reg.Com.J40/8976/2002-Tel 3165965; Fax 3165964

PROIECT:

CENTRUL DE VIZITARE
REZERVATIA BIOSFEREI DELTA DUNARII

Contract nr. 21A/2008

Faza: SF

SPECIFICATIE	NUME	SEMNATURA
Sef proiect	ing. Cristina HURDUC	
Proiectat	arh.Emil IVANESCU	
Desenat	arh.Emil IVANESCU	
Verificat	arh.Adrian MOLEAVIN	

SCARA 1:100

DATA aprilie 2009

SPECIALITATE: ARHITECTURA

SECTIUNE C-C'

Plansa nr. PI.A08

Nume fisier :sectiuni

PROIECTANT GENERAL

CONSULTANT

Acest desen (si informatia cuprinsa in el) nu poate fi copiat, reprodus sau utilizat, partial sau in intregime decat cu acordul scris al IPCT-INSTALATII si nu va fi folosit in alt scop decat cel pentru care a fost elaborat.

PROIECTANT SPECIALITATE

IPCT INSTALATII
Str.Tudor Arghezi nr.21 sector 2 BUCURESTI
Reg.Com.J40/8976/2002-Tel 3165965; Fax 3165964

PROIECT:

CENTRUL DE VIZITARE

REZERVATIA BIOSFEREI DELTA DUNARII

Contract nr. 21A/2008

Faza: SF

SPECIFICATIE	NUME	SEMNATURA
Sef proiect	ing. Cristina HURDUC	
Proiectat	arh.Emil IVANESCU	
Desenat	arh.Emil IVANESCU	
Verificat	arh.Adrian MOLEAVIN	

SCARA 1:100

DATA aprilie 2009

SPECIALITATE: ARHITECTURA

FATADA EST

Plansa nr. Pl.A11

Nume fisier :fatade

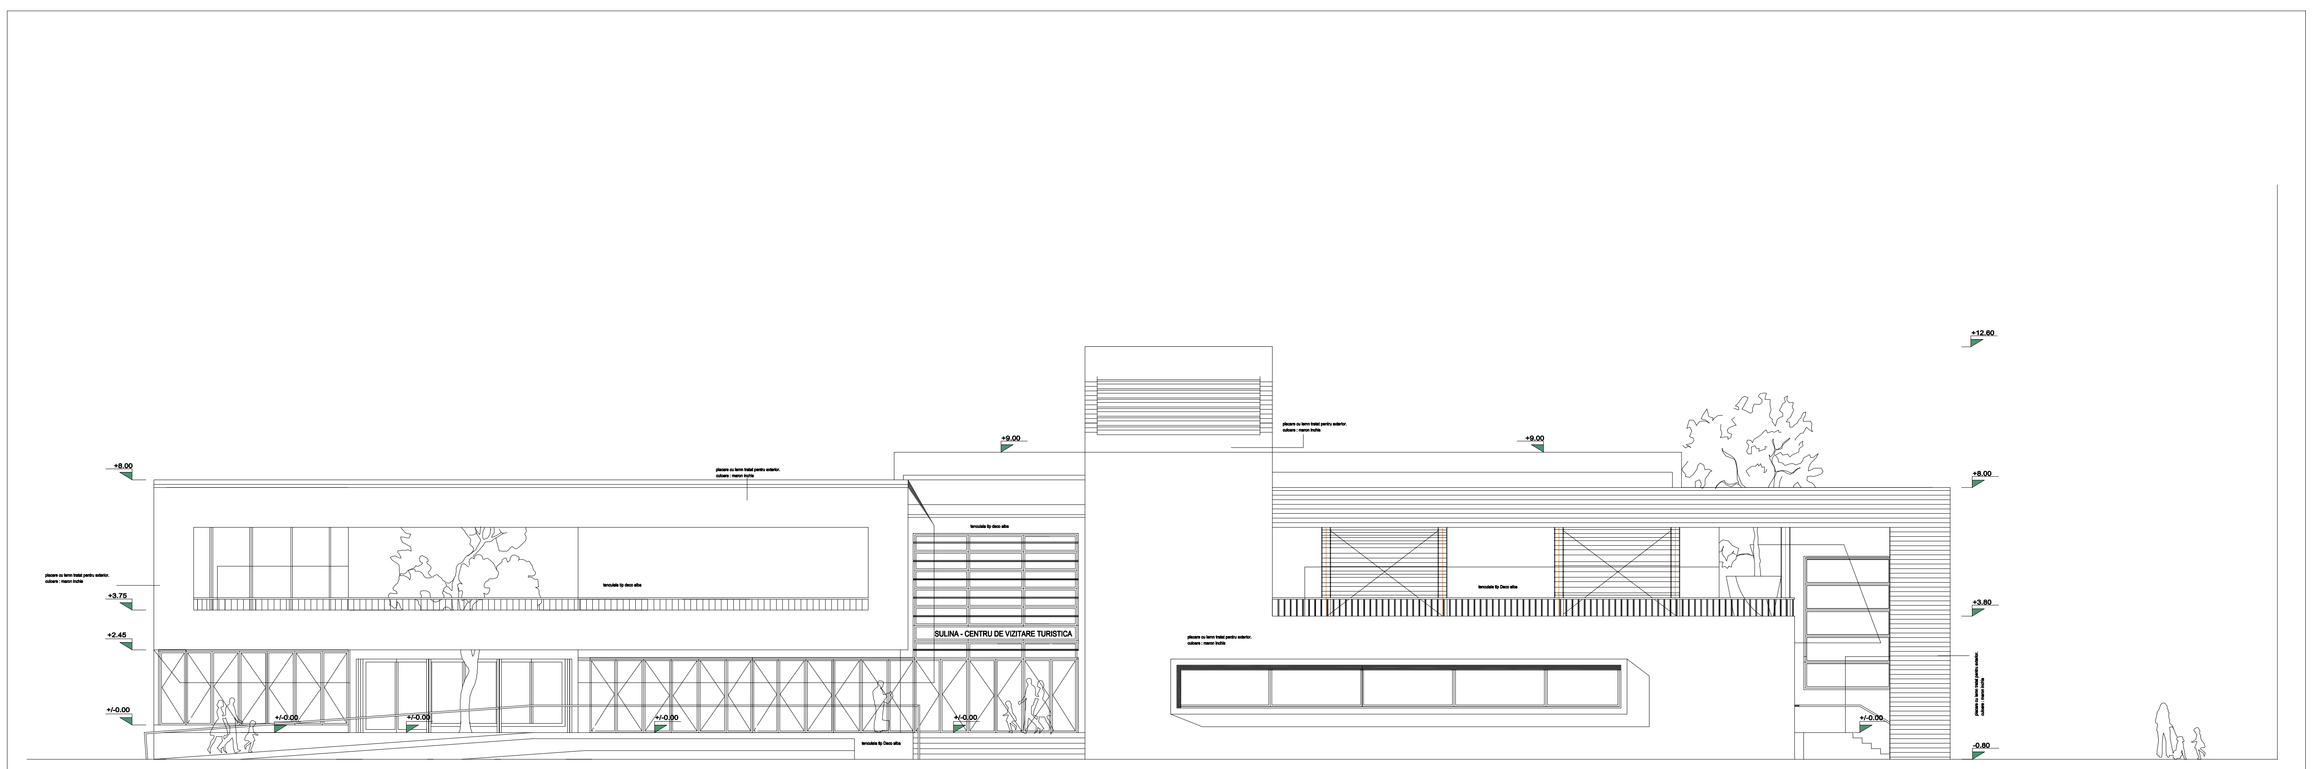

PROIECTANT GENERAL

CONSULTANT

Acest desen (si informatia cuprinsa in el) nu poate fi copiat, reprodus sau utilizat, partial sau in intregime decat cu acordul scris al IPCT-INSTALATII si nu va fi folosit in alt scop decat cel pentru care a fost elaborat.

PROIECTANT SPECIALITATE

IPCT INSTALATII
Str.Tudor Arghezi nr.21 sector 2 BUCURESTI
Reg.Com.J40/8976/2002-Tel 3165965; Fax 3165964

SPECIFICATIE	NUME	SEMNATURA
Sef proiect	ing. Cristina HURDUC	
Proiectat	arh.Emil IVANESCU	
Desenat	arh.Emil IVANESCU	
Verificat	arh.Adrian MOLEAVIN	

PROIECT:

CENTRUL DE VIZITARE

REZERVATIA BIOSFEREI DELTA DUNARII

Contract nr. 21A/2008

Faza: SF

SCARA 1:100

DATA aprilie 2009

SPECIALITATE: ARHITECTURA

FATADA NORD

Planса nr. PI.A09

Nume fisier :fatade

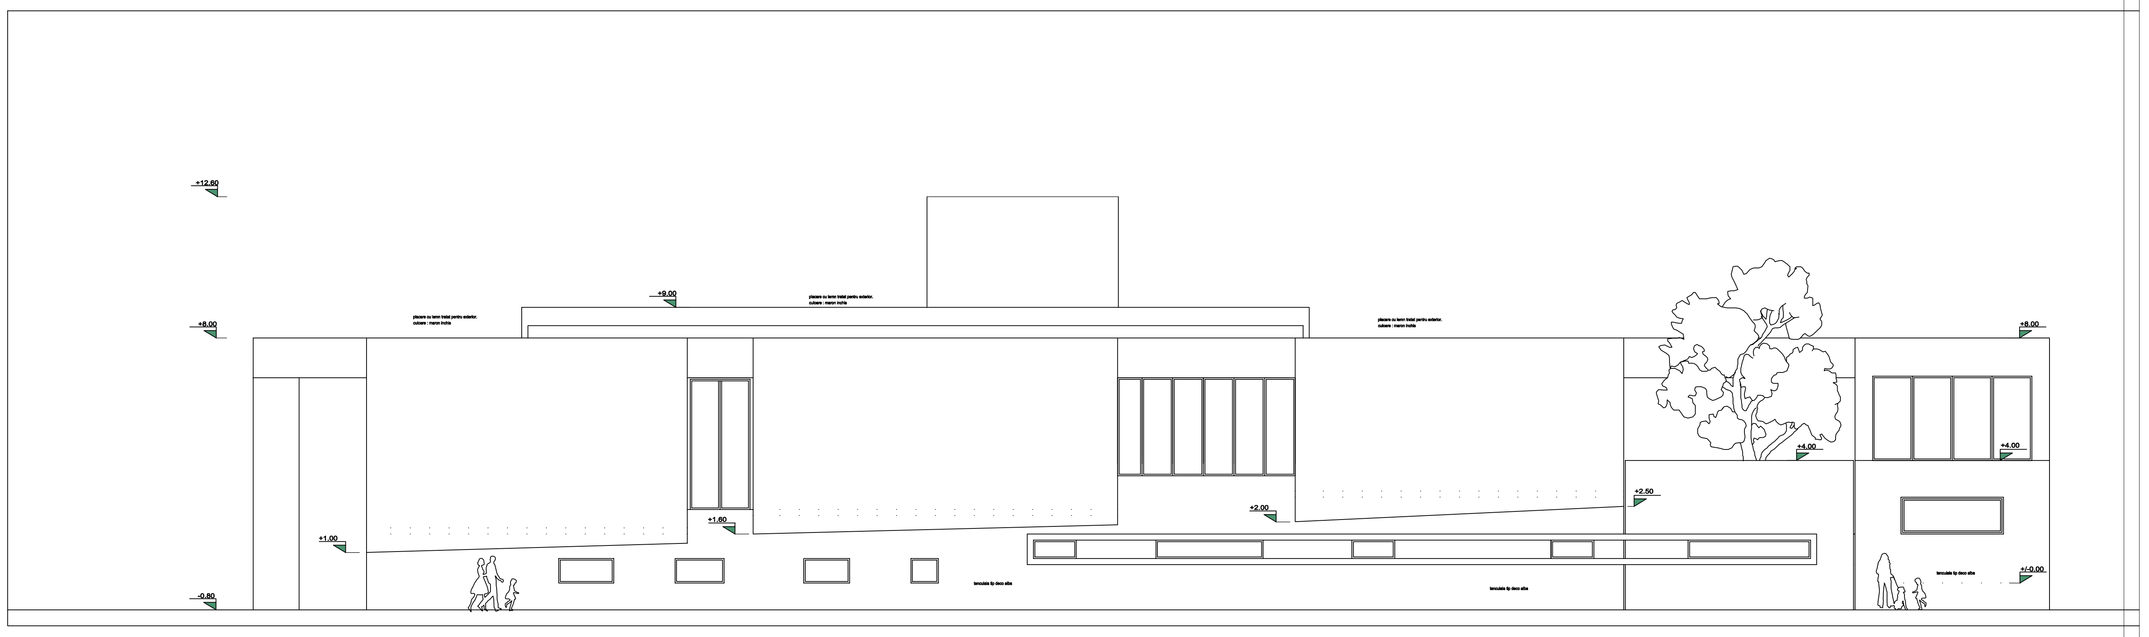

PROIECTANT GENERAL

CONSULTANT

Acest desen (cu informatiile cuprinse in el) nu poate fi copiat, reprodus sau utilizat, partial sau in integralme decat cu acordul scris al IPCT INSTALATII si nu va fi folosit in alt scop decat cel pentru care a fost elaborat.

PROIECTANT SPECIALITATE

IPCT INSTALATII
Str.Tudor Arghezi nr.21 sector 2 BUCURESTI
Reg.Com.J40/8976/2002-Tel 3165965; Fax 3165964

SPECIFICATIE	NUME	SEMNATURA
Sef proiect	ing. Cristina HURDUC	
Proiectat	arh.Emil IVANESCU	
Desenat	arh.Emil IVANESCU	
Verificat	arh.Adrian MOLEAVIN	

PROIECT:

CENTRUL DE VIZITARE
REZERVATIA BIOSFEREI DELTA DUNARII

Contract nr. 21A/2008

Faza: SF

SCARA 1:100

DATA aprilie 2009

SPECIALITATE: ARHITECTURA

FATADA SUD

Plansa nr. PI.A10

Nume fisier :fatade

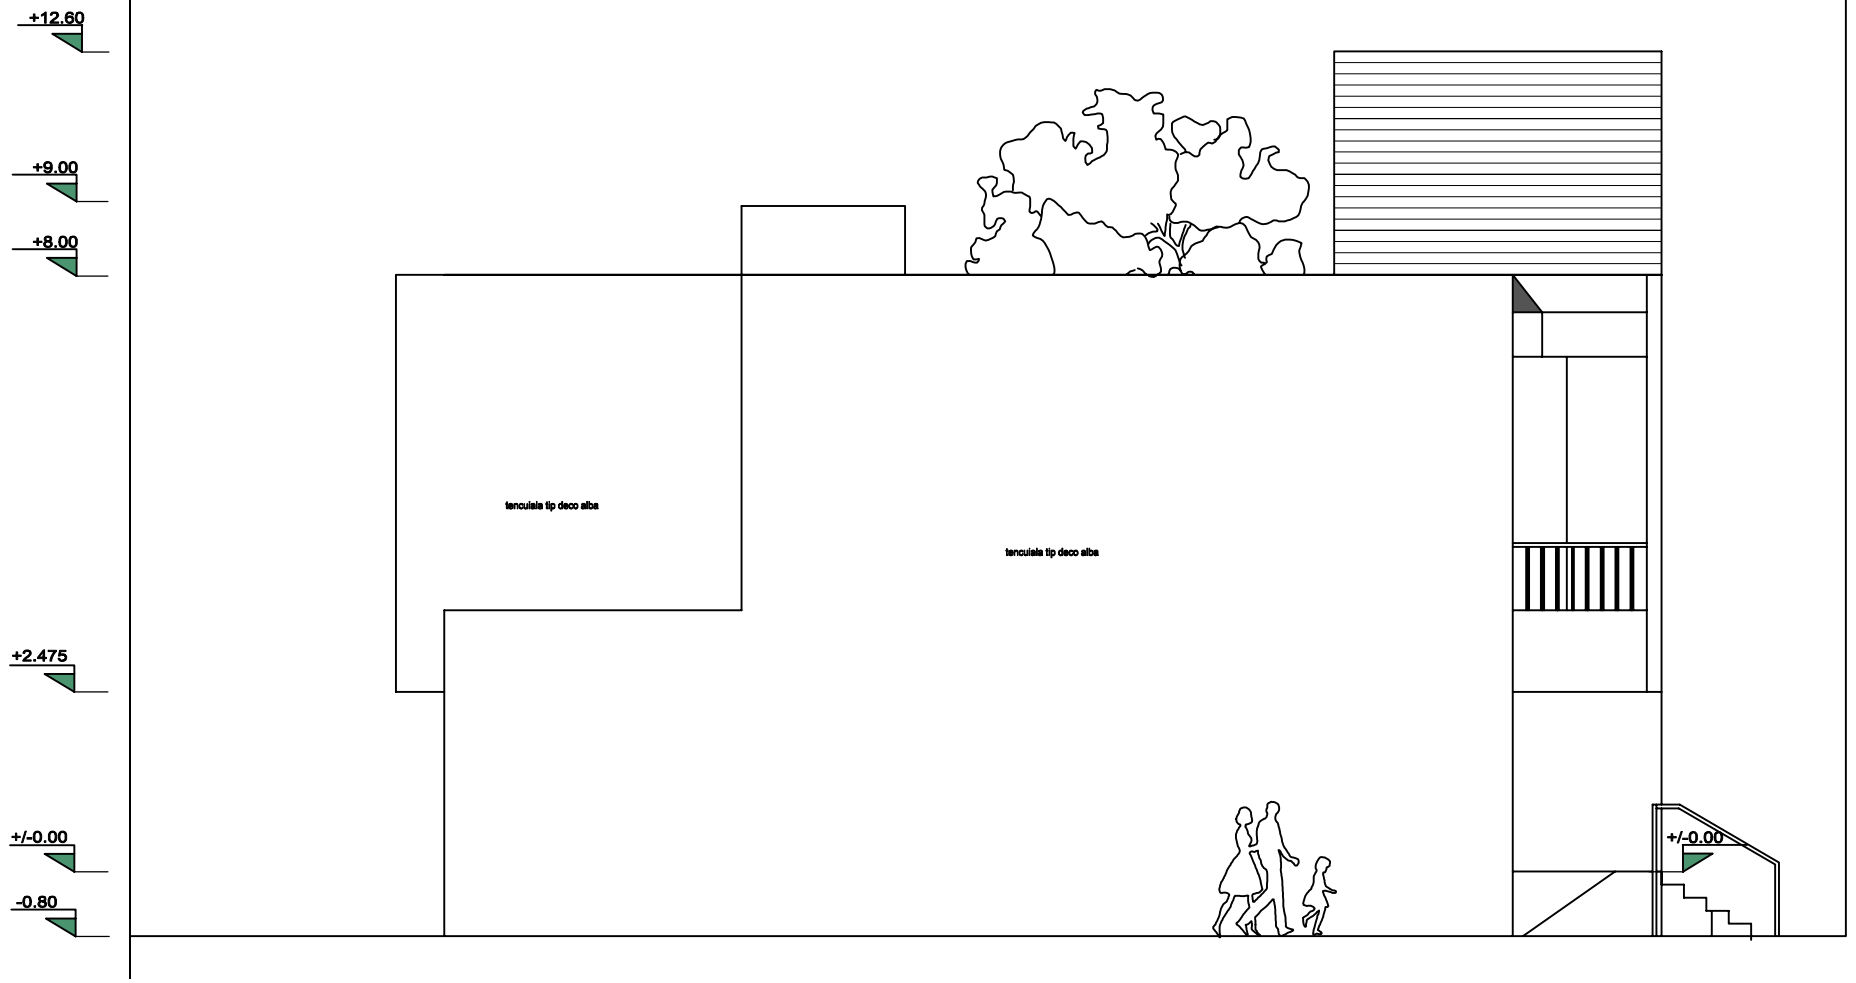

PROIECTANT GENERAL

CONSULTANT

Acest desen (si informatia cuprinsa in el) nu poate fi copiat, reprodus sau utilizat, partial sau in intregime decat cu acordul scris al IPCT-INSTALATII si nu va fi folosit in alt scop decat cel pentru care a fost elaborat.

PROIECTANT SPECIALITATE

IPCT INSTALATII
Str.Tudor Arghezi nr.21 sector 2 BUCURESTI
Reg.Com.J40/8976/2002-Tel 3165965; Fax 3165964

PROIECT:

CENTRUL DE VIZITARE

REZERVATIA BIOSFEREI DELTA DUNARII

Contract nr. 21A/2008

Faza: SF

SPECIFICATIE	NUME	SEMNATURA
Sef proiect	ing. Cristina HURDUC	
Proiectat	arh.Emil IVANESCU	
Desenat	arh.Emil IVANESCU	
Verificat	arh.Adrian MOLEAVIN	

SCARA 1:100

DATA aprilie 2009

SPECIALITATE: ARHITECTURA

FATADA VEST

Plansa nr. Pl.A12

Nume fisier :fatade