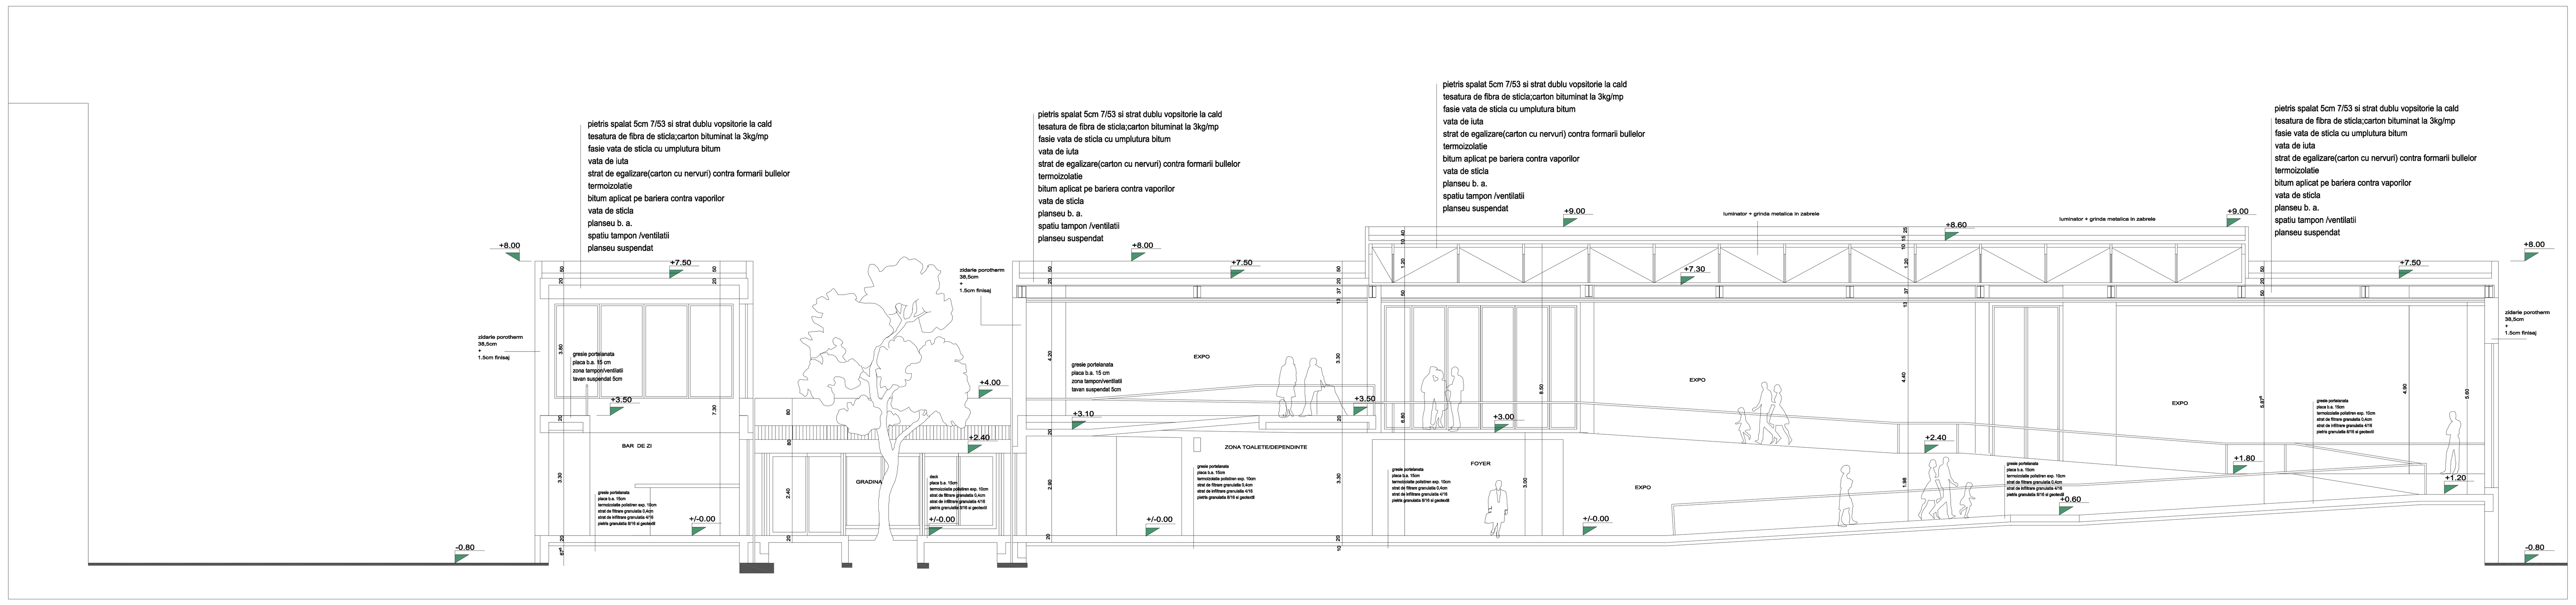

PROIECTANT GENERAL		CONSULTANT

Acest desen (si informatia cuprinsa in el) nu poate fi copiat, reprodus sau utilizat, partial sau in intregime decat cu acordul scris al IPCT-INSTALATII si nu va fi folosit in alt scop decat cel pentru care a fost elaborat.

PROIECTANT SPECIALITATE			PROIECT:		Contract nr. 21A/2008
IPCT INSTALATII Str.Tudor Arghezi nr.21 sector 2 BUCURESTI Reg.Com.J40/8976/2002-Tel 3165965; Fax 3165964			CENTRUL DE VIZITARE REZERVATIA BIOSFEREI DELTA DUNARII		Faza: SF
SPECIFICATIE	NUME	SEMNATURA	SCARA 1:100	SPECIALITATE: ARHITECTURA	Plansa nr. PI.A06
Sef proiect	ing. Cristina HURDUC			SECTIUNE A -A'	
Proiectat	arh.Emil IVANESCU		DATA		
Desenat	arh.Emil IVANESCU		aprilie 2009		
Verificat	arh.Adrian MOLEAVIN			Nume fisier : sectiuni	