

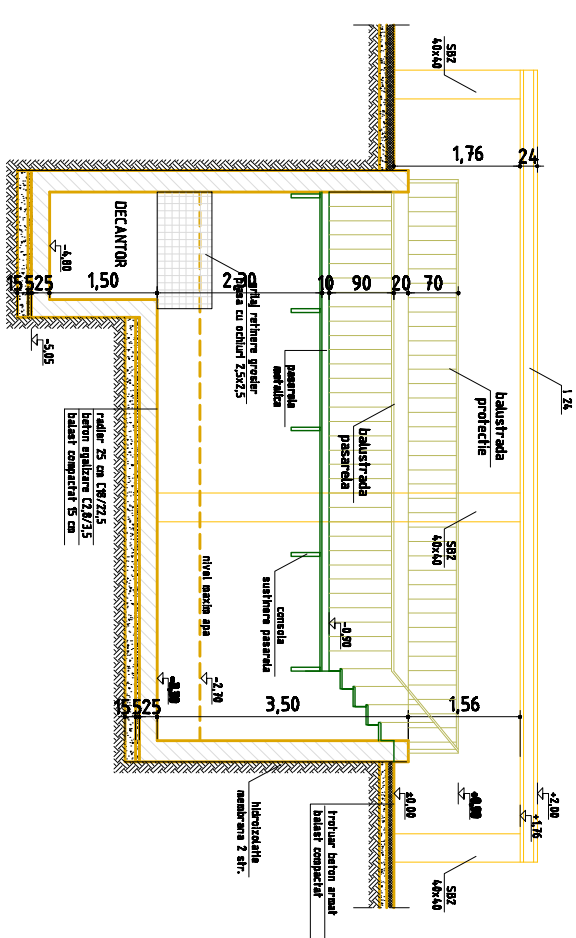


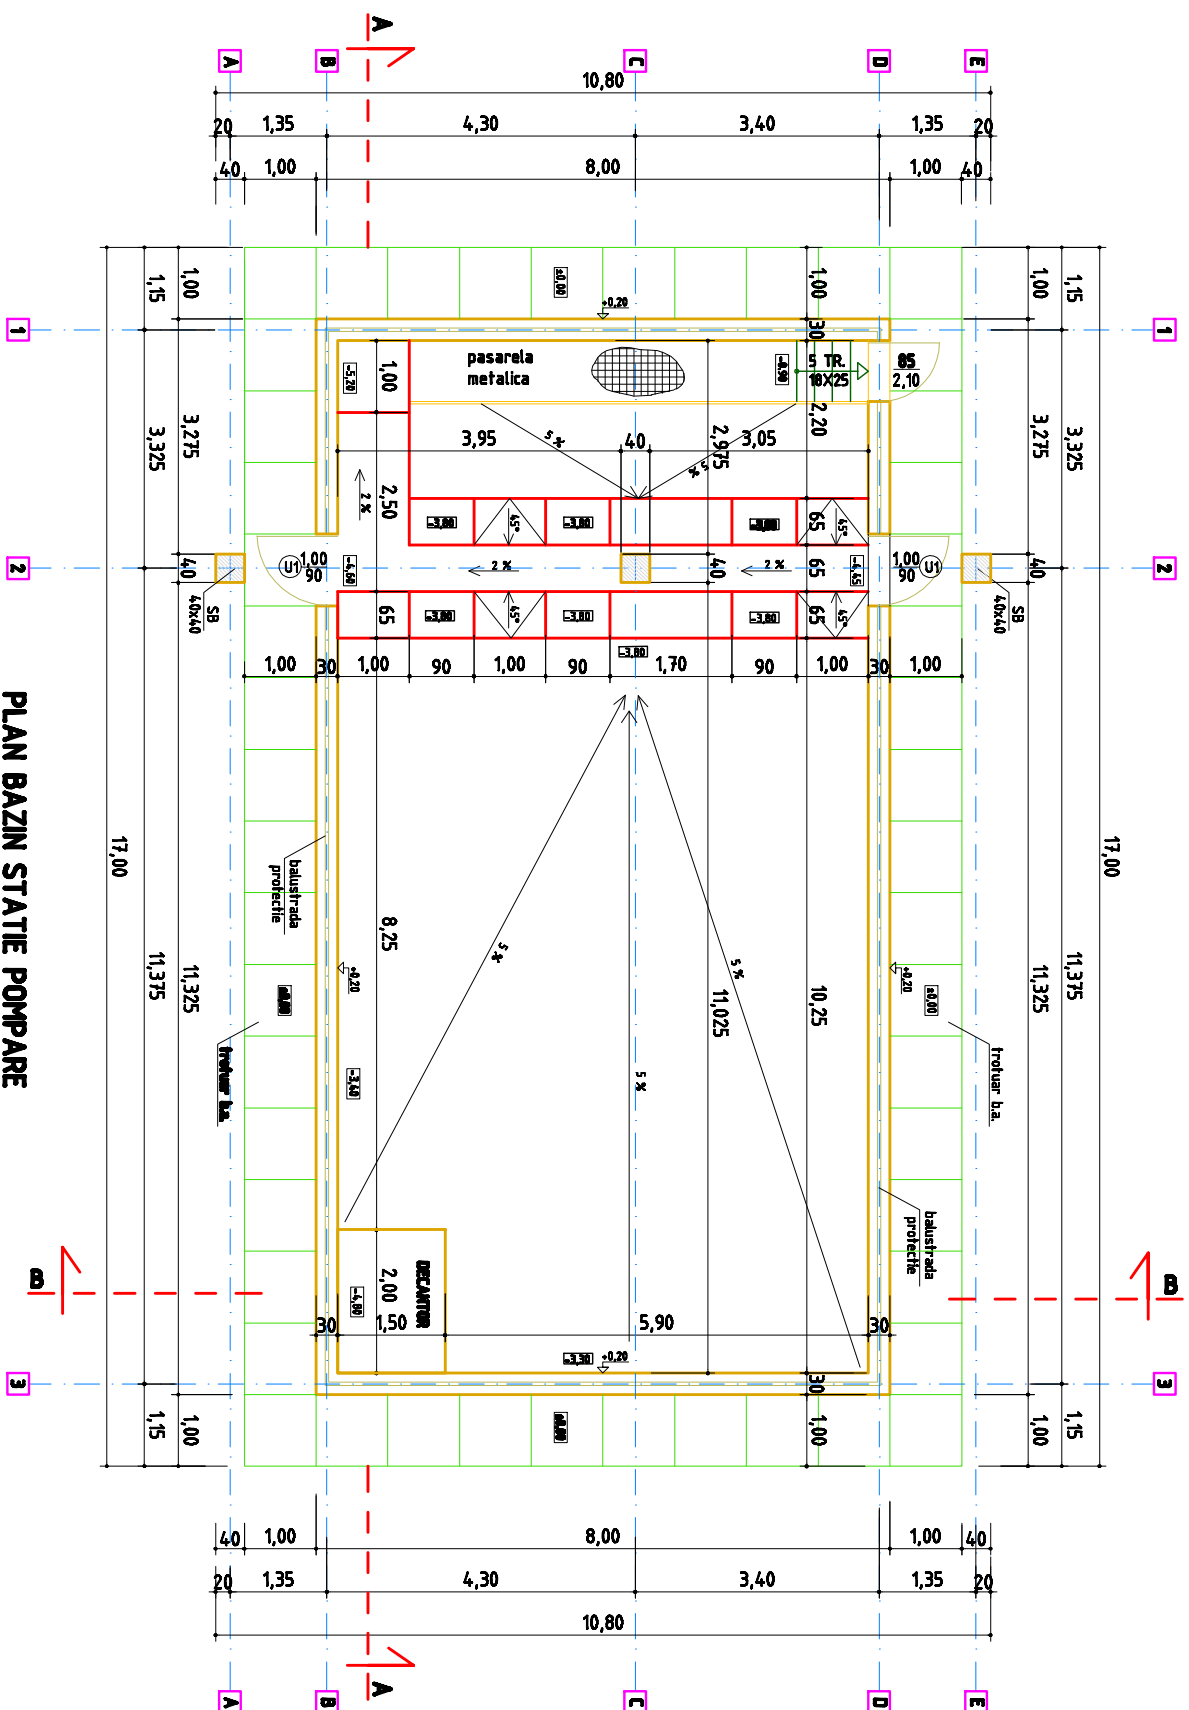

SECTION B-B

SECTION A-A

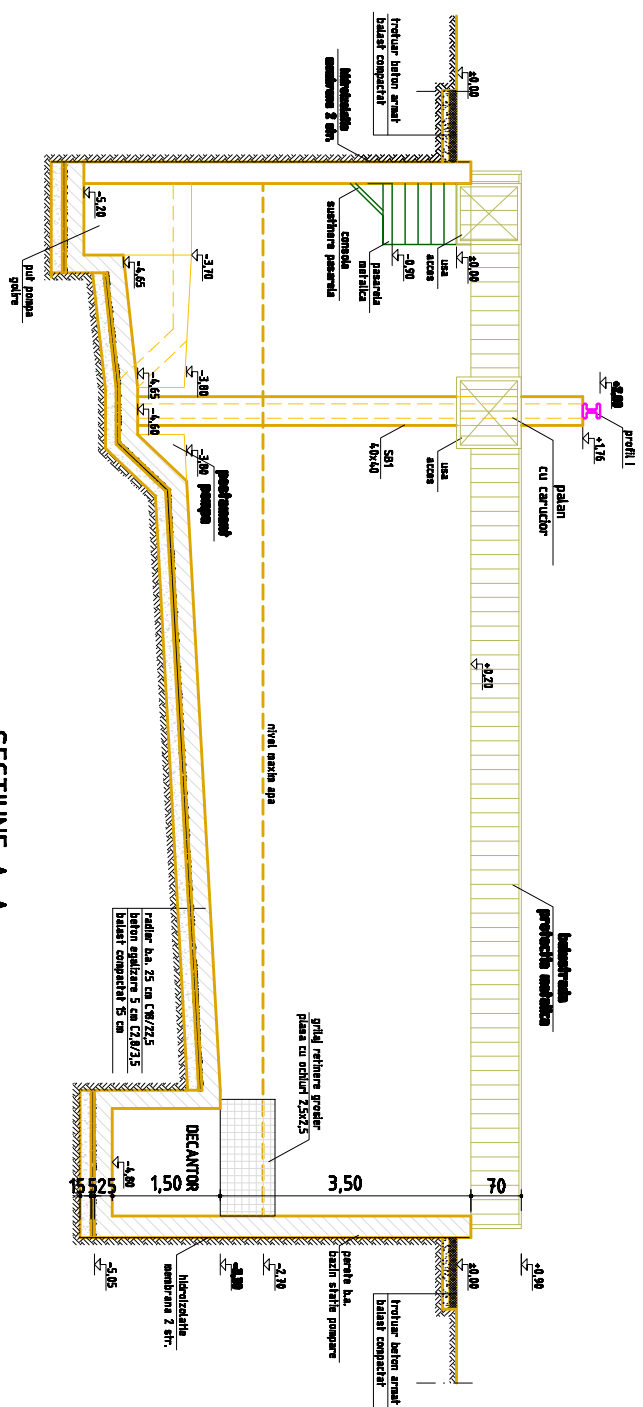

Verificator/ Expert	Nume si titlu	Semnatura	Cerinta	Referat/Expertiza ,Nr./Data	Pr.-Nr.
S.C."NOVA AMBIENT" S.R.L. ALBA-IULIA , str. Mușetelului, nr. 3 , 701 / 501/1998				Beneficiar: Primăria Municipiului Sebeș jud. Alba	32/2008
Elaborat	Nume si titlu	Semnatura	Scara:	Titlu proiect: Reamenajare exterioră cartier Lucian Blaga - mun. Sebeș	Faza S.F.
Sef proiect:	Ing. Theiss M.		1 : 100		
Proiectat:	sing. Brata V.		DATA	Titlul plansei: Stație pompare ape pluviale. Plan + secțiuni bazin	Pl. nr:
Desenat:	sing. Brata V.		01.2009		1